




01 **PERFIL A - PASSEIO R. DOS IPÊS**
ESC 1/200

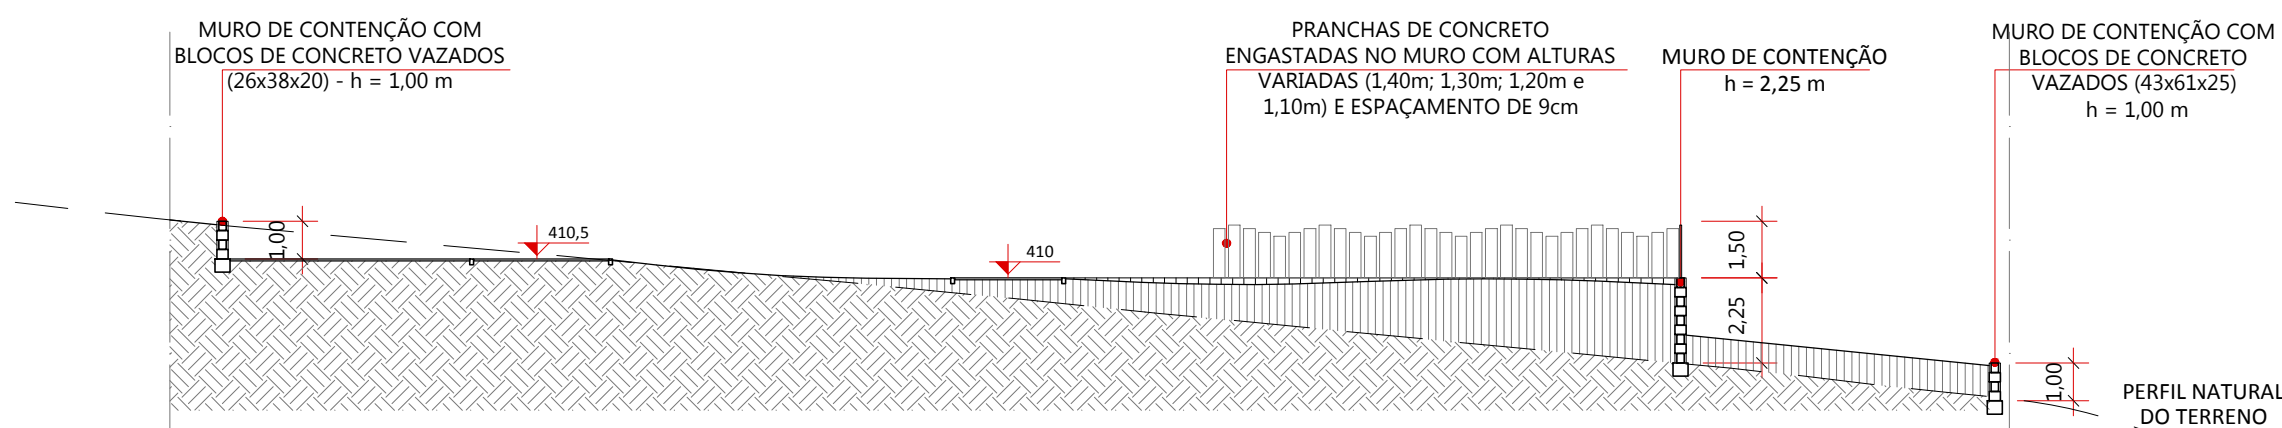


02 **PERFIL B**
ESC 1/200

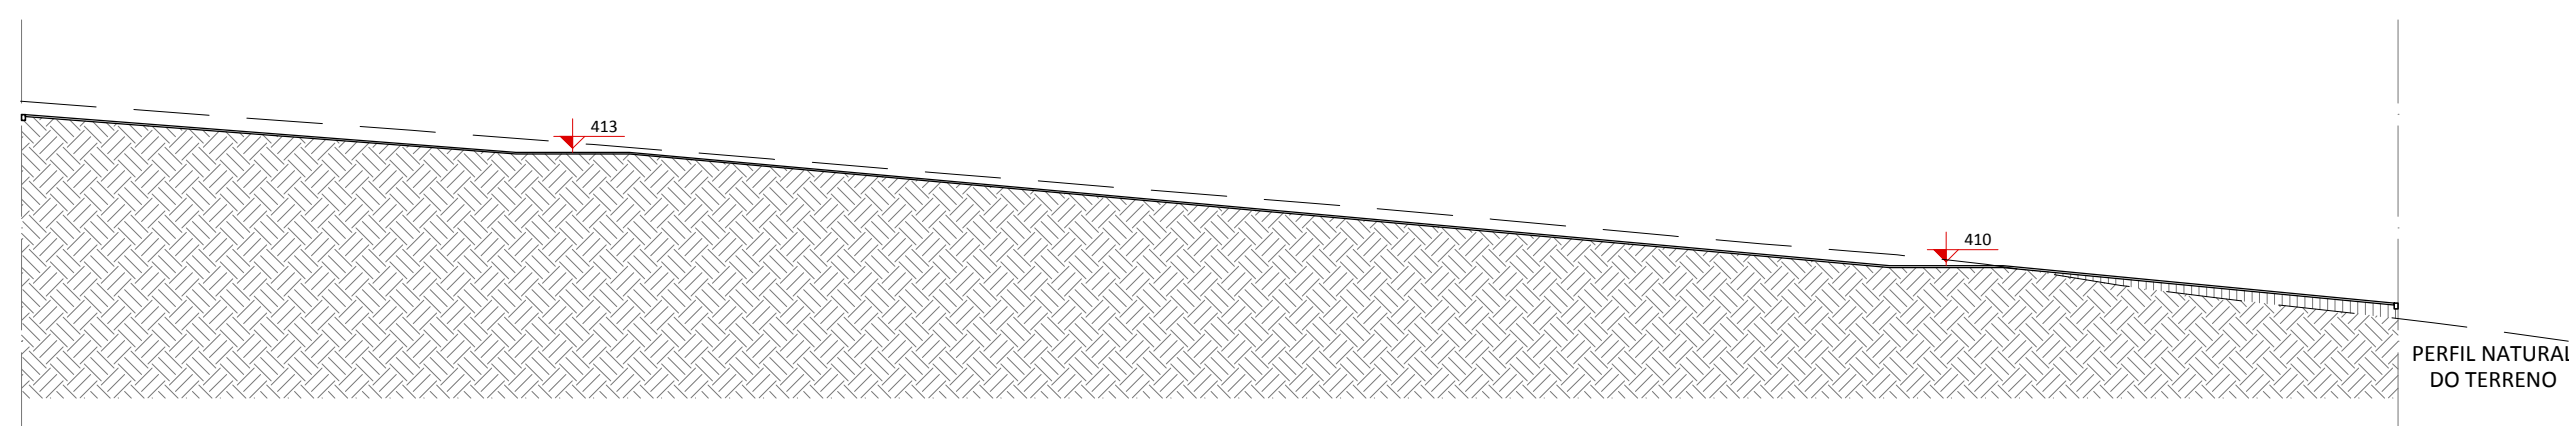


03 **PERFIL C - PASSEIO R. PINHAIS**
ESC 1/200

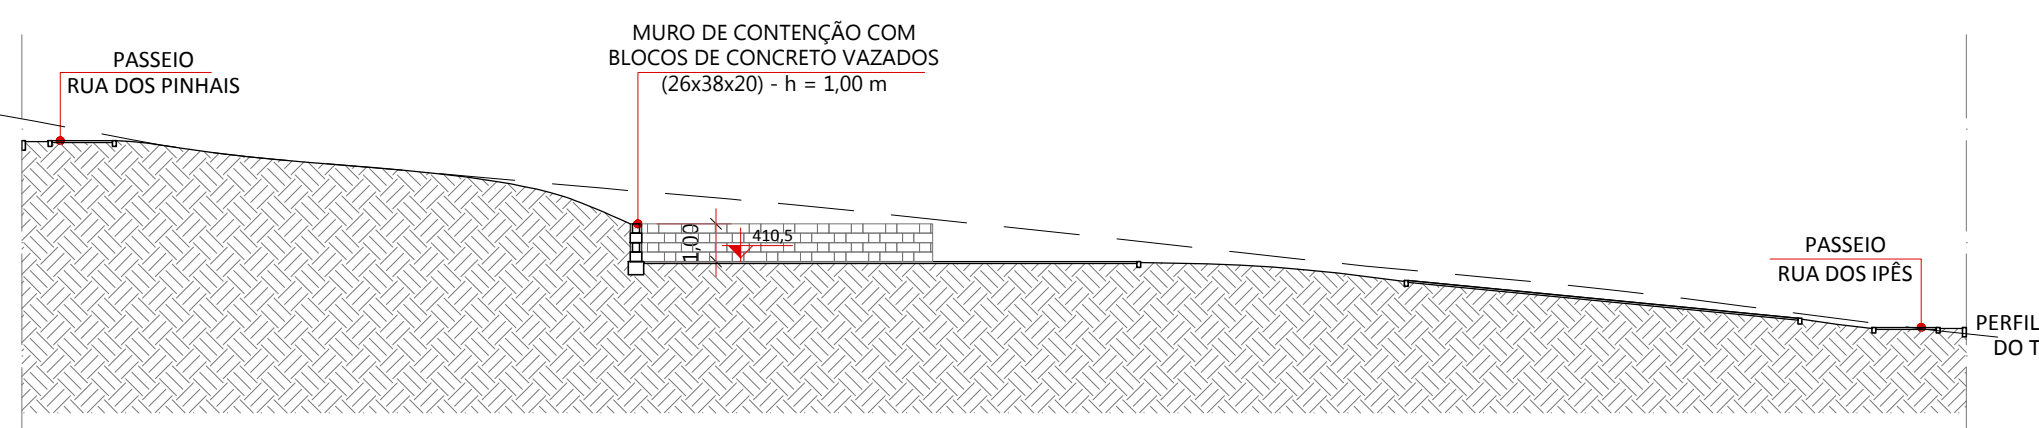

04 **PERFIL D**
ESC 1/200

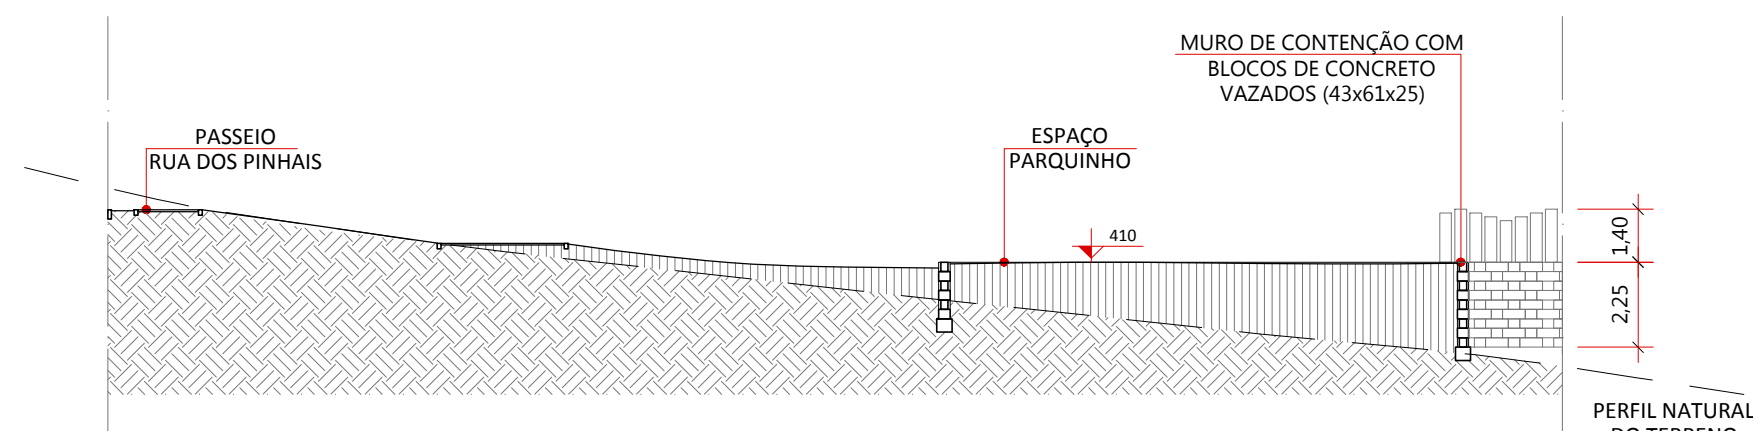

05 **PERFIL E**
ESC 1/200

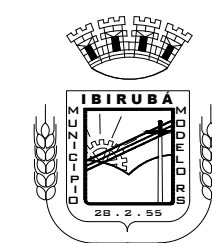

MUNICÍPIO DE IBIRUBÁ

COMPLEXO DO PARQUE ECOLÓGICO ARAUCÁRIAS
FASE 01 - PRAÇA BUONA VITA (ETAPA 01)

LOCAL LOCALIZAÇÃO: RUA DOS PINHAIS / RUA DOS IPÊS BAIRRO ESPERANÇA		DESCRIÇÃO PERFIS DE A - E	
PROPRIETÁRIO MUNICÍPIO DE IBIRUBÁ		PROJETO ENG. CIVIL EDEMIR LUIZ F. LIVINALLI CREA 79527	
ÁREA 2.269,95 M² ESC. INDICADA		DESENHO	
		PRANCHA 04 MARÇO/2020	
		ARQ. E URB. PAULA ZOTTIS JUNGES CAU A149611-5	