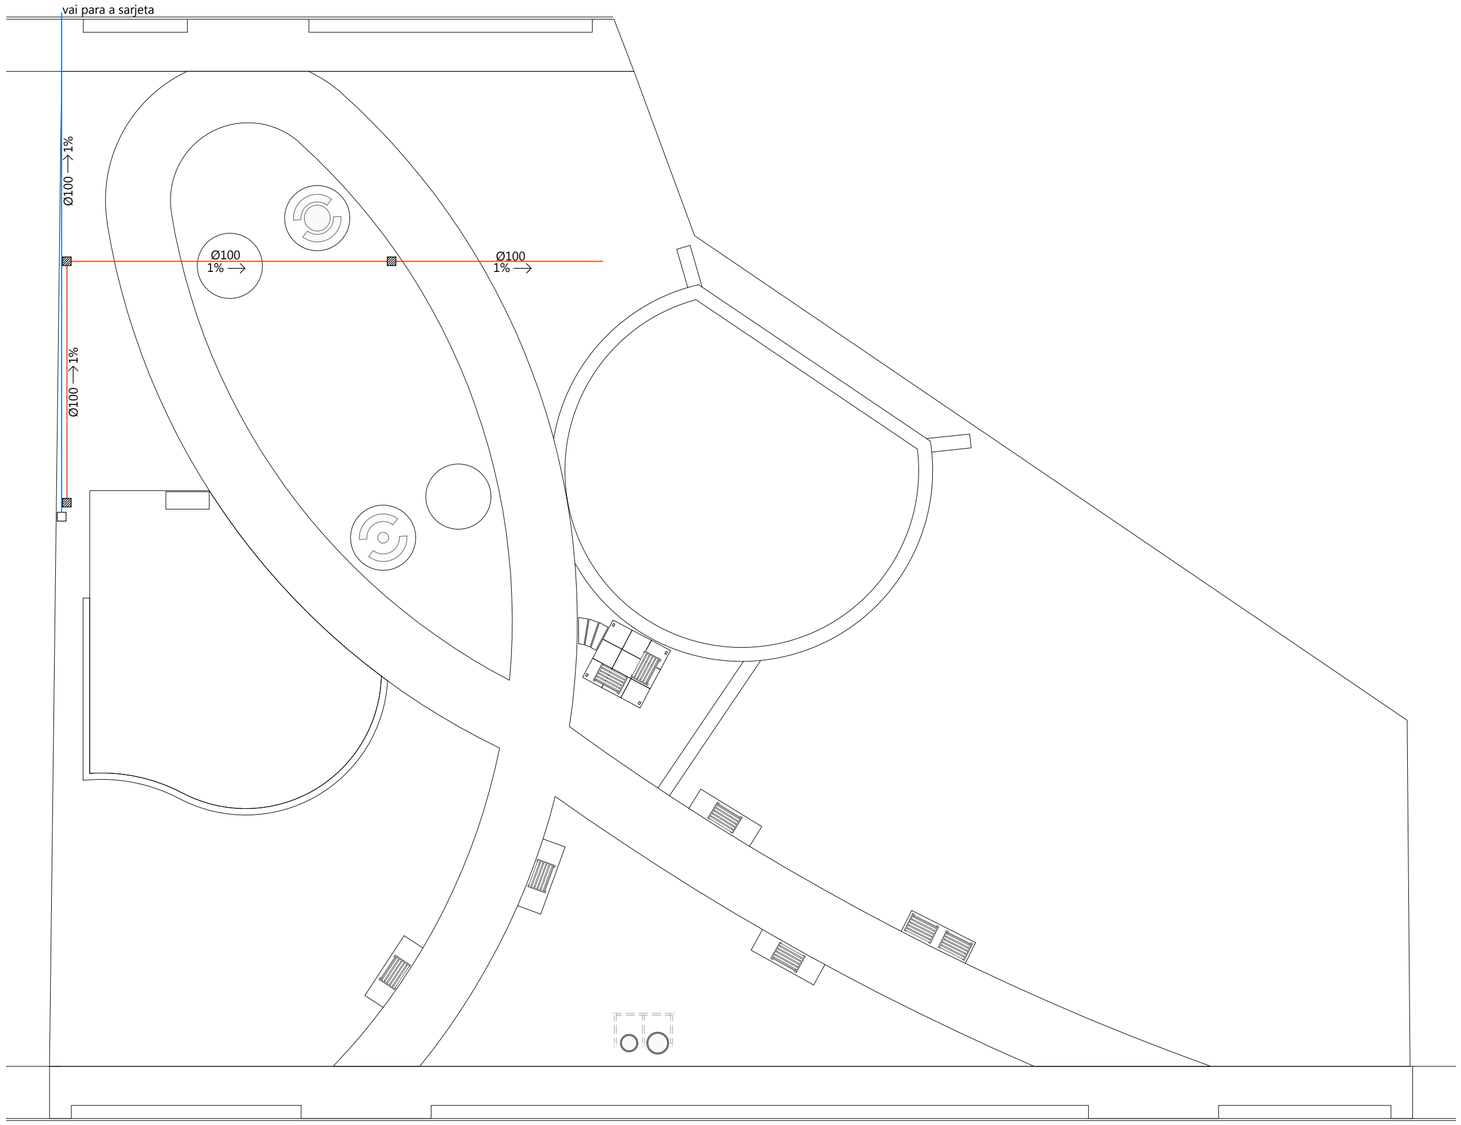

02 PLANTA BAIXA - HIDROSSANITÁRIO

ESC 1/200

LEGENDA

- Caixa de passagem - 40x40cm
- Caixa de inspeção - 40x40cm

MUNICÍPIO DE IBIRUBÁ

COMPLEXO DO PARQUE ECOLÓGICO ARAUCÁRIAS
FASE 01 - PRAÇA BUONA VITA (ETAPA 01)

LOCAL
LOCALIZAÇÃO: RUA DOS PINHAIS / RUA DOS IPÊS
BAIRRO ESPERANÇA

DESCRIÇÃO
PROJETO HIDROSSANITÁRIO

PROPRIETÁRIO
MUNICÍPIO DE IBIRUBÁ

PROJETO
ENG. CIVIL EDEMIR LUIZ F.LIVINALLI
CREA 79527
ARQ. E URB. PAULA ZOTTIS JUNGES
CAU A149611-5

ÁREA
2.269,95 M²
ESC. INDICADA

DESENHO

PRANCHA
08
MARÇO/2020