




RUA PAULINA STREET : 3024,00 m2

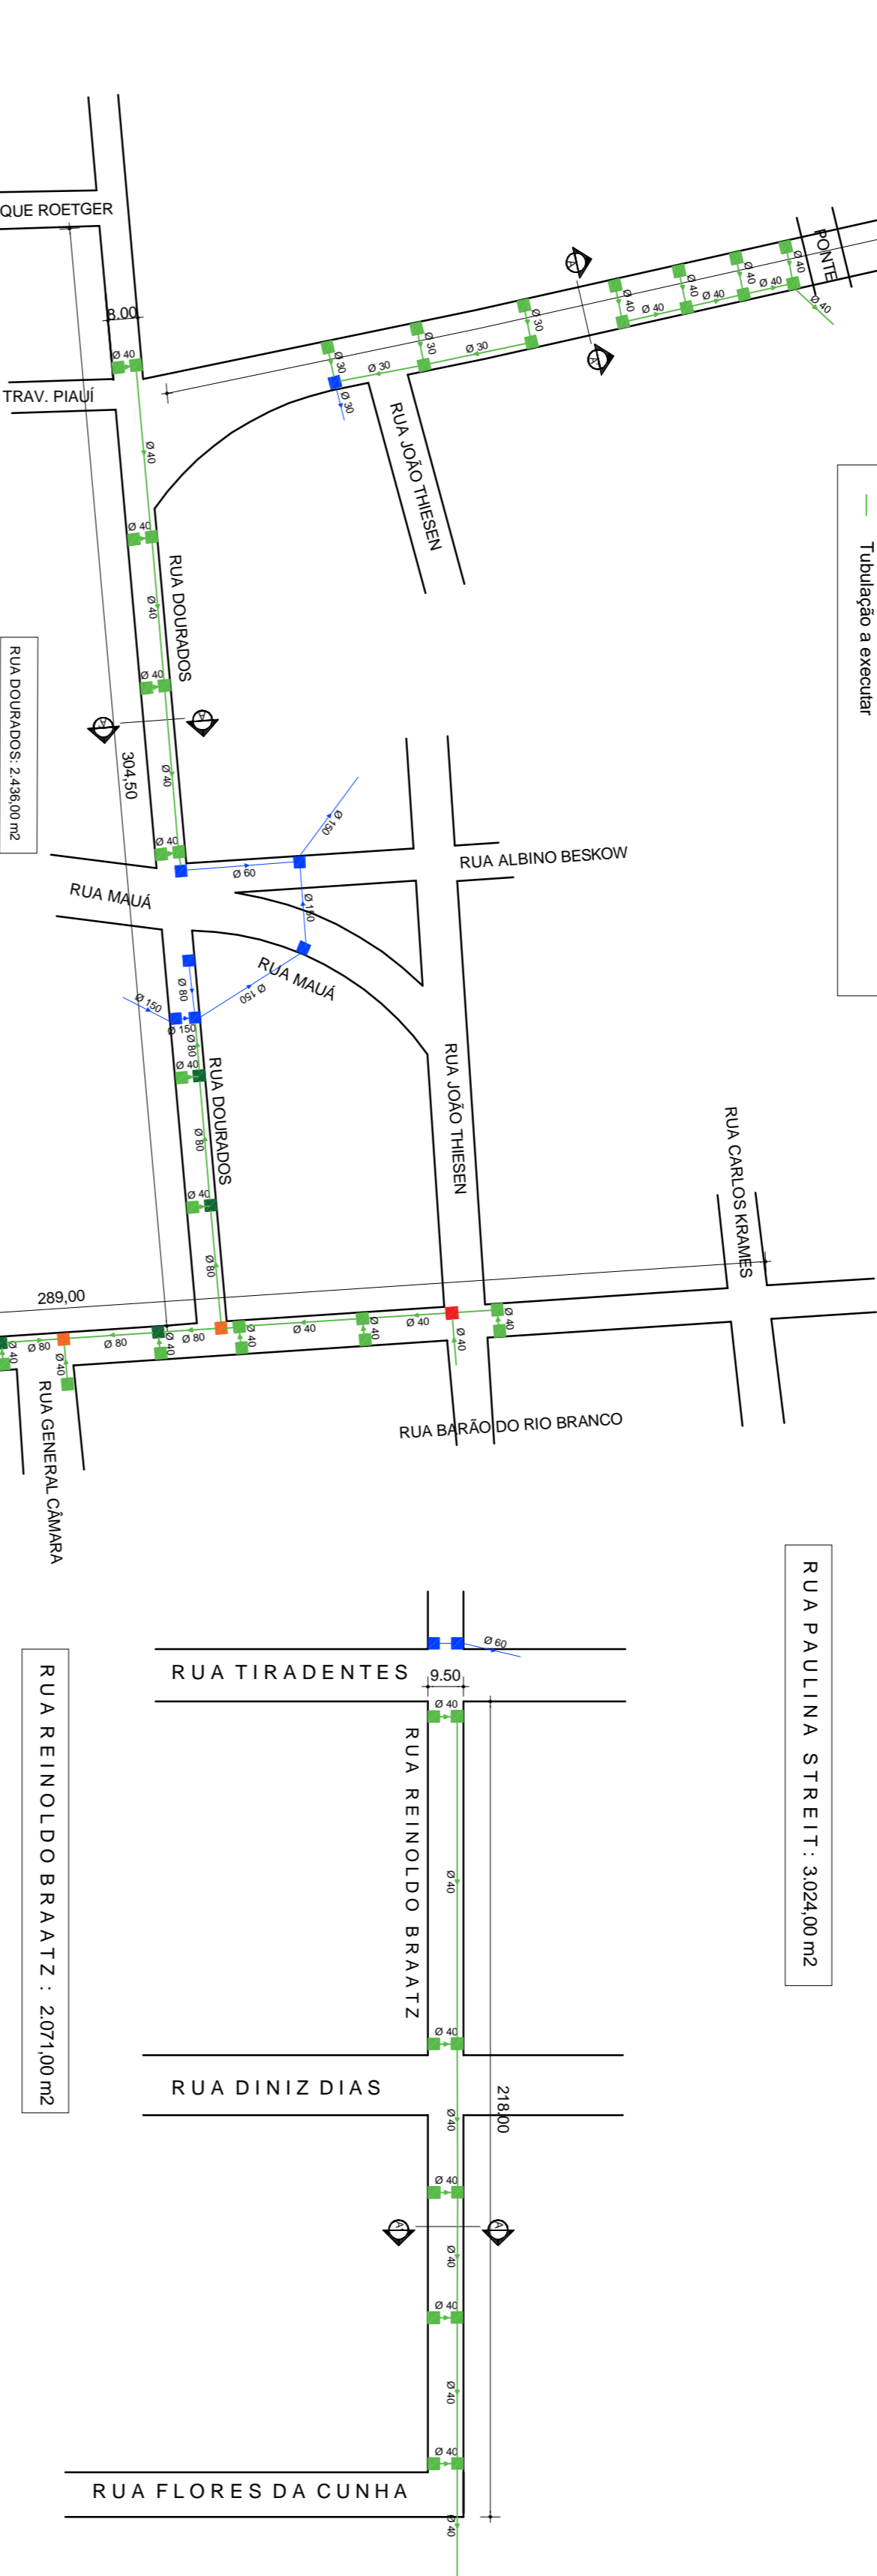

RUA PROFESSORA ERICA KANTZ : 3461,41 m2

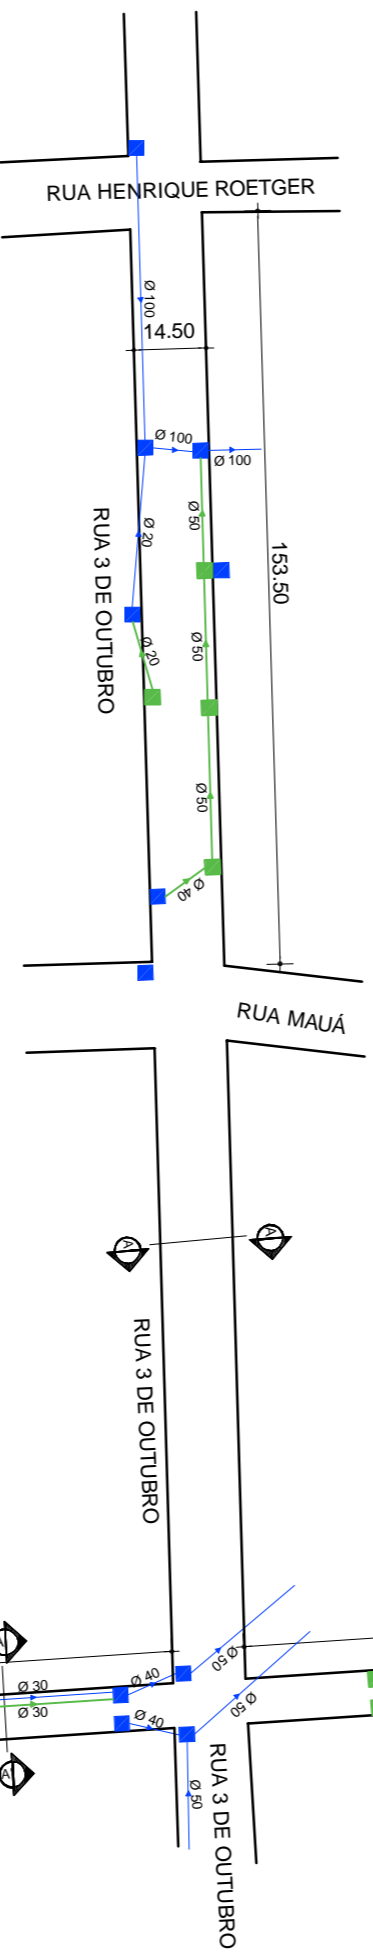

RUA 03 DE OUTUBRO : 2.226,75 m2

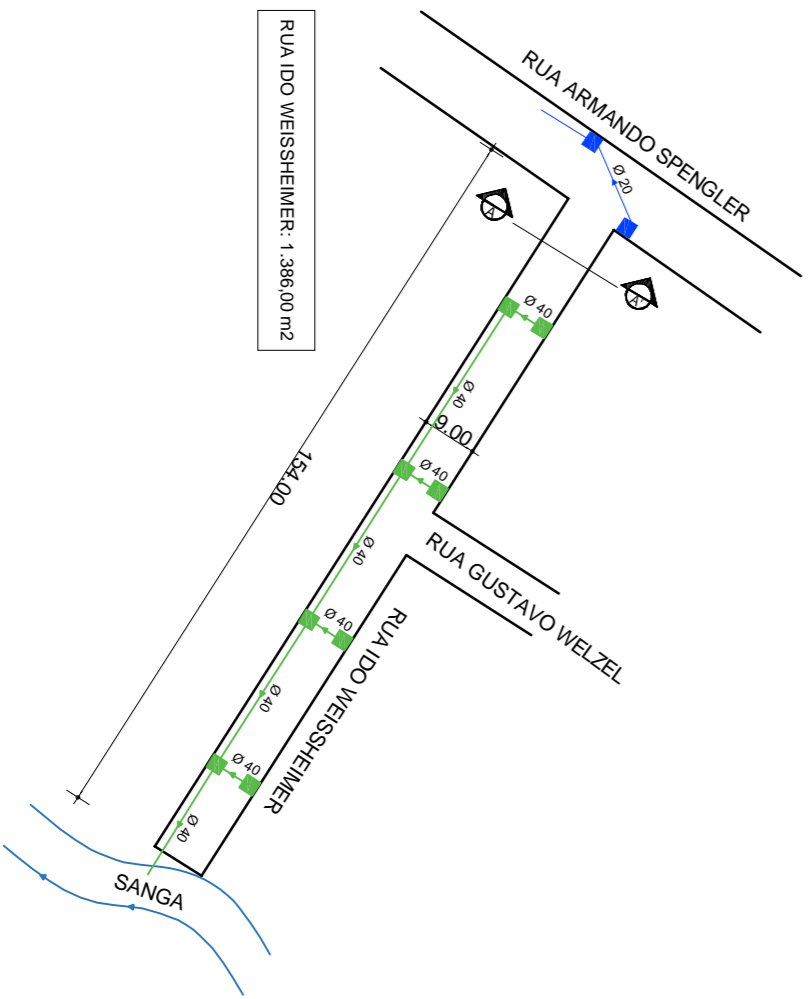

RUA BARÃO DO RIO BRANCO : 4588,32 m2

QUANTITATIVOS DRENAGEM

QUANTITATIVOS RUA DOURADOS		UNIDADE
Boca de lobo a executar 1,20 M X 1,20M	10,00	Unidades
Boca de lobo a executar 1,40 M X 1,40 M	0,00	Unidades
Boca de lobo a executar 1,40 M X 2,00 M	2,00	Unidades
Caixa de ligação a executar 1,40 M X 1,40 M	0,00	Unidades
Caixa de ligação a executar 2,00 M X 1,40 M	0,00	Unidades
Ø 300 m	0,00	m
Ø 400 m	174,90	m
Ø 600 m	0,00	m
Ø 800 m	50,40	m
Ø 1000 m	0,00	m

QUANTITATIVOS RUA PAULINA STREET

QUANTITATIVOS RUA PAULINA STREET		UNIDADE
Boca de lobo a executar 1,20 M X 1,20M	11,00	Unidades
Boca de lobo a executar 1,40 M X 1,40 M	5,00	Unidades
Boca de lobo a executar 1,40 M X 2,00 M	0,00	Unidades
Caixa de ligação a executar 1,40 M X 1,40 M	0,00	Unidades
Caixa de ligação a executar 2,00 M X 1,40 M	0,00	Unidades
Ø 300 m	0,00	m
Ø 400 m	138,00	m
Ø 600 m	0,00	m
Ø 1000 m	0,00	m

QUANTITATIVOS RUA PROFESSORA ERICA KANTZ

QUANTITATIVOS RUA PROFESSORA ERICA KANTZ		UNIDADE
Boca de lobo a executar 1,20 M X 1,20M	17,00	Unidades
Boca de lobo a executar 1,40 M X 1,40 M	0,00	Unidades
Boca de lobo a executar 1,40 M X 2,00 M	0,00	Unidades
Caixa de ligação a executar 1,40 M X 1,40 M	0,00	Unidades
Caixa de ligação a executar 2,00 M X 1,40 M	0,00	Unidades
Ø 300 m	107,30	m
Ø 400 m	236,10	m
Ø 600 m	0,00	m
Ø 1000 m	0,00	m

QUANTITATIVOS RUA REINOLDO BRAATZ

QUANTITATIVOS RUA REINOLDO BRAATZ		UNIDADE
Boca de lobo a executar 1,20 M X 1,20M	10,00	Unidades
Boca de lobo a executar 1,40 M X 1,40 M	0,00	Unidades
Boca de lobo a executar 1,40 M X 2,00 M	0,00	Unidades
Caixa de ligação a executar 1,40 M X 1,40 M	0,00	Unidades
Caixa de ligação a executar 2,00 M X 1,40 M	0,00	Unidades
Ø 300 m	0,00	m
Ø 400 m	236,00	m
Ø 600 m	0,00	m
Ø 1000 m	0,00	m

QUANTITATIVOS RUA BARÃO DO RIO BRANCO

QUANTITATIVOS RUA BARÃO DO RIO BRANCO		UNIDADE
Boca de lobo a executar 1,20 M X 1,20M	21,00	Unidades
Boca de lobo a executar 1,40 M X 1,40 M	2,00	Unidades
Boca de lobo a executar 1,40 M X 2,00 M	2,00	Unidades
Caixa de ligação a executar 1,40 M X 1,40 M	2,00	Unidades
Caixa de ligação a executar 2,00 M X 1,40 M	2,00	Unidades
Ø 300 m	112,70	m
Ø 400 m	341,30	m
Ø 600 m	0,00	m
Ø 800 m	86,40	m
Ø 1000 m	0,00	m

QUANTITATIVOS RUA 03 DE OUTUBRO


QUANTITATIVOS RUA 03 DE OUTUBRO		UNIDADE
Boca de lobo a executar 1,20 M X 1,20M	4,00	Unidades
Boca de lobo a executar 1,40 M X 1,40 M	0,00	Unidades
Boca de lobo a executar 1,40 M X 2,00 M	0,00	Unidades
Caixa de ligação a executar 1,40 M X 1,40 M	0,00	Unidades
Caixa de ligação a executar 2,00 M X 1,40 M	0,00	Unidades
Ø 200 m	15,00	m
Ø 400 m	15,00	m
Ø 500 m	80,00	m
Ø 1000 m	0,00	m

QUANTITATIVOS RUA IDO WEISSEMER

QUANTITATIVOS RUA IDO WEISSEMER		UNIDADE
Boca de lobo a executar 1,20 M X 1,20M	8,00	Unidades
Boca de lobo a executar 1,40 M X 1,40 M	0,00	Unidades
Boca de lobo a executar 1,40 M X 2,00 M	0,00	Unidades
Caixa de ligação a executar 1,40 M X 1,40 M	0,00	Unidades
Caixa de ligação a executar 2,00 M X 1,40 M	0,00	Unidades
Ø 300 m	0,00	m
Ø 400 m	162,20	m
Ø 600 m	0,00	m
Ø 800 m	0,00	m
Ø 1000 m	0,00	m

QUANTITATIVOS TOTais GERAlS LOTE 02

QUANTITATIVOS TOTais GERAlS LOTE 02		UNIDADE
Boca de lobo a executar 1,20 M X 1,20M	81,00	Unidades
Boca de lobo a executar 1,40 M X 1,40 M	7,00	Unidades
Boca de lobo a executar 1,40 M X 2,00 M	4,00	Unidades
Caixa de ligação a executar 1,40 M X 1,40 M	2,00	Unidades
Caixa de ligação a executar 2,00 M X 1,40 M	2,00	Unidades
Ø 200 m	15,00	m
Ø 300 m	220,00	m
Ø 400 m	1.303,50	m
Ø 500 m	80,00	m
Ø 800 m	136,80	m

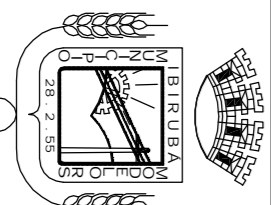

MUNICÍPIO DE IBIRUBÁ

DRENAGEM LOTE 02

OPERAÇÃO: Rua: Avenida - Ibirubá, RS

PROPRIETÁRIO: _____ PLANTA: _____

MUNICÍPIO DE IBIRUBÁ: JEFFERSON WALTER OLIVEIRA DE OLIVEIRA

ÁREA: _____ DESENHO: _____ PRANCHAS: 1/1

MAIO 2020