


ESTADO DO RIO GRANDE DO SUL  
PREFEITURA MUNICIPAL DE TAQUARI

# PROJETO DE PAVIMENTAÇÃO


LOCAL: RUA DONA MARGARIDA

TRECHO: RUA VEREADOR PRAIA ATÉ RUA OTHELO ROSA

ÁREA:  $144,88\text{m} \times 8,10\text{m} + 13,44 \text{ (BOCAS)} = 1.186,97 \text{ m}^2$

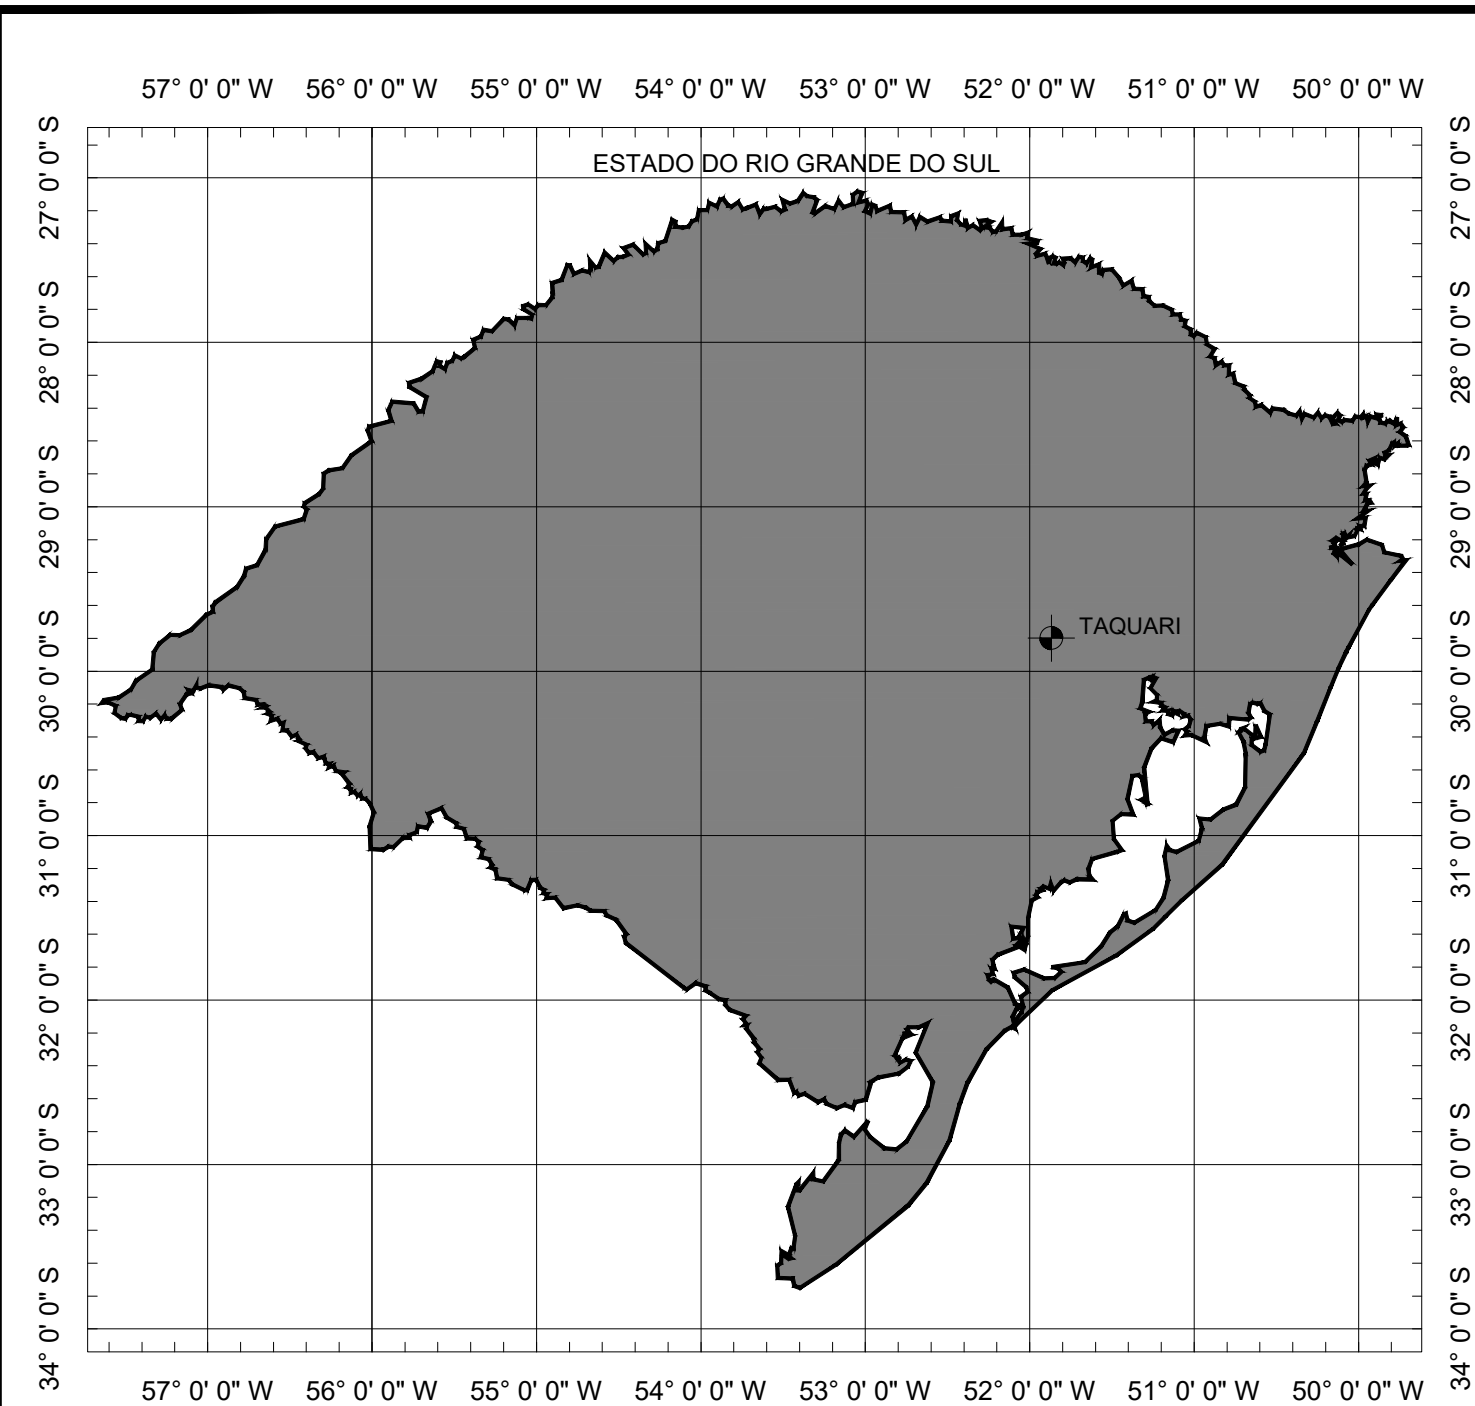


SITUAÇÃO  
Sem escala

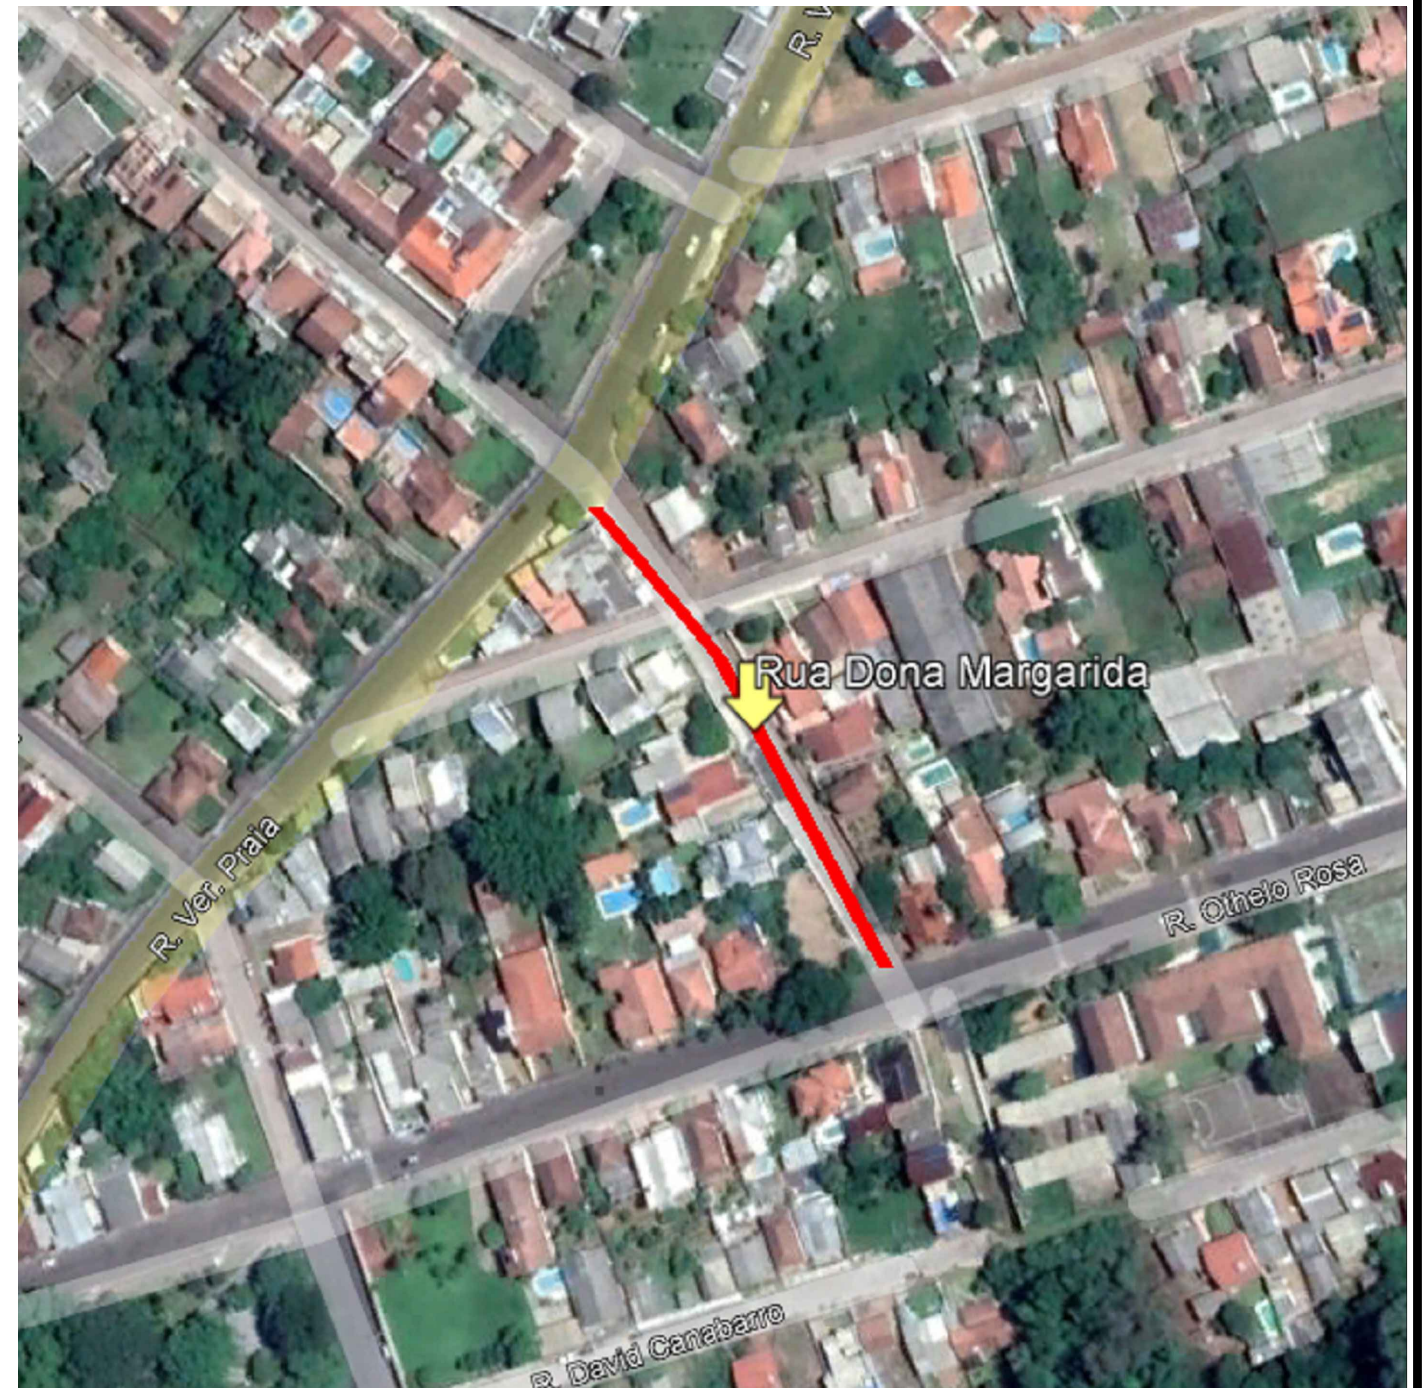


LOCALIZAÇÃO  
Imagem de satélite  
Sem escala

PREFEITURA MUNICIPAL DE TAQUARI

TIPO: <b>PLANTA DE SITUAÇÃO E LOCALIZAÇÃO</b>	PROPRIETÁRIO: _____	DATA: 2021
LOCAL: RUA DONA MARGARIDA	RESPONSÁVEL TÉCNICO: _____	ESCALA: <b>SEM ESCALA</b>
TRECHO: RUA VEREADOR PRAIA ATÉ RUA OTHELO ROSA		FRANCHA: <b>Única</b>
ÁREA: 144,88m X 8,10m + 13,44 (BOCAS)= 1.186,97 m <sup>2</sup>		


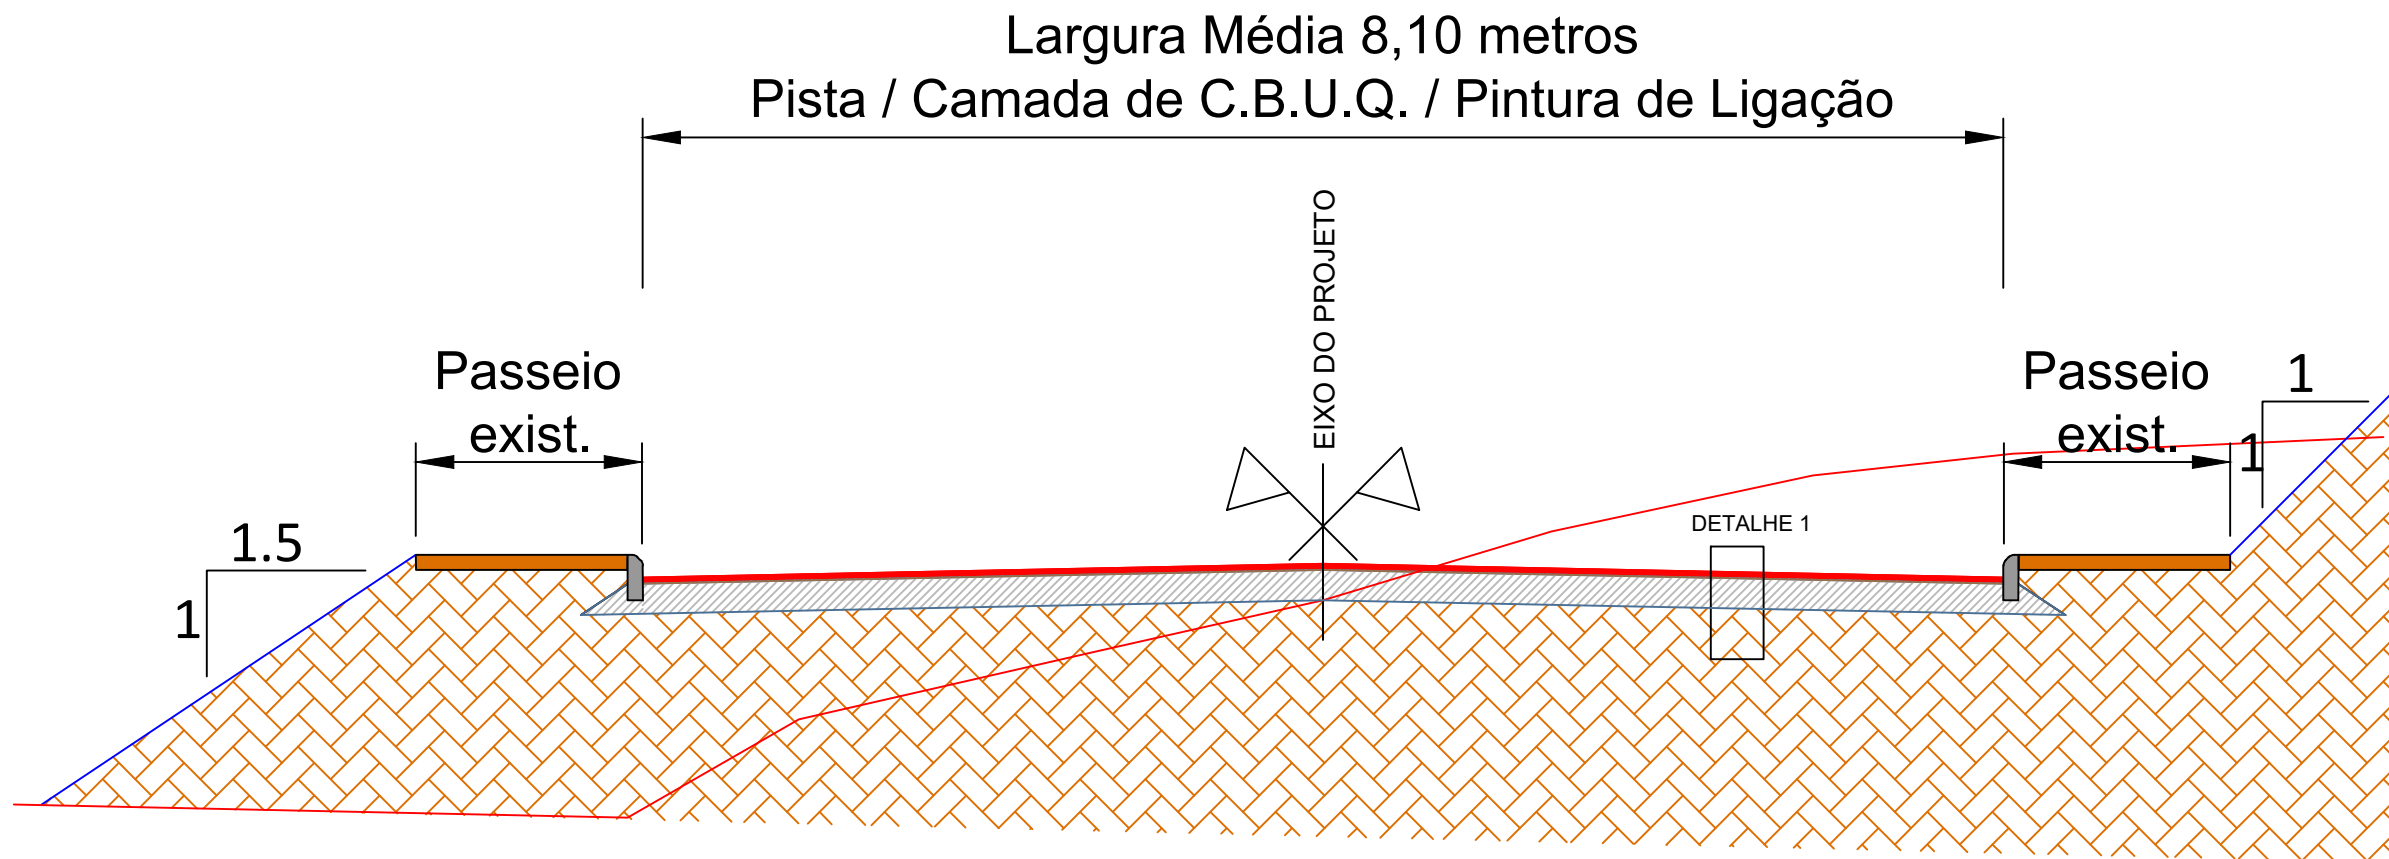


**SEÇÃO TIPO DE PAVIMENTAÇÃO**  
SEM ESCALA

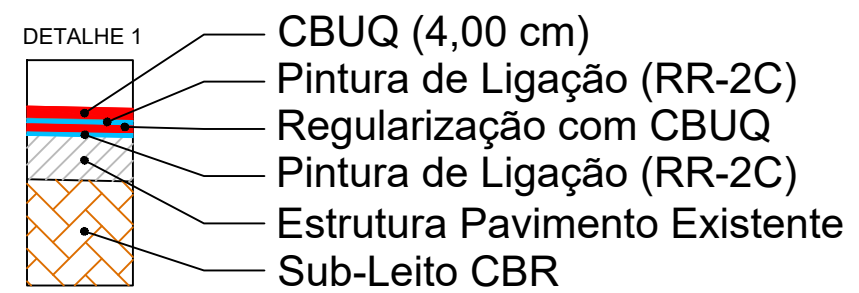







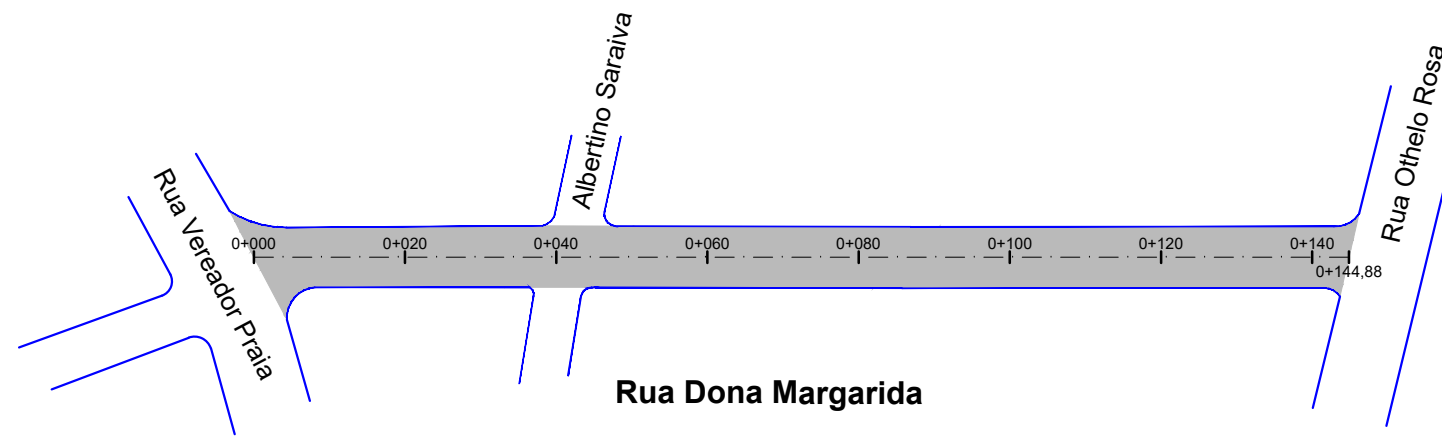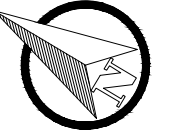


PREFEITURA MUNICIPAL DE TAQUARI

TIPO: <b>SEÇÃO TIPO PAVIMENTAÇÃO</b>	PROPRIETÁRIO: _____	DATA: 2021
LOCAL: RUA D. DONA MARGARIDA	RESPONSÁVEL TÉCNICO: _____	ESCALA: SEM ESCALA
TRECHO: RUA VEREADOR PRAIA ATÉ RUA OTHELO ROSA		PRANCHA: Única
ÁREA: 144,88m X 8,10m + 13,44 (BOCAS) = 1.186,97 m <sup>2</sup>		

 
 


PLANTA BAIXA

-  MEIO FIO EXISTENTE
-  SIMBOLO DE NORTE
-  POSTE
-  EIXO PROJETADO
-  ÁREA DE CAPEAMENTO
-  ÁREA DE REPERFILAGEM
-  ILHA "ÁRVORES"
-  ÁREA DE REMOÇÃO
-  BORDO

PREFEITURA MUNICIPAL DE TAQUARI

TIPO: <b>CAPEAMENTO</b>	PROPRIETÁRIO: _____	DATA: 2021
LOCAL: RUA DONA MARGARIDA	RESPONSÁVEL TÉCNICO: _____	ESCALA: Horizontal: 1/1000 Vertical: 1/100
TRECHO: RUA VEREADOR PRAIA ATÉ RUA OTHELO ROSA		PRANCHA: <b>PAV-1</b>
ÁREA: 144,88m X 8,10m + 13,44 (BOCAS)= 1.186,97 m <sup>2</sup>		

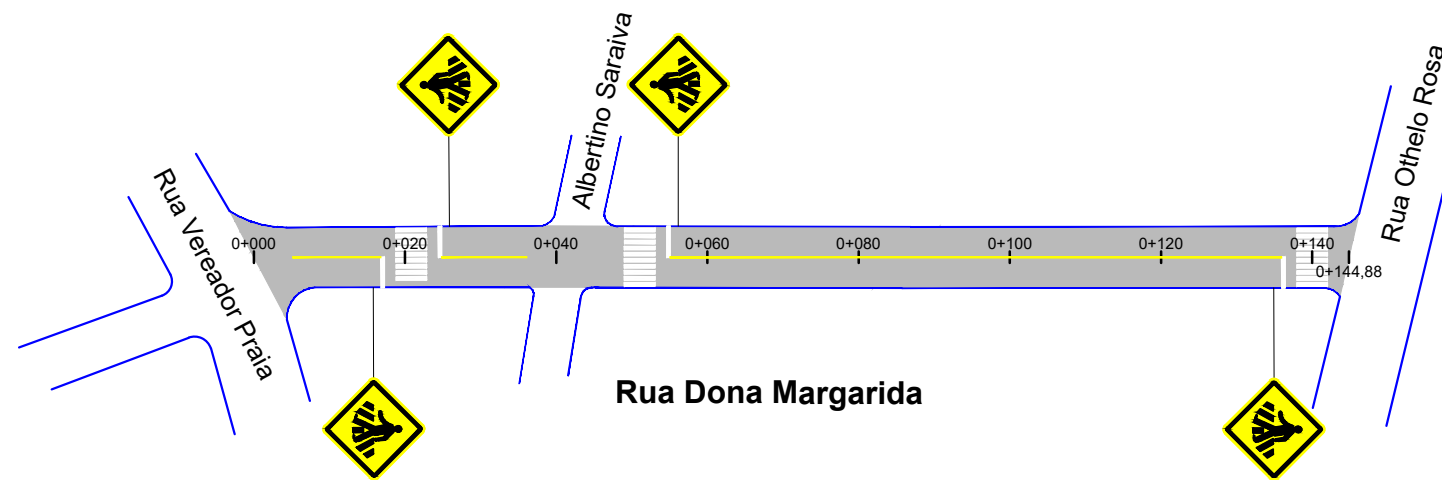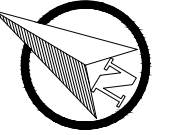

### LEGENDA

	ÁREA DE PAVIMENTO		FAIXA DE PEDESTRES
	SINALIZAÇÃO DE EIXO		PLACA A-32b (PASSAGEM DE PEDESTRES)
	SINALIZAÇÃO DE BORDO		MEIO-FIO
	SINALIZAÇÃO DE QUEBRA-MOLA		BORDO

### PREFEITURA MUNICIPAL DE TAQUARI

TIPO:	SINALIZAÇÃO	PROPRIETÁRIO:	_____	DATA:	2021
LOCAL:	RUA DONA MARGARIDA	RESPONSÁVEL TÉCNICO:	_____	ESCALA:	Horizontal: 1/1000 Vertical: 1/100
TRECHO:	RUA VEREADOR PRAIA ATÉ RUA OTHELO ROSA		_____	PRANCHA:	SIN-1
ÁREA:	144,88m X 8,10m + 13,44 (BOCAS)= 1.186,97 m <sup>2</sup>				