


ESTADO DO RIO GRANDE DO SUL
PREFEITURA MUNICIPAL DE TAQUARI

PROJETO DE PAVIMENTAÇÃO


LOCAL: RUA JOÃO PESSOA

TRECHO: RUA VEREADOR PRAIA ATÉ A RUA OTHELO ROSA

ÁREA: $70,46\text{m} \times 7,90\text{m} + 7,31$ (BOCAS) = $563,94 \text{ m}^2$

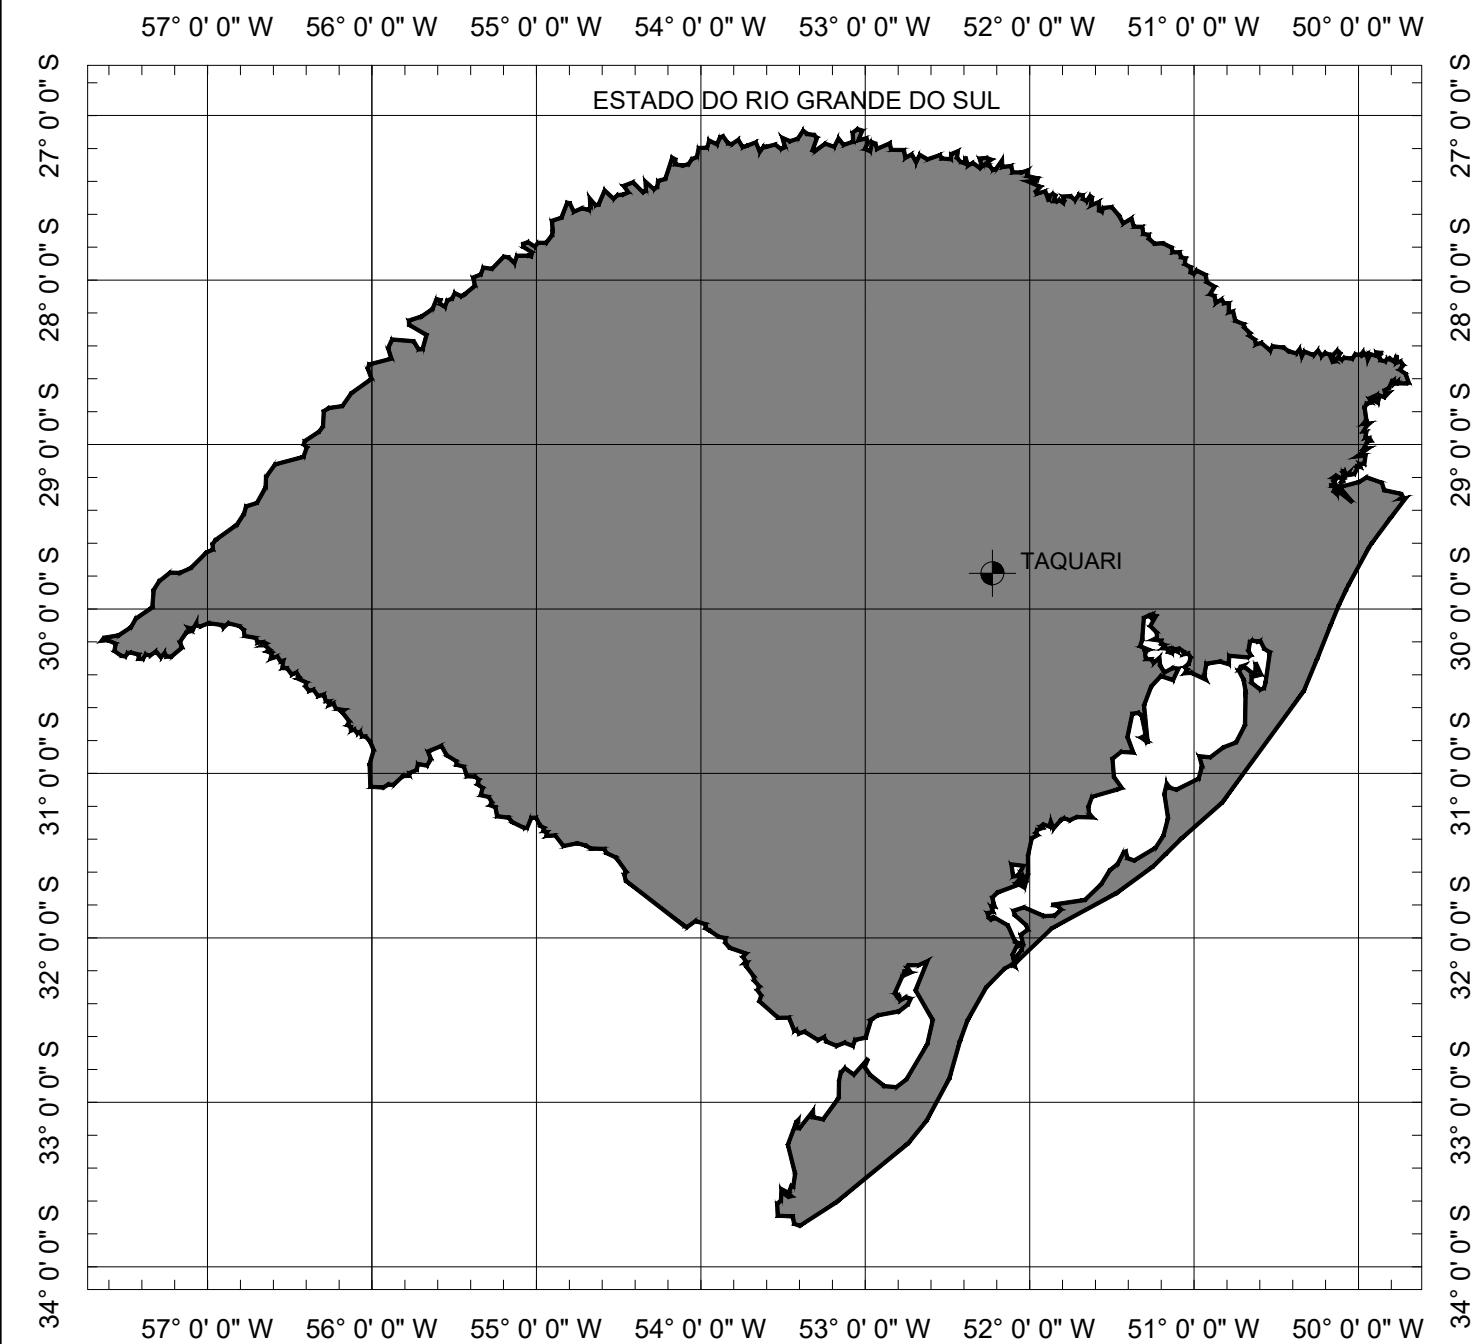


SITUAÇÃO
Sem escala

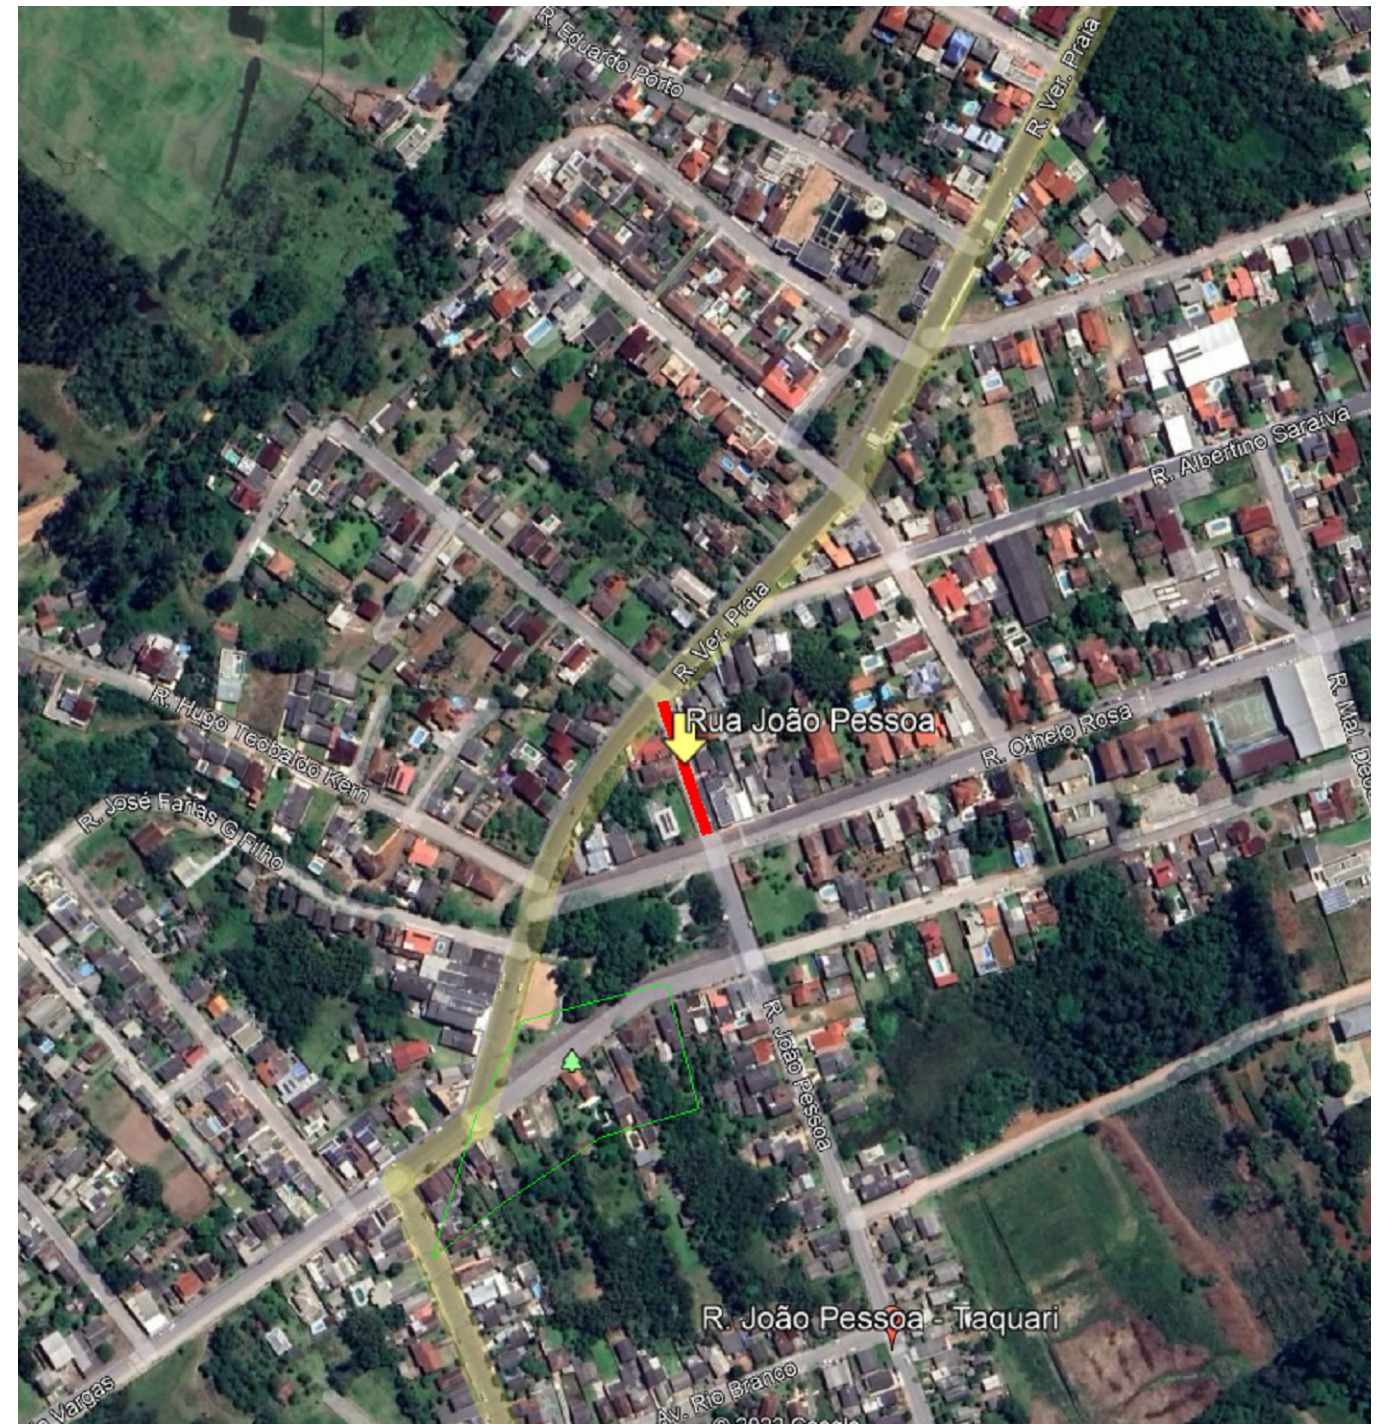

LOCALIZAÇÃO
Imagem de satélite
Sem escala

PREFEITURA MUNICIPAL DE TAQUARI

TIPO: PLANTA DE SITUAÇÃO E LOCALIZAÇÃO	PROPRIETÁRIO: _____	DATA: 2023
LOCAL: RUA JOÃO PESSOA	RESPONSÁVEL TÉCNICO: _____	ESCALA: SEM ESCALA
TRECHO: RUA VEREADOR PRAIA ATÉ A RUA OTHELO ROSA		FRANCHA: Única
ÁREA: 70,46m X 7,90m + 7,31 (BOCAS) = 563,94 m²		



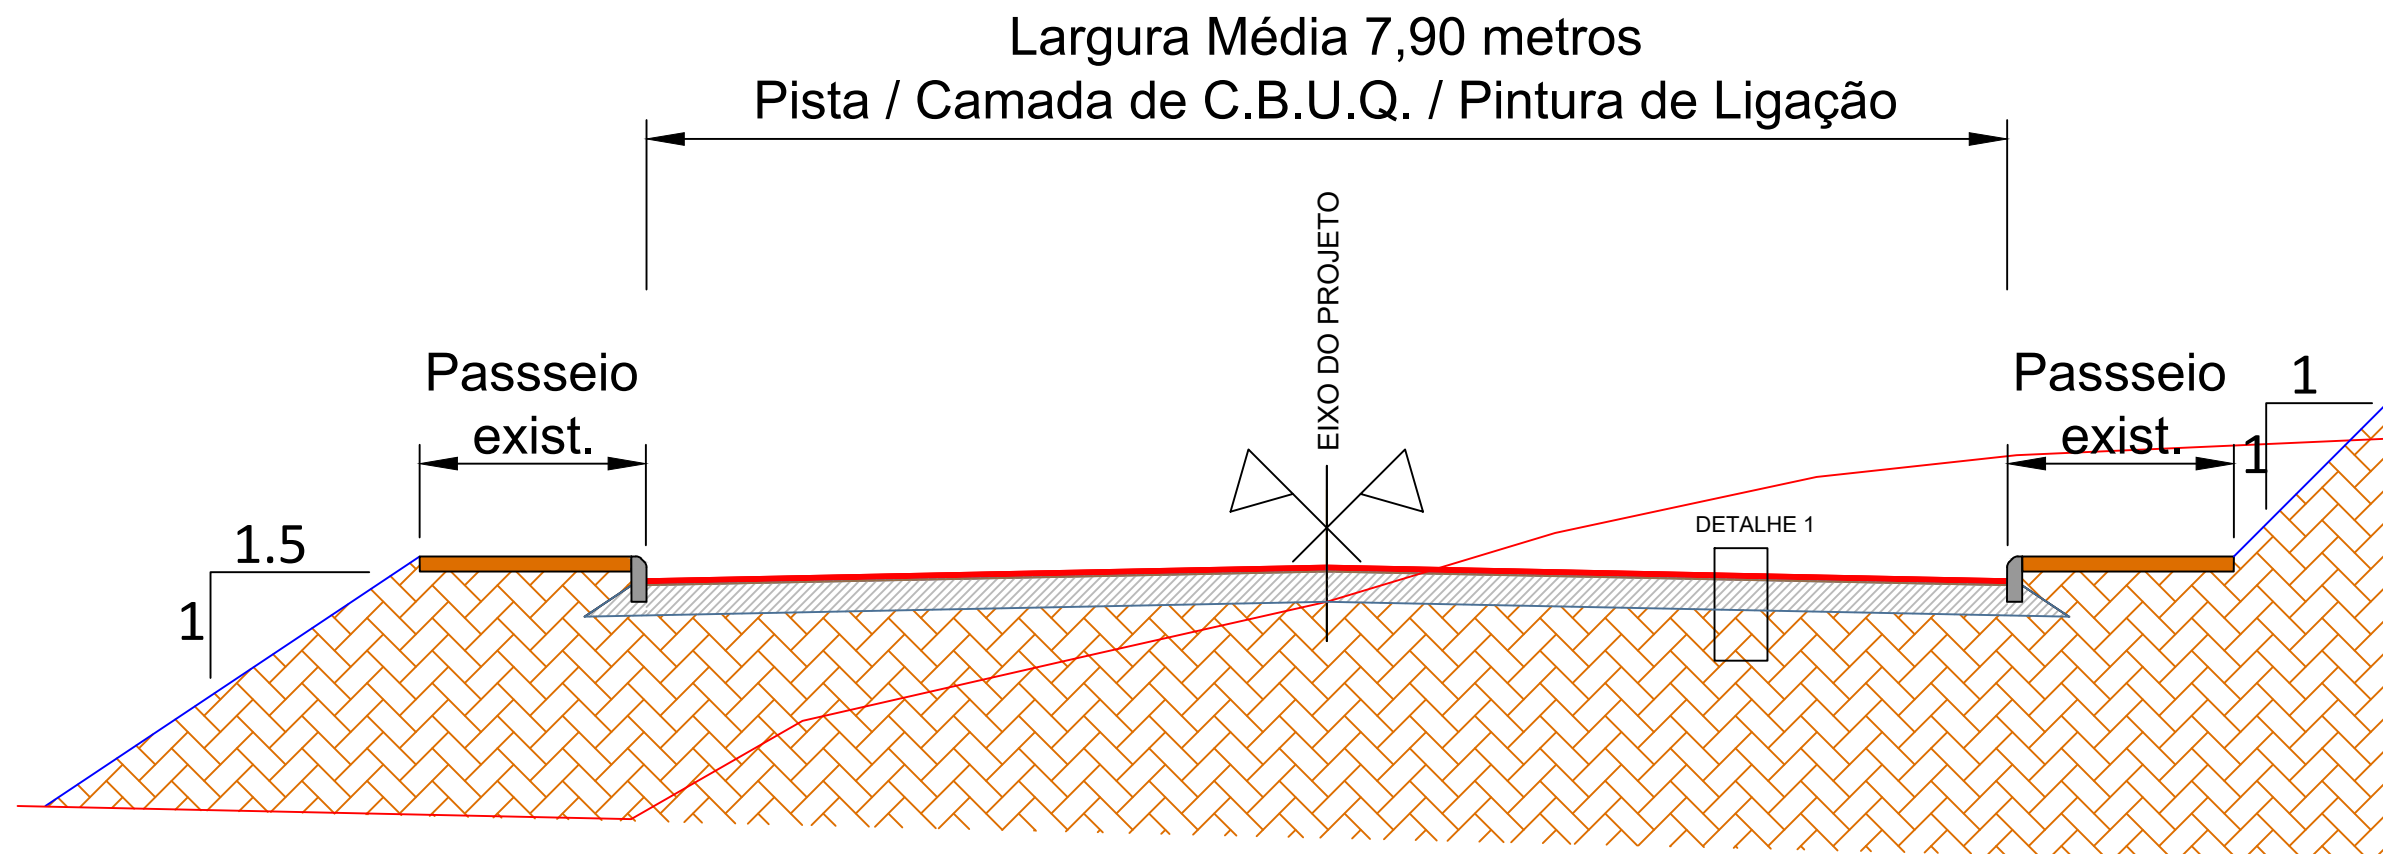


SEÇÃO TIPO DE PAVIMENTAÇÃO
SEM ESCALA

- DETALHE 1
- CBUQ (4.00cm)
 - Pintura de Ligação (RR-2C)
 - Regularização com CBUQ (Espessura Variável)
 - Pintura de Ligação (RR-2C)
 - Estrutura Pavimento Existente
 - Sub-Leito

PREFEITURA MUNICIPAL DE TAQUARI

TIPO: SEÇÃO TIPO PAVIMENTAÇÃO	PROPRIETÁRIO: _____	DATA: 2023
LOCAL: RUA JOÃO PESSOA	RESPONSÁVEL TÉCNICO: _____	ESCALA: SEM ESCALA
TRECHO: RUA VEREADOR PRAIA ATÉ A RUA OTHELO ROSA		PRANCHA: Única
ÁREA: 70,46m X 7,90m + 7,31 (BOCAS)= 563,94 m²		

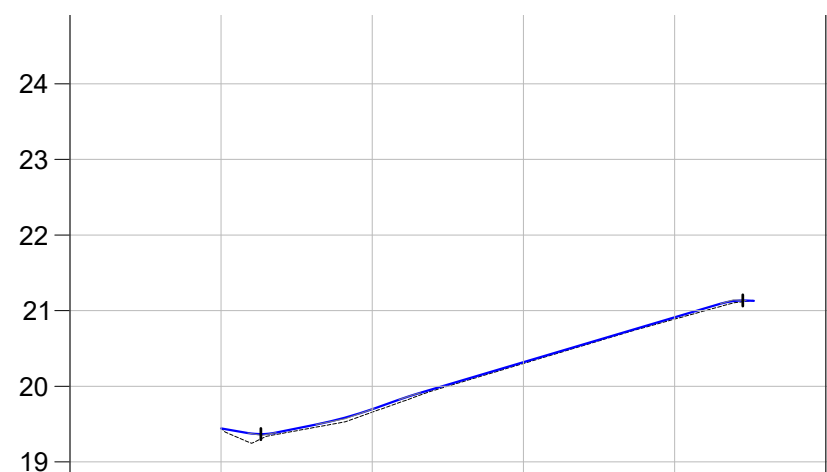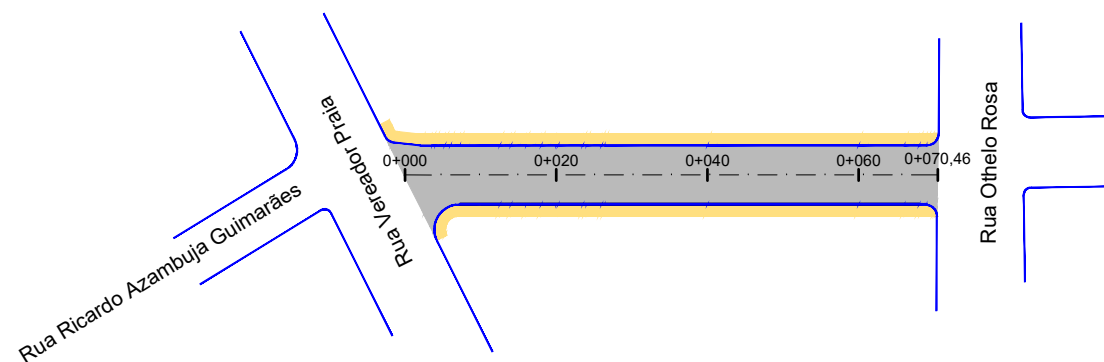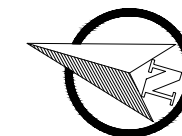




COTAS TN/PROJ.	19,44 19,443	19,66 19,697	20,30 20,319	20,89 20,912	
ESTACA	0+000	0+020	0+040	0+060	0+080
PLANIMET.	TANGENTE L=70.464				

PLANTA BAIXA

- MEIO FIO EXISTENTE
- BORDO
- SIMBOLO DE NORTE
- POSTE
- EIXO PROJETADO
- ÁREA DE CAPEAMENTO
- ÁREA DE REPERFILAGEM
- CALÇADA EXISTENTE

PREFEITURA MUNICIPAL DE TAQUARI

TIPO: CAPEAMENTO	PROPRIETÁRIO: _____	DATA: 2023
LOCAL: RUA JOÃO PESSOA TRECHO: RUA VEREADOR PRAIA ATÉ A RUA OTHELO ROSA ÁREA: 70,46m X 7,90m + 7,31 (BOCAS)= 563,94 m²	RESPONSÁVEL TÉCNICO: _____	ESCALA: Horizontal: 1/1000 Vertical: 1/100 PRANCHA: CAP - 1

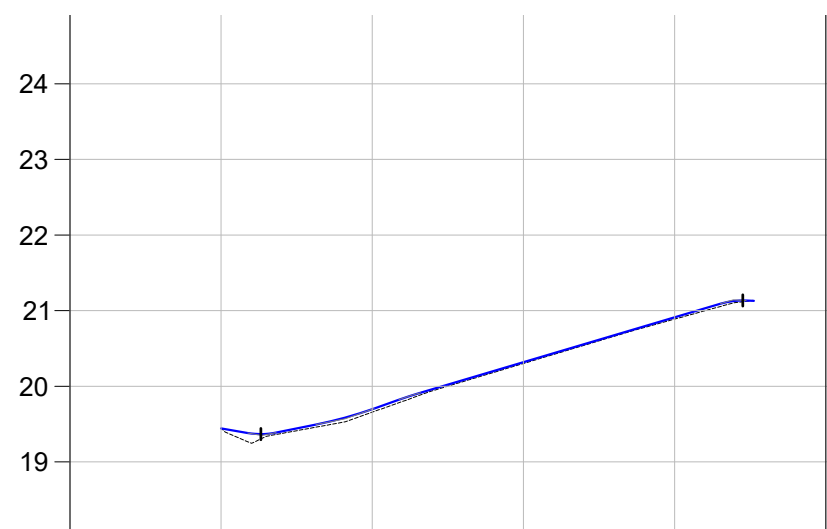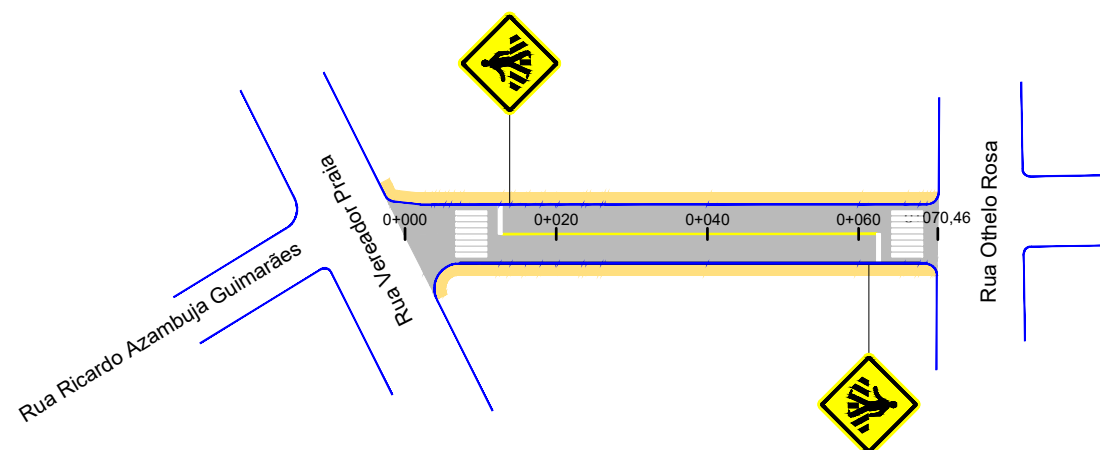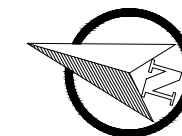

COTAS TN/PROJ.	19,44 19,443	19,66 19,697	20,30 20,319	20,89 20,912	
ESTACA	0+000	0+020	0+040	0+060	0+080
PLANIMET.	TANGENTE L=70.464				

LEGENDA

	ÁREA DE PAVIMENTO		FAIXA DE PEDESTRES
	SINALIZAÇÃO DE EIXO		PLACA A-32b (PASSAGEM DE PEDESTRES)
	SINALIZAÇÃO DE BORDO		MEIO-FIO
	SINALIZAÇÃO DE QUEBRA-MOLA		BORDO

PREFEITURA MUNICIPAL DE TAQUARI

TIPO: SINALIZAÇÃO	PROPRIETÁRIO: _____	DATA: 2023
LOCAL: RUA JOÃO PESSOA	RESPONSÁVEL TÉCNICO: _____	ESCALA: Horizontal: 1/1000 Vertical: 1/100
TRECHO: RUA VEREADOR PRAIA ATÉ A RUA OTHELO ROSA		PRANCHA: SIN - 1
ÁREA: 70,46m X 7,90m + 7,31 (BOCAS)= 563,94 m²		