

Coordenadas (SIRGAS UTM):

Início:  
29°46'48.8"S  
51°51'40.3"W

Localização da obra ●



Documento assinado digitalmente  
**gov.br** SAMIA PATRICIA DA SILVA OLIVEIRA  
Data: 23/03/2023 13:17:08-0300  
Verifique em <https://validar.itl.gov.br>

REVISÃO	DESCRIÇÃO	DATA	VISTO

**ASSUNTO:** PROJETO PAVIMENTAÇÃO - SITUAÇÃO


**ENDEREÇO:** Rua C, Rua D, Rua Luiz Franklin dos Reis, e Rua Ruy Renner Kern - TAQUARI / RS

**TÍTULO:** PROJETO DE PAVIMENTAÇÃO EM BLOCOS INTERTRAVADOS (PVS)

	<b>PROPRIETÁRIO:</b> _____ PREFEITURA DE TAQUARI	<b>PRANCHA Nº:</b>  <b>01</b>
	<b>RESPONSÁVEL TÉCNICO PELO PROJETO</b> _____ SÂMIA P. S. OLIVEIRA - CREA RS 248304	

**PLANTA DE SITUAÇÃO**  
ESCALA: S/ ESCALA

3.968,13 m <sup>2</sup> <b>ÁREA</b>	INDICADA <b>ESCALA</b>	Julho/2021 <b>DATA</b>	0 <b>REVISÃO</b>
--	---------------------------	---------------------------	---------------------

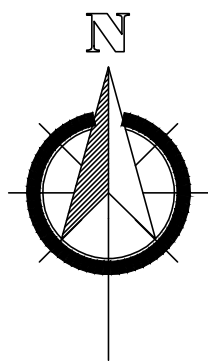

Coordenadas (SIRGAS UTM):

Início:  
29°46'48.8"S  
51°51'40.3"W

Localização da obra



PLANTA DE LOCALIZAÇÃO  
ESCALA:S/ ESCALA

Documento assinado digitalmente  
**gov.br** SAMIA PATRICIA DA SILVA OLIVEIRA  
Data: 23/03/2023 13:17:08-0300  
Verifique em <https://validar.iti.gov.br>

REVISÃO	DESCRIÇÃO	DATA	VISTO





ASSUNTO: PROJETO PAVIMENTAÇÃO - LOCALIZAÇÃO

ENDEREÇO: Rua C, Rua D, Rua Luiz Franklin dos Reis, e Rua Ruy Renner Kern - TAQUARI / RS


TÍTULO: PROJETO DE PAVIMENTAÇÃO EM BLOCOS INTERTRAVADOS (PVS)

	PROPRIETÁRIO: _____ PREFEITURA DE TAQUARI	PRANCHA Nº:  <b>02</b>
	RESPONSÁVEL TÉCNICO PELO PROJETO _____ SÂMIA P. S. OLIVEIRA - CREA RS 248304	

3.968,13 m <sup>2</sup> ÁREA	INDICADA ESCALA	Julho/2021 DATA	0 REVISÃO
---------------------------------	--------------------	--------------------	--------------

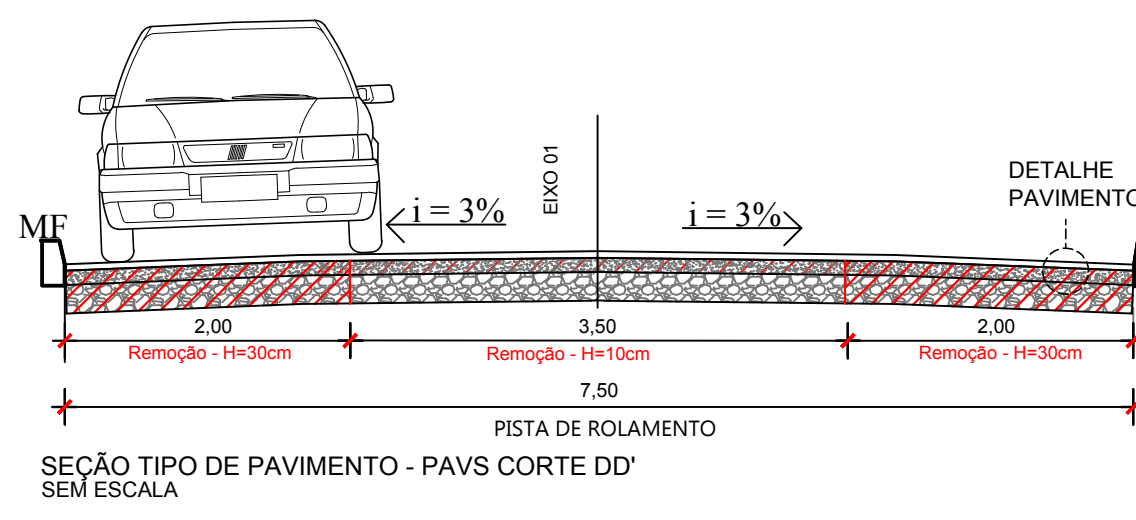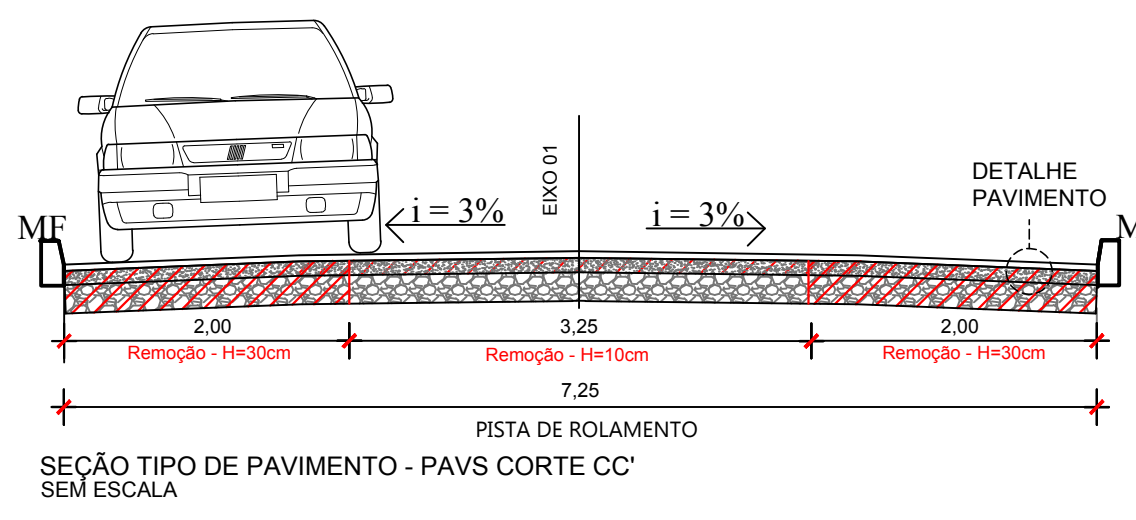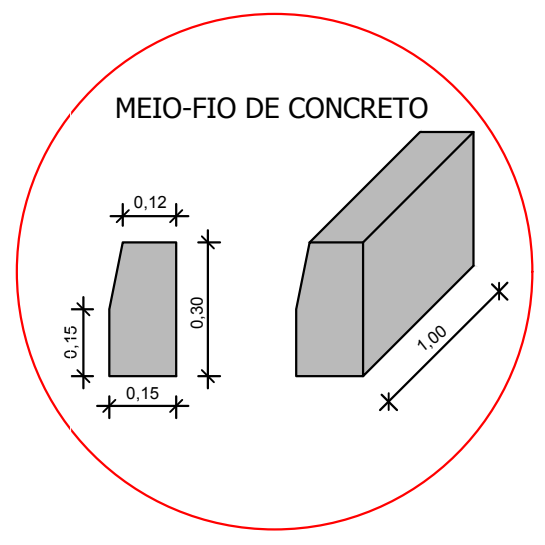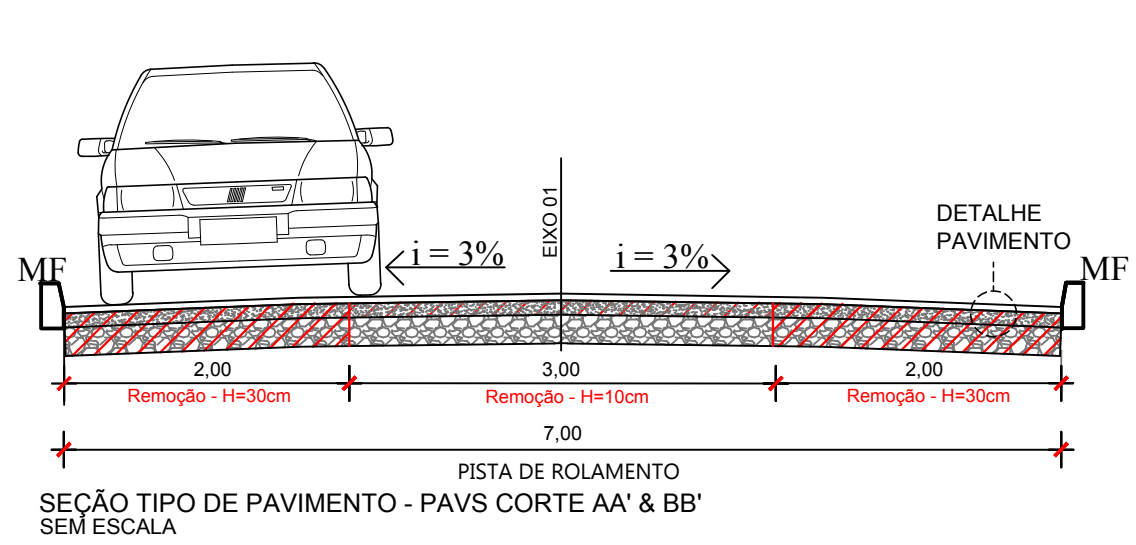


**SEÇÃO TIPO**

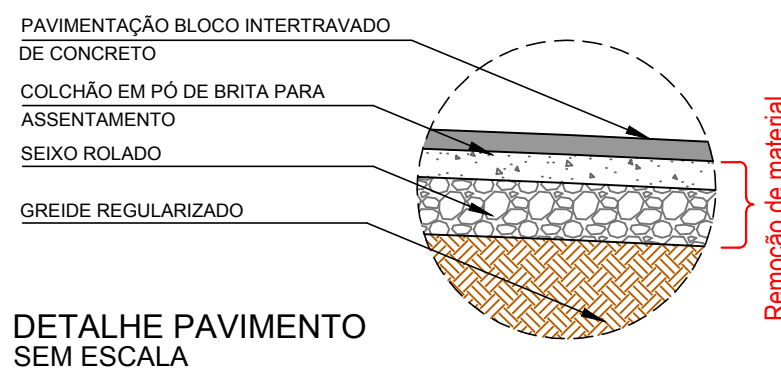

- PAVIMENTAÇÃO BLOCO INTERTRAVADO DE CONCRETO ESPESURA 8,00cm - PISTA DE ROLAMENTO.
- COLCHÃO DE PÓ DE BRITA PARA ASSENTAMENTO ESPESURA 10,00cm + 1,00cm REJUNTAMENTO
- CAMADA DE SEIXO ROLADO ESPESURA 20,00cm
- GREIDE REGULARIZADO

Remoção de material 30,00cm - 10,00cm

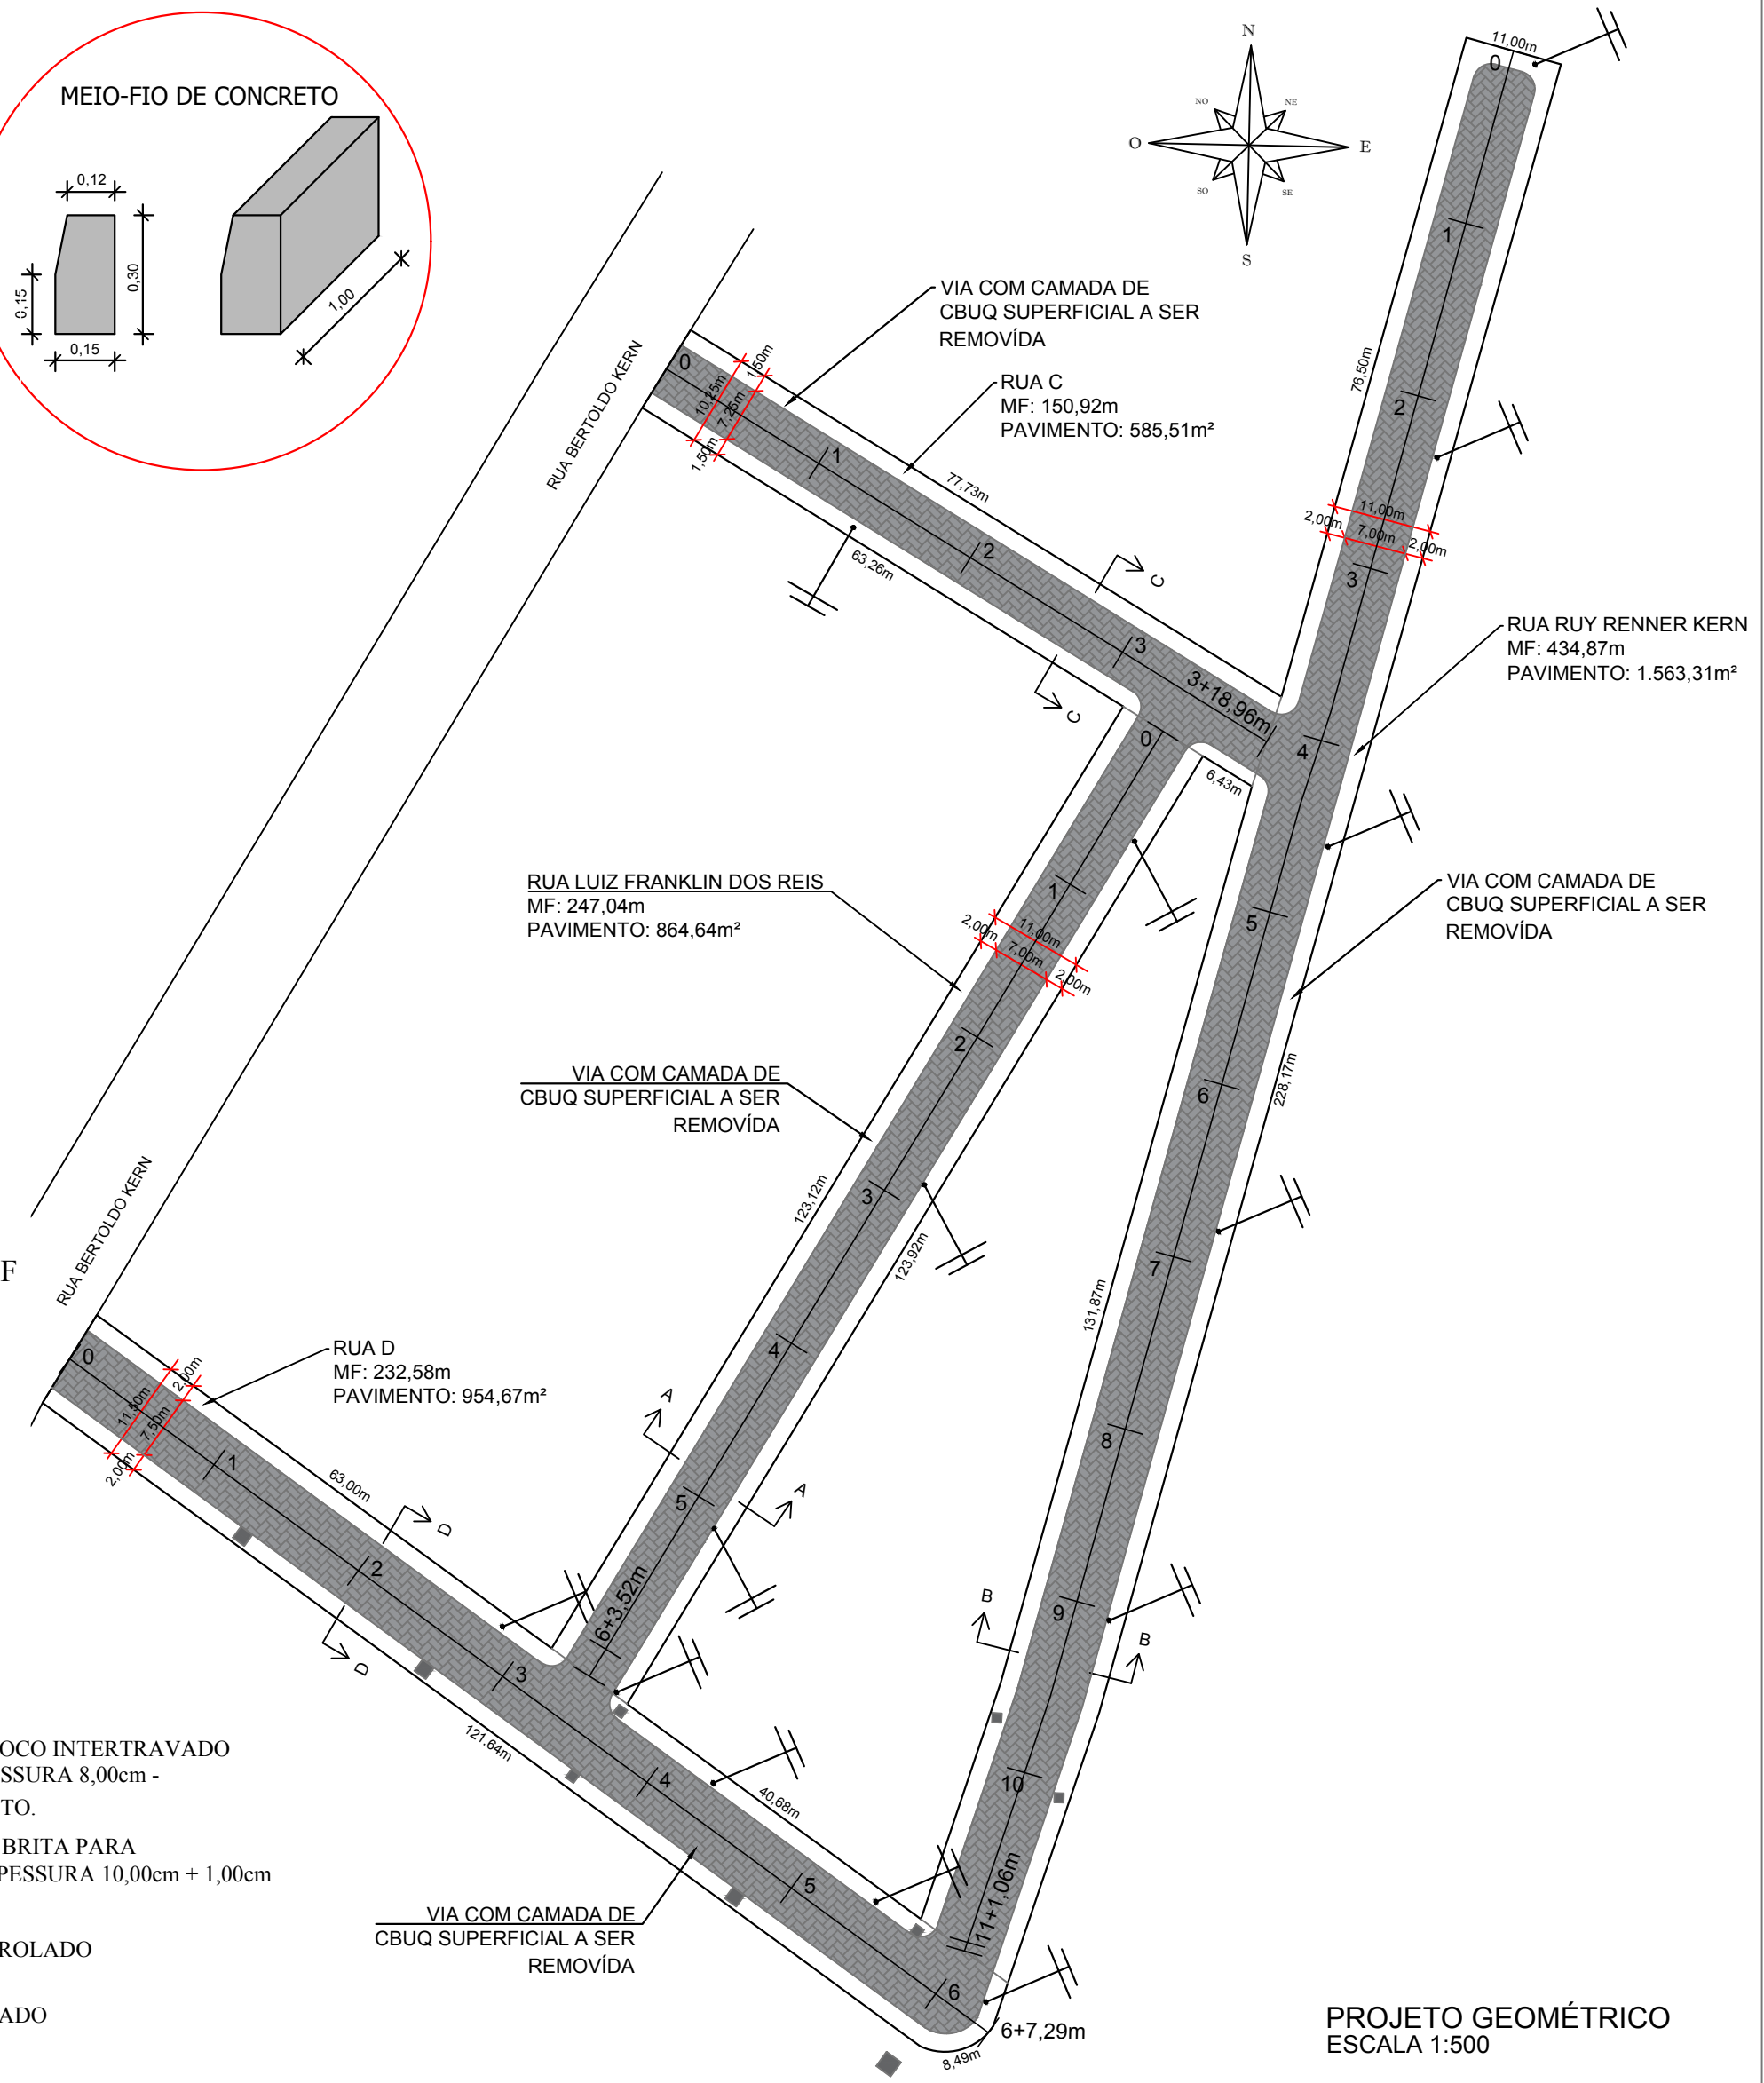

LEGENDA	
	PAVIMENTAÇÃO DE VIA BLOCOS DE CONCRETO TIPO PAVS - 8,0cm 3.968,13 m <sup>2</sup>
	PAVIMENTAÇÃO DE PASSEIO BLOCOS DE CONCRETO TIPO PAVS - 6,0cm 0,00m <sup>2</sup>
	MEIO FIO DE CONCRETO 1.065,41m
	ESTACAS DE 20 EM 20m

Documento assinado digitalmente  
 gov.br SAMIA PATRICIA DA SILVA OLIVEIRA  
 Data: 23/03/2023 13:17:08-0300  
 Verifique em https://validar.it.gov.br

REVISÃO	DESCRIÇÃO	DATA	VISTO


ASSUNTO: PROJETO PAVIMENTAÇÃO - PROJETO GEOMÉTRICO

ENDEREÇO: Rua C, Rua D, Rua Luiz Franklin dos Reis, e Rua Ruy Renner Kern - TAQUARI / RS


TÍTULO: PROJETO DE PAVIMENTAÇÃO EM BLOCOS INTERTRAVADOS (PVS)

	PROPRIETÁRIO: PREFEITURA DE TAQUARI	PRANCHA Nº: <b>03</b>
	RESPONSÁVEL TÉCNICO PELO PROJETO: SÂMIA P. S. OLIVEIRA - CREA RS 248304	


3.968,13 m <sup>2</sup> ÁREA	INDICADA ESCALA	Julho/2021 DATA	0 REVISÃO
---------------------------------	--------------------	--------------------	--------------

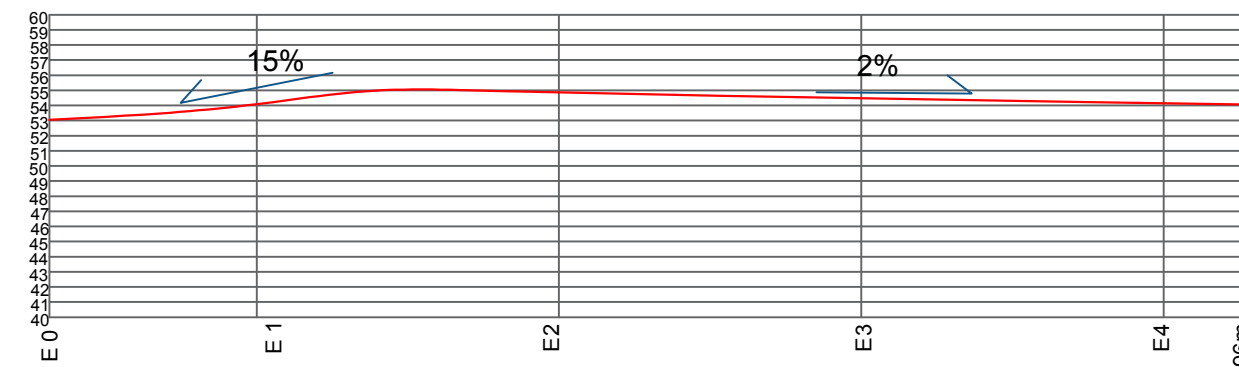


PERFIL LONGITUDINAL - RUA C  
ESCALA VERTICAL  
ESCALA HORIZONTAL: 1/750

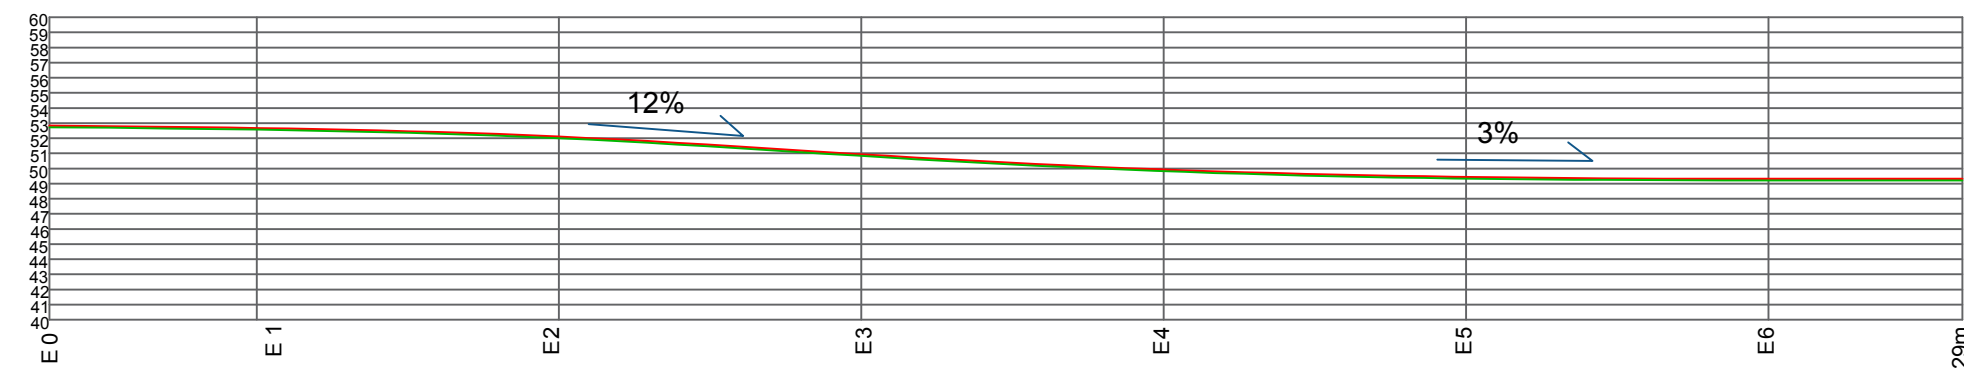




PERFIL LONGITUDINAL - RUA D  
ESCALA VERTICAL  
ESCALA HORIZONTAL: 1/750

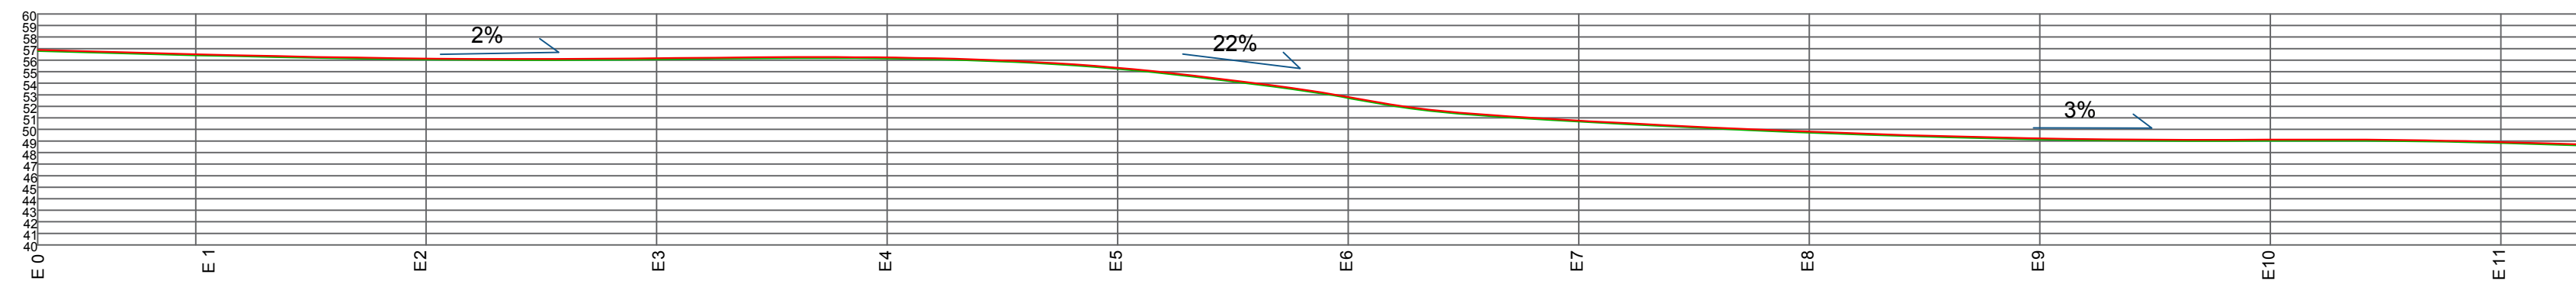

PERFIL LONGITUDINAL - RUA RUY RENNER KERN  
ESCALA VERTICAL  
ESCALA HORIZONTAL: 1/750

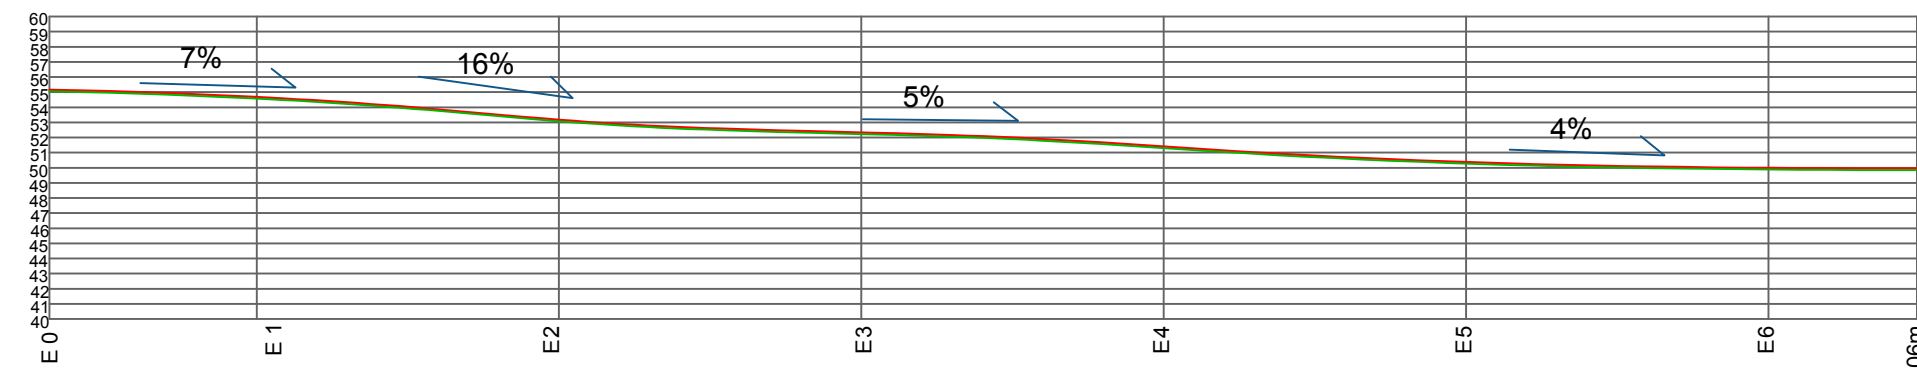

PERFIL LONGITUDINAL - RUA LUIZ FRANKLIN DOS REIS  
ESCALA VERTICAL  
ESCALA HORIZONTAL: 1/750

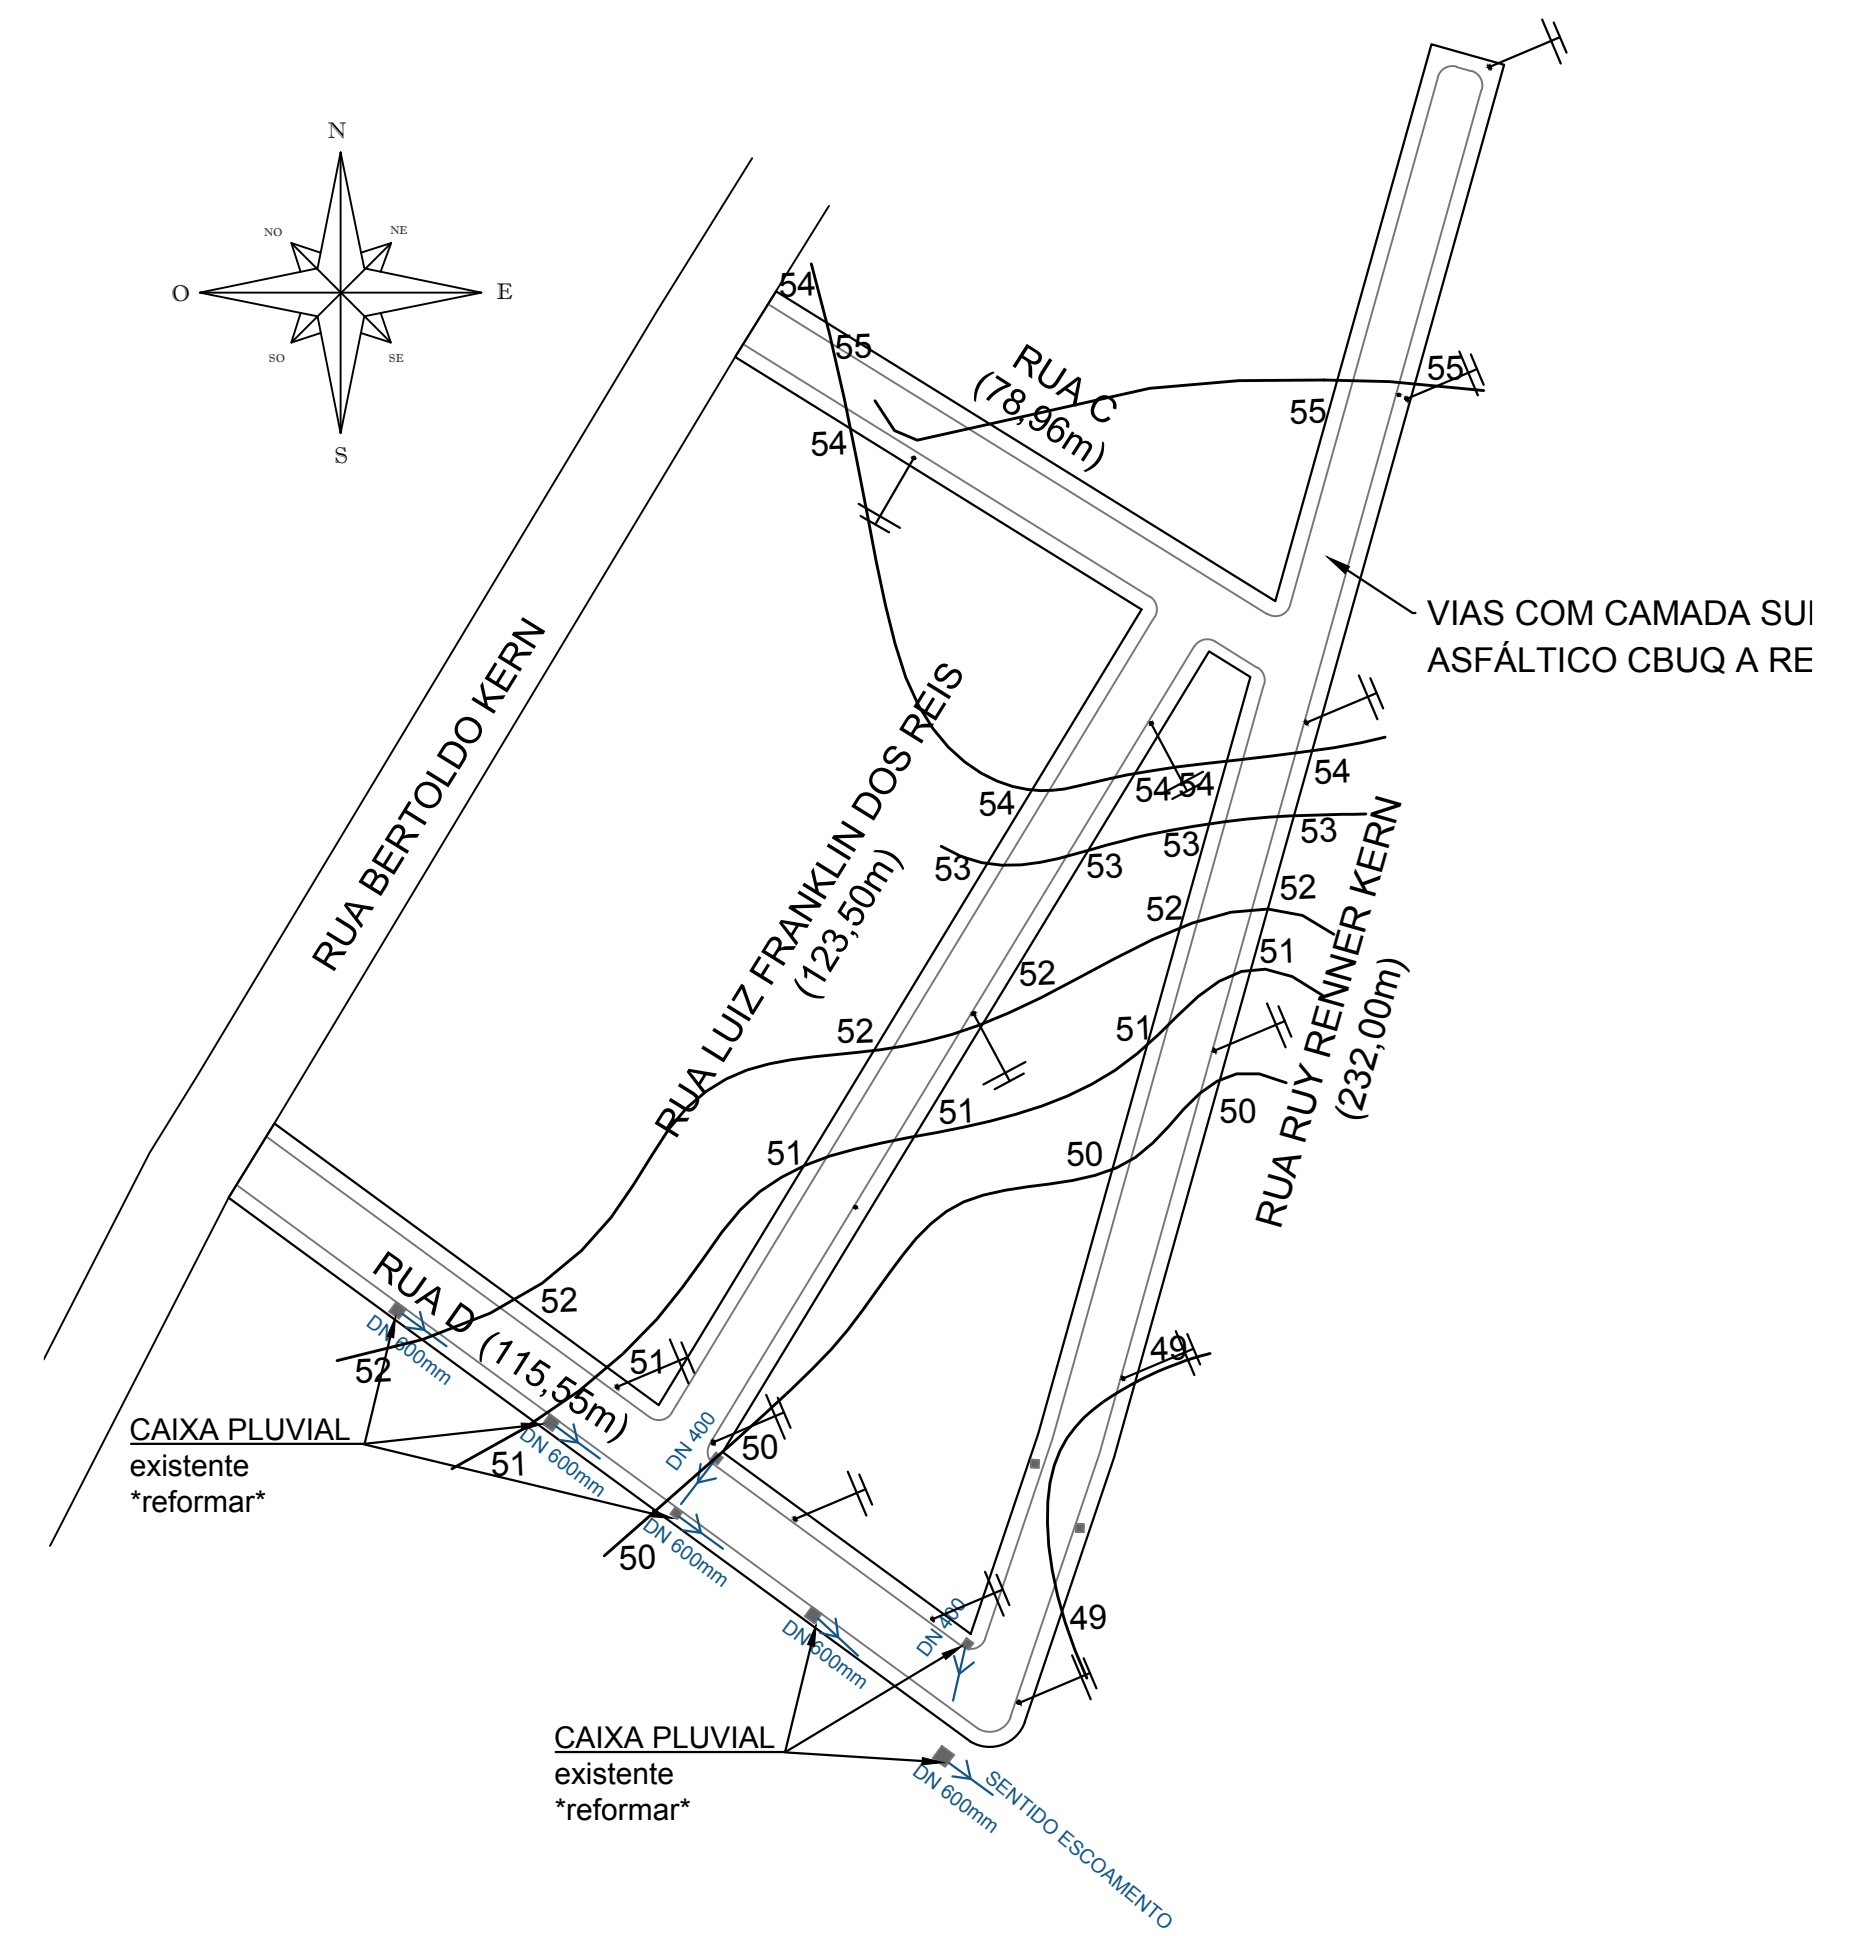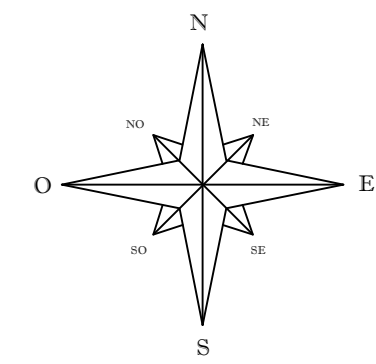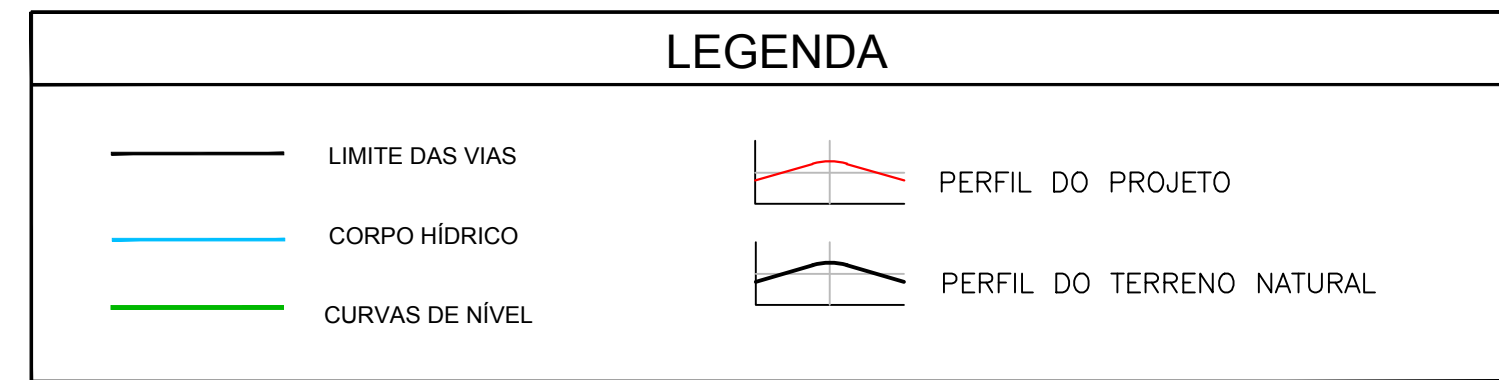

PROJETO TOPOGRÁFICO  
PLANIMÉTRICO  
ESCALA:1/1.000

Documento assinado digitalmente  
SÂMIA PATRÍCIA DA SILVA OLIVEIRA  
Data: 23/03/2023 13:19:23-0300  
Verifique em <https://validar.it.gov.br>

REVISÃO	DESCRIÇÃO	DATA	VISTO


ASSUNTO: PROJETO PAVIMENTAÇÃO - PROJETO PLANIMÉTRICO

ENDEREÇO: Rua C, Rua D, Rua Luiz Franklin dos Reis, e Rua Ruy Renner Kern - TAQUARI / RS

TÍTULO: PROJETO DE PAVIMENTAÇÃO EM BLOCOS INTERTRAVADOS (PVS)

PROPRIETÁRIO: _____ PREFEITURA DE TAQUARI	PRANCHA Nº: <b>04</b>

3.968,13 m <sup>2</sup> ÁREA	INDICADA ESCALA	Julho/2021 DATA	0 REVISÃO
---------------------------------	--------------------	--------------------	--------------


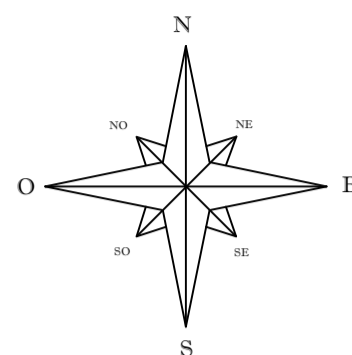


PROJETO DRENAGEM PLUVIAL  
ESCALA: 1/750

LEGENDAS

	PROJETO CAIXA COLETORA + BOCA DE LOBO SIMPLES - 14 UNIDADES
	PROJETO CAIXA COLETORA + CAIXA COM GRELHA - 9 UNIDADES
	PROJETO BUEIRO (Simples ou Armado) Ø 0,40 m simples - 306,00m Ø 0,40 m armado - 88,50m
	Existente
	BOCA DE BUEIRO

CAIXA - CI + BL - LONGITUDINAL  
COTAS EM CENTÍMETROS

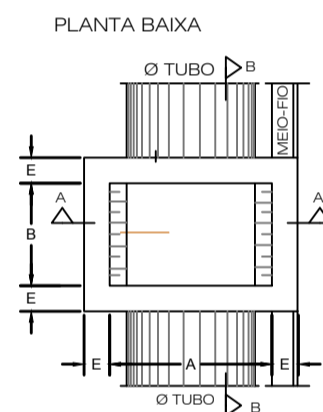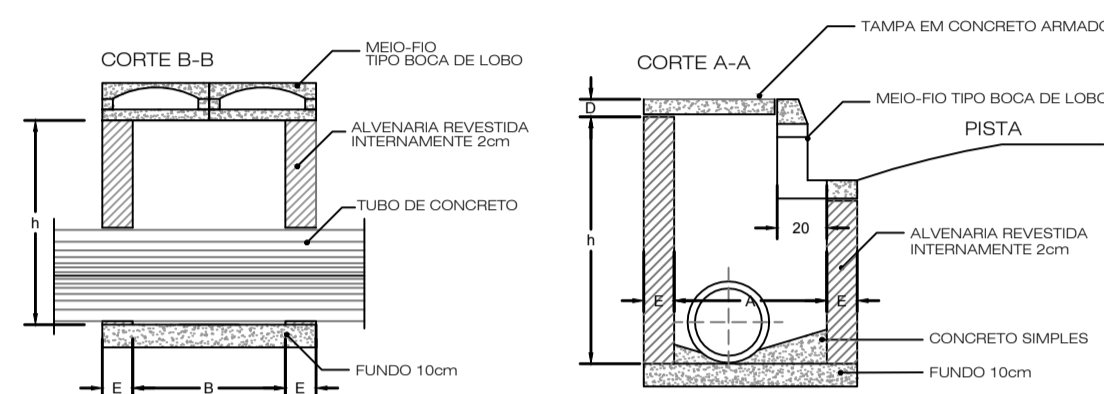


CAIXA CI + BL - DIMENSIONAMENTO

DN	h		A	B	E	D
	Min.	Máx.				
40/30	80	150	80	80	15	8
60	150	200	100	100	15	12
100	200	300	200	100	15	15

\*OBS.: NA ARMAÇÃO DA TAMPA UTILIZAR FERRAGEM 6,3mm A CADA 10cm (2x)


CAIXA DE PASSAGEM  
COTAS EM CENTÍMETROS

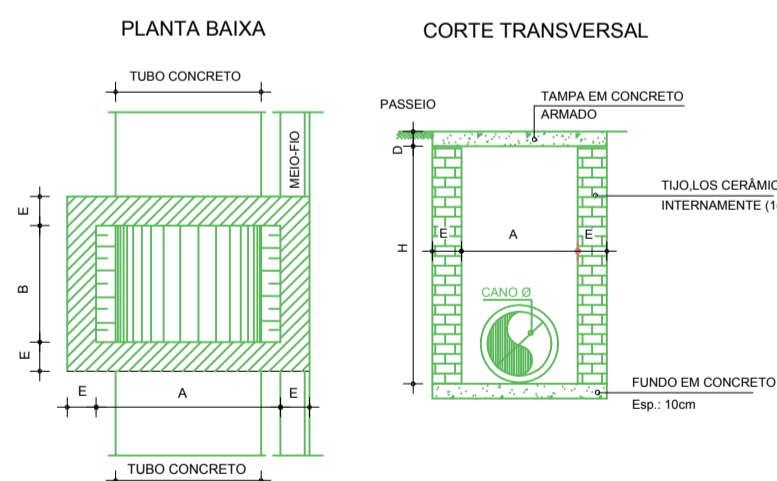

Tipo	H		A	B	E	D
	Min.	Máx.				
Tipo 1 - Ø40	80	150	80	80	15	8
Tipo 2 - Ø60	150	200	100	100	15	12
Tipo 3 - Ø100	180	250	150	150	15	15

\*OBS.: NA ARMAÇÃO DA TAMPA UTILIZAR FERRAGEM 6,3mm A CADA 10cm (2x)

DETALHE CAIXA COLETORA PLUVIAL  
BOCA DE LOBO - BL

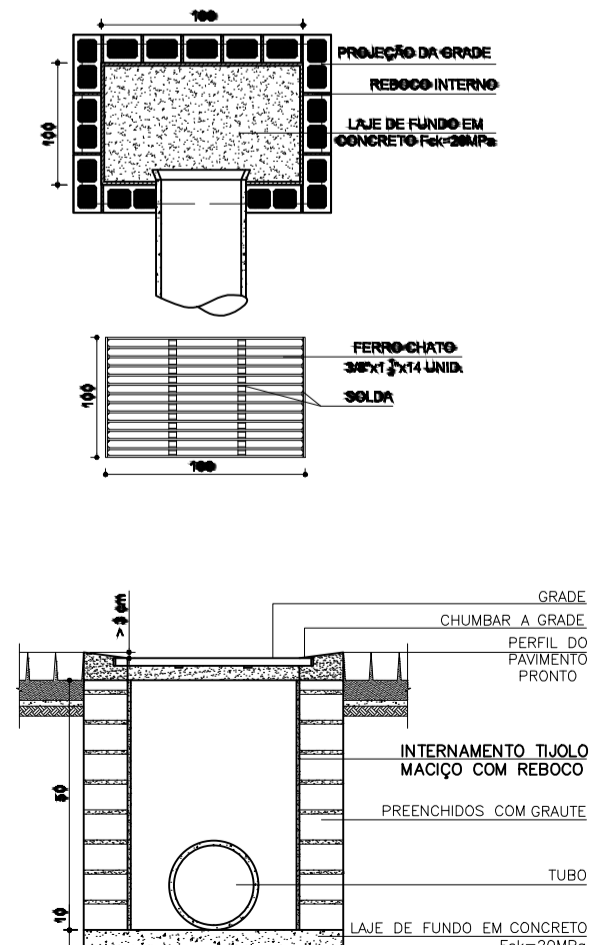

Documento assinado digitalmente  
gov.br SAMIA PATRICIA DA SILVA OLIVEIRA  
Data: 23/03/2023 13:19:23-0300  
Verifique em <https://validar.iti.gov.br>

REVISÃO	DESCRIÇÃO	DATA	VISTO

ASSUNTO: PROJETO PAVIMENTAÇÃO - DRENAGEM PLUVIAL


ENDEREÇO: Rua C, Rua D, Rua Luiz Franklin dos Reis, e Rua Ruy Renner Kern - TAQUARI / RS

TÍTULO: PROJETO DE PAVIMENTAÇÃO EM BLOCOS INTERTRAVADOS (PVS)

PROPRIETÁRIO: PREFEITURA DE TAQUARI	PRANCHA Nº: <b>05</b>
RESPONSÁVEL TÉCNICO PELO PROJETO: SÂMIA P. S. OLIVEIRA - CREA RS 248304	



3.968,13 m <sup>2</sup> ÁREA	INDICADA ESCALA	Julho/2021 DATA	0 REVISÃO
---------------------------------	--------------------	--------------------	--------------

## DETALHAMENTO SINALIZAÇÃO VERTICAL

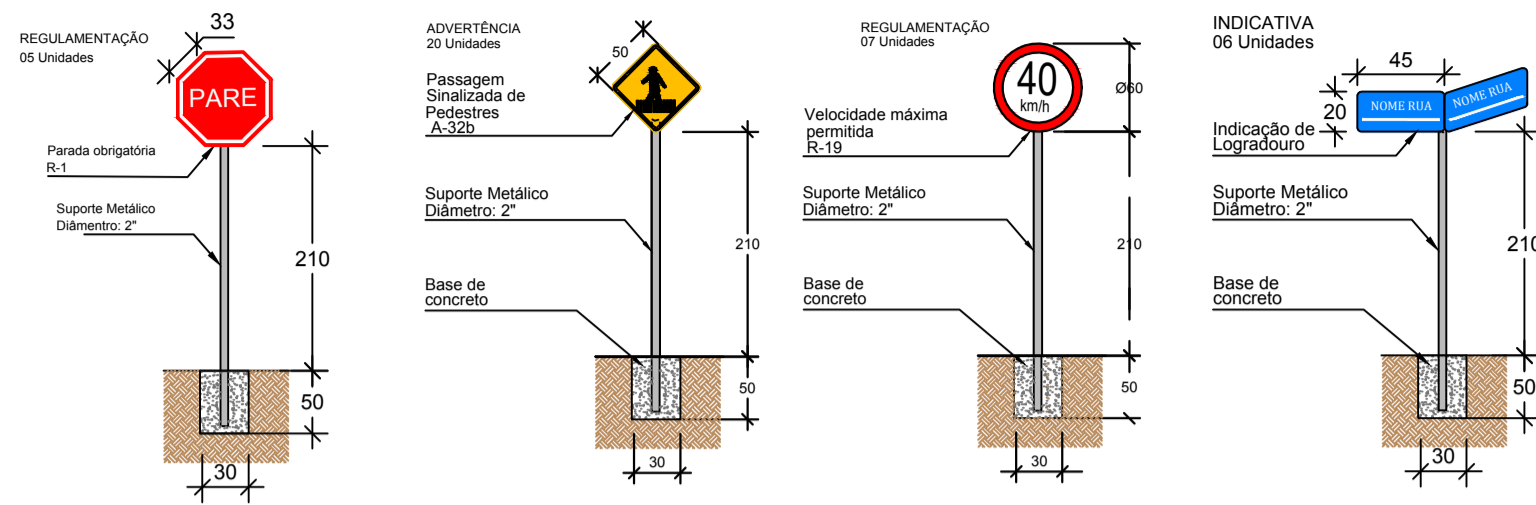

## DETALHAMENTO SINALIZAÇÃO HORIZONTAL

### DETALHE FAIXA DE PEDESTRES

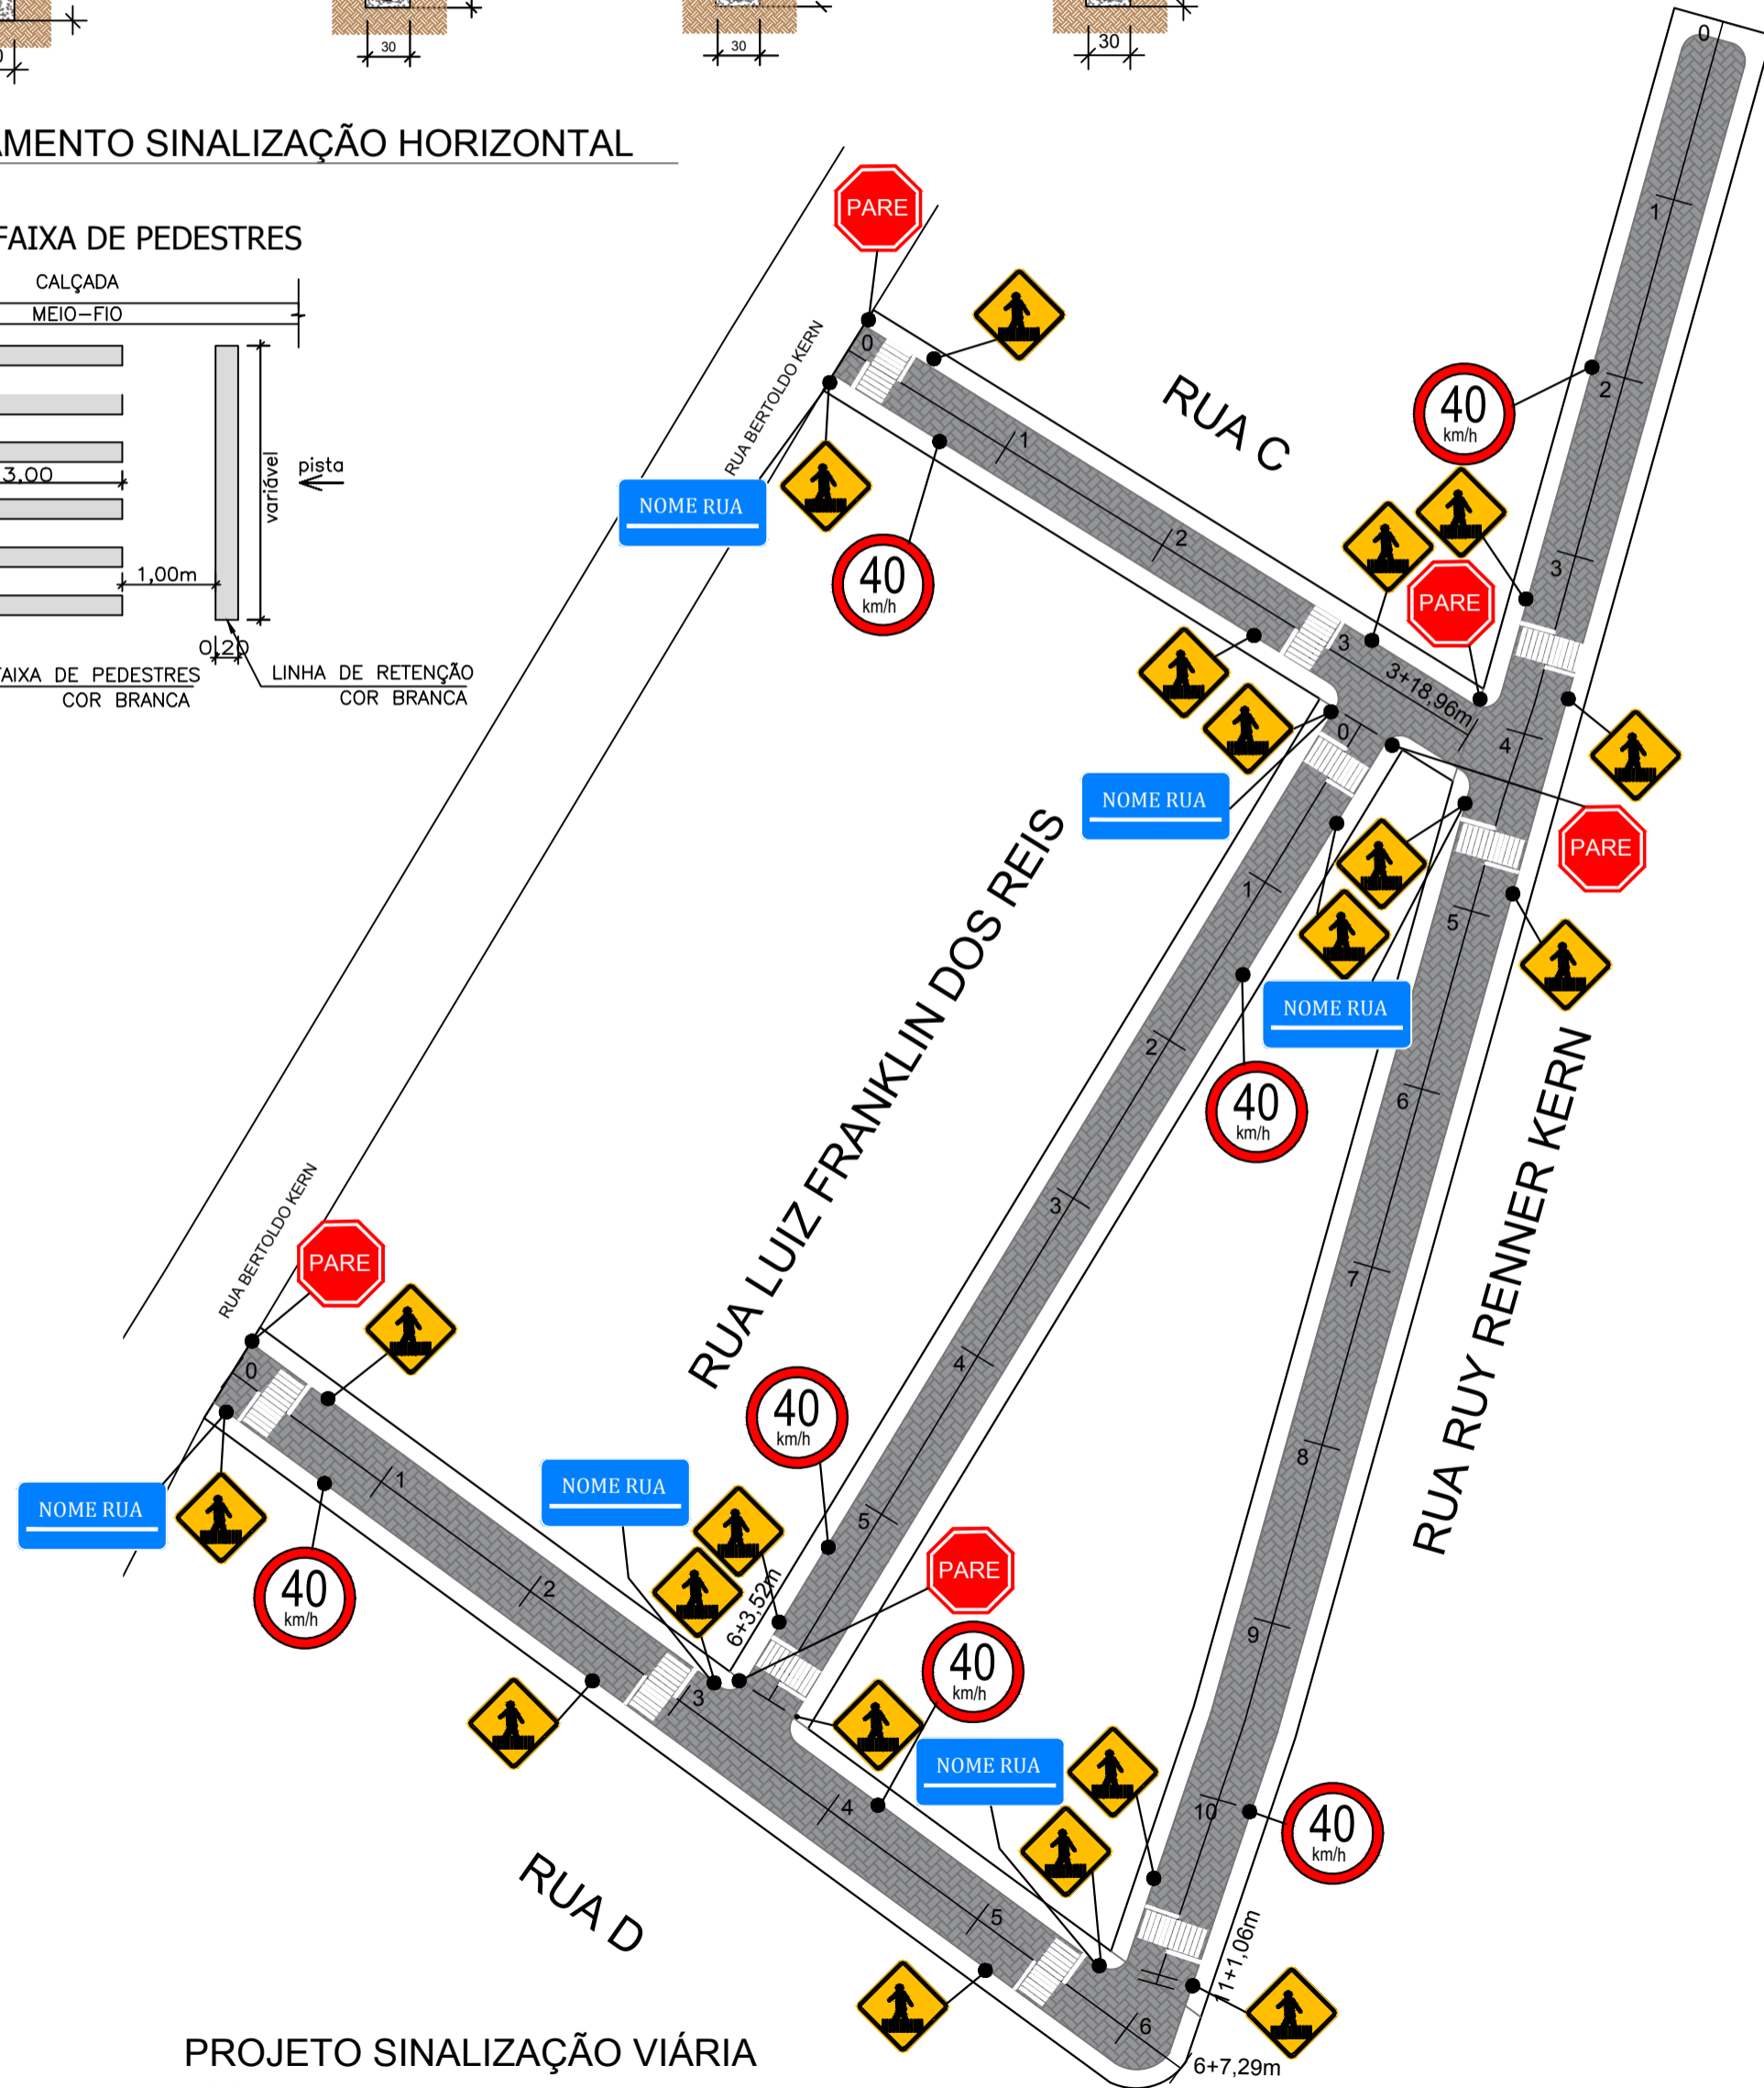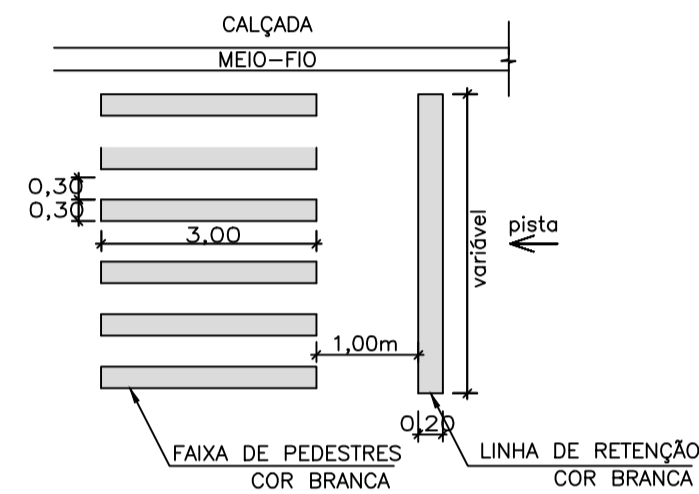

PROJETO SINALIZAÇÃO VIÁRIA  
ESCALA: 1/400

## PAVIMENTAÇÃO EM PVS

QUANTITATIVO SINALIZAÇÃO HORIZONTAL	
DESCRIÇÃO	QUANTIDADE
FAIXA DE PEDESTRES (3,00 X 0,30m ) x 118 unidades= 106,20m²	ÁREA TOTAL PINTURA BRANCA FAIXA: 106,20m²
LINHA DE RETENÇÃO 72,00m X 0,30m = 21,60m²	ÁREA TOTAL PINTURA BRANCA LINHA: 21,60m²
QUANTITATIVO SINALIZAÇÃO VERTICAL	
DESCRIÇÃO	QUANTIDADE
- PLACA DE REGULAMENTAÇÃO R - 1 (PARADA OBRIGATÓRIA)	05 UNIDADES
- PLACA DE REGULAMENTAÇÃO R - 19 (VELOCIDADE)	07 UNIDADES
- PLACA DE ADVERTÊNCIA A-32b (PASSAGEM DE PEDESTRES)	20 UNIDADES
- PLACA DE IDENTIFICAÇÃO NOME DE RUA	06 UNIDADES
OBSERVAÇÕES:	
- SINALIZAÇÃO COMPLEMENTAR A EXISTENTE	
- SINALIZAÇÃO DE ACORDO COM CONTRAN/DENATRAN	
- PLACAS DE INDICAÇÃO DE LOGRADOURO CASO PROPOSTAS, SERÃO CONFORME LEIS DE TRÂNSITO MUNICIPAIS (PADRÃO MUNICIPAL)	

Documento assinado digitalmente  
gov.br SAMIA PATRICIA DA SILVA OLIVEIRA  
Data: 23/03/2023 13:19:23-0300  
Verifique em <https://validar.it.gov.br>

REVISÃO	DESCRIÇÃO	DATA	VISTO

ASSUNTO: PROJETO PAVIMENTAÇÃO - SINALIZAÇÃO VIÁRIA  
ENDEREÇO: Rua C, Rua D, Rua Luiz Franklin dos Reis, e Rua Ruy Renner Kern - TAQUARI / RS  
TÍTULO: PROJETO DE PAVIMENTAÇÃO EM BLOCOS INTERTRAVADOS (PVS)

PROPRIETÁRIO: _____ PREFEITURA DE TAQUARI	PRANCHA Nº:  <b>06</b>
RESPONSÁVEL TÉCNICO PELO PROJETO _____ SÂMIA P. S. OLIVEIRA - CREA RS 248304	0 REVISÃO
3.968,13 m² ÁREA	INDICADA ESCALA
Julho/2021 DATA	0 REVISÃO