

Coordenadas (SIRGAS UTM):

Início:
29°46'51.32"S
51°51'25.41"O

Localização da obra ●



PONTO DE INÍCIO PAVIMENTAÇÃO

PREFEITURA MUNICIPAL DE TAQUARI

PLANTA DE SITUAÇÃO
ESCALA: S/ ESCALA

Documento assinado digitalmente
gov.br SAMIA PATRICIA DA SILVA OLIVEIRA
Data: 23/03/2023 12:42:45-0300
Verifique em <https://validar.itl.gov.br>

REVISÃO	DESCRIÇÃO	DATA	VISTO

ASSUNTO: PROJETO PAVIMENTAÇÃO - SITUAÇÃO

ENDEREÇO: RUA JOÃO BATISTA PORTO, BAIRRO UNIÃO - TAQUARI / RS

TÍTULO: PROJETO DE PAVIMENTAÇÃO EM BLOCOS INTERTRAVADOS (PVS)



PROPRIETÁRIO:

PREFEITURA DE TAQUARI


RESPONSÁVEL TÉCNICO PELO PROJETO

SÂMIA P. S. OLIVEIRA - CREA RS 248304

PRANCHA Nº:

01

2.878,40 m ² ÁREA	INDICADA ESCALA	Julho/2021 DATA	0 REVISÃO
---------------------------------	--------------------	--------------------	--------------

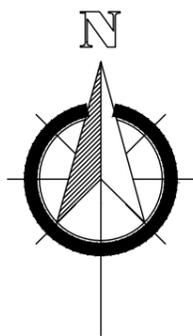

Coordenadas (SIRGAS UTM):

Início:
29°46'51.32"S
51°51'25.41"O

Localização da obra 



PONTO DE INÍCIO
PAVIMENTAÇÃO

Documento assinado digitalmente
gov.br SAMIA PATRÍCIA DA SILVA OLIVEIRA
Data: 23/03/2023 12:42:45-0300
Verifique em <https://validar.iti.gov.br>

REVISÃO	DESCRIÇÃO	DATA	VISTO

ASSUNTO: PROJETO PAVIMENTAÇÃO - LOCALIZAÇÃO

ENDEREÇO: RUA JOÃO BATISTA PORTO, BAIRRO UNIÃO - TAQUARI / RS

TÍTULO: PROJETO DE PAVIMENTAÇÃO EM BLOCOS INTERTRAVADOS (PVS)



PROPRIETÁRIO:

PREFEITURA DE TAQUARI

RESPONSÁVEL TÉCNICO PELO PROJETO



SÂMIA P. S. OLIVEIRA - CREA RS 248304

PRANCHA Nº:

02


PLANTA DE LOCALIZAÇÃO
ESCALA: S/ ESCALA

2.878,40 m ² ÁREA	INDICADA ESCALA	Julho/2021 DATA	0 REVISÃO
---------------------------------	--------------------	--------------------	--------------

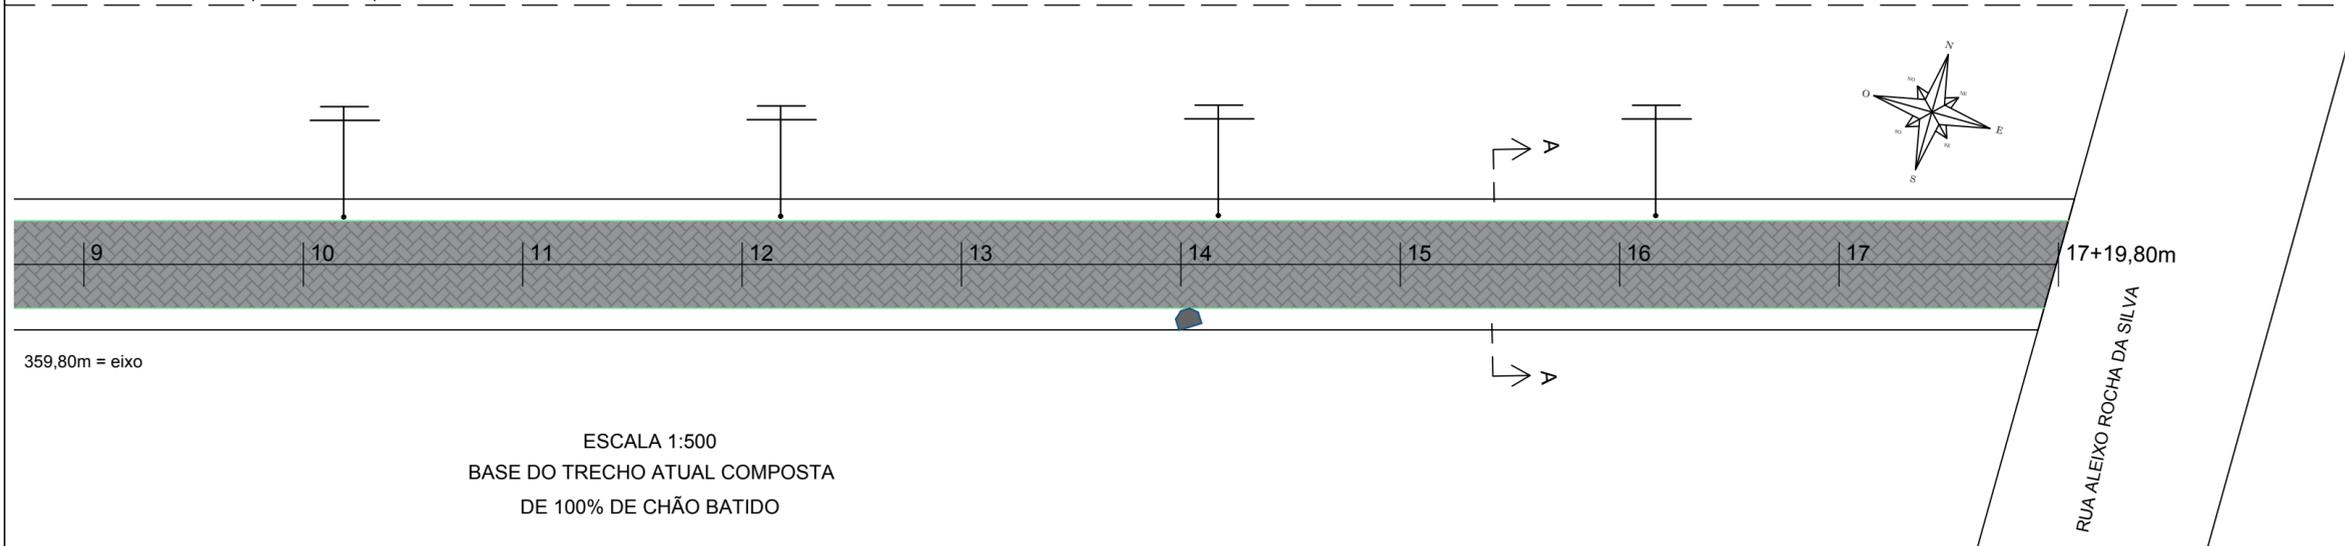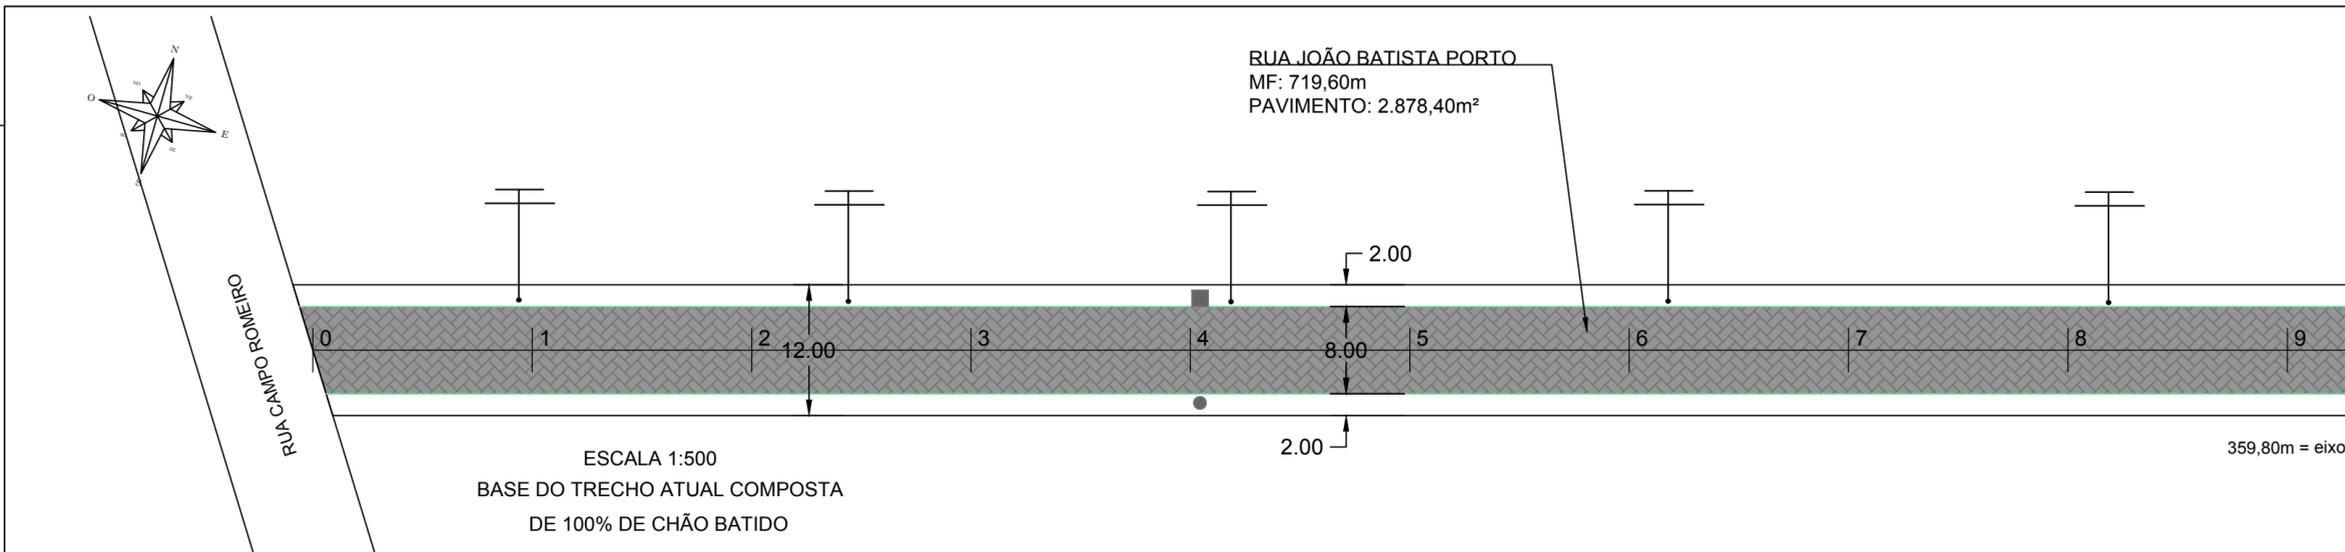


LEGENDA

	PAVIMENTAÇÃO DE VIA BLOCOS DE CONCRETO TIPO PAVS - 8,0cm 2.878,40m²
	PAVIMENTAÇÃO DE PASSEIO BLOCOS DE CONCRETO TIPO PAVS - 6,0cm 0,00m²
	MEIO FIO DE CONCRETO 719,60m
	ESTACAS DE 20 EM 20m
	POSTE DE ENERGIA ELÉTRICA

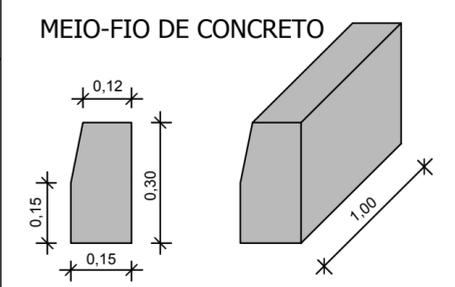


Documento assinado digitalmente
gov.br SAMIA PATRICIA DA SILVA OLIVEIRA
Data: 23/03/2023 12:42:45-0300
Verifique em <https://validar.iti.gov.br>

SEÇÃO TIPO DE PAVIMENTO - PAVS CORTE AA'

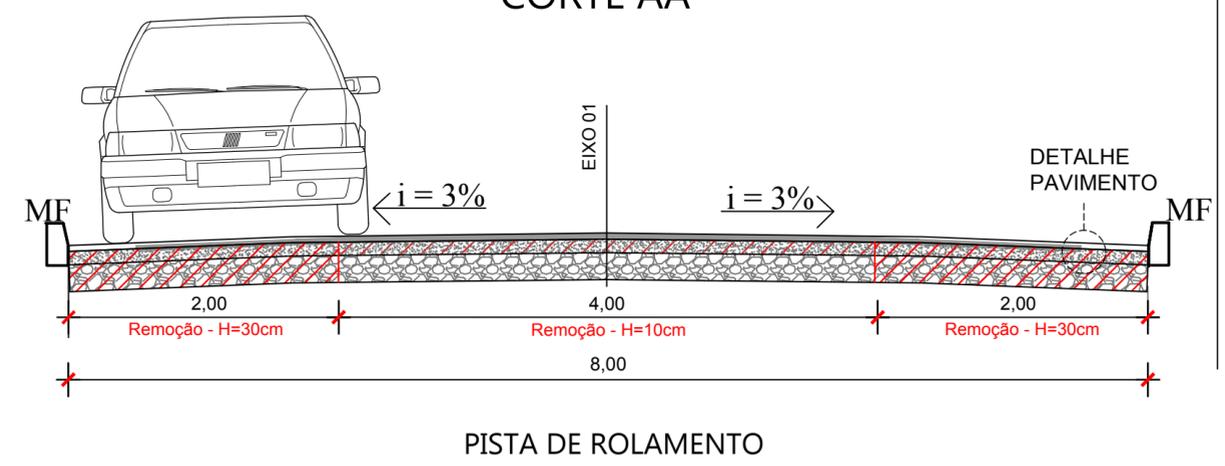

SEÇÃO TIPO

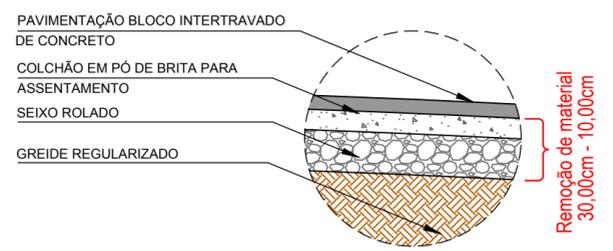

DETALHE PAVIMENTO SEM ESCALA

- PAVIMENTAÇÃO BLOCO INTERTRAVADO DE CONCRETO ESPESSURA 8,00cm - PISTA DE ROLAMENTO.
- COLCHÃO DE PÓ DE BRITA PARA ASSENTAMENTO ESPESSURA 10,00cm + 1,00cm REJUNTAMENTO
- CAMADA DE SEIXO ROLADO ESPESSURA 20,00cm
- GREIDE REGULARIZADO

REVISÃO	DESCRIÇÃO	DATA	VISTO

ASSUNTO: PROJETO PAVIMENTAÇÃO - PROJETO GEOMÉTRICO



ENDEREÇO: RUA JOÃO BATISTA PORTO, BAIRRO UNIÃO - TAQUARI / RS

TÍTULO: PROJETO DE PAVIMENTAÇÃO EM BLOCOS INTERTRAVADOS (PVS)


	PROPRIETÁRIO: PREFEITURA DE TAQUARI	PRANCHA Nº: 03
	RESPONSÁVEL TÉCNICO PELO PROJETO: SÂMIA P. S. OLIVEIRA - CREA RS 248304	

2.878,40 m²	INDICADA	Julho/2021	0
ÁREA	ESCALA	DATA	REVISÃO

LEGENDA	
	LIMITE DAS VIAS
	CORPO HÍDRICO
	CURVAS DE NÍVEL
	PERFIL DO PROJETO
	PERFIL DO TERRENO NATURAL

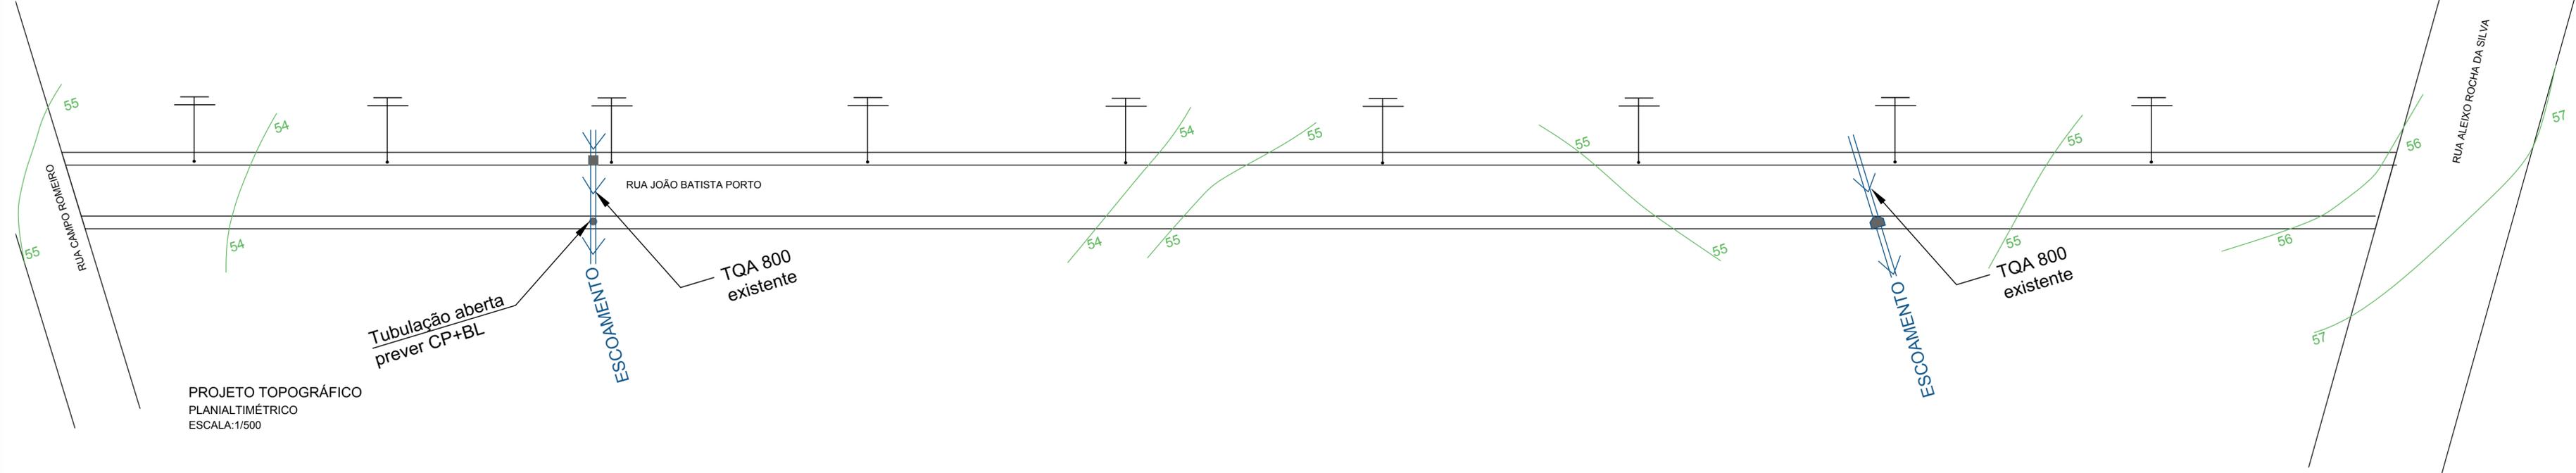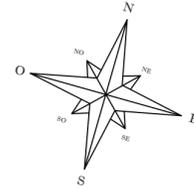

PROJETO TOPOGRÁFICO
PLANIALTIMÉTRICO
ESCALA: 1/500

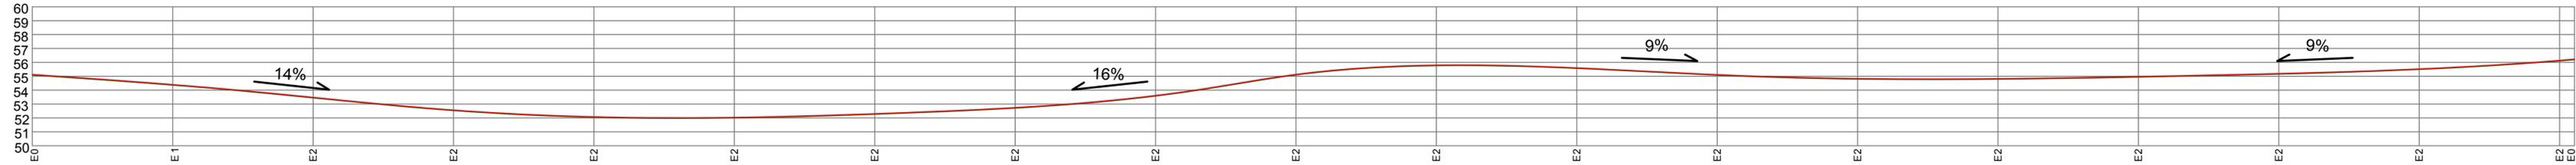

PERFIL LONGITUDINAL - RUA JOÃO BATISTA PORTO
ESCALA VERTICAL (1:2)
ESCALA HORIZONTAL: 1/500

Documento assinado digitalmente
SÂMIA PATRÍCIA DA SILVA OLIVEIRA
Data: 23/03/2023 12:42:45-0300
Verifique em <https://validar.it.gov.br>

REVISÃO	DESCRIÇÃO	DATA	VISTO

ASSUNTO: PROJETO PAVIMENTAÇÃO - PROJETO PLANIALTIMÉTRICO

ENDEREÇO: RUA JOÃO BATISTA PORTO, BAIRRO UNIÃO - TAQUARI / RS

TÍTULO: PROJETO DE PAVIMENTAÇÃO EM BLOCOS INTERTRAVADOS (PVS)



PROPRIETÁRIO:
PREFEITURA DE TAQUARI

RESPONSÁVEL TÉCNICO PELO PROJETO
SÂMIA P. S. OLIVEIRA - CREA RS 248304

PRANCHA Nº:
04

2.878,40 m ² ÁREA	INDICADA ESCALA	Julho/2021 DATA	0 REVISÃO
---------------------------------	--------------------	--------------------	--------------

LEGENDAS


	CI + BL	PROJETO CAIXA COLETORA + BOCA DE LOBO	14 UNIDADES
	Existente	PROJETO BUEIRO Ø 0,30 m (Simples ou Armado)	Ø 0,40 m simples - 220m Ø 0,40 m armado - 48m
	BOCA DE BUEIRO		

OBSERVAÇÕES:

- ESTAQUEAMENTO DE 20 EM 20m
- ITENS DE SINALIZAÇÃO CONFORME ABNT CONTRAN/DENATRAN
- VER MEMORIAL DESCRITIVO DE SINALIZAÇÃO
- VER RELAÇÃO DOS SERVIÇOS NO ORÇAMENTO
- CONFERIR SERVIÇOS NO LOCAL E PROJETO

CAIXA - CI + BL - LONGITUDINAL


COTAS EM CENTÍMETROS

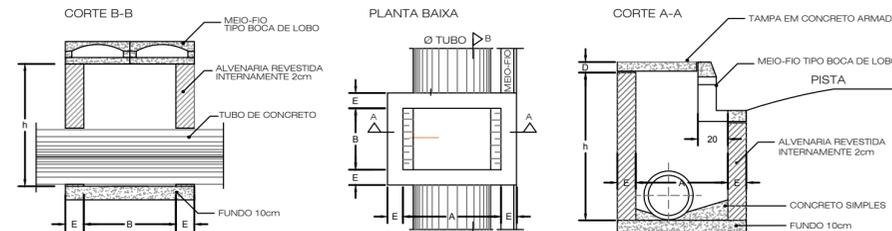

CAIXA CI + BL - DIMENSIONAMENTO

DN	h		A	B	E	D
	Min.	Máx.				
40/50	80	150	80	80	15	8
60	150	200	100	100	15	12
100	200	300	200	100	15	15

*OBS.: NA AFIRMAÇÃO DA TAMPA UTILIZAR FERRAGEM Ø 3mm A CADA 10cm (2x)

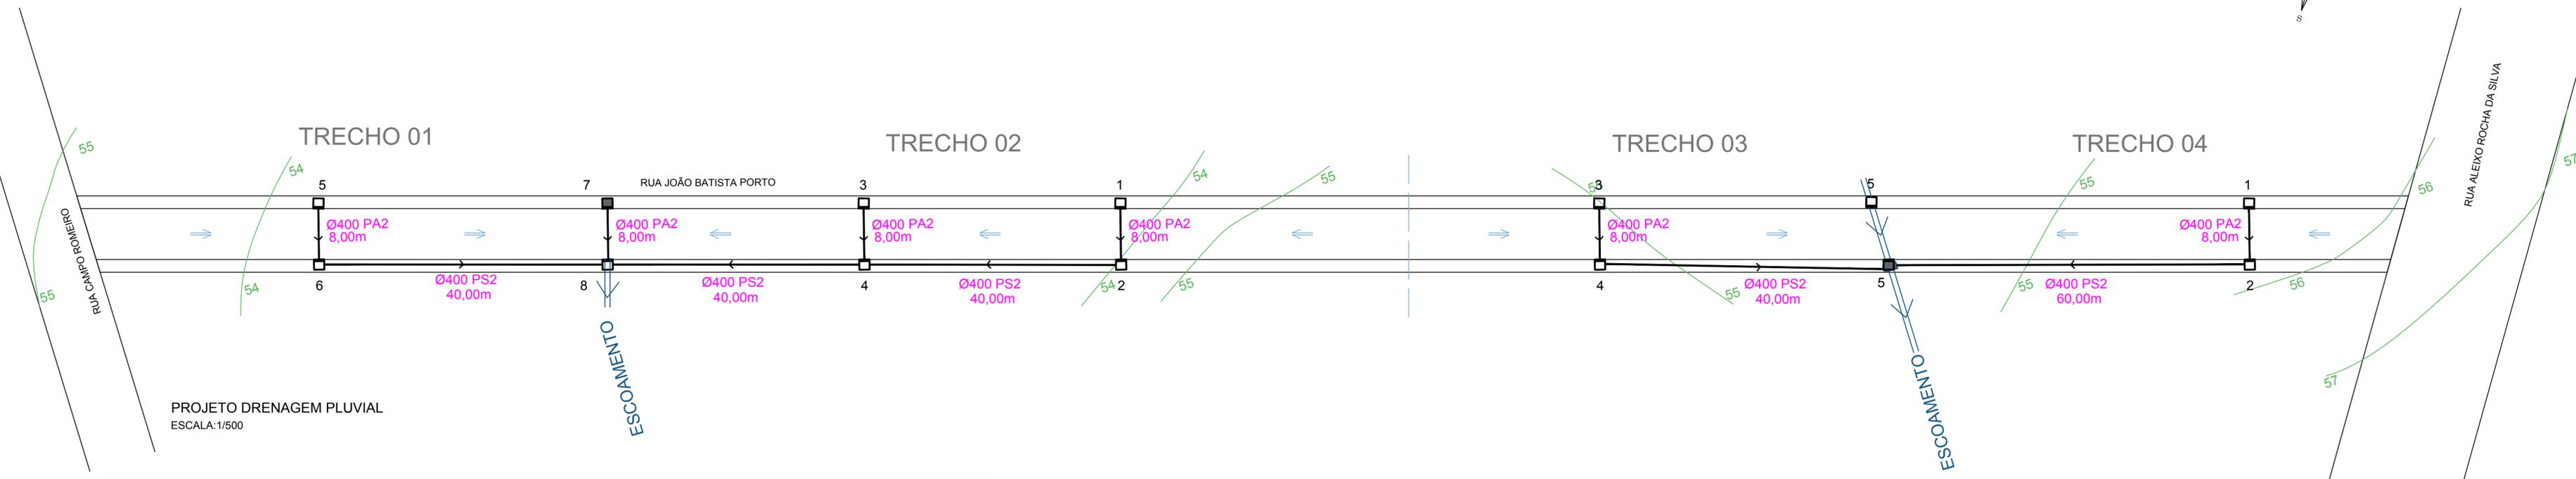

PROJETO DRENAGEM PLUVIAL
ESCALA: 1/500

Documento assinado digitalmente
SÂMIA PATRÍCIA DA SILVA OLIVEIRA
Data: 23/03/2023 12:42:45-0300
Verifique em https://validar.it.gov.br

REVISÃO	DESCRIÇÃO	DATA	VISTO

ASSUNTO: PROJETO PAVIMENTAÇÃO - DRENAGEM PLUVIAL

ENDEREÇO: RUA JOÃO BATISTA PORTO, BAIRRO UNIÃO - TAQUARI / RS


TÍTULO: PROJETO DE PAVIMENTAÇÃO EM BLOCOS INTERTRAVADOS (PVS)

	PROPRIETÁRIO: PREFEITURA DE TAQUARI	PRANCHA Nº: 05
	RESPONSÁVEL TÉCNICO PELO PROJETO: SÂMIA P. S. OLIVEIRA - CREA RS 248304	



2.878,40 m ² ÁREA	INDICADA ESCALA	Julho/2021 DATA	0 REVISÃO
---------------------------------	--------------------	--------------------	--------------

DETALHAMENTO SINALIZAÇÃO HORIZONTAL

DETALHE FAIXA DE PEDESTRES

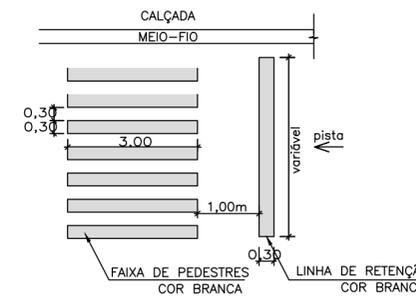

DETALHAMENTO SINALIZAÇÃO VERTICAL

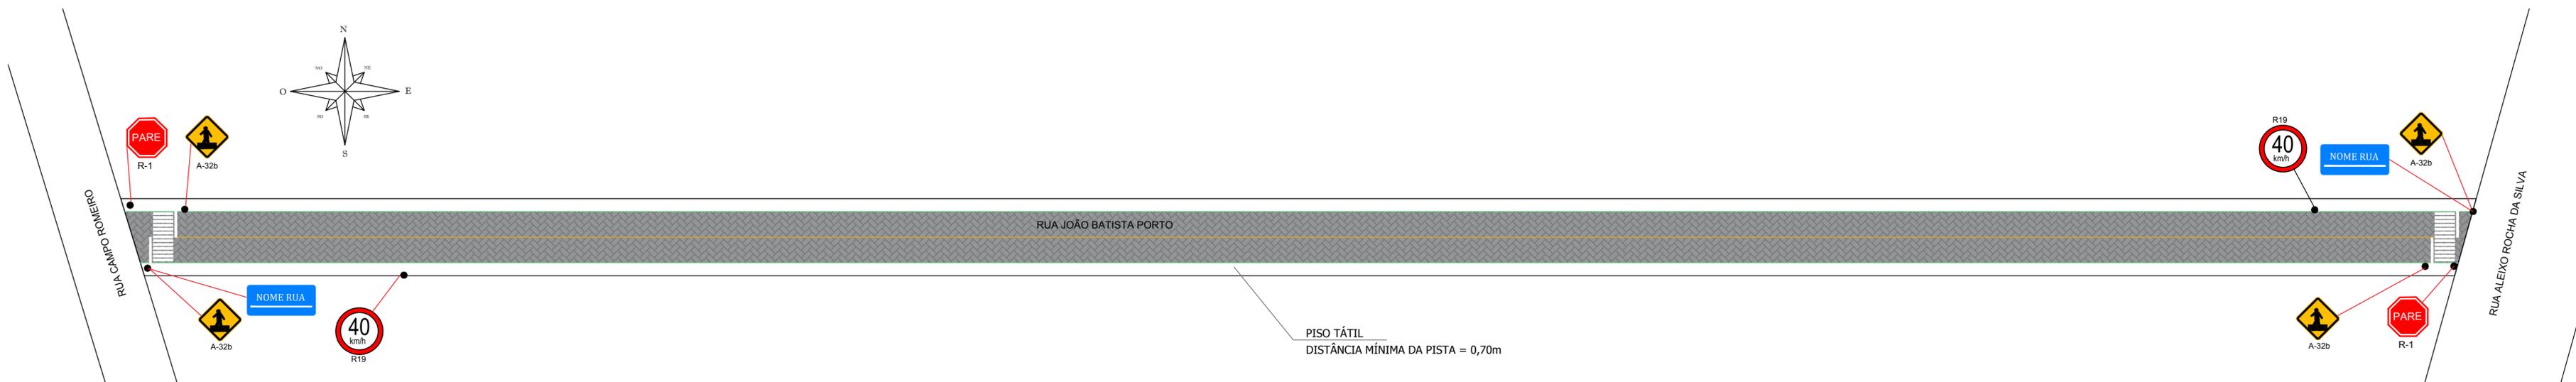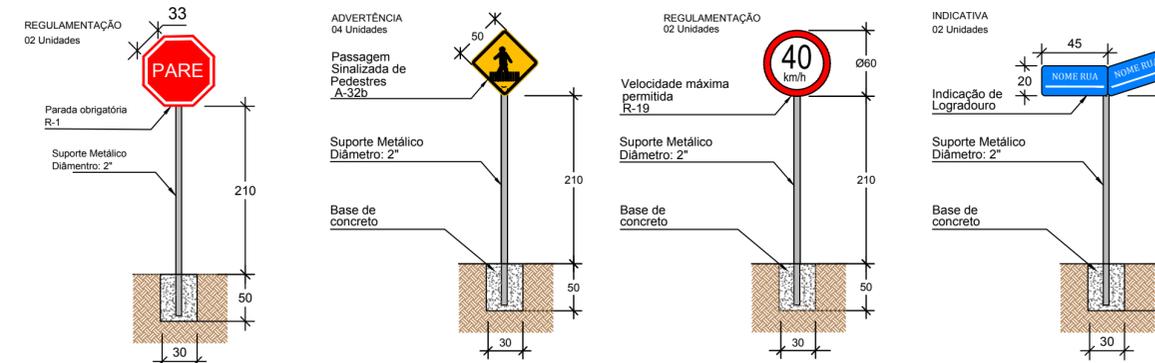

PROJETO SINALIZAÇÃO VIÁRIA
ESCALA: 1/500

QUANTITATIVO SINALIZAÇÃO HORIZONTAL	
DESCRIÇÃO	QUANTIDADE
FAIXA DE PEDESTRES (3,00 X 0,30m) x 26 unidades= 23,40m²	ÁREA TOTAL PINTURA BRANCA FAIXA: 53,40m²
LINHA DE RETENÇÃO (4,00X 0,30m) x 4 unidades= 4,80m²	ÁREA TOTAL PINTURA BRANCA LINHA: 4,80m²
QUANTITATIVO SINALIZAÇÃO VERTICAL	
DESCRIÇÃO	QUANTIDADE
- PLACA DE REGULAMENTAÇÃO R - 1 (PARADA OBRIGATÓRIA)	02 UNIDADES
- PLACA DE ADVERTÊNCIA A-32b (PASSAGEM DE PEDESTRES)	04 UNIDADES
- PLACA DE REGULAMENTAÇÃO R - 19 (VELOCIDADE)	02 UNIDADES
- PLACA INDICATIVA NOME DE RUA	02 UNIDADES
OBSERVAÇÕES:	
- SINALIZAÇÃO COMPLEMENTAR A EXISTENTE	
- SINALIZAÇÃO DE ACORDO COM CONTRAN/DENAT/RAN	
- PLACAS DE INDICAÇÃO DE LOGRADOURO CASO PROPOSTAS, SERÃO CONFORME LEIS DE TRÂNSITO MUNICIPAIS (PADRÃO MUNICIPAL)	

Documento assinado digitalmente
 SAMIA PATRICIA DA SILVA OLIVEIRA
 Data: 23/03/2023 12:44:50-0300
 Verifique em https://validar.it.gov.br

REVISÃO	DESCRIÇÃO	DATA	VISTO

ASSUNTO: PROJETO PAVIMENTAÇÃO - SINALIZAÇÃO VIÁRIA
 ENDEREÇO: RUA JOÃO BATISTA PORTO, BAIRRO UNIÃO - TAQUARI / RS
 TÍTULO: PROJETO DE PAVIMENTAÇÃO EM BLOCOS INTERTRAVADOS (PVS)

	PROPRIETÁRIO: PREFEITURA DE TAQUARI	PRANCHA Nº: 06
	RESPONSÁVEL TÉCNICO PELO PROJETO: SÂMIA P. S. OLIVEIRA - CREA RS 248304	
2.878,40 m² ÁREA	INDICADA ESCALA	Julho/2021 DATA
		0 REVISÃO