


Coordenadas (SIRGAS UTM):

Início:
29°47'11.3"S
51°51'56.6"O

Localização da obra ●

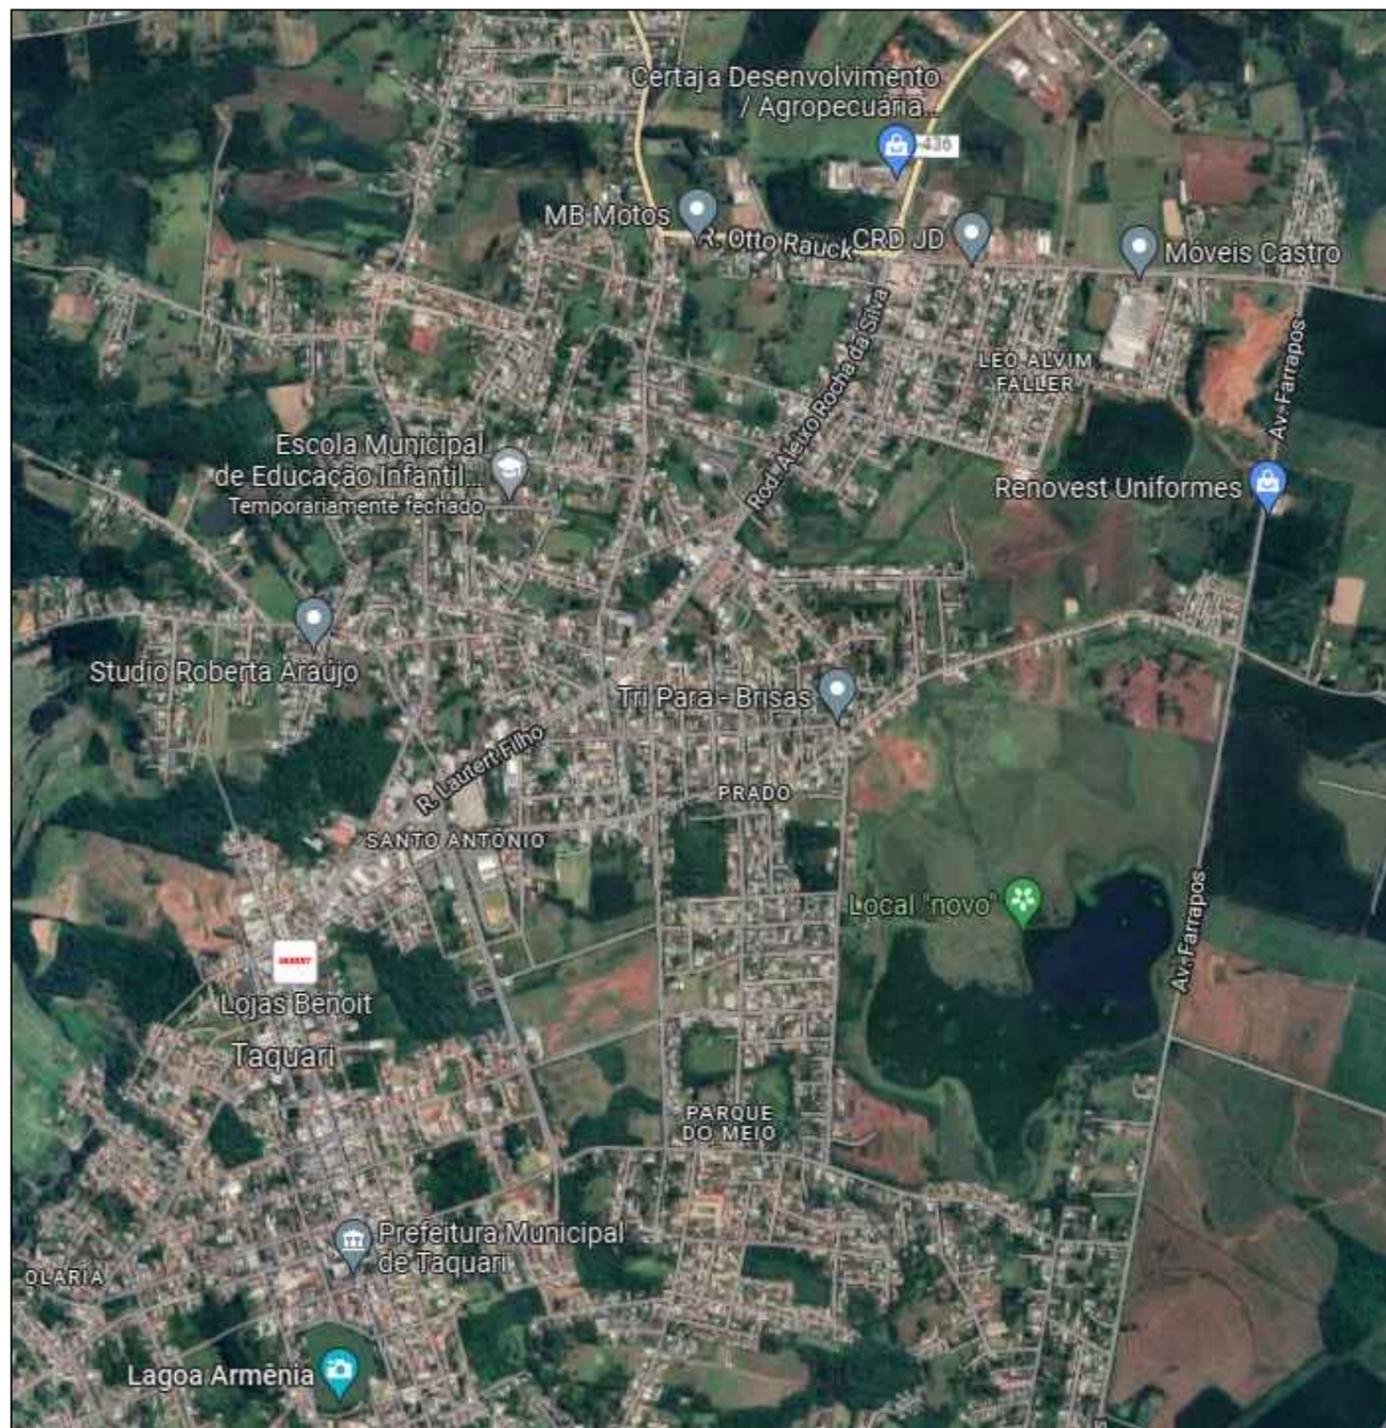

PLANTA DE SITUAÇÃO
ESCALA: S/ ESCALA

Documento assinado digitalmente
gov.br SAMIA PATRICIA DA SILVA OLIVEIRA
Data: 23/03/2023 12:44:50-0300
Verifique em <https://validar.iti.gov.br>


REVISÃO	DESCRIÇÃO	DATA	VISTO

ASSUNTO: PROJETO PAVIMENTAÇÃO - SITUAÇÃO

ENDEREÇO: RUA JOÃO CARLOS F. DO COUTO, BAIRRO COLÔNIA 20 DE SET. - TAQUARI / RS

TÍTULO: PROJETO DE PAVIMENTAÇÃO EM BLOCOS INTERTRAVADOS (PVS)

	PROPRIETÁRIO: _____ PREFEITURA DE TAQUARI	PRANCHA Nº: 01	
	RESPONSÁVEL TÉCNICO PELO PROJETO _____ SÂMIA P. S. OLIVEIRA - CREA RS 248304		
740,80 m ² ÁREA	INDICADA ESCALA	Julho/2021 DATA	0 REVISÃO

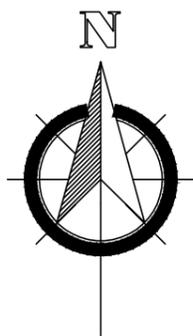


Coordenadas (SIRGAS UTM):

Início:
29°47'11.3"S
51°51'56.6"O

Localização da obra 

PONTO DE INÍCIO
PAVIMENTAÇÃO

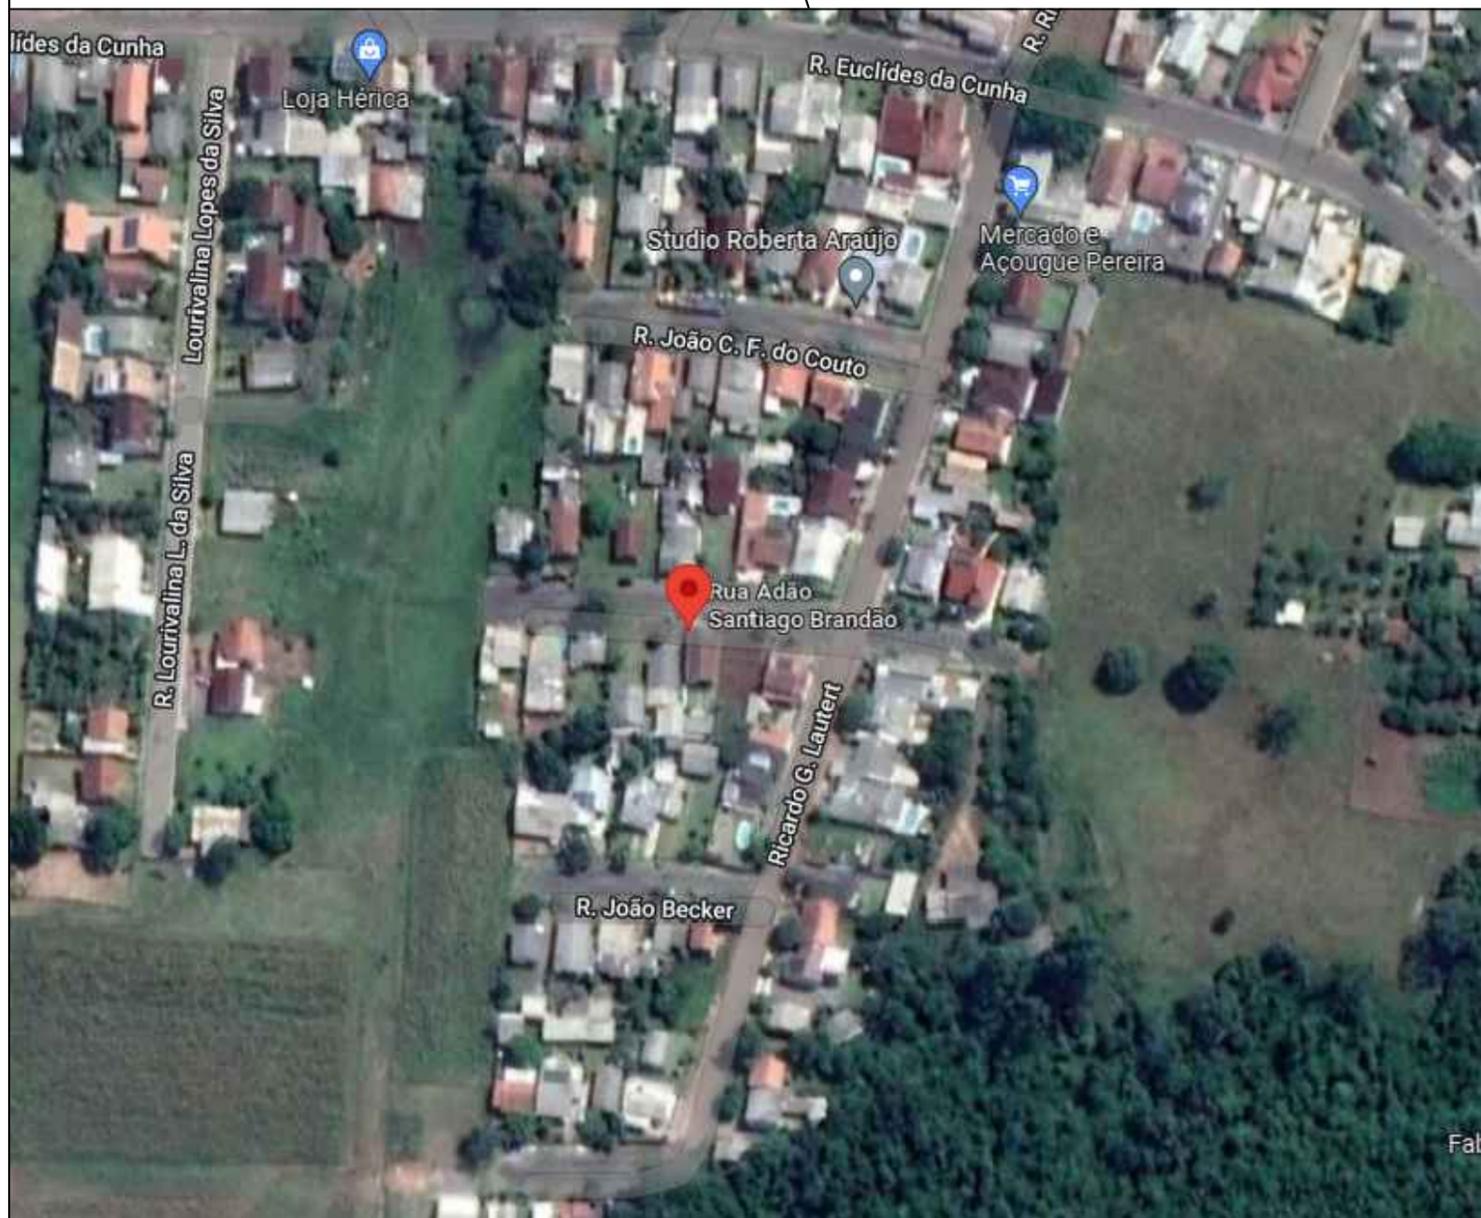

PLANTA DE LOCALIZAÇÃO
ESCALA: S/ ESCALA

Documento assinado digitalmente
gov.br SAMIA PATRICIA DA SILVA OLIVEIRA
Data: 23/03/2023 12:44:50-0300
Verifique em <https://validar.iti.gov.br>

REVISÃO	DESCRIÇÃO	DATA	VISTO


ASSUNTO: PROJETO PAVIMENTAÇÃO - LOCALIZAÇÃO

ENDEREÇO: RUA JOÃO CALROS F. DO COUTO, BAIRRO COLÔNIA 20 DE SET. - TAQUARI / RS


TÍTULO: PROJETO DE PAVIMENTAÇÃO EM BLOCOS INTERTRAVADOS (PVS)

	PROPRIETÁRIO: _____ PREFEITURA DE TAQUARI	PRANCHA Nº: 02
	RESPONSÁVEL TÉCNICO PELO PROJETO _____ SÂMIA P. S. OLIVEIRA - CREA RS 248304	

740,80 m ² ÁREA	INDICADA ESCALA	Julho/2021 DATA	0 REVISÃO
-------------------------------	--------------------	--------------------	--------------

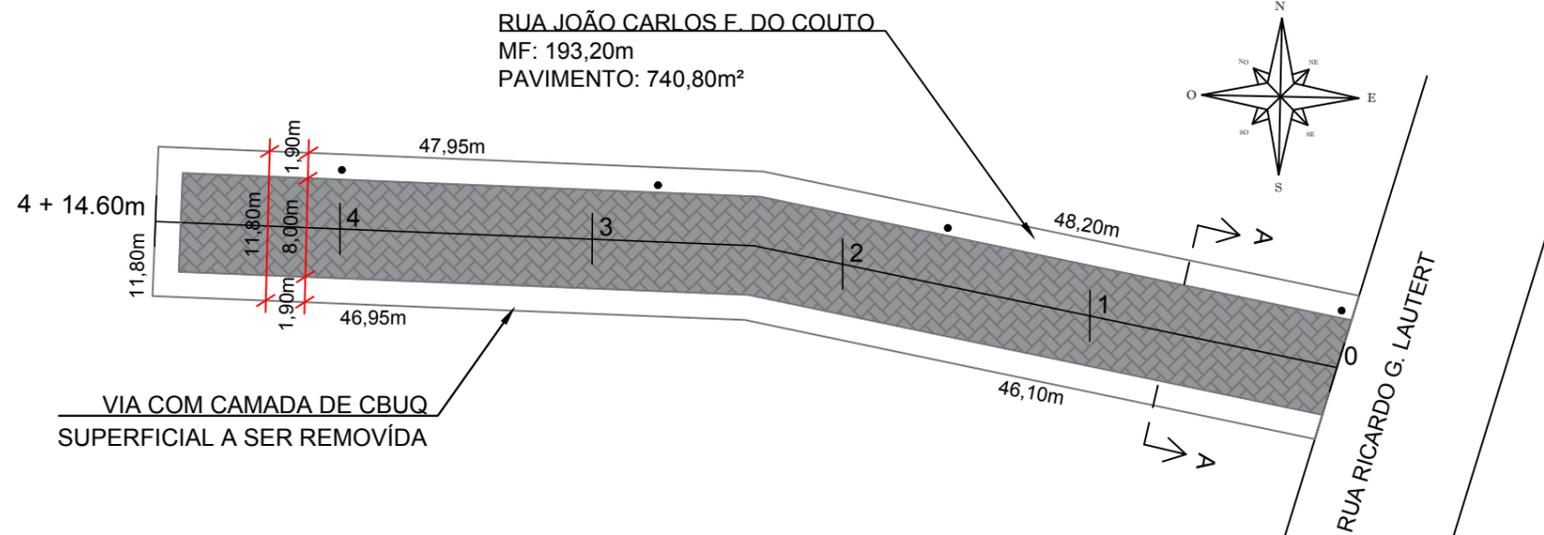

PROJETO GEOMÉTRICO
ESCALA 1:500

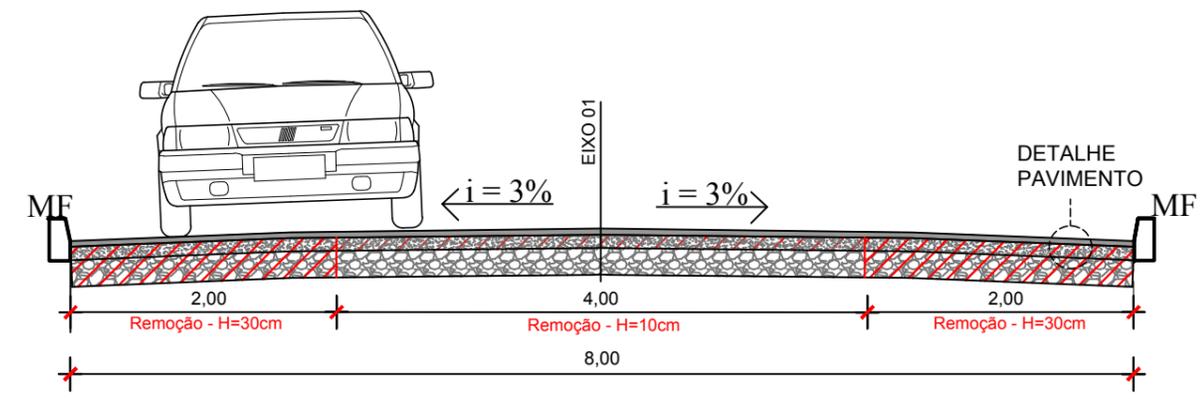


PISTA DE ROLAMENTO

SEÇÃO TIPO DE PAVIMENTO - PAVS CORTE AA'
SEM ESCALA

SEÇÃO TIPO

- PAVIMENTAÇÃO BLOCO INTERTRAVADO DE CONCRETO
- COLCHÃO EM PÓ DE BRITA PARA ASSENTAMENTO
- SEIXO ROLADO
- GREIDE REGULARIZADO

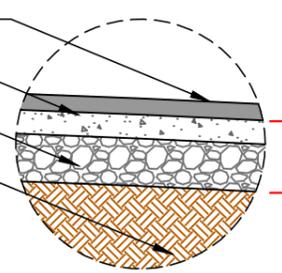

Remoção de material
30,00cm - 10,00cm


- PAVIMENTAÇÃO BLOCO INTERTRAVADO DE CONCRETO ESPESURA 8,00cm - PISTA DE ROLAMENTO.
- COLCHÃO DE PÓ DE BRITA PARA ASSENTAMENTO ESPESURA 10,00cm + 1,00cm REJUNTAMENTO
- CAMADA DE SEIXO ROLADO ESPESURA 20,00cm
- GREIDE REGULARIZADO

DETALHE PAVIMENTO
SEM ESCALA

LEGENDA

- PAVIMENTAÇÃO DE VIA BLOCOS DE CONCRETO TIPO PAVS - 8,0cm 740,80 m²
- PAVIMENTAÇÃO DE PASSEIO BLOCOS DE CONCRETO TIPO PAVS - 6,0cm 0,00m²
- MEIO FIO DE CONCRETO 193,20m
- ESTACAS DE 20 EM 20m

MEIO-FIO DE CONCRETO

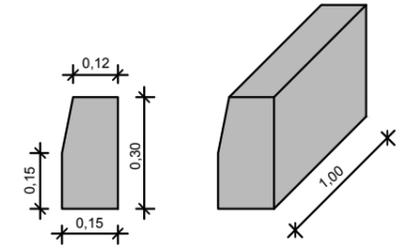

Documento assinado digitalmente
gov.br SAMIA PATRICIA DA SILVA OLIVEIRA
Data: 23/03/2023 12:44:50-0300
Verifique em <https://validar.it.gov.br>

REVISÃO	DESCRIÇÃO	DATA	VISTO

ASSUNTO: PROJETO PAVIMENTAÇÃO - PROJETO GEOMÉTRICO

ENDEREÇO: RUA JOÃO CARLOS F. DO COUTO, BAIRRO COLÔNIA 20 DE SET. - TAQUARI / RS



TÍTULO: PROJETO DE PAVIMENTAÇÃO EM BLOCOS INTERTRAVADOS (PVS)

	PROPRIETÁRIO: _____ PREFEITURA DE TAQUARI	PRANCHA Nº: <h1>03</h1>
	RESPONSÁVEL TÉCNICO PELO PROJETO _____ SÂMIA P. S. OLIVEIRA - CREA RS 248304	


740,80 m ² ÁREA	INDICADA ESCALA	Julho/2021 DATA	0 REVISÃO
--------------------------------------	---------------------------	---------------------------	---------------------

LEGENDA

-  LIMITE DAS VIAS
-  CORPO HÍDRICO
-  CURVAS DE NÍVEL
-  PERFIL DO PROJETO
-  PERFIL DO TERRENO NATURAL

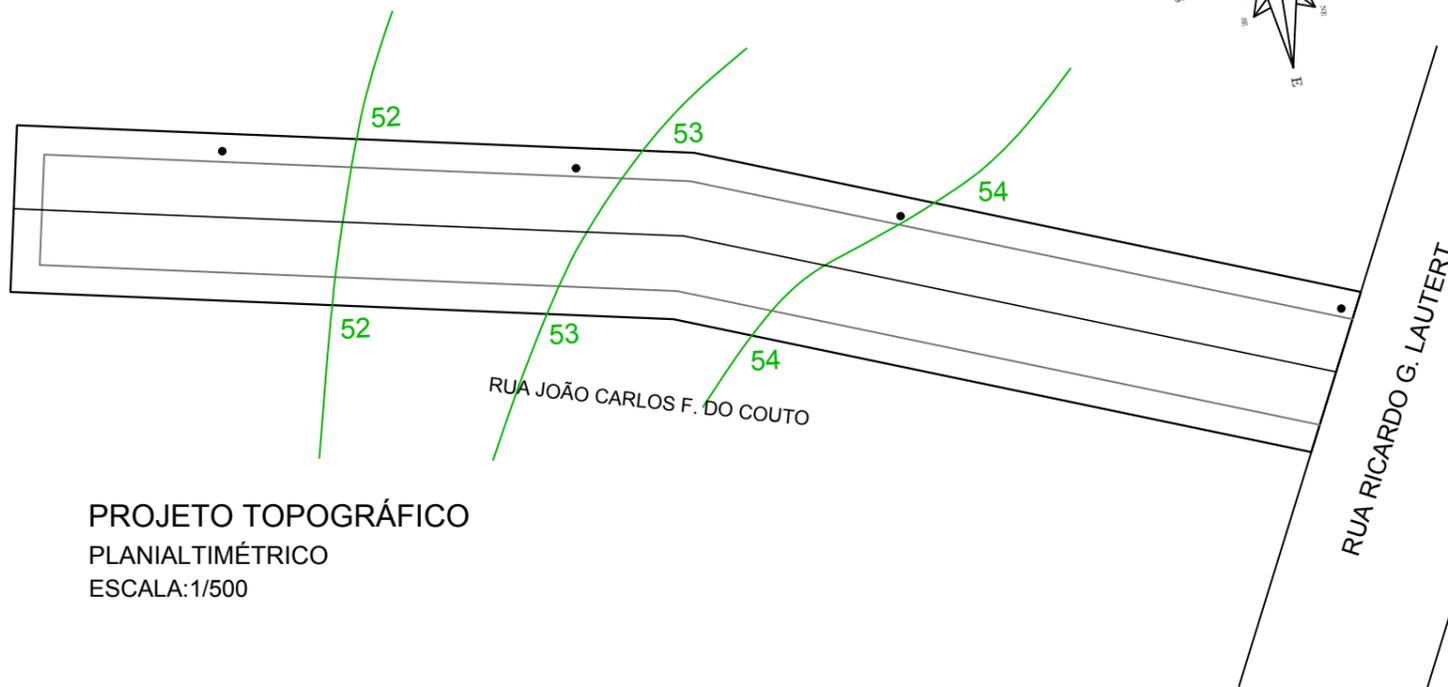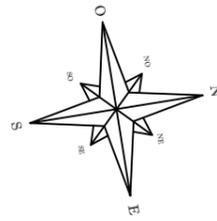

PROJETO TOPOGRÁFICO
PLANIALTIMÉTRICO
ESCALA: 1/500

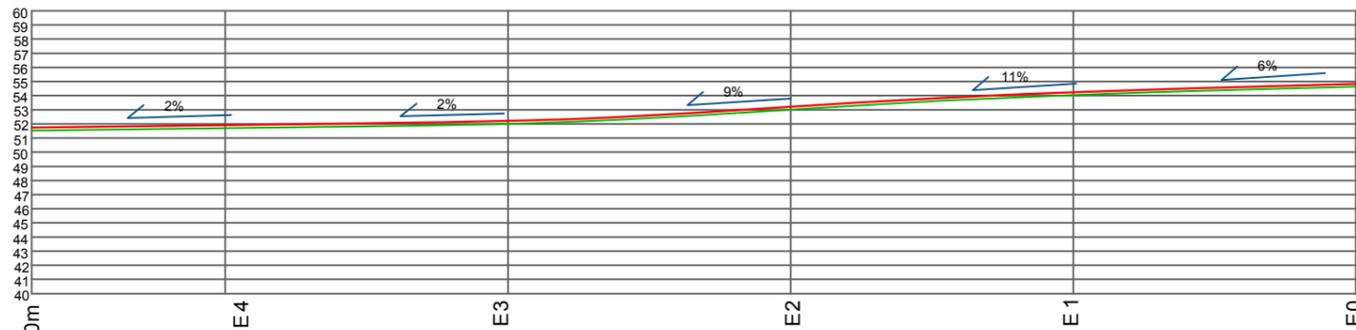

PERFIL LONGITUDINAL - RUA JOÃO CARLOS F. DO COUTO
ESCALA VERTICAL
ESCALA HORIZONTAL: 1/500

Documento assinado digitalmente
 SAMIA PATRICIA DA SILVA OLIVEIRA
 Data: 23/03/2023 12:44:50-0300
 Verifique em <https://validar.iti.gov.br>

REVISÃO	DESCRIÇÃO	DATA	VISTO

ASSUNTO: PROJETO PAVIMENTAÇÃO - PROJETO PLANIALTIMÉTRICO

ENDEREÇO: RUA JOÃO CARLOS F. DO COUTO, BAIRRO COLÔNIA 20 DE SET. - TAQUARI / RS

TÍTULO: PROJETO DE PAVIMENTAÇÃO EM BLOCOS INTERTRAVADOS (PVS)



PROPRIETÁRIO:

 PREFEITURA DE TAQUARI

RESPONSÁVEL TÉCNICO PELO PROJETO

 SÂMIA P. S. OLIVEIRA - CREA RS 248304

PRANCHA Nº:

04

740,80 m²
ÁREA


INDICADA
ESCALA

Julho/2021
DATA

0
REVISÃO

CAIXA - CI + BL - LONGITUDINAL

COTAS EM CENTÍMETROS

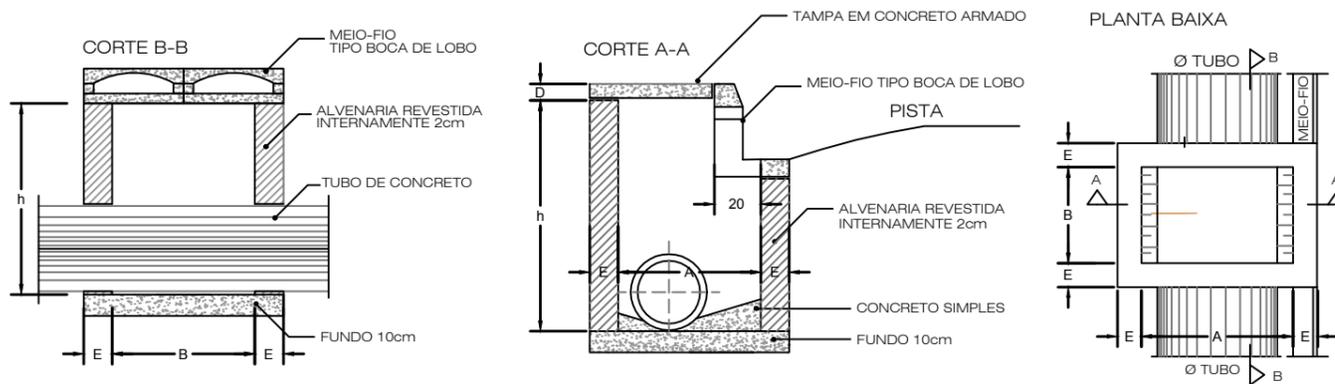



CAIXA CI + BL - DIMENSIONAMENTO

DN	h		A	B	E	D
	Min.	Máx.				
40/30	80	150	80	80	15	8
60	150	200	100	100	15	12
100	200	300	200	100	15	15

*OBS.: NA ARMAÇÃO DA TAMPA UTILIZAR FERRAGEM 6,3mm A CADA 10cm (2x)

LEGENDAS

	CI + BL	PROJETO CAIXA COLETORA BOCA DE LOBO	4 UNIDADES
		PROJETO BUEIRO Ø 0,30 m (Simples ou Armada)	Ø 0,40 m armado - 16,00m Ø 0,40 m simples - 35,00m
	Existente		

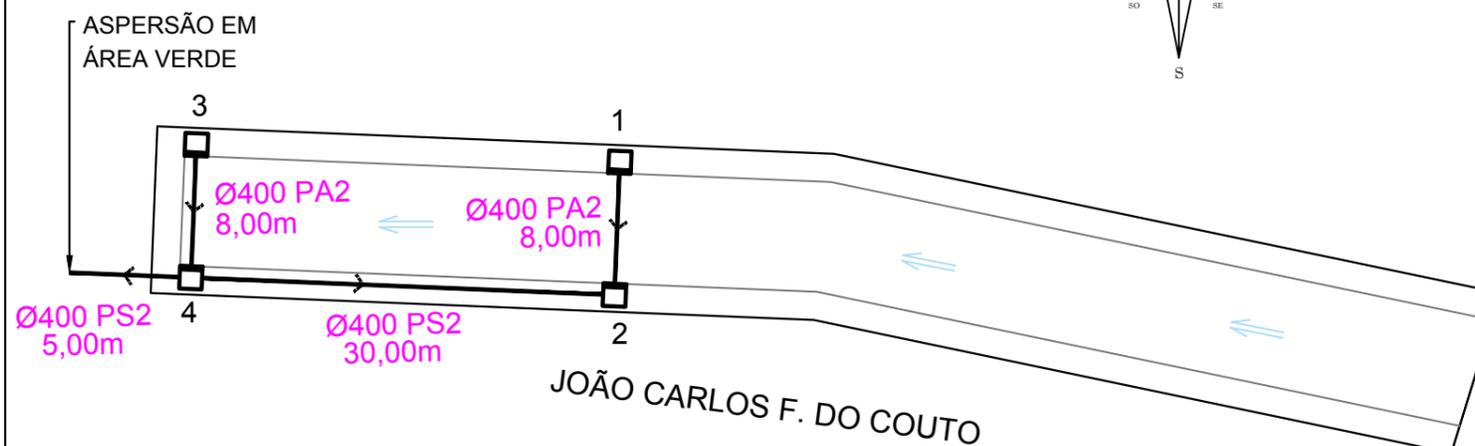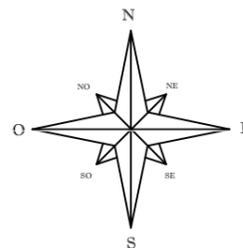

PROJETO DRENAGEM PLUVIAL
ESCALA: 1/500

Documento assinado digitalmente
gov.br SAMIA PATRICIA DA SILVA OLIVEIRA
Data: 23/03/2023 12:47:03-0300
Verifique em <https://validar.iti.gov.br>

REVISÃO	DESCRIÇÃO	DATA	VISTO

ASSUNTO: PROJETO PAVIMENTAÇÃO - DRENAGEM PLUVIAL

ENDEREÇO: RUA JOÃO CARLOS F. DO COUTO, BAIRRO COLÔNIA 20 DE SET. - TAQUARI / RS

TÍTULO: PROJETO DE PAVIMENTAÇÃO EM BLOCOS INTERTRAVADOS (PVS)



PROPRIETÁRIO:

PREFEITURA DE TAQUARI

RESPONSÁVEL TÉCNICO PELO PROJETO

SÂMIA P. S. OLIVEIRA - CREA RS 248304

PRANCHA Nº:
05

740,80 m²
ÁREA


INDICADA
ESCALA

Julho/2021
DATA



0
REVISÃO

DETALHAMENTO SINALIZAÇÃO HORIZONTAL

DETALHE FAIXA DE PEDESTRES

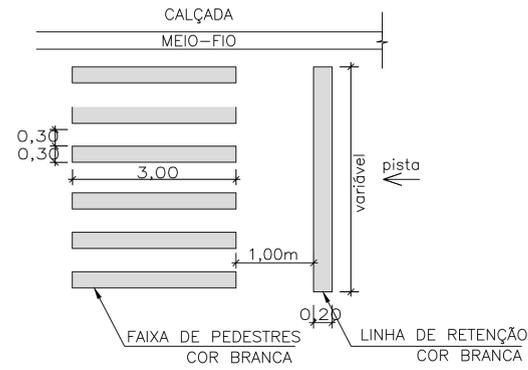

DETALHAMENTO SINALIZAÇÃO VERTICAL

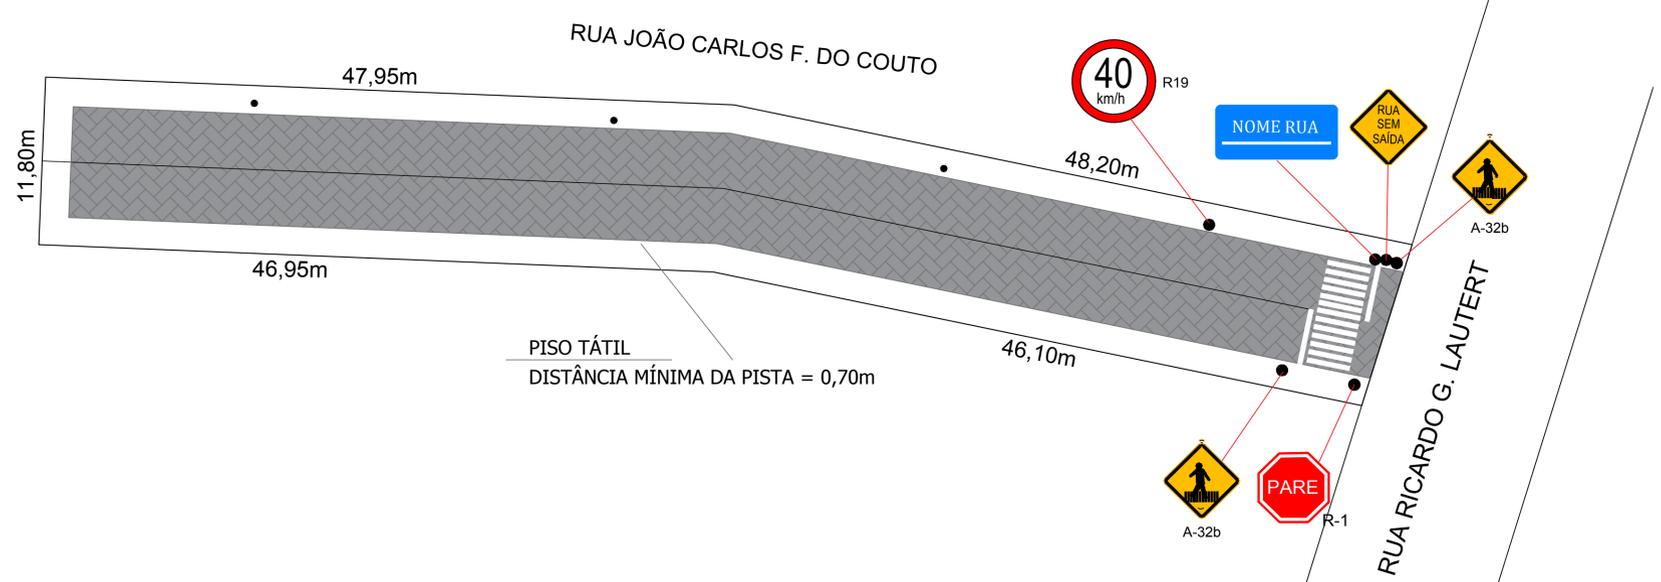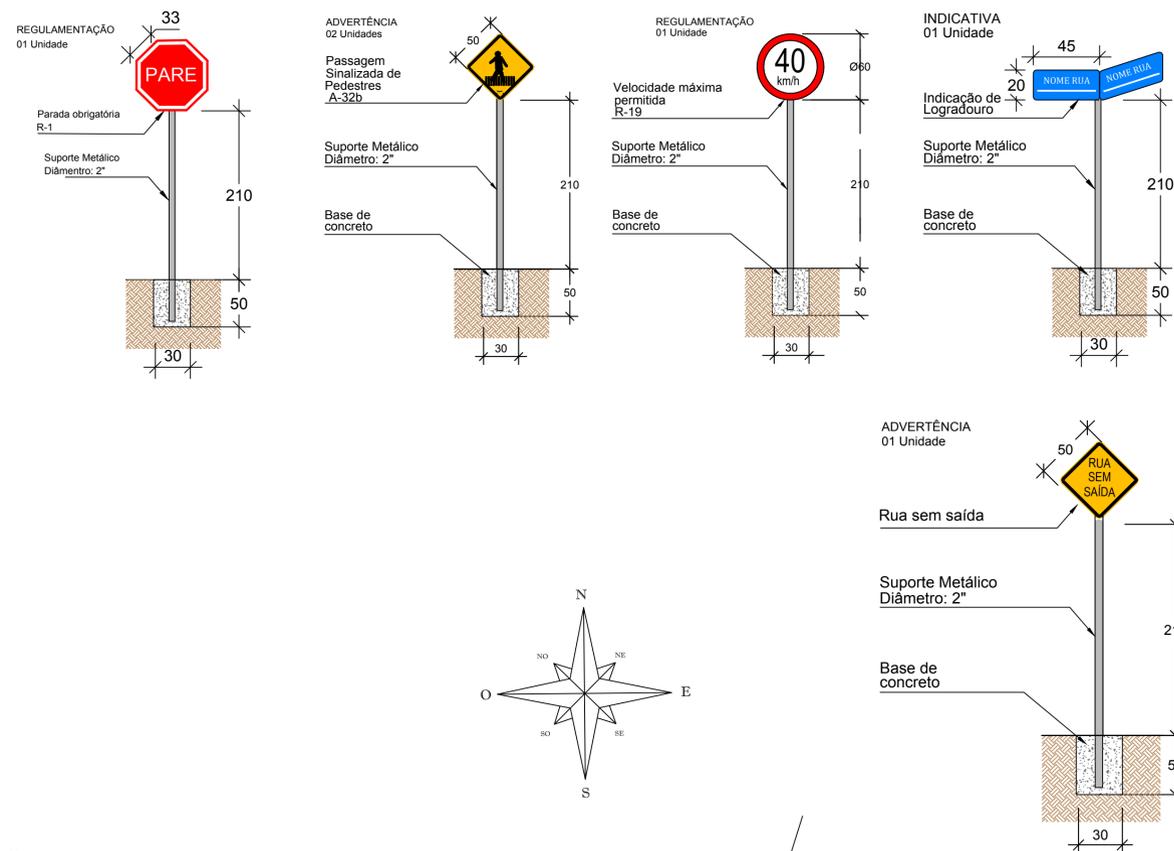

PROJETO SINALIZAÇÃO VIÁRIA
ESCALA: 1/400

PAVIMENTAÇÃO EM PVS: RUA JOÃO CARLOS F. DO COUTO

QUANTITATIVO SINALIZAÇÃO HORIZONTAL	
DESCRIÇÃO	QUANTIDADE
FAIXA DE PEDESTRES (3,00 X 0,30m) x 13 unidades= 11,70m²	ÁREA TOTAL PINTURA BRANCA FAIXA: 11,70m²
LINHA DE RETENÇÃO 4,00 X 0,30m) x 2 unidades= 2,40m²	ÁREA TOTAL PINTURA BRANCA LINHA: 2,40m²
QUANTITATIVO SINALIZAÇÃO VERTICAL	
DESCRIÇÃO	QUANTIDADE
- PLACA DE REGULAMENTAÇÃO R - 1 (PARADA OBRIGATÓRIA)	01 UNIDADES
- PLACA DE REGULAMENTAÇÃO R - 19 (VELOCIDADE)	01 UNIDADES
- PLACA DE ADVERTÊNCIA A-32b (PASSAGEM DE PEDESTRES)	02 UNIDADES
- PLACA DE IDENTIFICAÇÃO NOME DE RUA	01 UNIDADES
- PLACA DE ADVERTÊNCIA RUA SEM SAÍDA	01 UNIDADES
OBSERVAÇÕES:	
- SINALIZAÇÃO COMPLEMENTAR A EXISTENTE	
- SINALIZAÇÃO DE ACORDO COM CONTRAN/DENATRAN	
- PLACAS DE INDICAÇÃO DE LOGRADOURO CASO PROPOSTAS, SERÃO CONFORME LEIS DE TRÂNSITO MUNICIPAIS (PADRÃO MUNICIPAL)	

Documento assinado digitalmente
SÂMIA PATRÍCIA DA SILVA OLIVEIRA
Data: 23/03/2021 12:47:03-0300
Verifique em https://validar.it.gov.br

REVISÃO	DESCRIÇÃO	DATA	VISTO

ASSUNTO: PROJETO PAVIMENTAÇÃO - SINALIZAÇÃO VIÁRIA
ENDEREÇO: RUA JOÃO CARLOS F. DO COUTO, BAIRRO COLÔNIA 20 DE SET. - TAQUARI / RS
TÍTULO: PROJETO DE PAVIMENTAÇÃO EM BLOCOS INTERTRAVADOS (PVS)

	PROPRIETÁRIO: _____ PREFEITURA DE TAQUARI	PRANCHA Nº: 06
	RESPONSÁVEL TÉCNICO PELO PROJETO _____ SÂMIA P. S. OLIVEIRA - CREA RS 248304	
740,80 m² ÁREA	INDICADA ESCALA	Julho/2021 DATA
		0 REVISÃO