


Coordenadas (SIRGAS UTM):

Início:
29°47'13.6"S
51°51'57.1"O

Localização da obra ●

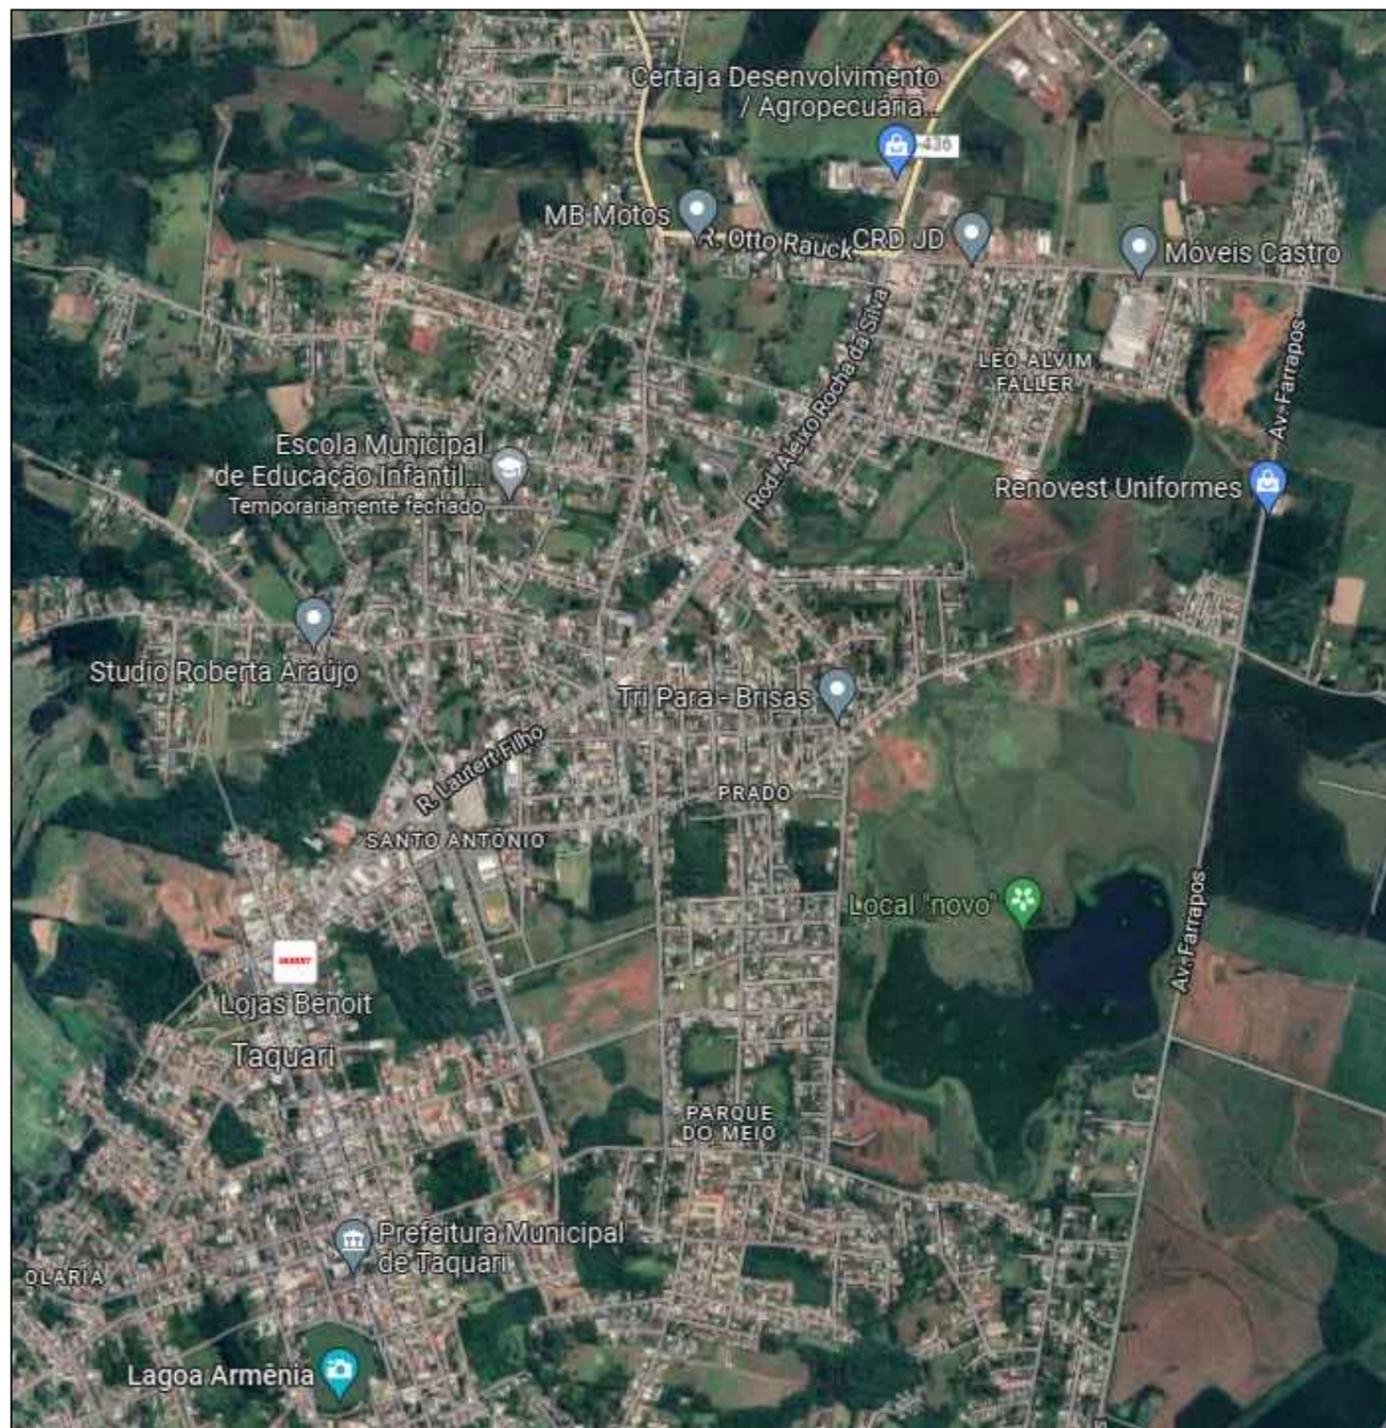

PLANTA DE SITUAÇÃO
ESCALA: S/ ESCALA

Documento assinado digitalmente
gov.br SAMIA PATRICIA DA SILVA OLIVEIRA
Data: 23/03/2023 11:22:55-0300
Verifique em <https://validar.iti.gov.br>

REVISÃO	DESCRIÇÃO	DATA	VISTO

ASSUNTO: PROJETO PAVIMENTAÇÃO - SITUAÇÃO

ENDEREÇO: RUA ADÃO S. BRANDÃO, BAIRRO COLÔNIA 20 DE SET. - TAQUARI / RS

TÍTULO: PROJETO DE PAVIMENTAÇÃO EM BLOCOS INTERTRAVADOS (PVS)



PROPRIETÁRIO:


PREFEITURA DE TAQUARI

RESPONSÁVEL TÉCNICO PELO PROJETO

SÂMIA P. S. OLIVEIRA - CREA RS 248304

PRANCHA Nº:
01

714,40 m ² ÁREA	INDICADA ESCALA	Julho/2021 DATA	0 REVISÃO
-------------------------------	--------------------	--------------------	--------------

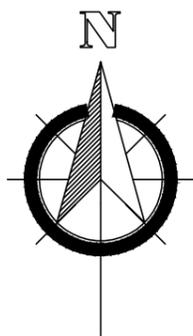


Coordenadas (SIRGAS UTM):

Início:
29°47'13.6"S
51°51'57.1"O

Localização da obra 

PONTO DE INÍCIO
PAVIMENTAÇÃO

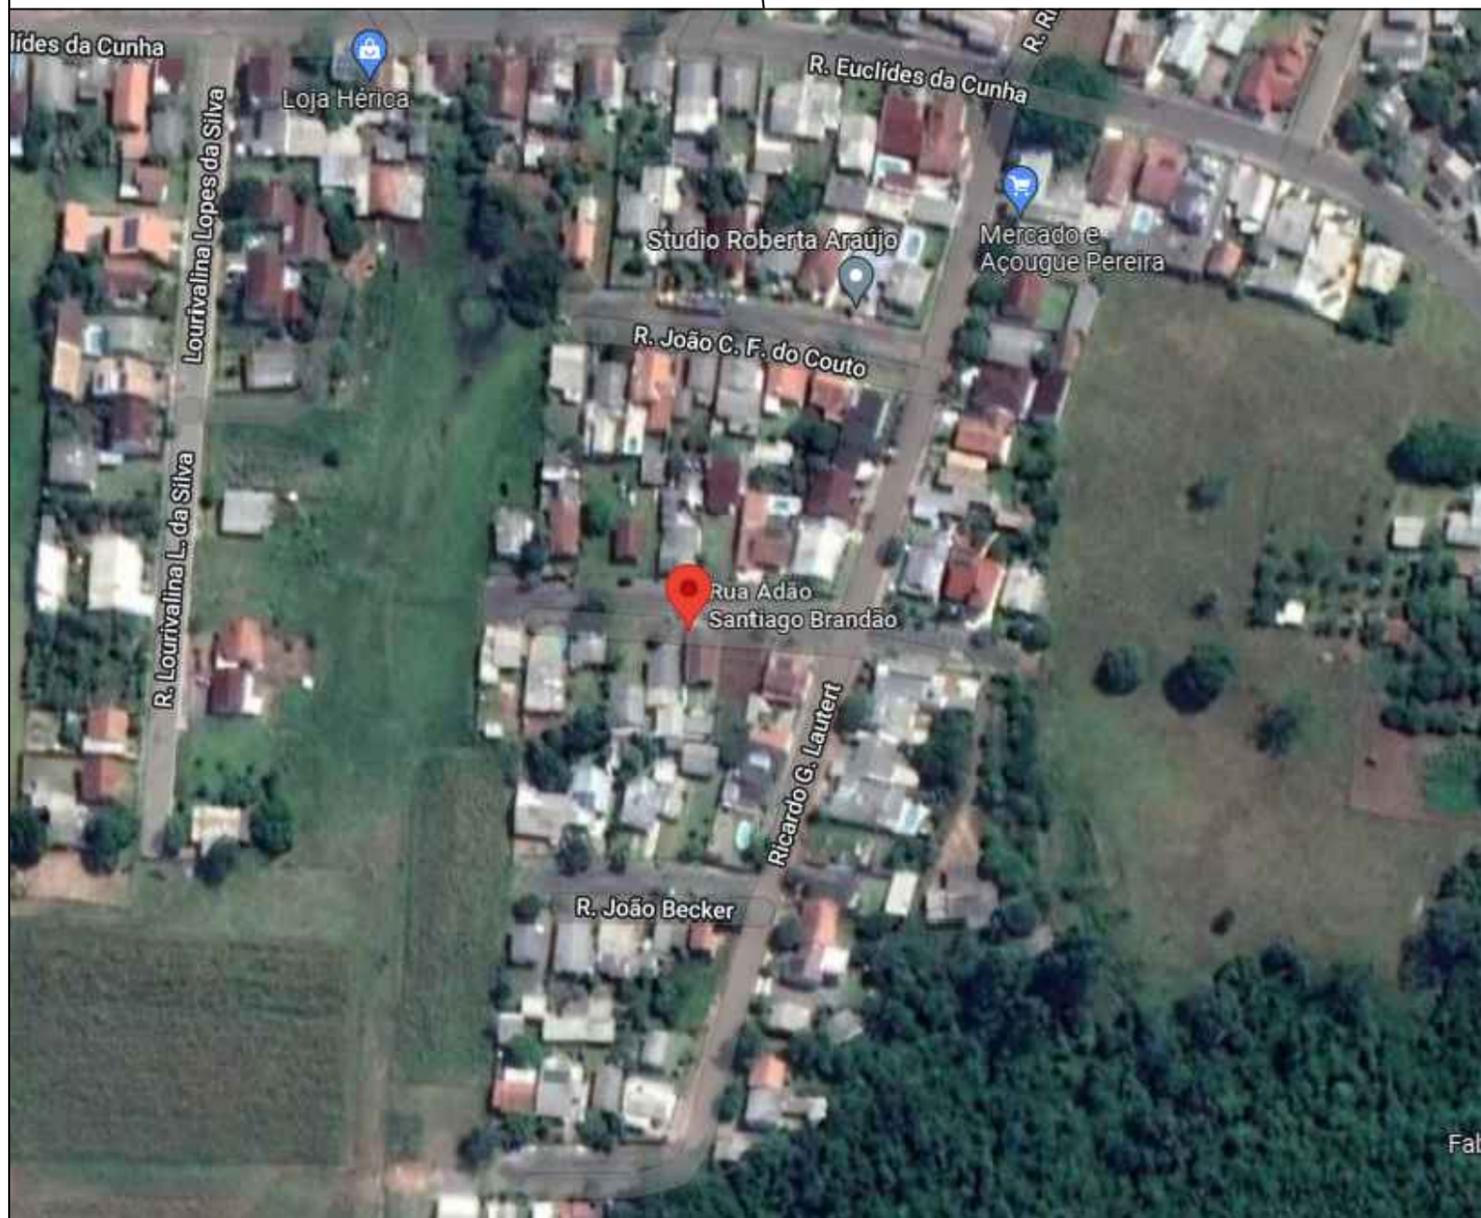

Documento assinado digitalmente
gov.br SAMIA PATRICIA DA SILVA OLIVEIRA
Data: 23/03/2023 11:22:55-0300
Verifique em <https://validar.iti.gov.br>

REVISÃO	DESCRIÇÃO	DATA	VISTO

ASSUNTO: PROJETO PAVIMENTAÇÃO - LOCALIZAÇÃO


ENDEREÇO: RUA ADÃO S. BRANDÃO, BAIRRO COLÔNIA 20 DE SET. - TAQUARI / RS

TÍTULO: PROJETO DE PAVIMENTAÇÃO EM BLOCOS INTERTRAVADOS (PVS)

	PROPRIETÁRIO: _____ PREFEITURA DE TAQUARI	PRANCHA Nº: 02
	RESPONSÁVEL TÉCNICO PELO PROJETO _____ SÂMIA P. S. OLIVEIRA - CREA RS 248304	


714,40 m ² ÁREA	INDICADA ESCALA	Julho/2021 DATA	0 REVISÃO
-------------------------------	--------------------	--------------------	--------------

PLANTA DE LOCALIZAÇÃO
ESCALA:S/ ESCALA

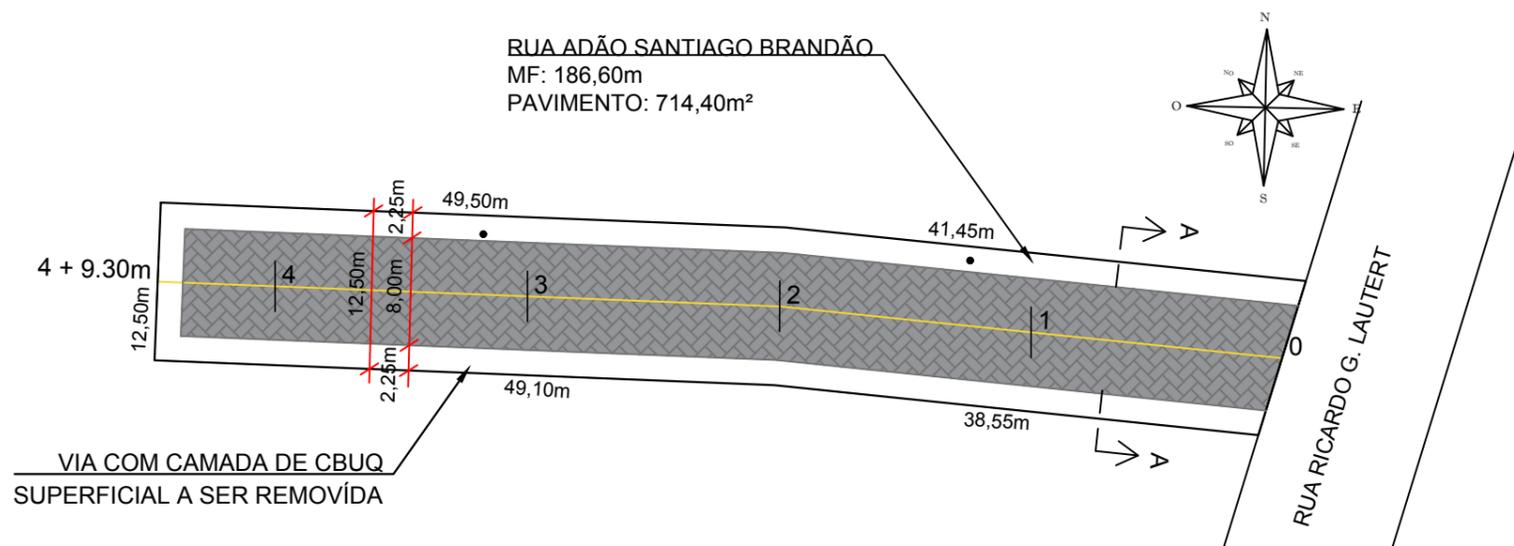

LEGENDA	
	PAVIMENTAÇÃO DE VIA BLOCOS DE CONCRETO TIPO PAVS - 8,0cm 714,40m ²
	PAVIMENTAÇÃO DE PASSEIO BLOCOS DE CONCRETO TIPO PAVS - 6,0cm 0,00m ²
	MEIO FIO DE CONCRETO 186,60m
	ESTACAS DE 20 EM 20m


PROJETO GEOMÉTRICO
ESCALA 1:500

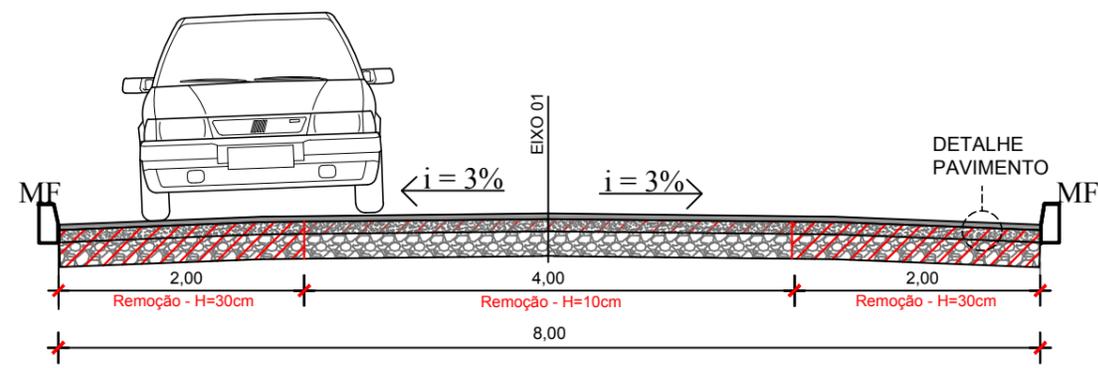

PISTA DE ROLAMENTO


SEÇÃO TIPO DE PAVIMENTO - PAVS CORTE AA'
SEM ESCALA

SEÇÃO TIPO

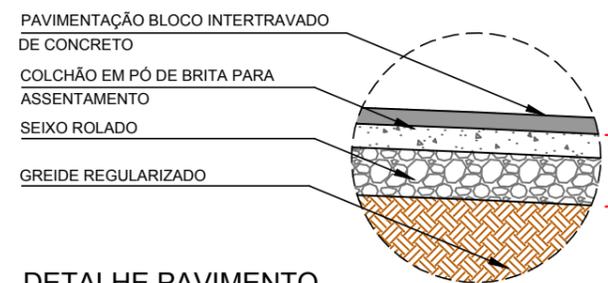

Remoção de material
30,00cm - 10,00cm

- PAVIMENTAÇÃO BLOCO INTERTRAVADO DE CONCRETO ESPESURA 8,00cm - PISTA DE ROLAMENTO.
- COLCHÃO DE PÓ DE BRITA PARA ASSENTAMENTO ESPESURA 10,00cm + 1,00cm REJUNTAMENTO
- CAMADA DE SEIXO ROLADO ESPESURA 20,00cm
- GREIDE REGULARIZADO

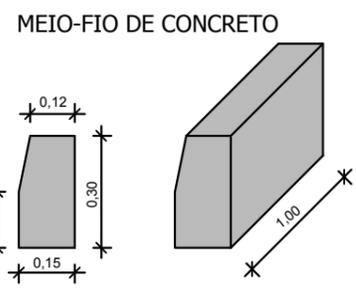

DETALHE PAVIMENTO
SEM ESCALA

Documento assinado digitalmente
gov.br SAMIA PATRICIA DA SILVA OLIVEIRA
Data: 23/03/2023 11:22:55-0300
Verifique em <https://validar.iti.gov.br>

REVISÃO	DESCRIÇÃO	DATA	VISTO

ASSUNTO: PROJETO PAVIMENTAÇÃO - PROJETO GEOMÉTRICO

ENDEREÇO: RUA ADÃO S. BRANDÃO, BAIRRO COLÔNIA 20 DE SET. - TAQUARI / RS



TÍTULO: PROJETO DE PAVIMENTAÇÃO EM BLOCOS INTERTRAVADOS (PVS)

	PROPRIETÁRIO: PREFEITURA DE TAQUARI	PRANCHA Nº: 03
	RESPONSÁVEL TÉCNICO PELO PROJETO: SÂMIA P. S. OLIVEIRA - CREA RS 248304	


714,40 m ² ÁREA	INDICADA ESCALA	Julho/2021 DATA	0 REVISÃO
-------------------------------	--------------------	--------------------	--------------

LEGENDA

- LIMITE DAS VIAS
- CORPO HÍDRICO
- CURVAS DE NÍVEL
- PERFIL DO PROJETO
- PERFIL DO TERRENO NATURAL

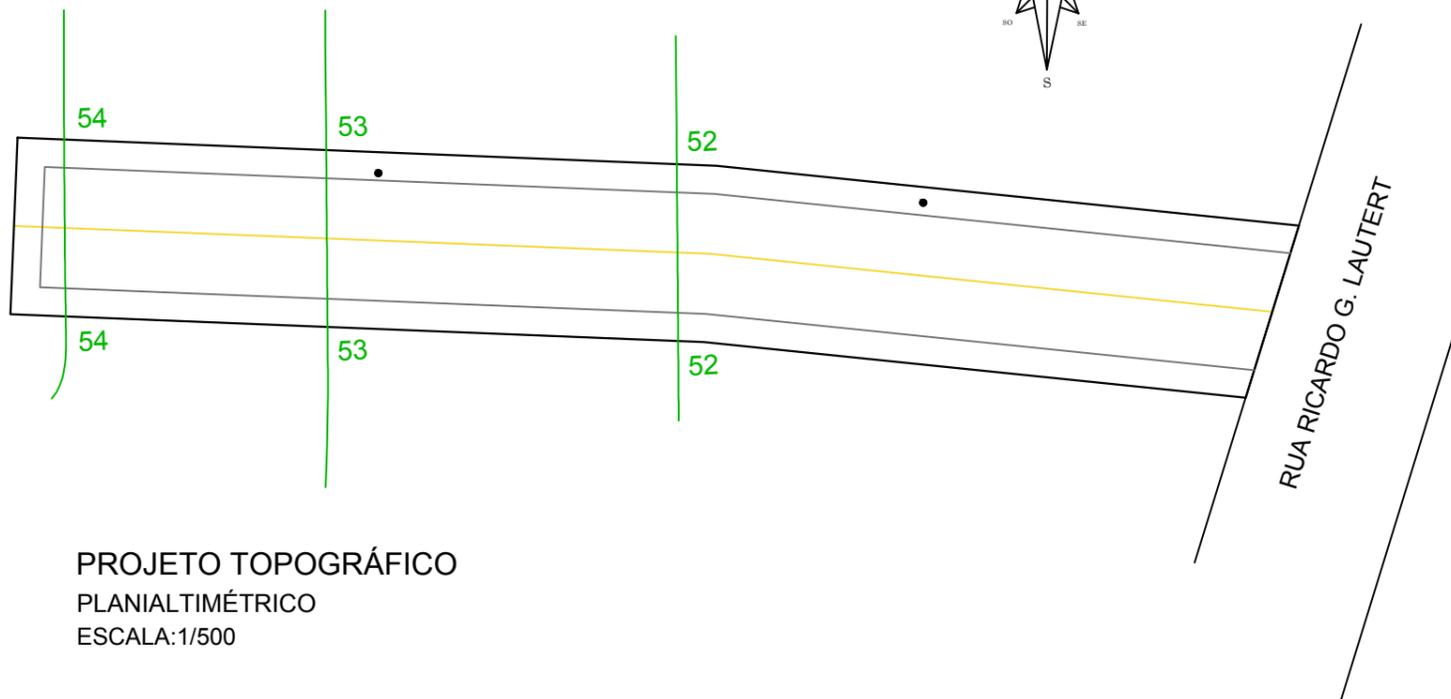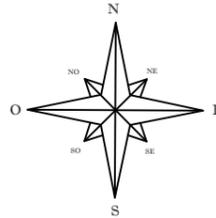

PROJETO TOPOGRÁFICO
PLANIALTIMÉTRICO
 ESCALA: 1/500

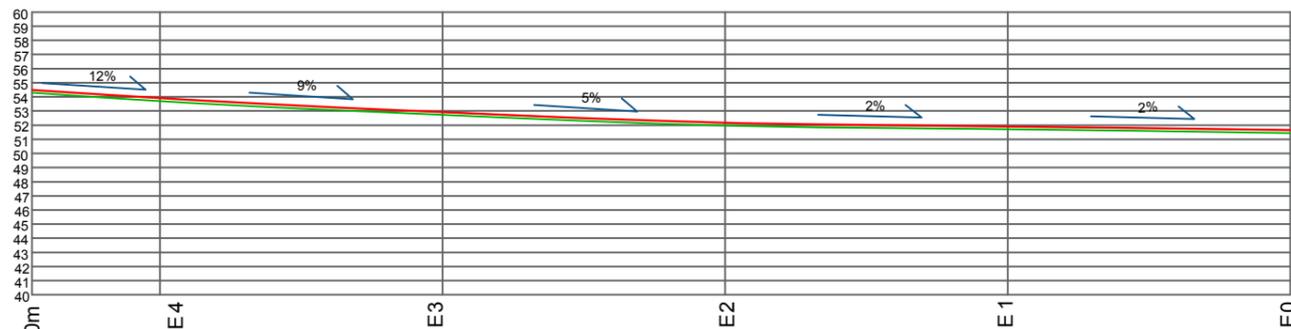

PERFIL LONGITUDINAL - RUA ADÃO S. BRANDÃO
 ESCALA VERTICAL
 ESCALA HORIZONTAL: 1/500

Documento assinado digitalmente
 SAMIA PATRICIA DA SILVA OLIVEIRA
 Data: 23/03/2023 11:22:55-0300
 Verifique em <https://validar.iti.gov.br>

REVISÃO	DESCRIÇÃO	DATA	VISTO

ASSUNTO: PROJETO PAVIMENTAÇÃO - PROJETO PLANIALTIMÉTRICO

ENDEREÇO: RUA ADÃO S. BRANDÃO, BAIRRO COLÔNIA 20 DE SET. - TAQUARI / RS

TÍTULO: PROJETO DE PAVIMENTAÇÃO EM BLOCOS INTERTRAVADOS (PVS)



PROPRIETÁRIO:

 PREFEITURA DE TAQUARI

RESPONSÁVEL TÉCNICO PELO PROJETO

 SÂMIA P. S. OLIVEIRA - CREA RS 248304

PRANCHA Nº:

04

714,40 m²
ÁREA



INDICADA
ESCALA

Julho/2021
DATA



0
REVISÃO

DETALHAMENTO SINALIZAÇÃO HORIZONTAL

DETALHE FAIXA DE PEDESTRES

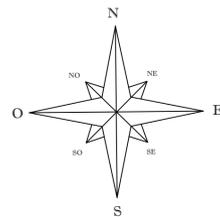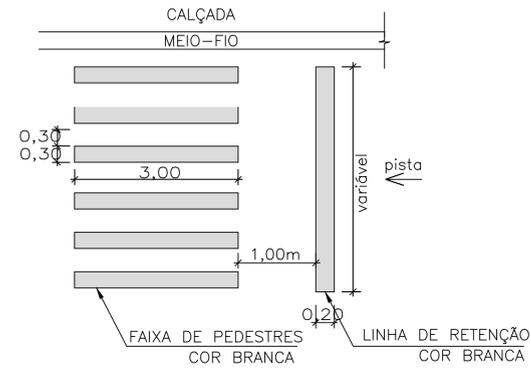

DETALHAMENTO SINALIZAÇÃO VERTICAL

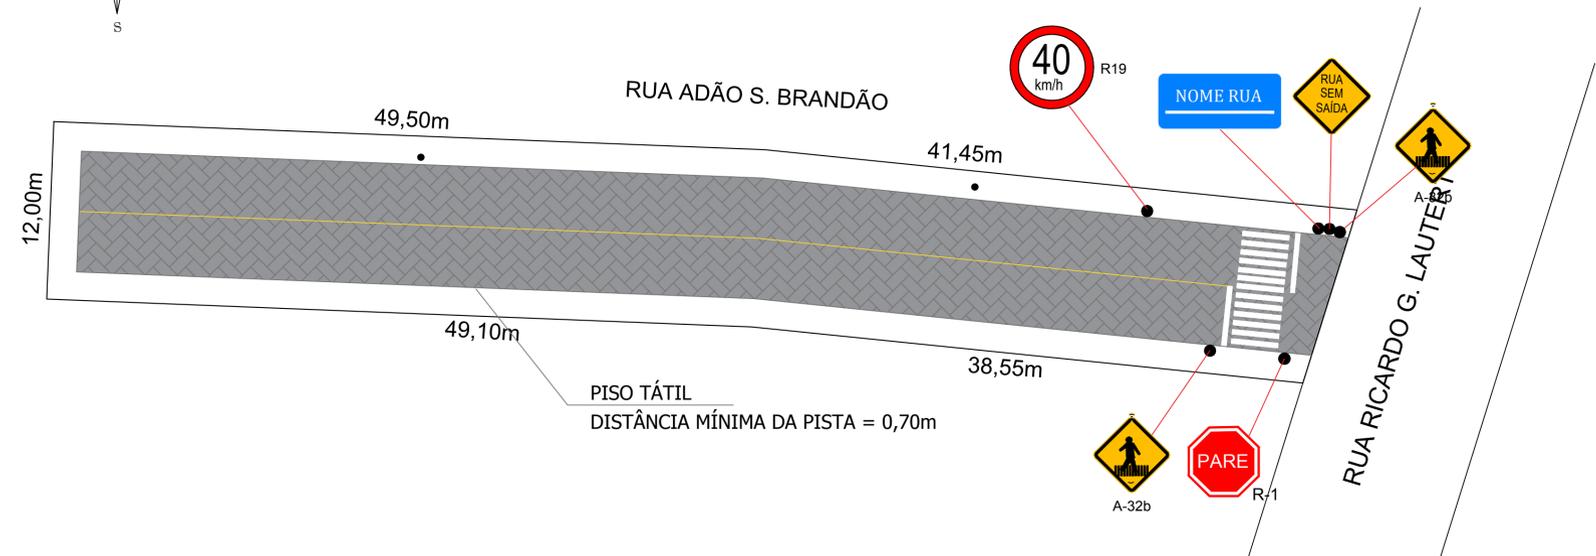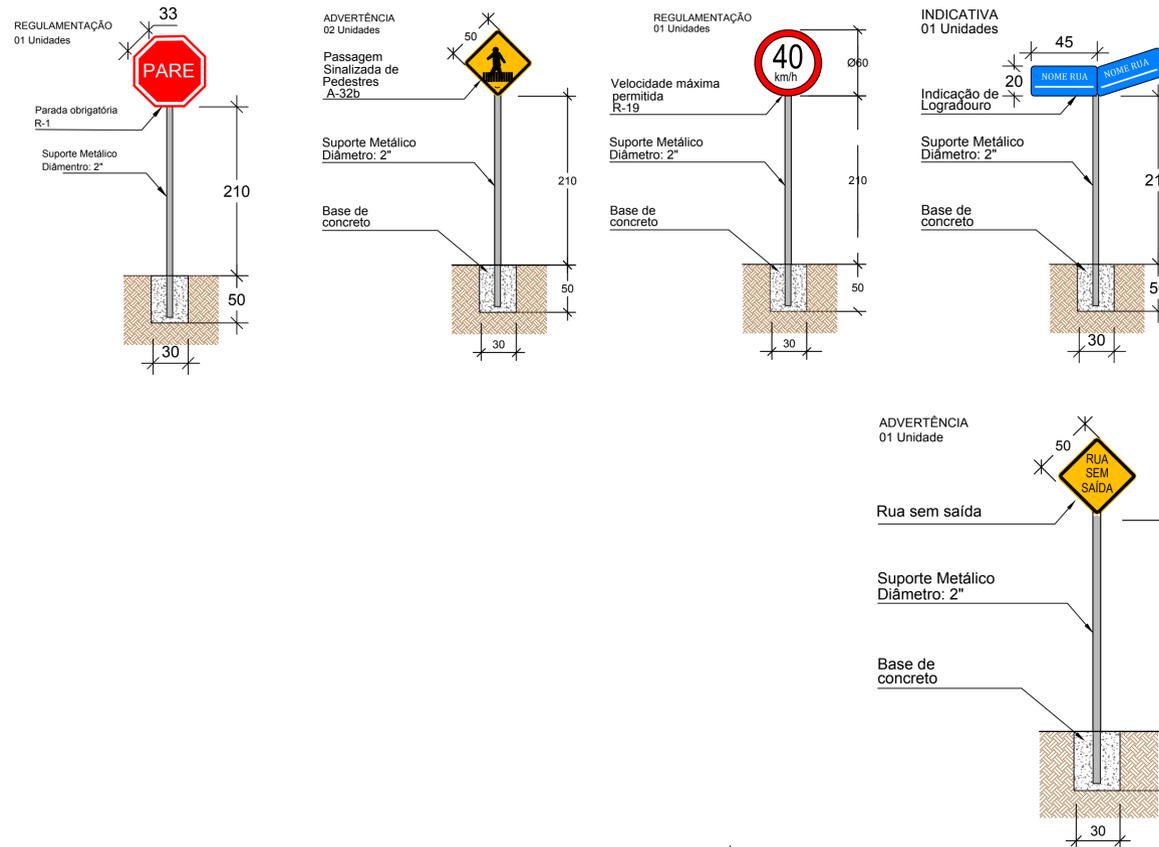

PROJETO SINALIZAÇÃO VIÁRIA
ESCALA: 1/400

PAVIMENTAÇÃO EM PVS: RUA ADÃO S. BRANDÃO

QUANTITATIVO SINALIZAÇÃO HORIZONTAL	
DESCRIÇÃO	QUANTIDADE
FAIXA DE PEDESTRES (3,00 X 0,30m) x 14 unidades= 12,60m²	ÁREA TOTAL PINTURA BRANCA FAIXA: 12,60m²
LINHA DE RETENÇÃO (4,25 X 0,30m) x 2 unidades= 2,55m²	ÁREA TOTAL PINTURA BRANCA LINHA: 2,55m²
QUANTITATIVO SINALIZAÇÃO VERTICAL	
DESCRIÇÃO	QUANTIDADE
- PLACA DE REGULAMENTAÇÃO R - 1 (PARADA OBRIGATÓRIA)	01 UNIDADES
- PLACA DE REGULAMENTAÇÃO R - 19 (VELOCIDADE)	01 UNIDADES
- PLACA DE ADVERTÊNCIA A-32b (PASSAGEM DE PEDESTRES)	02 UNIDADES
- PLACA DE IDENTIFICAÇÃO NOME DE RUA	01 UNIDADES
- PLACA DE ADVERTÊNCIA RUA SEM SAÍDA	01 UNIDADES
OBSERVAÇÕES:	
- SINALIZAÇÃO COMPLEMENTAR A EXISTENTE	
- SINALIZAÇÃO DE ACORDO COM CONTRAN/DENATRAN	
- PLACAS DE INDICAÇÃO DE LOGRADOURO CASO PROPOSTAS, SERÃO CONFORME LEIS DE TRÂNSITO MUNICIPAIS (PADRÃO MUNICIPAL)	

Documento assinado digitalmente
SÂMIA PATRICIA DA SILVA OLIVEIRA
Data: 23/03/2023 11:22:55-0390
Verifique em https://validar.rli.gov.br

REVISÃO	DESCRIÇÃO	DATA	VISTO

ASSUNTO: PROJETO PAVIMENTAÇÃO - SINALIZAÇÃO VIÁRIA

ENDEREÇO: RUA ADÃO S. BRANDÃO, BAIRRO COLÔNIA 20 DE SET. - TAQUARI / RS

TÍTULO: PROJETO DE PAVIMENTAÇÃO EM BLOCOS INTERTRAVADOS (PVS)

	PROPRIETÁRIO: PREFEITURA DE TAQUARI	PRANCHA Nº: 05
	RESPONSÁVEL TÉCNICO PELO PROJETO: SÂMIA P. S. OLIVEIRA - CREA RS 248304	
714,40 m² ÁREA	INDICADA ESCALA	Julho/2021 DATA
		0 REVISÃO