

Coordenadas (SIRGAS UTM):

Início:
29°48'04.8"S
51°51'44.0"W

Localização da obra ●



PLANTA DE SITUAÇÃO
ESCALA: 1/1.500

Documento assinado digitalmente
gov.br SAMIA PATRICIA DA SILVA OLIVEIRA
Data: 23/03/2023 11:28:02-0300
Verifique em <https://validar.iti.gov.br>

REVISÃO	DESCRIÇÃO	DATA	VISTO

ASSUNTO: PROJETO PAVIMENTAÇÃO - SITUAÇÃO

ENDEREÇO: RUA BRIGADEIRO ALBINO, BAIRRO CENTRO - TAQUARI / RS

TÍTULO: PROJETO DE PAVIMENTAÇÃO EM BLOCOS INTERTRAVADOS (PVS)



PROPRIETÁRIO:

PREFEITURA DE TAQUARI

RESPONSÁVEL TÉCNICO PELO PROJETO

SÂMIA P. S. OLIVEIRA - CREA RS 248304

PRANCHA Nº:


01

1.513,56 m²
ÁREA

INDICADA
ESCALA

Julho/2021
DATA

0
REVISÃO

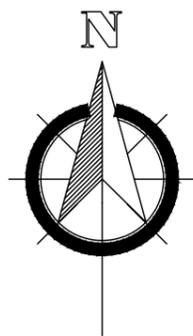

Coordenadas (SIRGAS UTM):

Início:
29°48'04.8"S
51°51'44.0"W

Localização da obra 



PONTO DE INÍCIO
PAVIMENTAÇÃO

PLANTA DE LOCALIZAÇÃO
ESCALA: 1/1.750

Documento assinado digitalmente
gov.br SAMIA PATRICIA DA SILVA OLIVEIRA
Data: 23/03/2023 11:28:02-0300
Verifique em <https://validar.iti.gov.br>

REVISÃO	DESCRIÇÃO	DATA	VISTO

ASSUNTO: PROJETO PAVIMENTAÇÃO - LOCALIZAÇÃO

ENDEREÇO: RUA BRIGADEIRO ALBINO, BAIRRO CENTRO - TAQUARI / RS

TÍTULO: PROJETO DE PAVIMENTAÇÃO EM BLOCOS INTERTRAVADOS (PVS)



PROPRIETÁRIO:

PREFEITURA DE TAQUARI

RESPONSÁVEL TÉCNICO PELO PROJETO



SÂMIA P. S. OLIVEIRA - CREA RS 248304

PRANCHA Nº:

02


1.513,56 m ² ÁREA	INDICADA ESCALA	Julho/2021 DATA	0 REVISÃO
---------------------------------	--------------------	--------------------	--------------

SEÇÃO TIPO DE PAVIMENTO - PAVS CORTE BB'

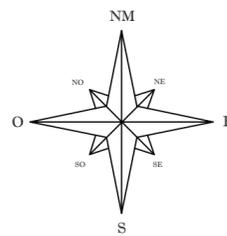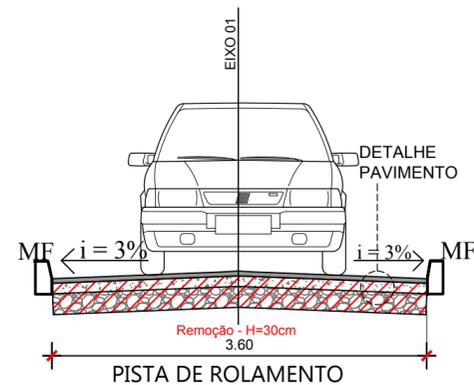


RUA GABRIEL BECKER
MF: 533,48m
PAVIMENTO: 1.513,56m²

SEÇÃO TIPO DE PAVIMENTO - PAVS CORTE AA' & CC'

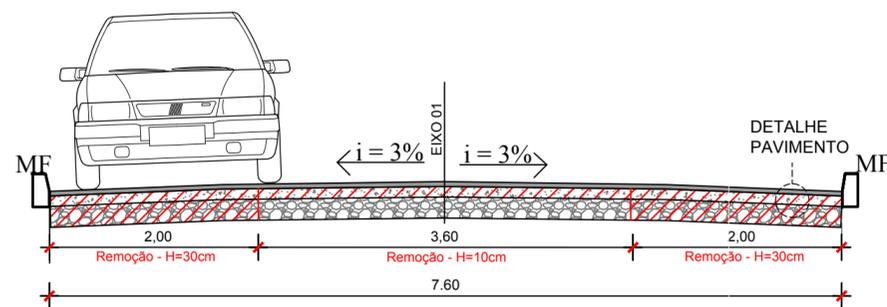

PISTA DE ROLAMENTO

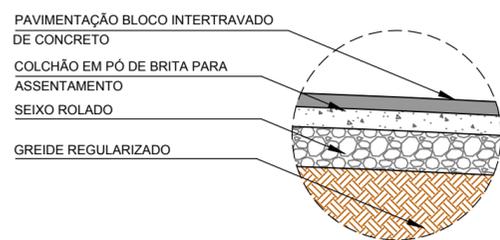


DETALHE PAVIMENTO SEM ESCALA

SEÇÃO TIPO

- PAVIMENTAÇÃO BLOCO INTERTRAVADO DE CONCRETO ESPESURA 8,00cm - PISTA DE ROLAMENTO.
- COLCHÃO DE PÓ DE BRITA PARA ASSENTAMENTO ESPESURA 10,00cm + 1,00cm REJUNTAMENTO
- CAMADA DE SEIXO ROLADO ESPESURA 20,00cm
- GREIDE REGULARIZADO

Remoção de material 30,00cm - 10,00cm

MEIO-FIO DE CONCRETO

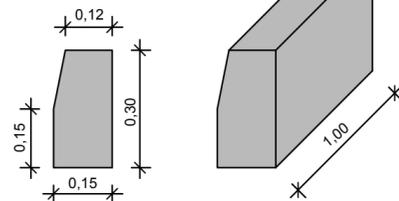


BASE DO TRECHO ATUAL COMPOSTA DE 100% DE CHÃO BATIDO

PROJETO GEOMÉTRICO
ESCALA 1/1.000

LEGENDA

- PAVIMENTAÇÃO DE VIA
BLOCOS DE CONCRETO TIPO PAVS - 8,0cm
1.513,56m²
- PAVIMENTAÇÃO DE PASSEIO
BLOCOS DE CONCRETO TIPO PAVS - 6,0cm
0,00m²
- MEIO FIO DE CONCRETO
533,48m
- ESTACAS DE 20 EM 20m

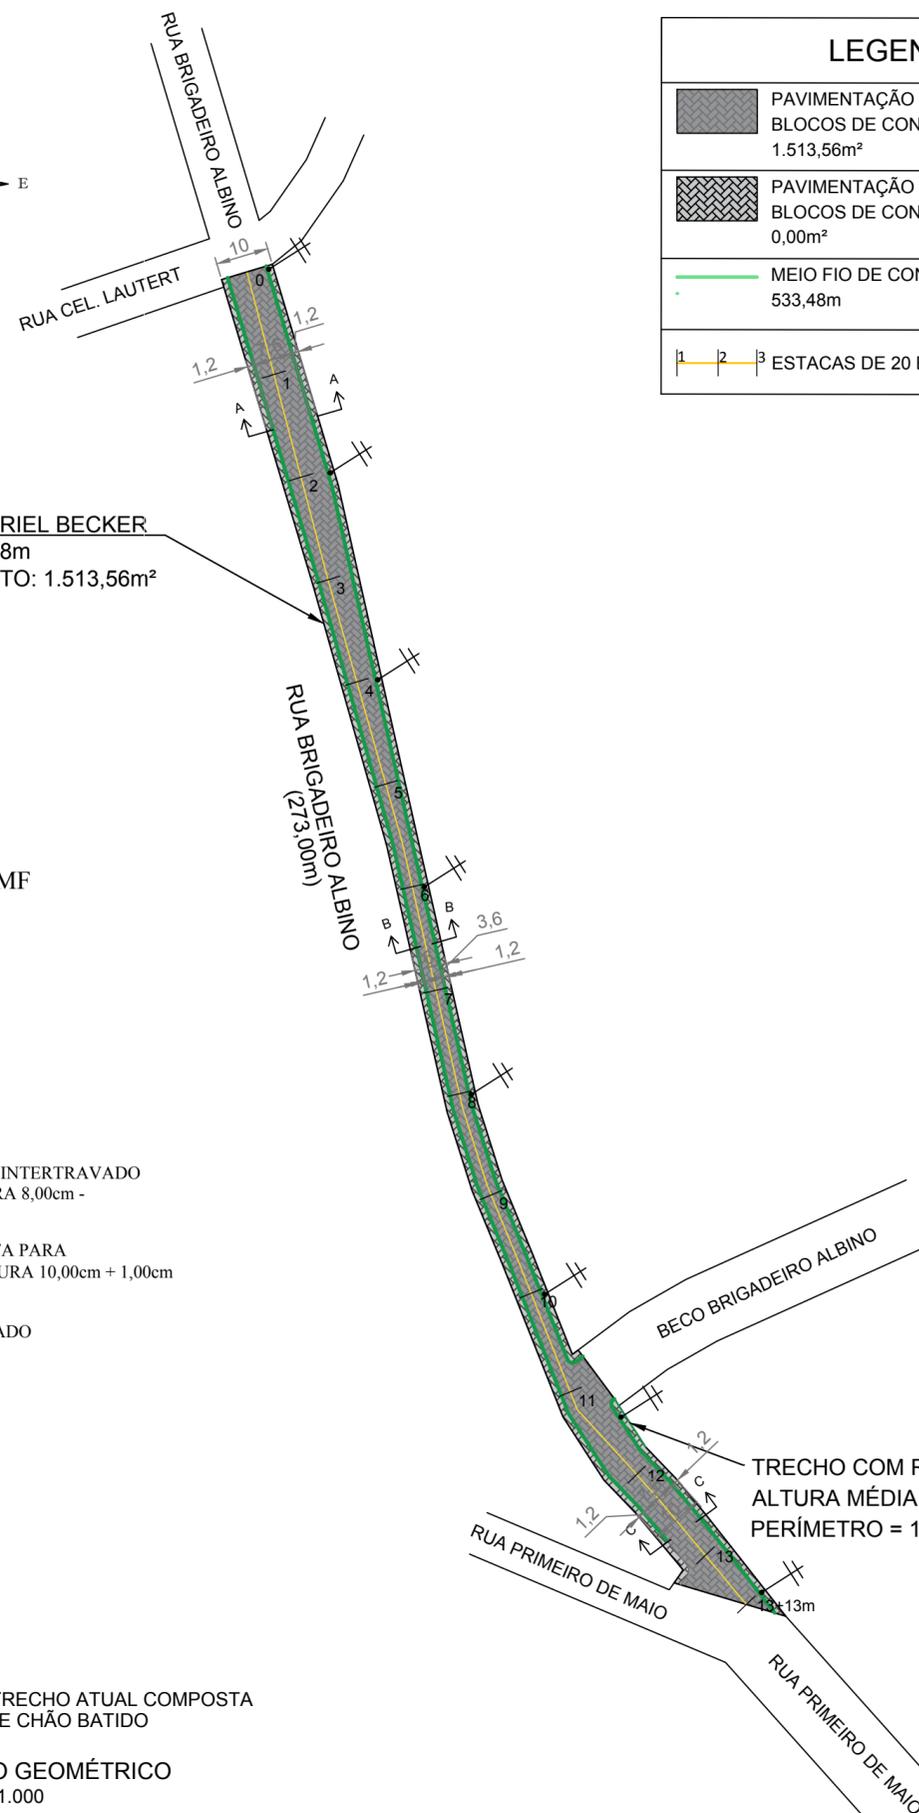

TRECHO COM REMOÇÃO DE MATERIAL
ALTURA MÉDIA = 1,00m
PERÍMETRO = 10,75m

Documento assinado digitalmente
SÂMIA PATRÍCIA DA SILVA OLIVEIRA
Data: 23/03/2023 11:28:02-0300
Verifique em <https://validar.it.gov.br>

REVISÃO	DESCRIÇÃO	DATA	VISTO

ASSUNTO: PROJETO PAVIMENTAÇÃO - PROJETO GEOMÉTRICO

ENDEREÇO: RUA BRIGADEIRO ALBINO, BAIRRO CENTRO - TAQUARI / RS

TÍTULO: PROJETO DE PAVIMENTAÇÃO EM BLOCOS INTERTRAVADOS (PVS)



PROPRIETÁRIO:
PREFEITURA DE TAQUARI


RESPONSÁVEL TÉCNICO PELO PROJETO:
SÂMIA P. S. OLIVEIRA - CREA RS 248304

PRANCHA Nº:
03


1.513,56 m ² ÁREA	INDICADA ESCALA	Julho/2021 DATA	0 REVISÃO
---------------------------------	--------------------	--------------------	--------------

LEGENDA

-  LIMITE DAS VIAS
-  CORPO HÍDRICO
-  CURVAS DE NÍVEL
-  PERFIL DO PROJETO
-  PERFIL DO TERRENO NATURAL

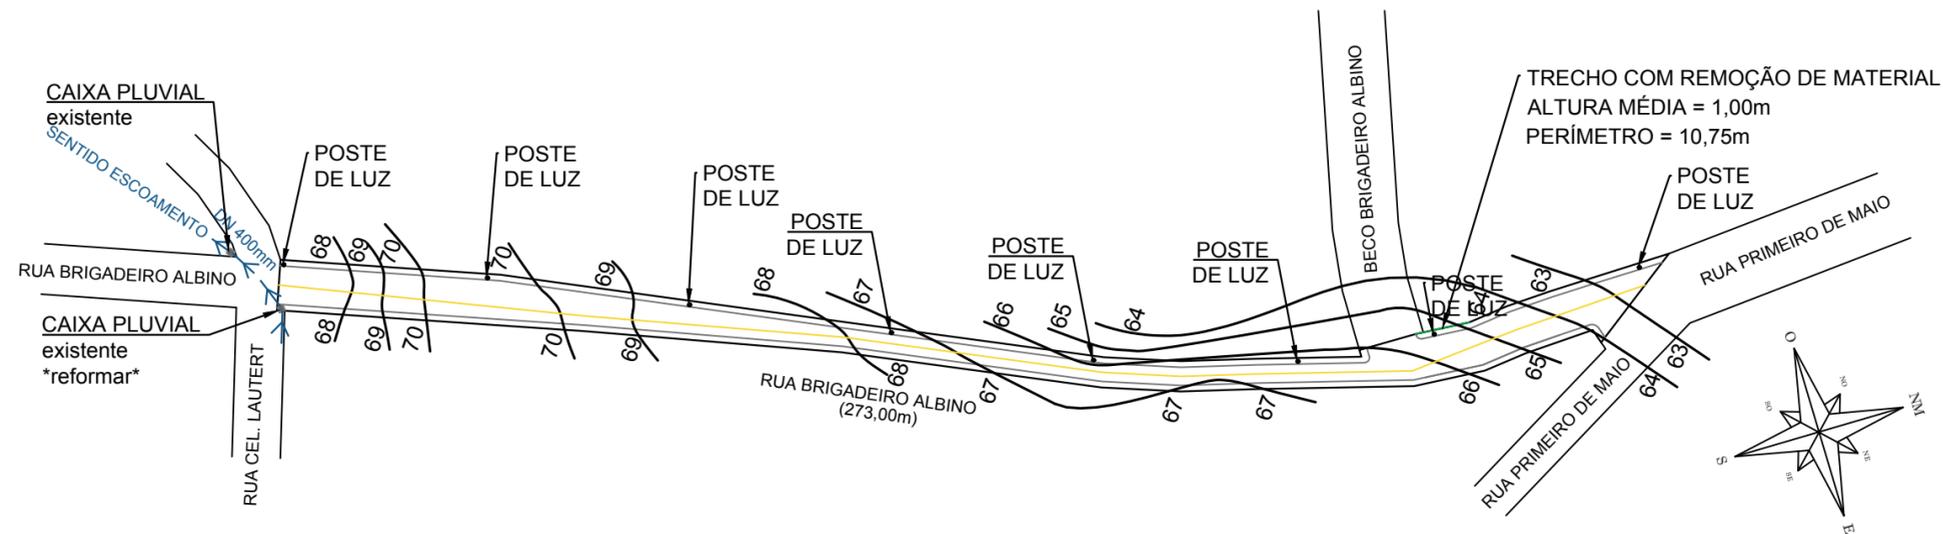

PROJETO TOPOGRÁFICO
PLANIALTIMÉTRICO
 ESCALA: 1/1250

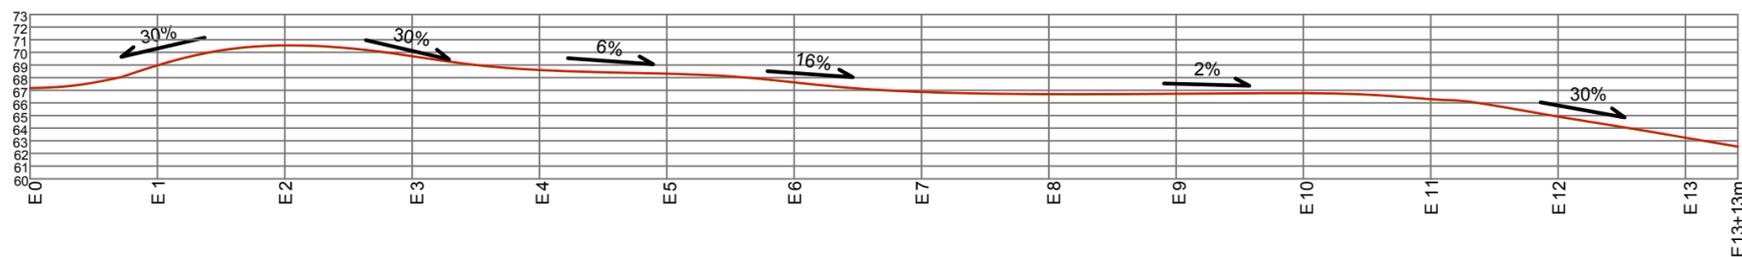

PERFIL LONGITUDINAL
RUA BRIGADEIRO ALBINO
 ESCALA: 1/1000

Documento assinado digitalmente
 SAMIA PATRICIA DA SILVA OLIVEIRA
 Data: 23/03/2023 11:28:02-0300
 Verifique em <https://validar.iti.gov.br>

REVISÃO	DESCRIÇÃO	DATA	VISTO



ASSUNTO: PROJETO PAVIMENTAÇÃO - PROJETO PLANIALTIMÉTRICO

ENDEREÇO: RUA BRIGADEIRO ALBINO, BAIRRO CENTRO - TAQUARI / RS

TÍTULO: PROJETO DE PAVIMENTAÇÃO EM BLOCOS INTERTRAVADOS (PVS)

	PROPRIETÁRIO: _____ PREFEITURA DE TAQUARI	PRANCHA Nº: <div style="font-size: 2em; font-weight: bold;">04</div>
	RESPONSÁVEL TÉCNICO PELO PROJETO _____ SÂMIA P. S. OLIVEIRA - CREA RS 248304	0 REVISÃO



1.513,56 m ² ÁREA	INDICADA ESCALA	Julho/2021 DATA	0 REVISÃO
--	---------------------------	---------------------------	---------------------

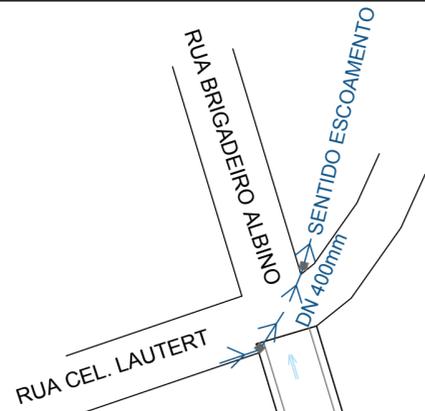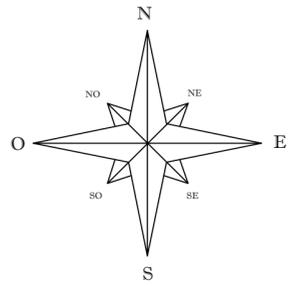


LEGENDAS

	CI + BL	PROJETO CAIXA COLETORA + BOCA DE LOBO SIMPLES - 0 UNIDADES
	CI + BL	PROJETO CAIXA COLETORA + CAIXA COM GRELHA - 4 UNIDADES
	PROJETO BUEIRO (Simple ou Armado)	Ø 0,40 m simples - 20,00m Ø 0,40 m armado - 14,00m
	Existente	
	BOCA DE BUEIRO	

DETALHE CAIXA COLETORA PLUVIAL
BOCA DE LOBO - BL

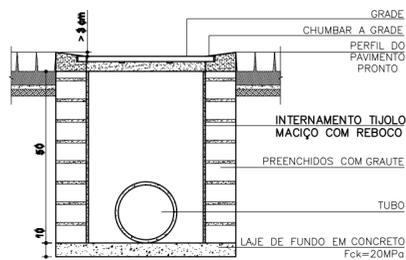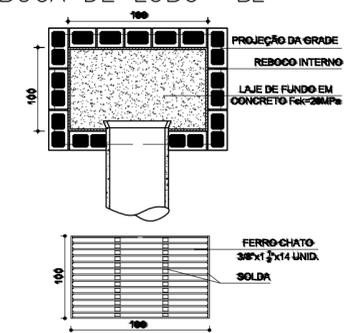


CAIXA DE PASSAGEM
COTAS EM CENTÍMETROS

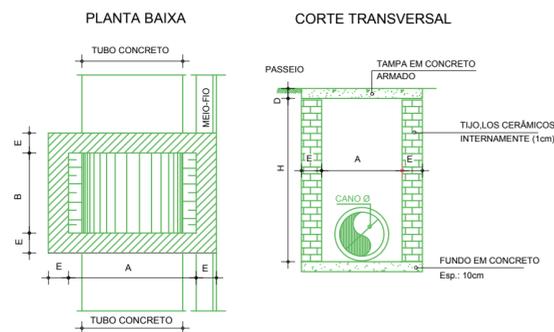

Tipo	H		A	B	E	D
	Min.	Máx.				
Tipo 1 - Ø40	80	150	80	80	15	8
Tipo 2 - Ø60	150	200	100	100	15	12
Tipo 3 - Ø100	180	250	150	150	15	15

*OBS.: NA ARMAÇÃO DA TAMPA UTILIZAR FERRAGEM 6,3mm A CADA 10cm (2x)

PROJETO DRENAGEM PLUVIAL
ESCALA: 1/750

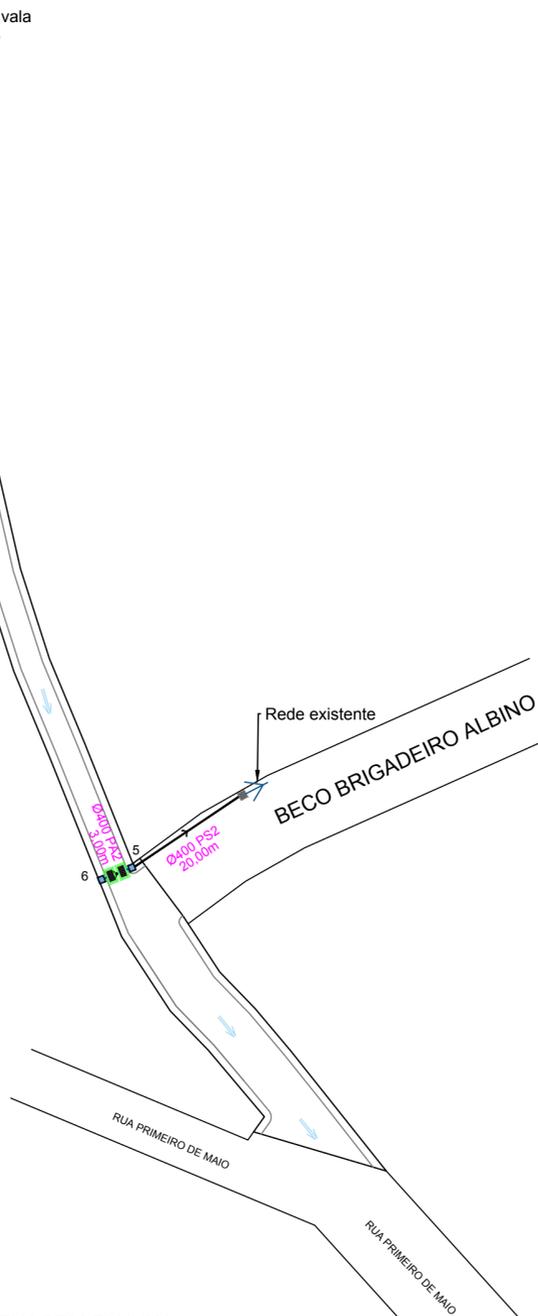

Documento assinado digitalmente
gov.br SAMIA PATRICIA DA SILVA OLIVEIRA
Data: 23/03/2023 13:30:17-0300
Verifique em <https://validar.it.gov.br>

REVISÃO	DESCRIÇÃO	DATA	VISTO

ASSUNTO: PROJETO PAVIMENTAÇÃO - PROJETO DRENAGEM PLUVIAL

ENDEREÇO: RUA BRIGADEIRO ALBINO, BAIRRO CENTRO - TAQUARI / RS

TÍTULO: PROJETO DE PAVIMENTAÇÃO EM BLOCOS INTERTRAVADOS (PVS)




PROPRIETÁRIO:
PREFEITURA DE TAQUARI


RESPONSÁVEL TÉCNICO PELO PROJETO:
SÂMIA P. S. OLIVEIRA - CREA RS 248304

PRANCHA Nº:
05


1.513,56 m ² ÁREA	INDICADA ESCALA	Julho/2021 DATA	0 REVISÃO
---------------------------------	--------------------	--------------------	--------------

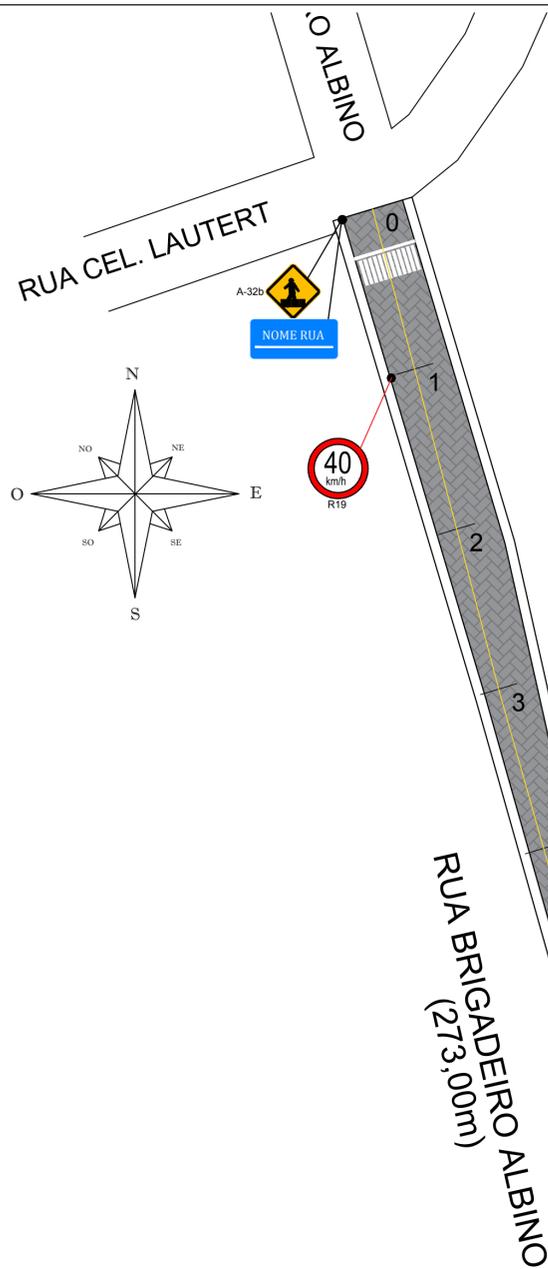

DETALHAMENTO SINALIZAÇÃO VERTICAL

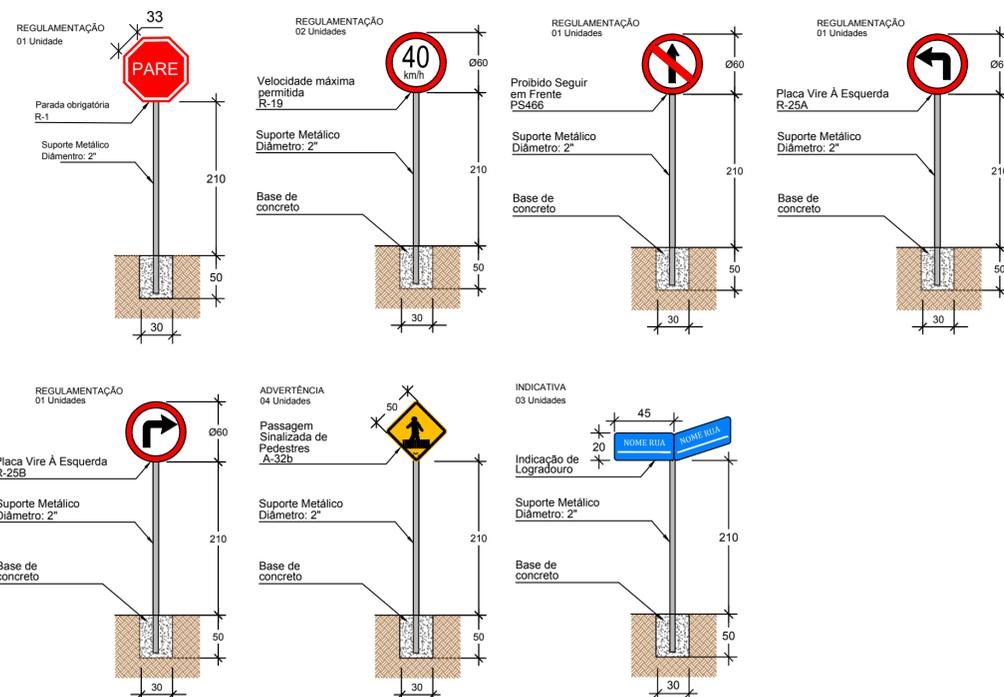

DETALHAMENTO SINALIZAÇÃO HORIZONTAL

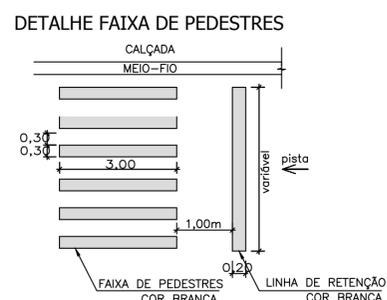

PISO TÁTIL
DISTÂNCIA MÍNIMA DA PISTA = 0,70m

PROJETO SINALIZAÇÃO VIÁRIA
ESCALA: 1/500

PAVIMENTAÇÃO EM PVS: BRIGADEIRO ALBINO

QUANTITATIVO SINALIZAÇÃO HORIZONTAL	
DESCRIÇÃO	QUANTIDADE
FAIXA DE PEDESTRES (3,00 X 0,30m) x 32 unidades= 28,80m²	ÁREA TOTAL PINTURA BRANCA FAIXA: 28,80m²
LINHA DE RETENÇÃO 0,30m x 18,80m = 5,64m²	ÁREA TOTAL PINTURA BRANCA LINHA: 5,64m²
QUANTITATIVO SINALIZAÇÃO VERTICAL	
DESCRIÇÃO	QUANTIDADE
- PLACA DE REGULAMENTAÇÃO DIÂMETRO - Ø60	05 UNIDADE
- PLACA DE REGULAMENTAÇÃO OCTOGONAL - LADO 0,33cm	01 UNIDADE
- PLACA DE ADVERTÊNCIA LADO 0,50cm	04 UNIDADES
- PLACA DE IDENTIFICAÇÃO BASE 0,40cm - ALTURA 0,20cm	03 UNIDADES
OBSERVAÇÕES:	
- SINALIZAÇÃO COMPLEMENTAR A EXISTENTE	
- SINALIZAÇÃO DE ACORDO COM CONTRANDENATRAM	
- PLACAS DE INDICAÇÃO DE LOGRADOURO CASO PROPOSTAS, SERÃO CONFORME LEIS DE TRÂNSITO MUNICIPAIS (PADRÃO MUNICIPAL)	

Documento assinado digitalmente
SÂMIA PATRÍCIA DA SILVA OLIVEIRA
Data: 23/03/2023 11:30:17-0800
Verifique em <https://validar.sig.br>

REVISÃO	DESCRIÇÃO	DATA	VISTO

ASSUNTO: PROJETO PAVIMENTAÇÃO - SINALIZAÇÃO VIÁRIA

ENDEREÇO: RUA BRIGADEIRO ALBINO, BAIRRO CENTRO - TAQUARI / RS

TÍTULO: PROJETO DE PAVIMENTAÇÃO EM BLOCOS INTERTRAVADOS (PVS)

	PROPRIETÁRIO: PREFEITURA DE TAQUARI	PRANCHA Nº: 06
	RESPONSÁVEL TÉCNICO PELO PROJETO: SÂMIA P. S. OLIVEIRA - CREA RS 248304	
1.513,56 m² ÁREA	INDICADA ESCALA	Julho/2021 DATA
		0 REVISÃO