
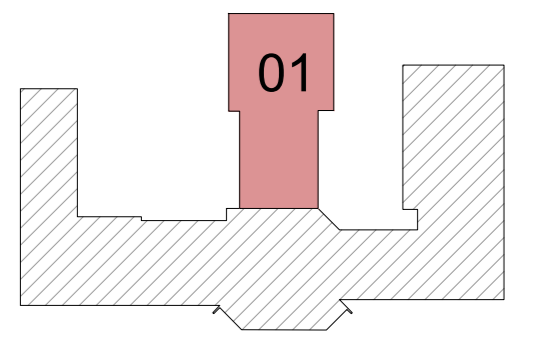
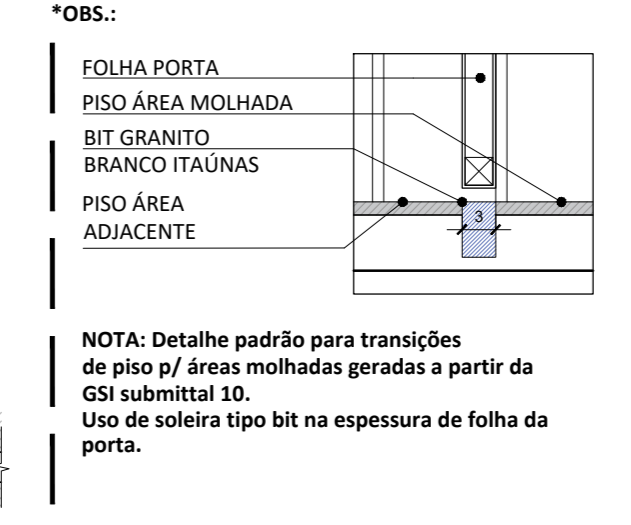


**LEGENDA PISOS:**

01	Vinílico Manta Geral: Forbo - Linha Sphera 50003 - light Neutral Grey
02	Vinílico Manta Detalhes: Forbo - Linha Sphera 50029 - Taupe
03	Vinílico Madeirado: Tarkett Linha DECODE wood- bege 25104004 (2mm manta)
04	Porcelanato: Padrão existente - 60x60 NAT
06	Quartzito Branco ou material similar sendo resinado

- OBS.:**
- AMBIENTES COM PISOS DE PORCELANATO, TAMANHO 60X60 CM, UTILIZAR RODAPÉS DE PORCELANATO H=10CM, MESMO MODELO PISO;
  - AMBIENTES COM PISO VINÍLICO EM MANTA, UTILIZAR RODAPÉ VINÍLICO H=10CM EM CANTO CURVO;

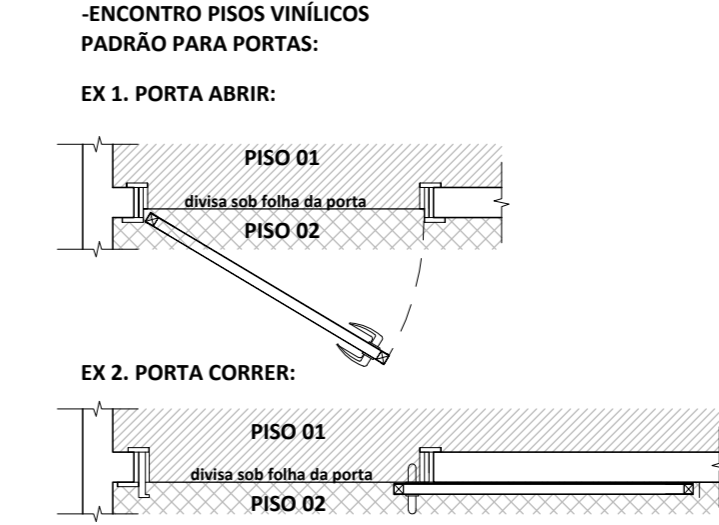

**ALTERAÇÕES DO PROJETO**

REV.	INDICAÇÃO DA NUMERAÇÃO DE LETOS	DATA	RESP.
00	EMISSÃO	23/03/22	GRAZIELA
01	DESCRIÇÃO DA ALTERAÇÃO	15/03/22	GRAZIELA
02			

**PROJETOS DE REFERÊNCIA**

PROJETO	FRANCHA	DATA	RESP.

ARO. LENICE PESENATTO | CAU 18.278-8  
EMAIL: frenlaspesenattoarq@terra.com.br | FONES: (51)3061.2218 | (51)9199.4699

ARO. GRAZIELA ASSMANN | CAU 38.877-7  
EMAIL: grazielea.assmann@gmail.com | FONES: (51)3902.0991 | (51)9991.5424

<b>OBRA</b> HOSPITAL SÃO JOSÉ - Unidade de Tratamento Intensivo   UTI			
ENDEREÇO: RUA MARECHAL DEODORO, 1390 - TAQUARI   RS			
PROPRIETÁRIO HOSPITAL SÃO JOSÉ	FASE DE PROJETO EXECUTIVO		
TIPO DE PROJETO ARQUITETÔNICO	FRANCHA 03 / 12		
DESCRIÇÃO DA FOLHA PLANTA DE PISO			
ESCALA 1/25	DATA 23/03/2022	DESENHO GRAZIELA	ARQUIVO TAQ_ARQ_EX.03.PISPBTBR.R01.dwg
PROJETO TAQ	REVISÃO R01		