
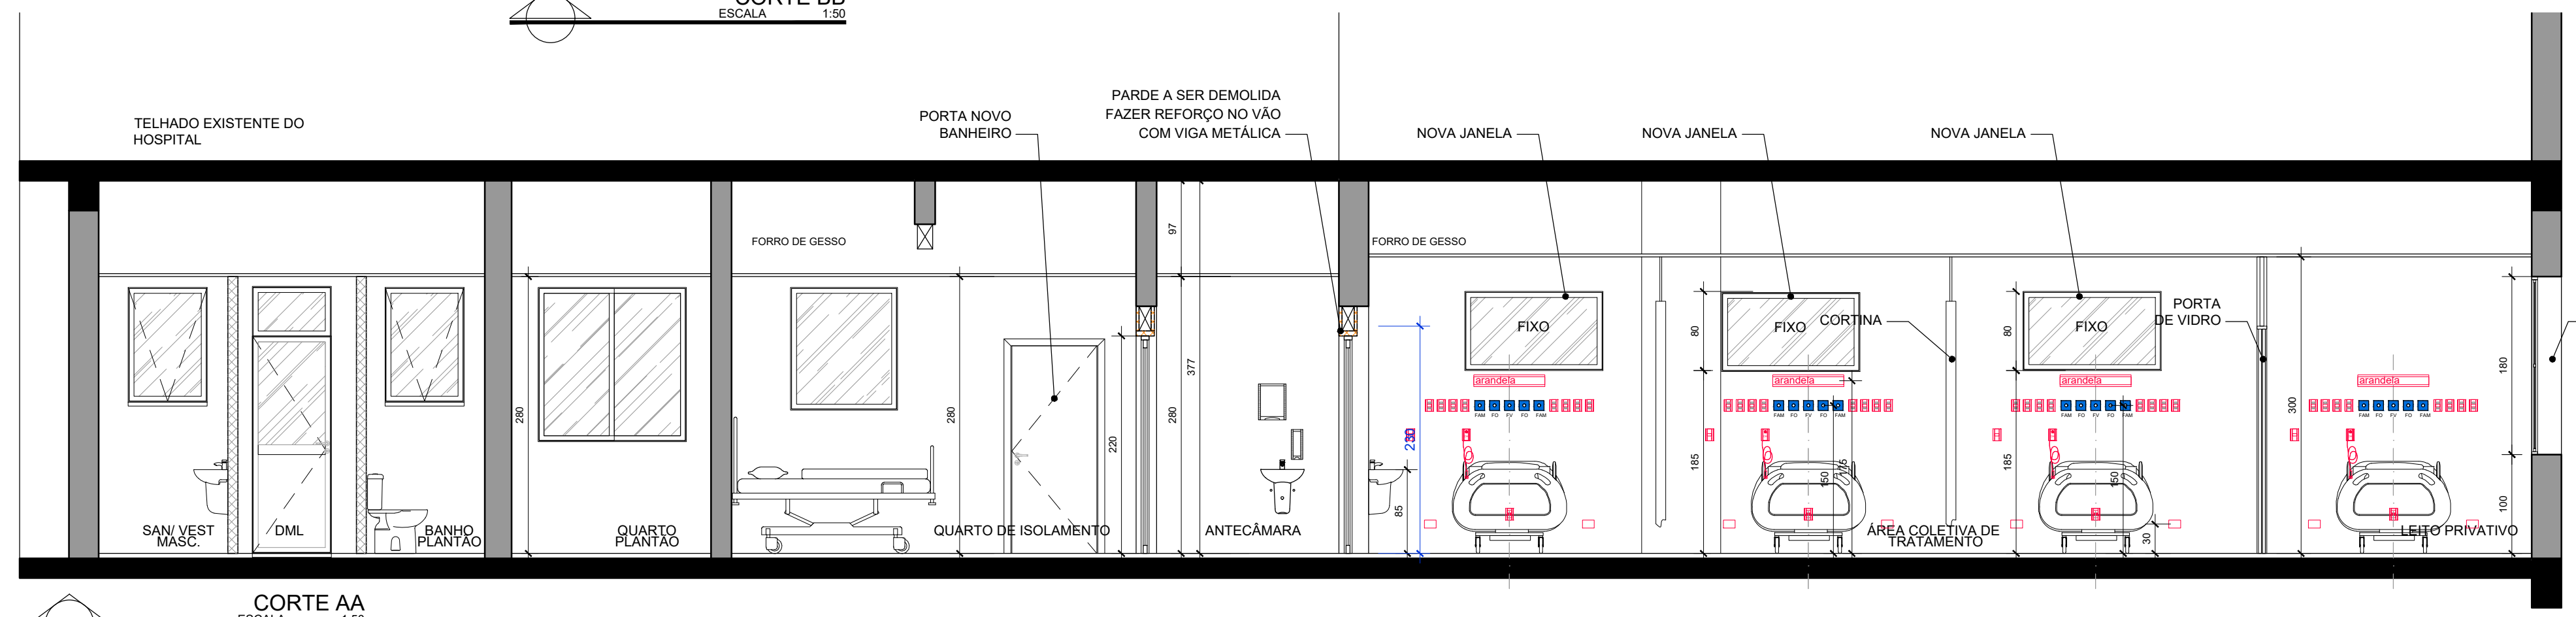


CORTE BB
ESCALA 1:50

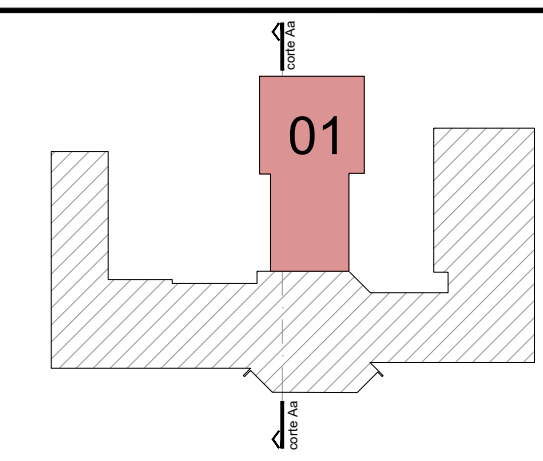

CORTE AA
ESCALA 1:50

ALTERAÇÕES DO PROJETO

REV.	DESCRIÇÃO DA ALTERAÇÃO	DATA	RESP.:
R01	ATUALIZAÇÃO ARQUIVO	23/03/2022	GRAZIELA
R00	EMISSÃO	15/03/2022	GRAZIELA

PROJETOS DE REFERÊNCIA

PROJETO	PRANCHA	DATA	RESP.:

ARQ. LENICE PESENATTO | CAU 18.278-8
EMAIL: freitaspesenattoarq@terra.com.br | FONES: (51)3061 2218 | (51)9199 4699
ARQ. GRAZIELA ASSMANN | CAU 38.877-7
EMAIL: grazielea.assmann@gmail.com | FONES: (51)3902 0991 | (51)9991 5424

OBRA **HOSPITAL SÃO JOSÉ - Unidade de Tratamento Intensivo | UTI**

ENDEREÇO
RUA MARECHAL DEODORO, 1390 - TAQUARI | RS

PROPRIETÁRIO
HOSPITAL SÃO JOSÉ

TIPO DE PROJETO
ARQUITETÔNICO

DESCRIÇÃO DA FOLHA
CORTE A / CORTE B

FASE DE PROJETO
EXECUTIVO

PRANCHA
06 / 12

ESCALA	DATA	DESENHO	ARQUIVO	PROJETO	REVISÃO
1/25	23/03/2022	GRAZIELA	TAQ.ARQ.EX.06.CORTES.R01.dwg	TAQ	R01