


ESTADO DO RIO GRANDE DO SUL
PREFEITURA MUNICIPAL DE TAQUARI/RS

PROJETO DE PAVIMENTAÇÃO


LOCAL: RUA RODRIGO VILA NOVA

TRECHO: RUA SETE DE SETEMBRO ATÉ A RUA ANTONIO PORFÍLIO DA COSTA

ÁREA: $460,56\text{m} \times 8,50\text{m} + 18,88 \text{ (BOCAS)} = 3.933,64 \text{ m}^2$

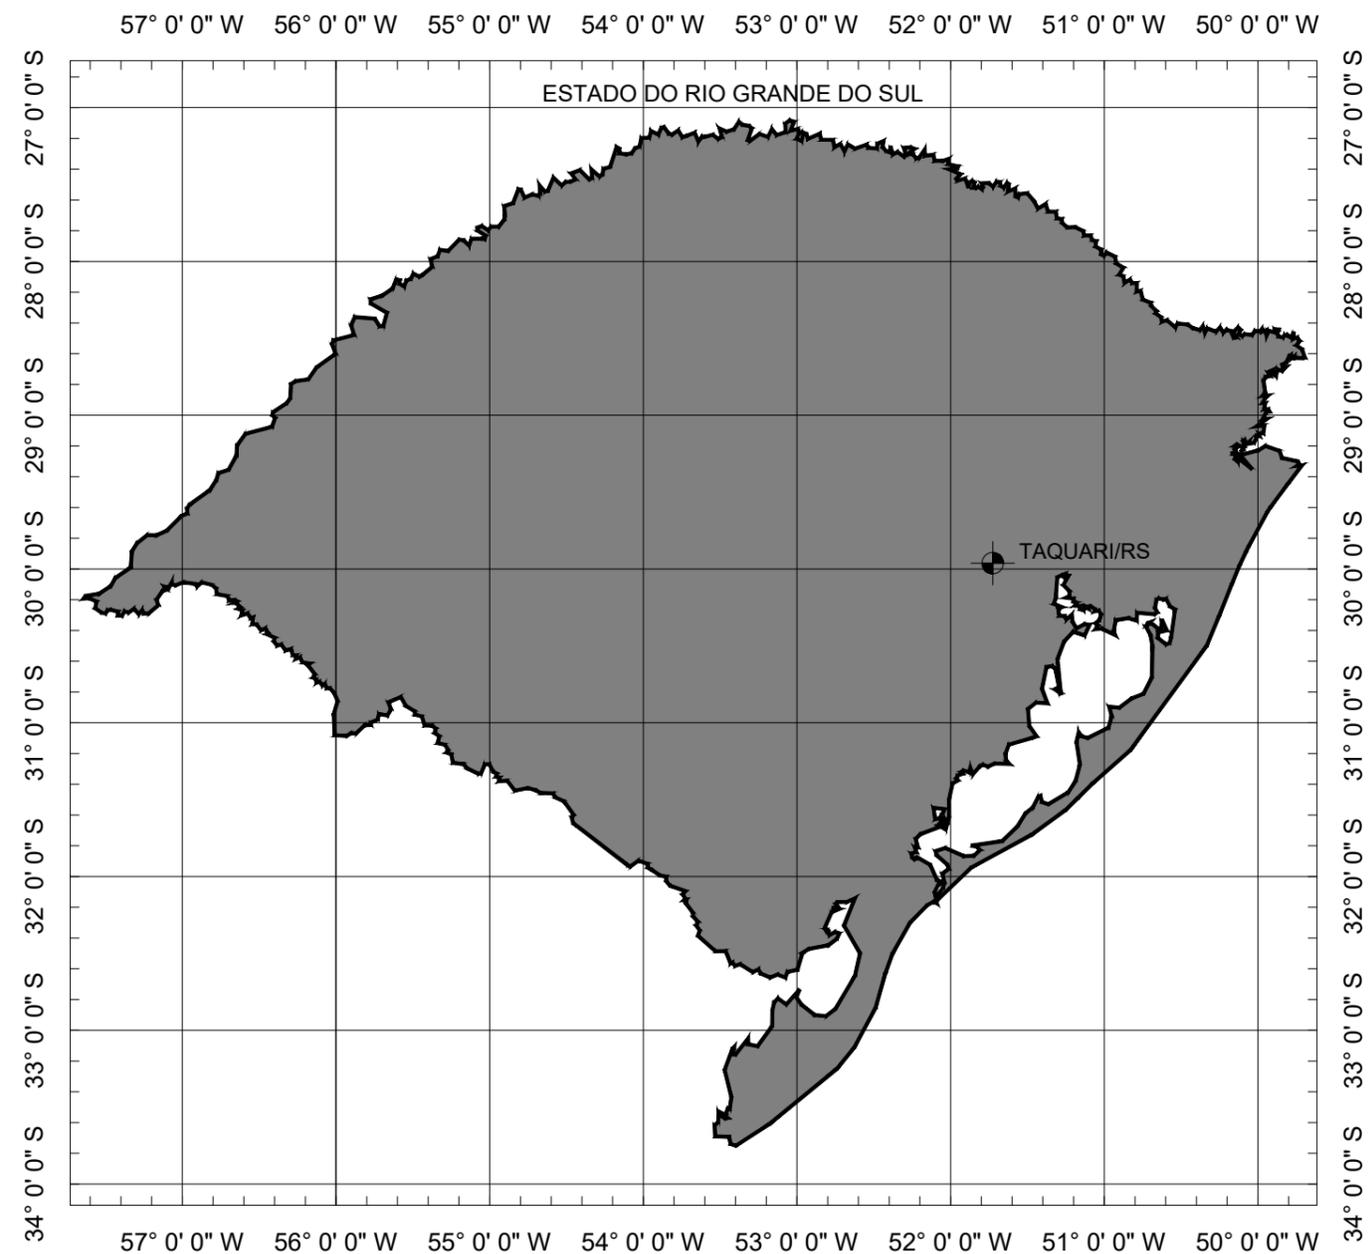


SITUAÇÃO
Sem escala

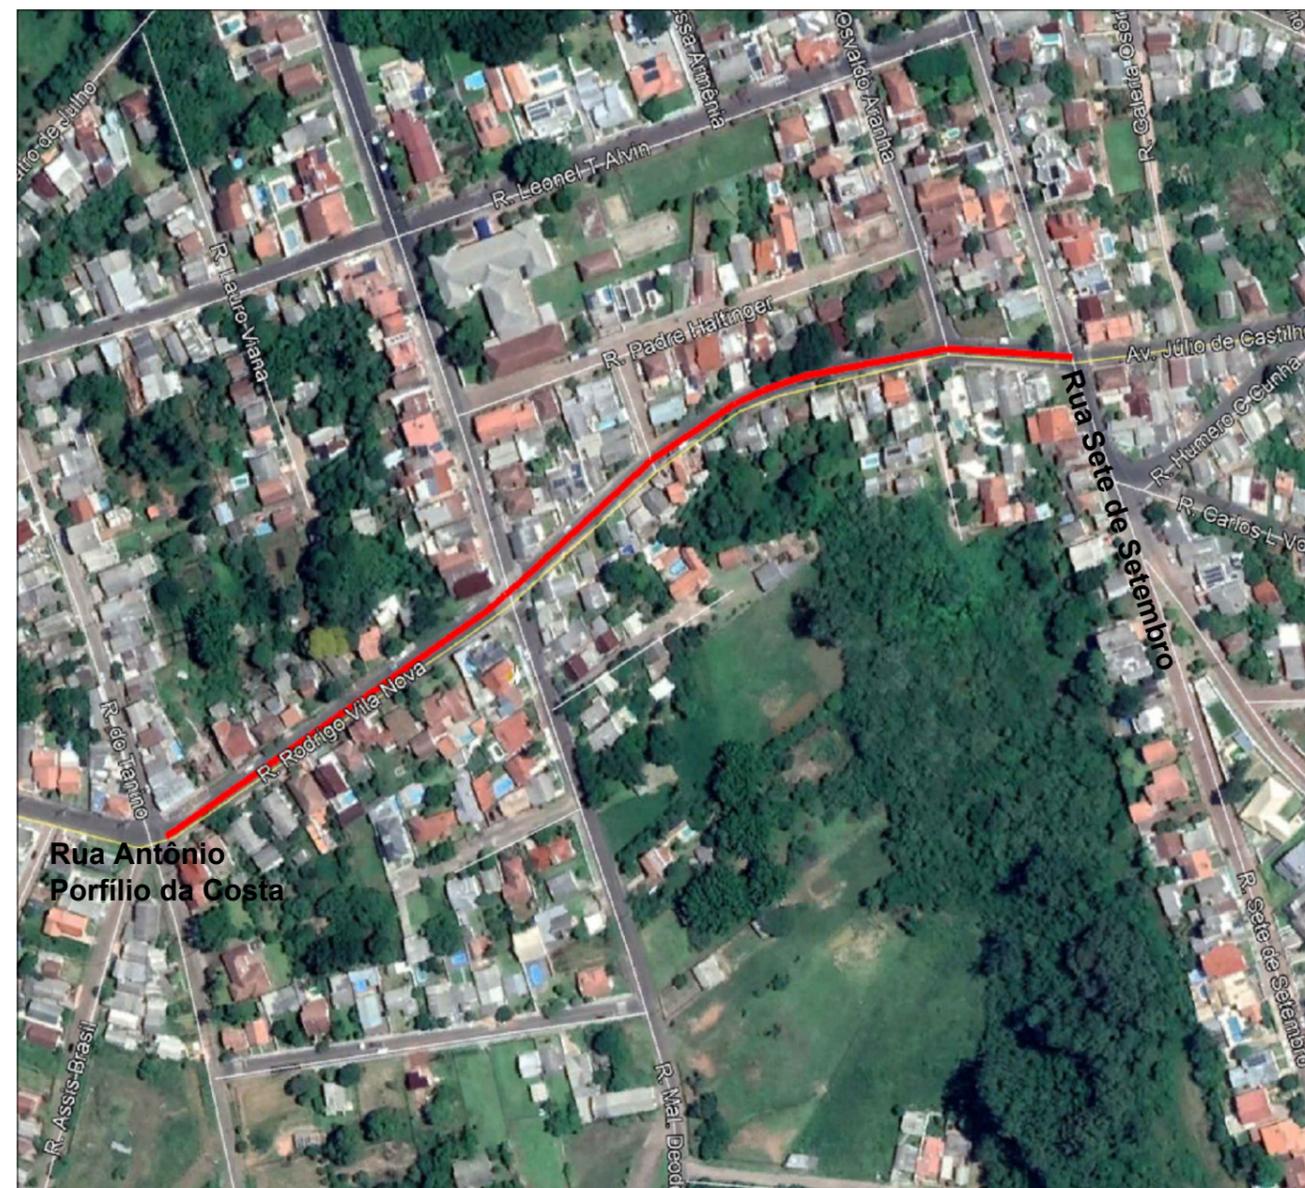

LOCALIZAÇÃO
Imagem de satélite
Sem escala


PREFEITURA MUNICIPAL DE TAQUARI/RS

| | | | |
|--|----------------------------------|----------------------|------------|
| TIPO: | PLANTA DE SITUAÇÃO E LOCALIZAÇÃO | PROPRIETÁRIO: | DATA: |
| LOCAL: RUA RODRIGO VILA NOVA | | | 2021 |
| TRECHO: RUA SETE DE SETEMBRO ATÉ A RUA ANTONIO PORFÍLIO DA COSTA | | RESPONSÁVEL TÉCNICO: | ESCALA: |
| ÁREA: 460,56m X 8,50m + 18,88 (BOCAS)= 3.933,64 m ² | | | SEM ESCALA |
| | | | FRANCHA: |
| | | | Única |

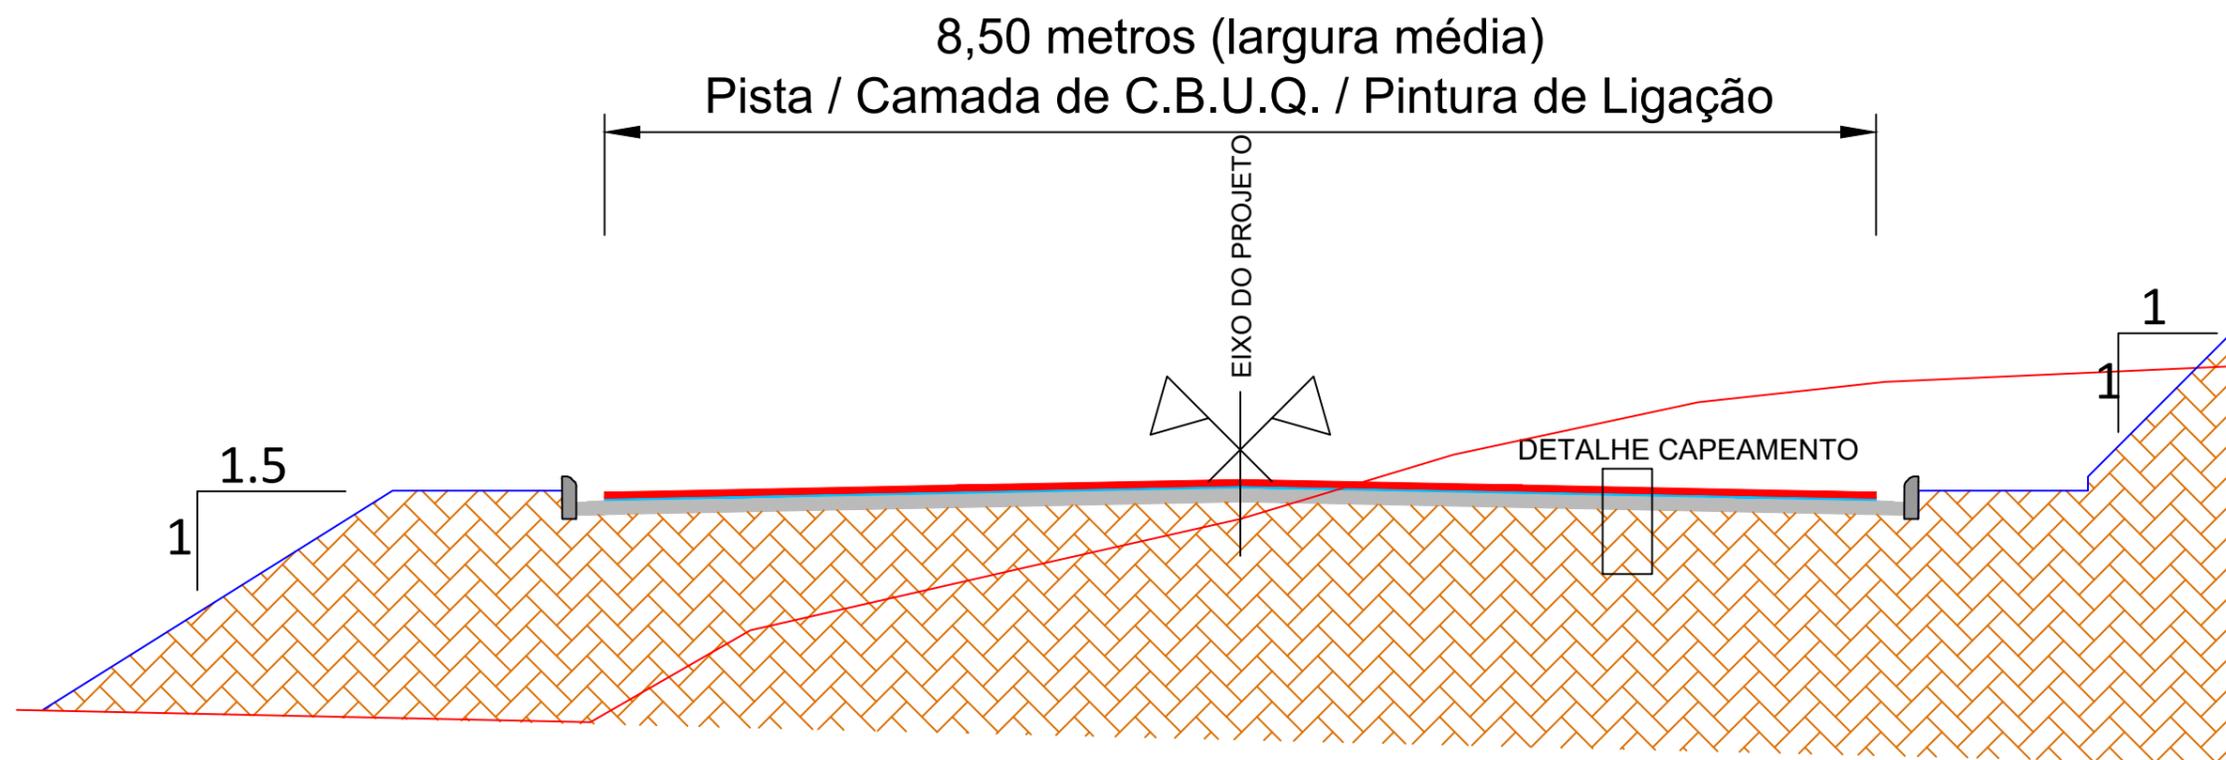



SEÇÃO TIPO DE PAVIMENTAÇÃO
SEM ESCALA

DETALHE CAPEAMENTO

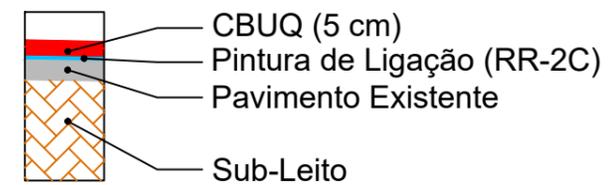

PREFEITURA MUNICIPAL DE TAQUARI/RS

| | | |
|--|-------------------------------|-----------------------|
| TIPO: SEÇÃO TIPO PAVIMENTAÇÃO | PROPRIETÁRIO: _____ | DATA: 2021 |
| LOCAL: RUA RODRIGO VILA NOVA | RESPONSÁVEL TÉCNICO: _____ | ESCALA: SEM ESCALA |
| TRECHO: RUA SETE DE SETEMBRO ATÉ A RUA ANTONIO PORFÍLIO DA COSTA | | PRANCHA: Única |
| ÁREA: 460,56m X 8,50m + 18,88 (BOCAS)= 3.933,64 m² | | |

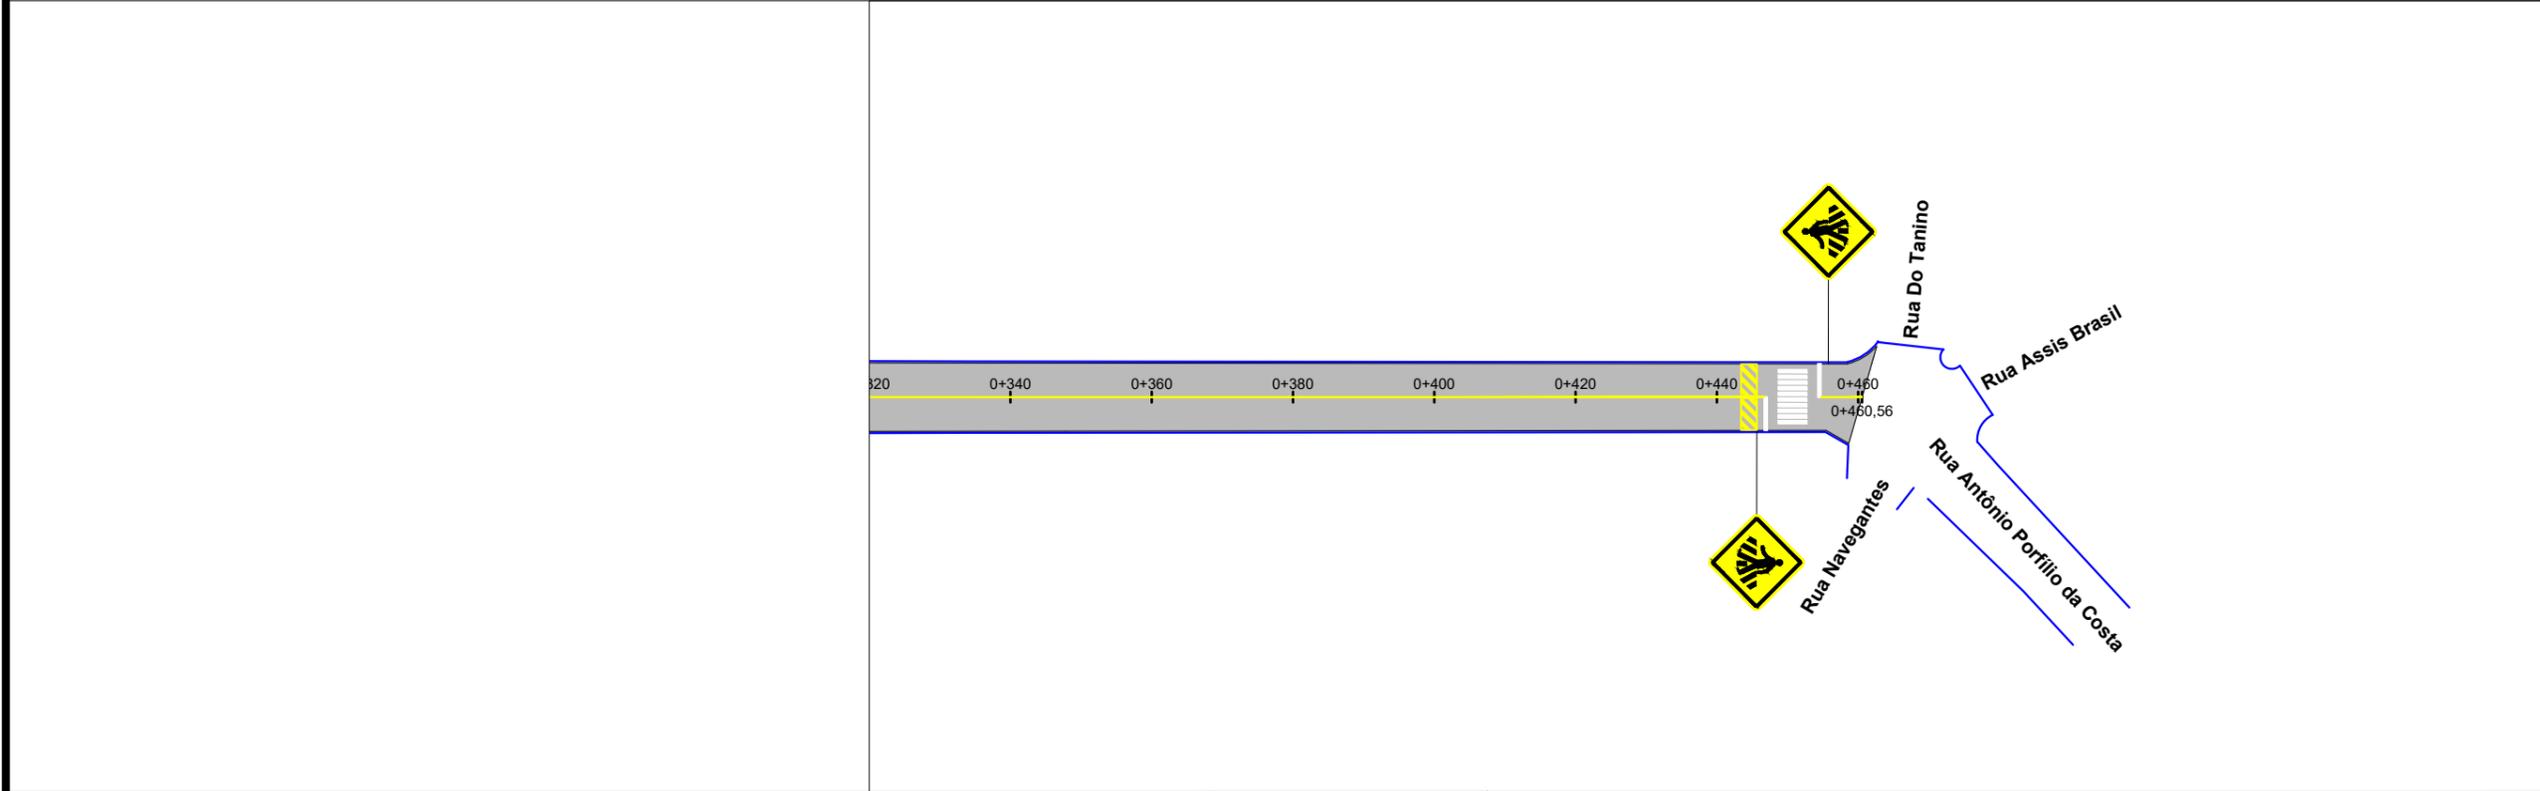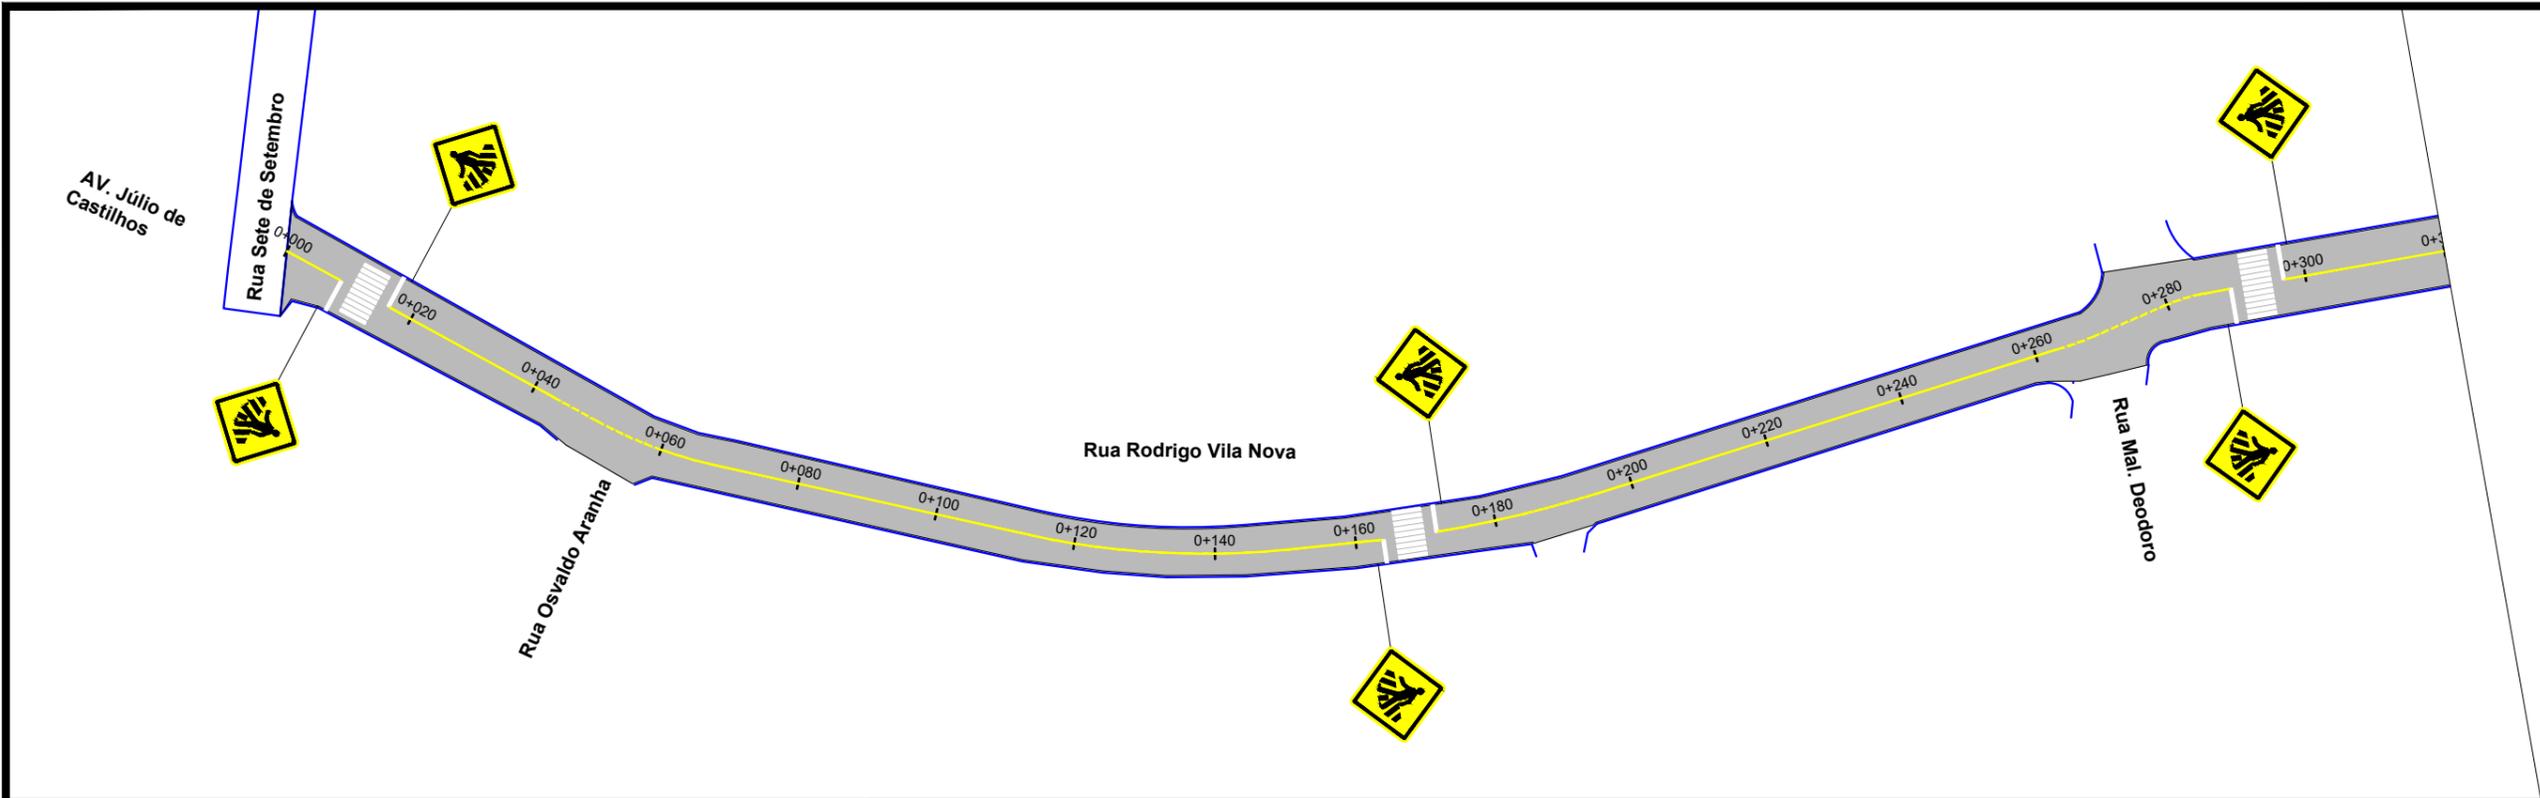

LEGENDA

| | | | |
|---|-------------------------------------|---|--------------------|
|  | ÁREA DE PAVIMENTO |  | BORDO |
|  | PLACA A-32b (PASSAGEM DE PEDESTRES) |  | MEIO-FIO EXISTENTE |
|  | FAIXA DE PEDESTRES | | |

PREFEITURA MUNICIPAL DE TAQUARI/RS

| | | |
|--|-------------------------------|--|
| TIPO: PAVIMENTAÇÃO / SINALIZAÇÃO | PROPRIETÁRIO: _____ | DATA: 2021 |
| LOCAL: RUA RODRIGO VILA NOVA | RESPONSÁVEL TÉCNICO: _____ | ESCALA: Horizontal: 1/1000 Vertical: 1/100 |
| TRECHO: RUA SETE DE SETEMBRO ATÉ A RUA ANTONIO PORFÍLIO DA COSTA | | FRANCHA: GE - 1 |
| ÁREA: 460,56m X 8,50m + 18,88 (BOCAS)= 3.933,64 m² | | |