

ESTADO DO RIO GRANDE DO SUL


PREFEITURA MUNICIPAL DE TAQUARI/RS

PROJETO DE PAVIMENTAÇÃO

LOCAL: RUA ANTÔNIO PORFÍLIO DA COSTA

TRECHO: RUA RODRIGO VILA NOVA ATÉ A RUA RIO BRANCO

ÁREA: $605,78\text{m} \times 9,70\text{m} + 133,23 \text{ (BOCAS)} = 6.009,30 \text{ m}^2$

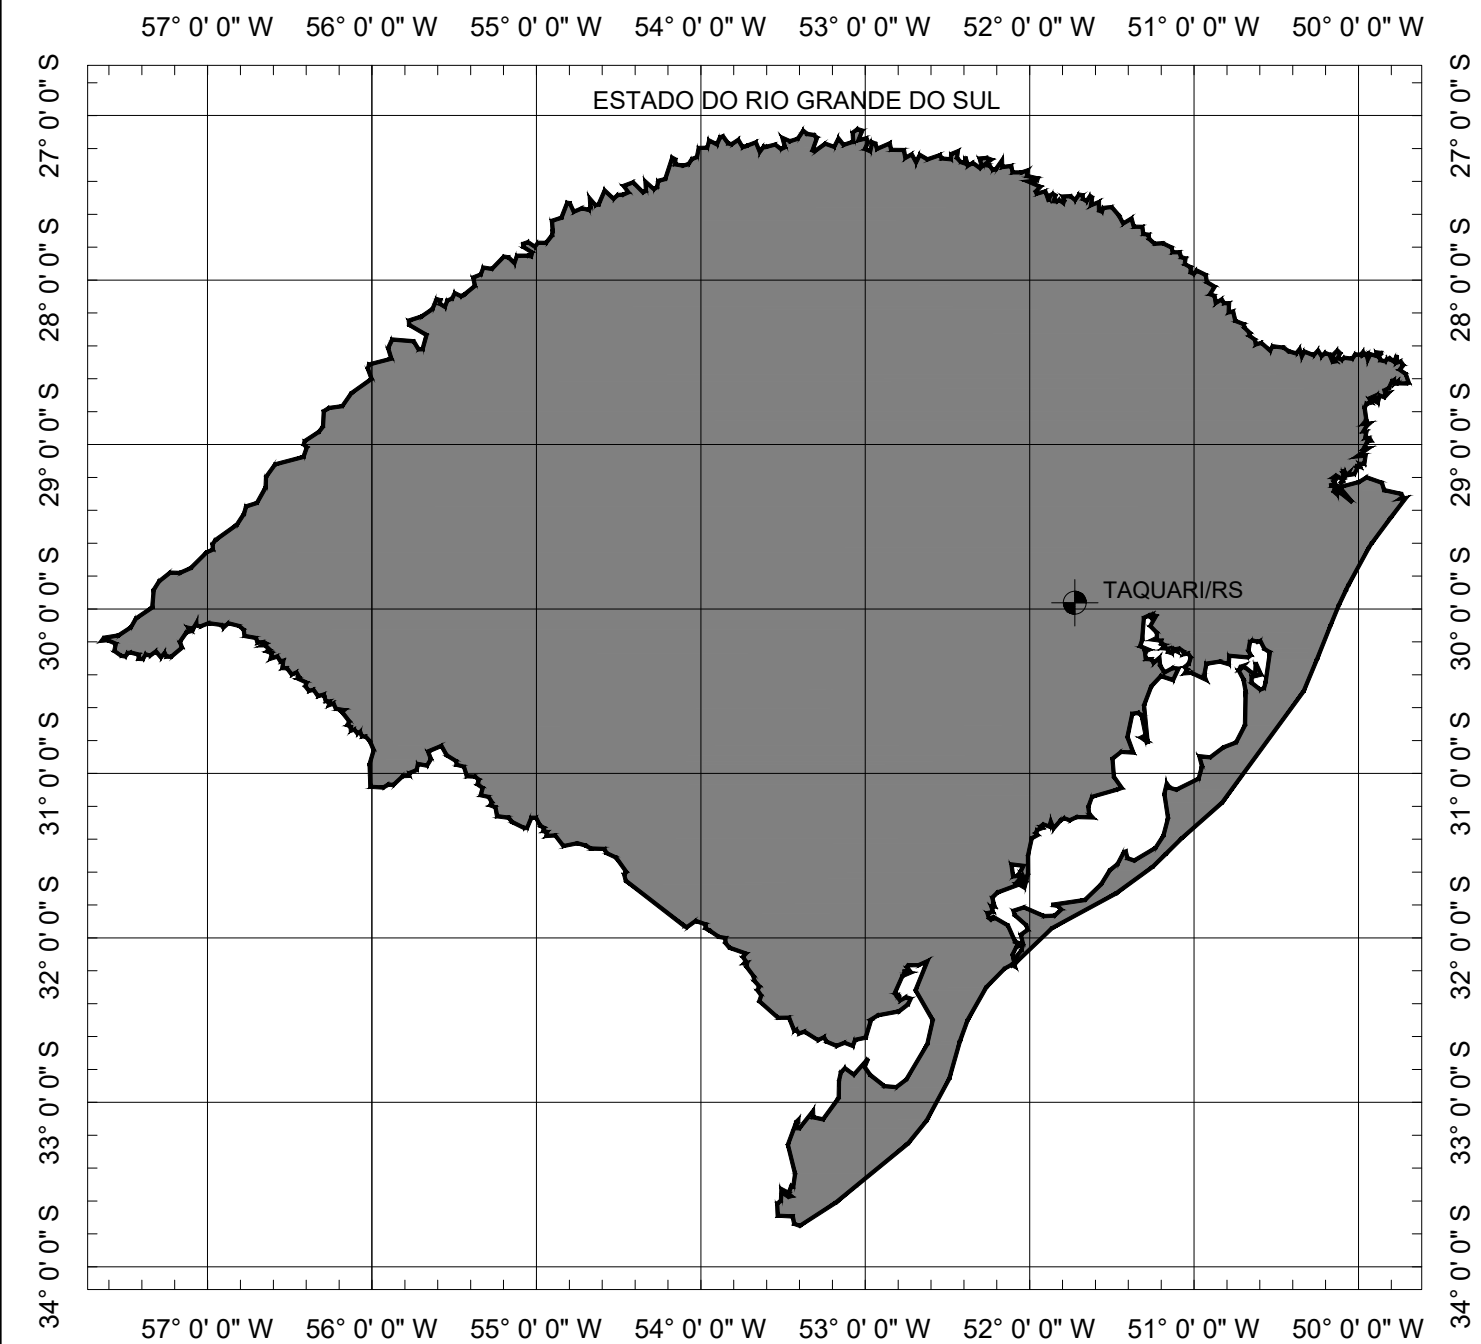


SITUAÇÃO
Sem escala



LOCALIZAÇÃO
Imagem de satélite
Sem escala


PREFEITURA MUNICIPAL DE TAQUARI/RS

TIPO:	PROPRIETÁRIO:	DATA:
PLANTA DE SITUAÇÃO E LOCALIZAÇÃO	_____	2021
LOCAL: RUA ANTÔNIO PORFÍLIO DA COSTA	RESPONSÁVEL TÉCNICO:	ESCALA:
TRECHO: RUA RODRIGO VILA NOVA ATÉ A RUA RIO BRANCO	_____	SEM ESCALA
ÁREA: 605,78m X 9,70m + 133,23 (BOCAS) = 6.009,30 m²		FRANCHA:
		Única

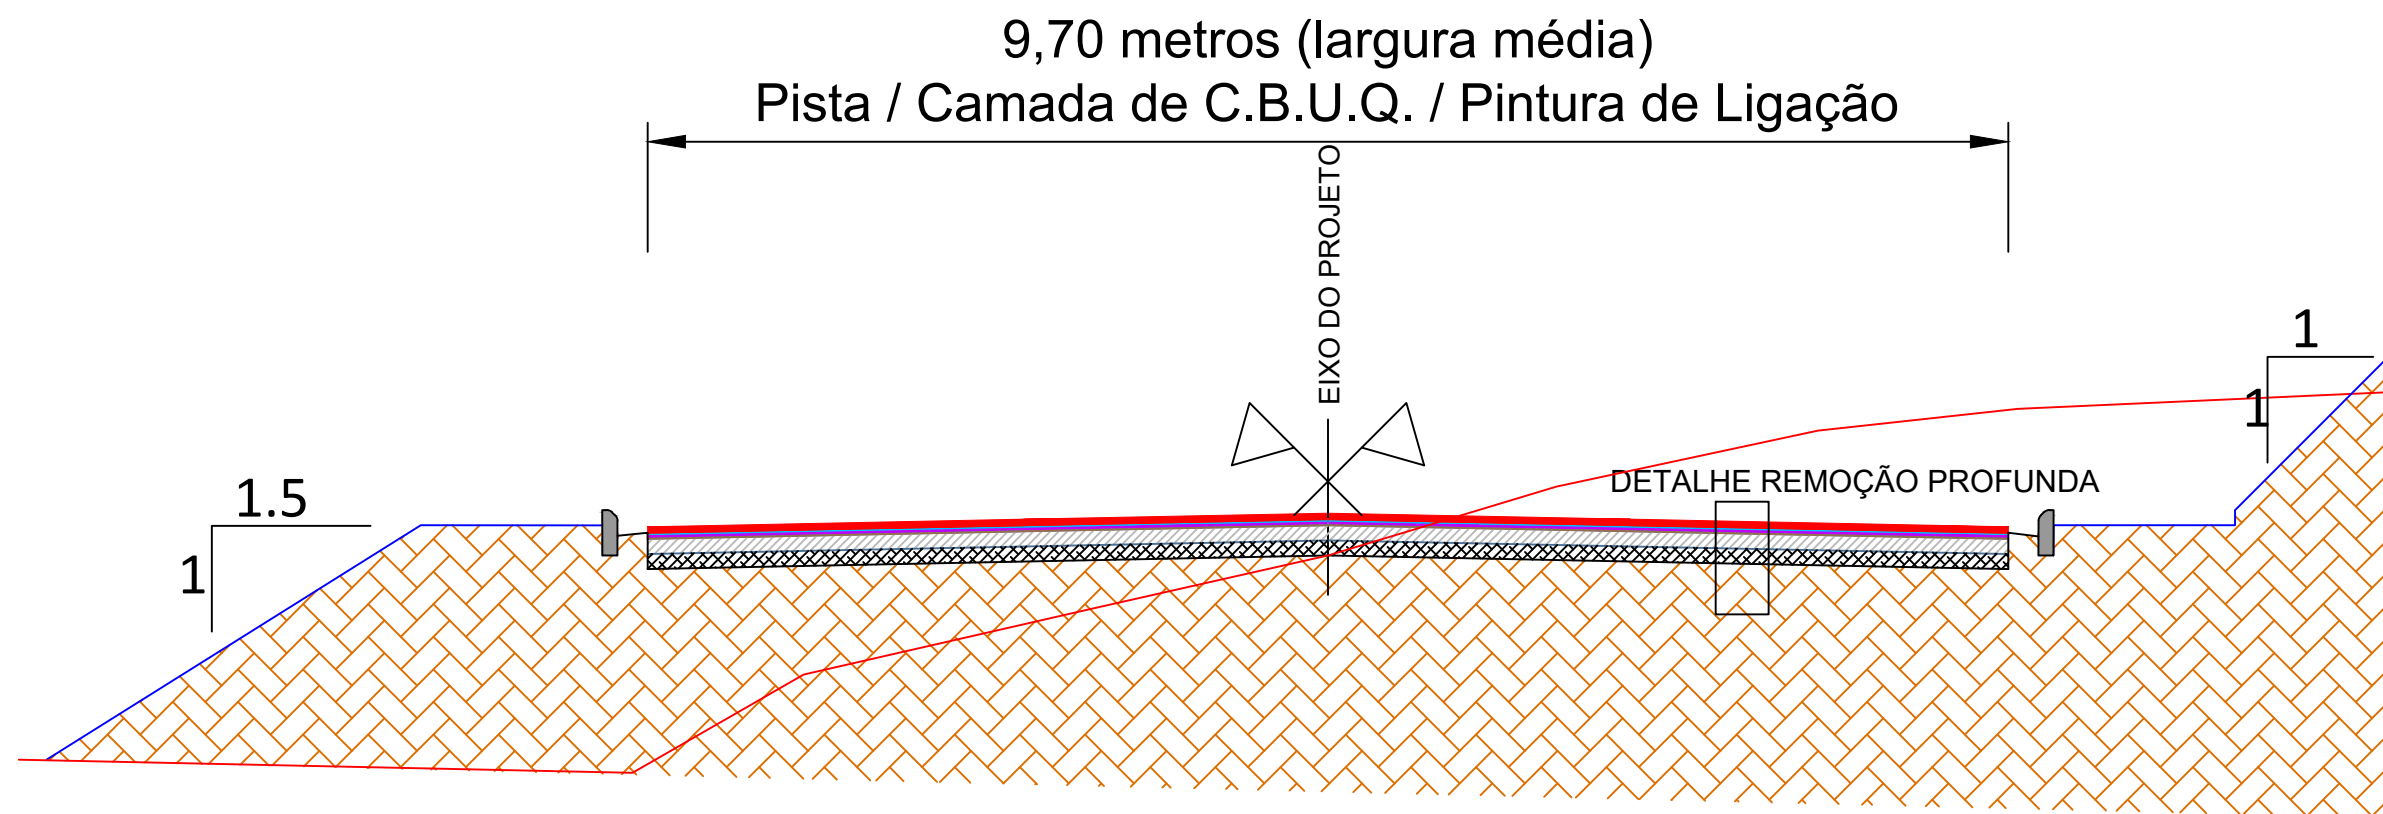


SEÇÃO TIPO DE PAVIMENTAÇÃO
SEM ESCALA

DETALHE REMOÇÃO PROFUNDA

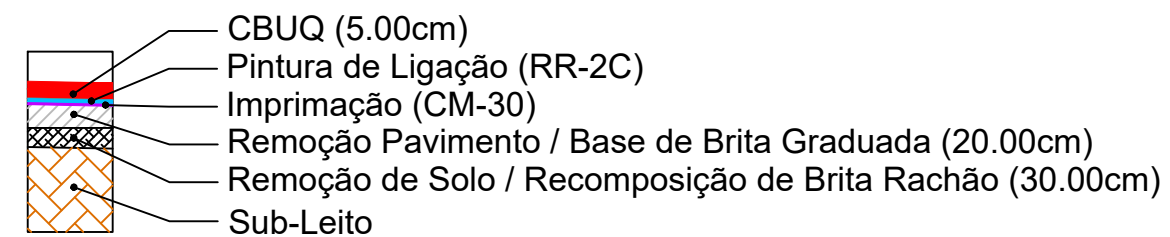


PREFEITURA MUNICIPAL DE TAQUARI/RS

TIPO: SEÇÃO TIPO PAVIMENTAÇÃO ILUSTRATIVA	PROPRIETÁRIO: _____	DATA: 2021
LOCAL: RUA ANTÔNIO PORFÍLIO DA COSTA	RESPONSÁVEL TÉCNICO: _____	ESCALA: SEM ESCALA
TRECHO: RUA RODRIGO VILA NOVA ATÉ A RUA RIO BRANCO		PRANCHA: Única
ÁREA: 605,78m X 9,70m + 133,23 (BOCAS)= 6.009,30 m²		

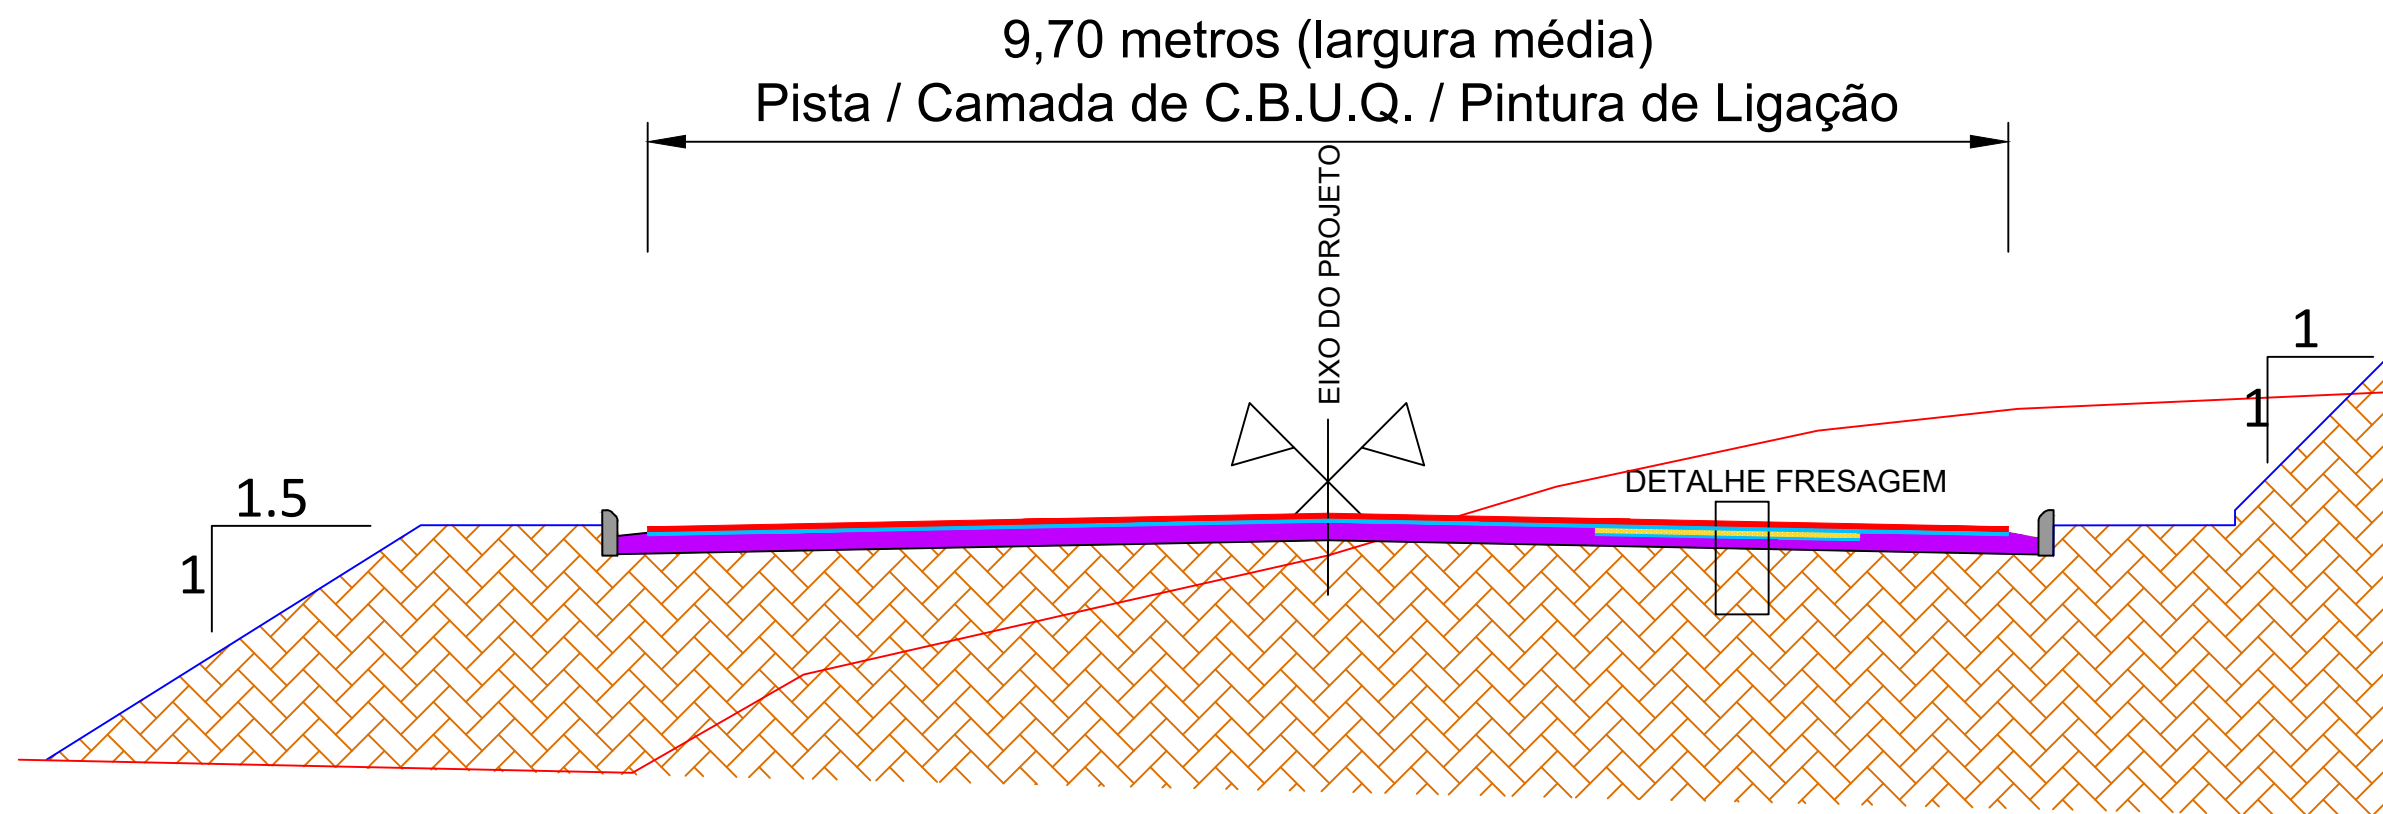


SEÇÃO TIPO DE PAVIMENTAÇÃO
SEM ESCALA

DETALHE FRESAGEM

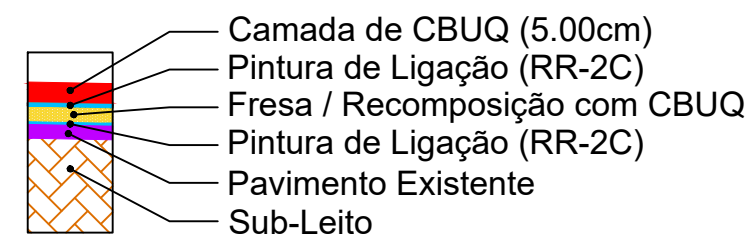


PREFEITURA MUNICIPAL DE TAQUARI/RS

TIPO: SEÇÃO TIPO PAVIMENTAÇÃO ILUSTRATIVA	PROPRIETÁRIO: _____	DATA: 2021
LOCAL: RUA ANTÔNIO PORFÍLIO DA COSTA	RESPONSÁVEL TÉCNICO: _____	ESCALA: SEM ESCALA
TRECHO: RUA RODRIGO VILA NOVA ATÉ A RUA RIO BRANCO		PRANCHA: Única
ÁREA: 605,78m X 9,70m + 133,23 (BOCAS)= 6.009,30 m²		

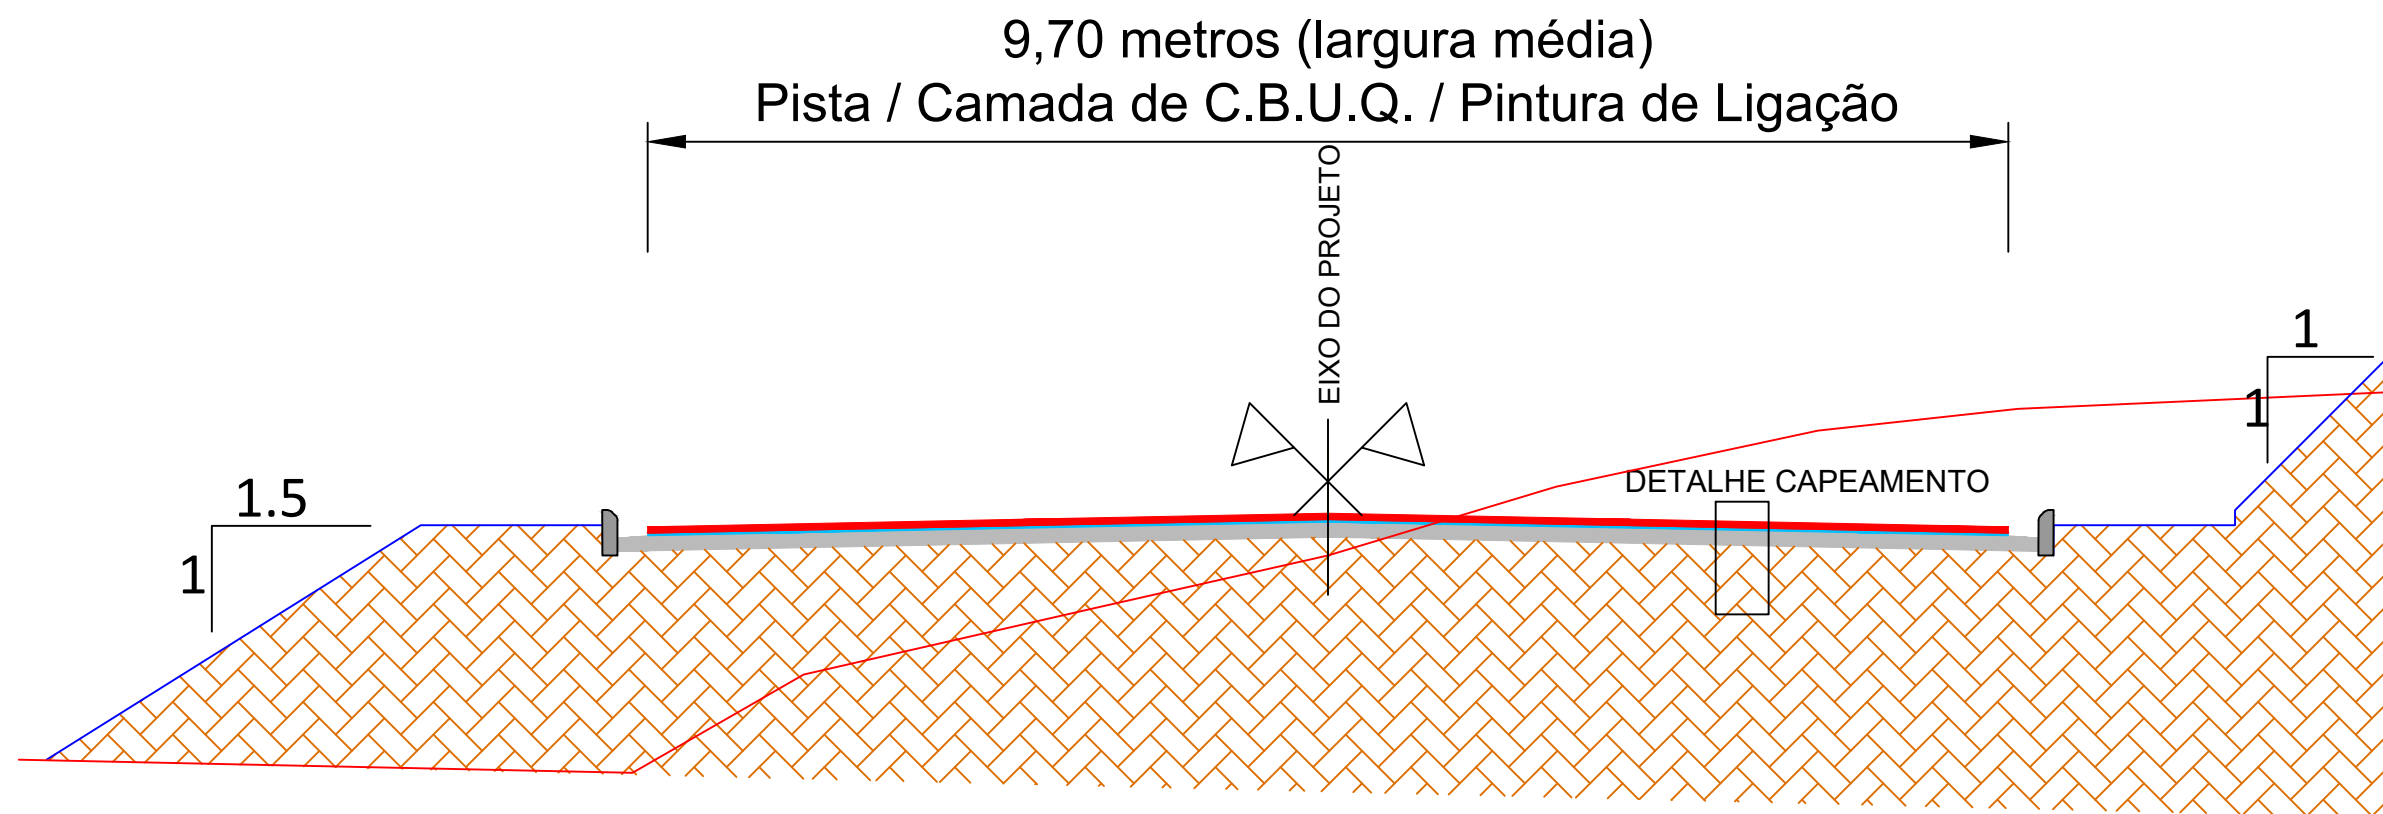



SEÇÃO TIPO DE PAVIMENTAÇÃO
SEM ESCALA

DETALHE CAPEAMENTO

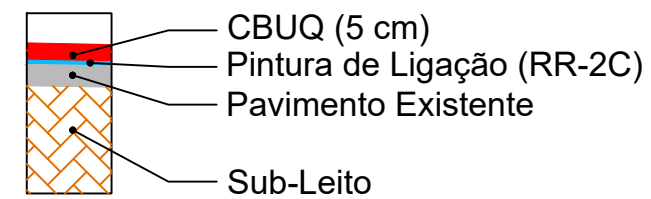

PREFEITURA MUNICIPAL DE TAQUARI/RS

TIPO: SEÇÃO TIPO PAVIMENTAÇÃO ILUSTRATIVA	PROPRIETÁRIO: _____	DATA: 2021
LOCAL: RUA ANTÔNIO PORFÍLIO DA COSTA	RESPONSÁVEL TÉCNICO: _____	ESCALA: SEM ESCALA
TRECHO: RUA RODRIGO VILA NOVA ATÉ A RUA RIO BRANCO		PRANCHA: Única
ÁREA: 605,78m X 9,70m + 133,23 (BOCAS)= 6.009,30 m²		

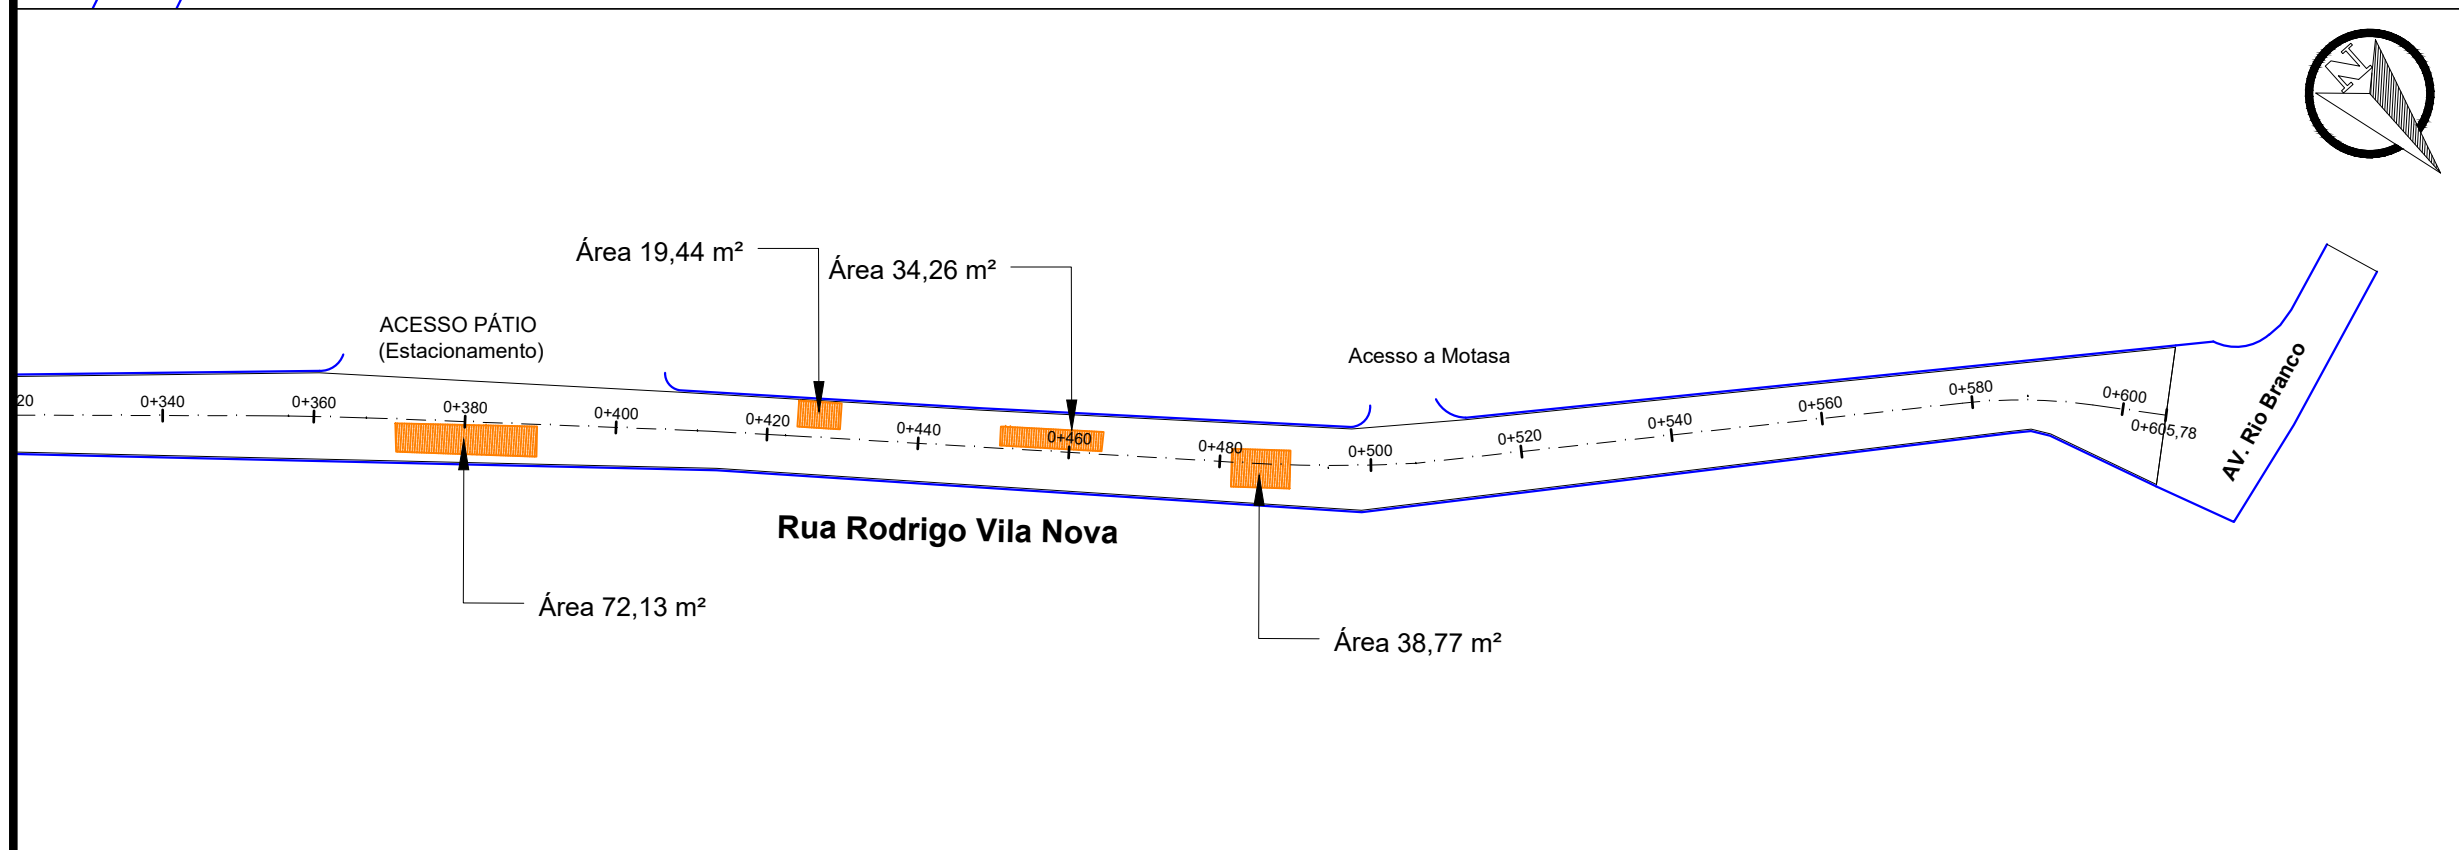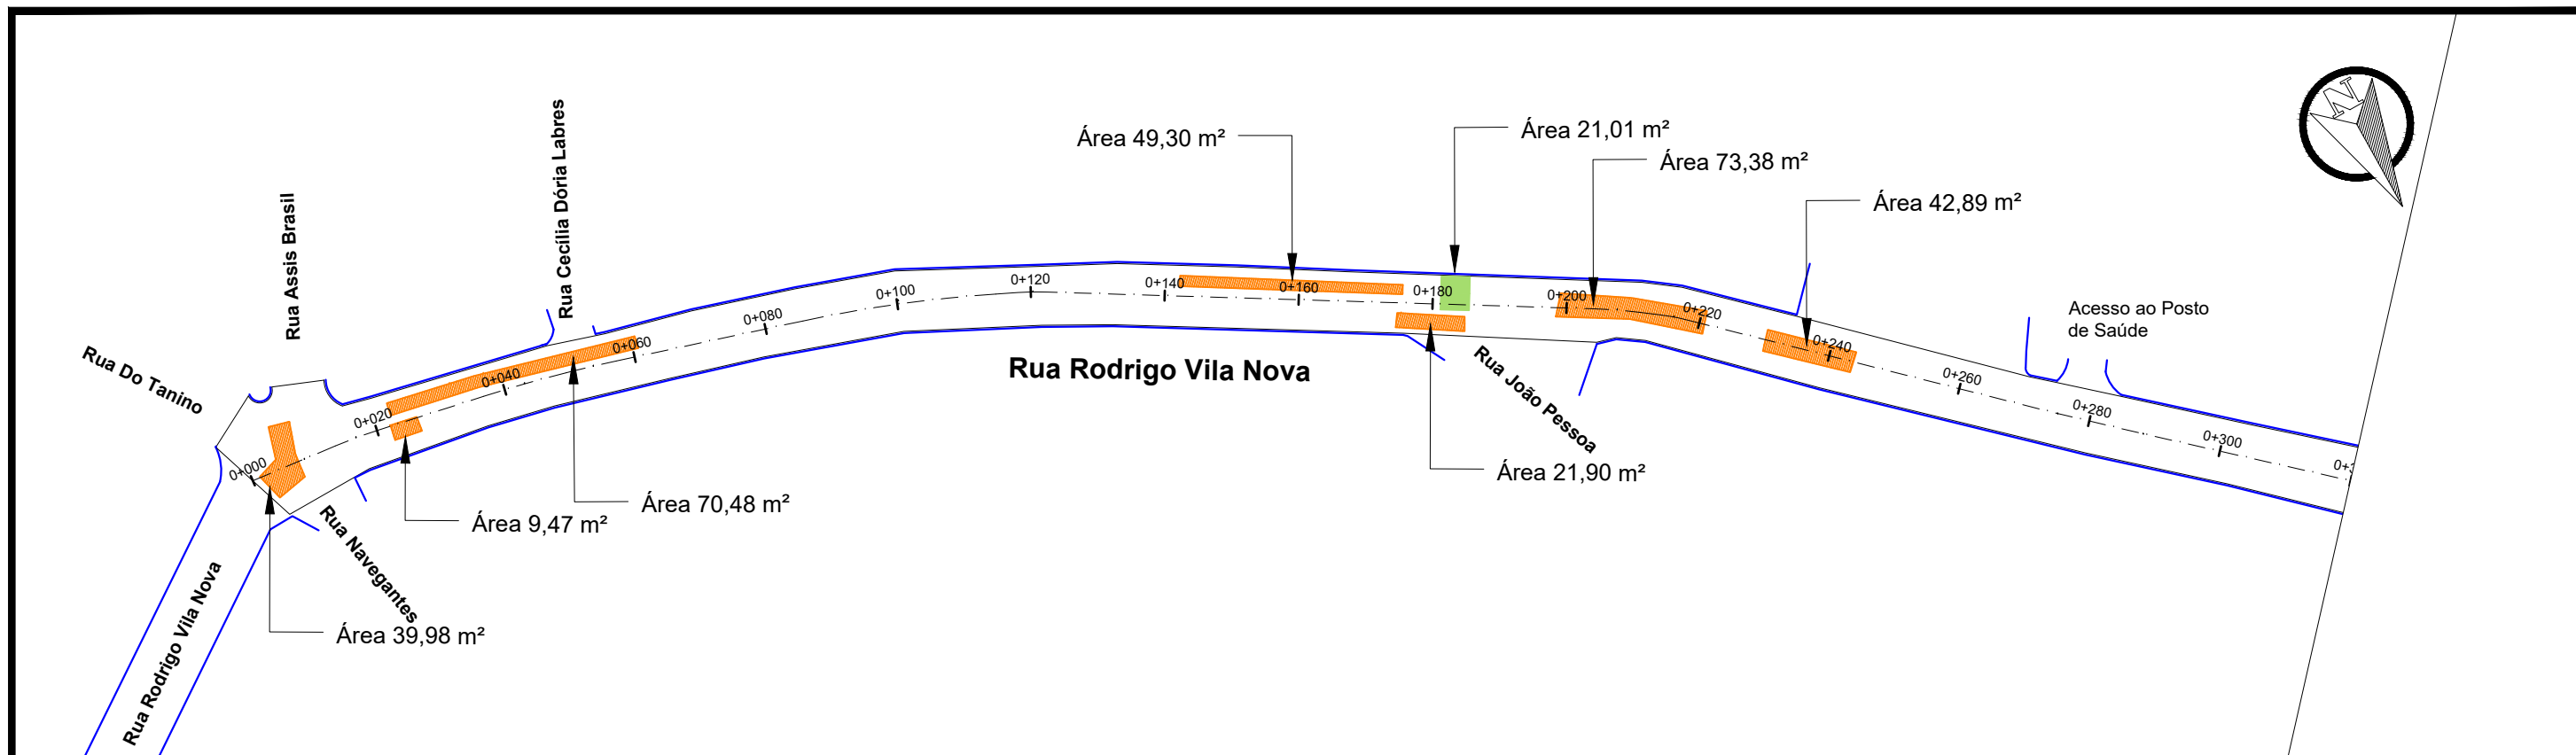



ÁREA DE REPAROS (m²)			
Fresa		Remoção	
Nº	m²	Nº	m²
1	39.98	1	21.01
2	9.47		
3	70.48		
4	49.30		
5	21.90		
6	73.38		
7	42.89		
8	72,1300		
9	19.44		
10	34.26		
11	38.77		
TOTAL	472.00	TOTAL	21.01





PLANTA BAIXA

- MEIO FIO
- BORDO
- CERCA EXISTENTE
- SIMBOLO DE NORTE
- PAVIMENTO NOVO
- FRESA
- REMOÇÃO PROFUNDA

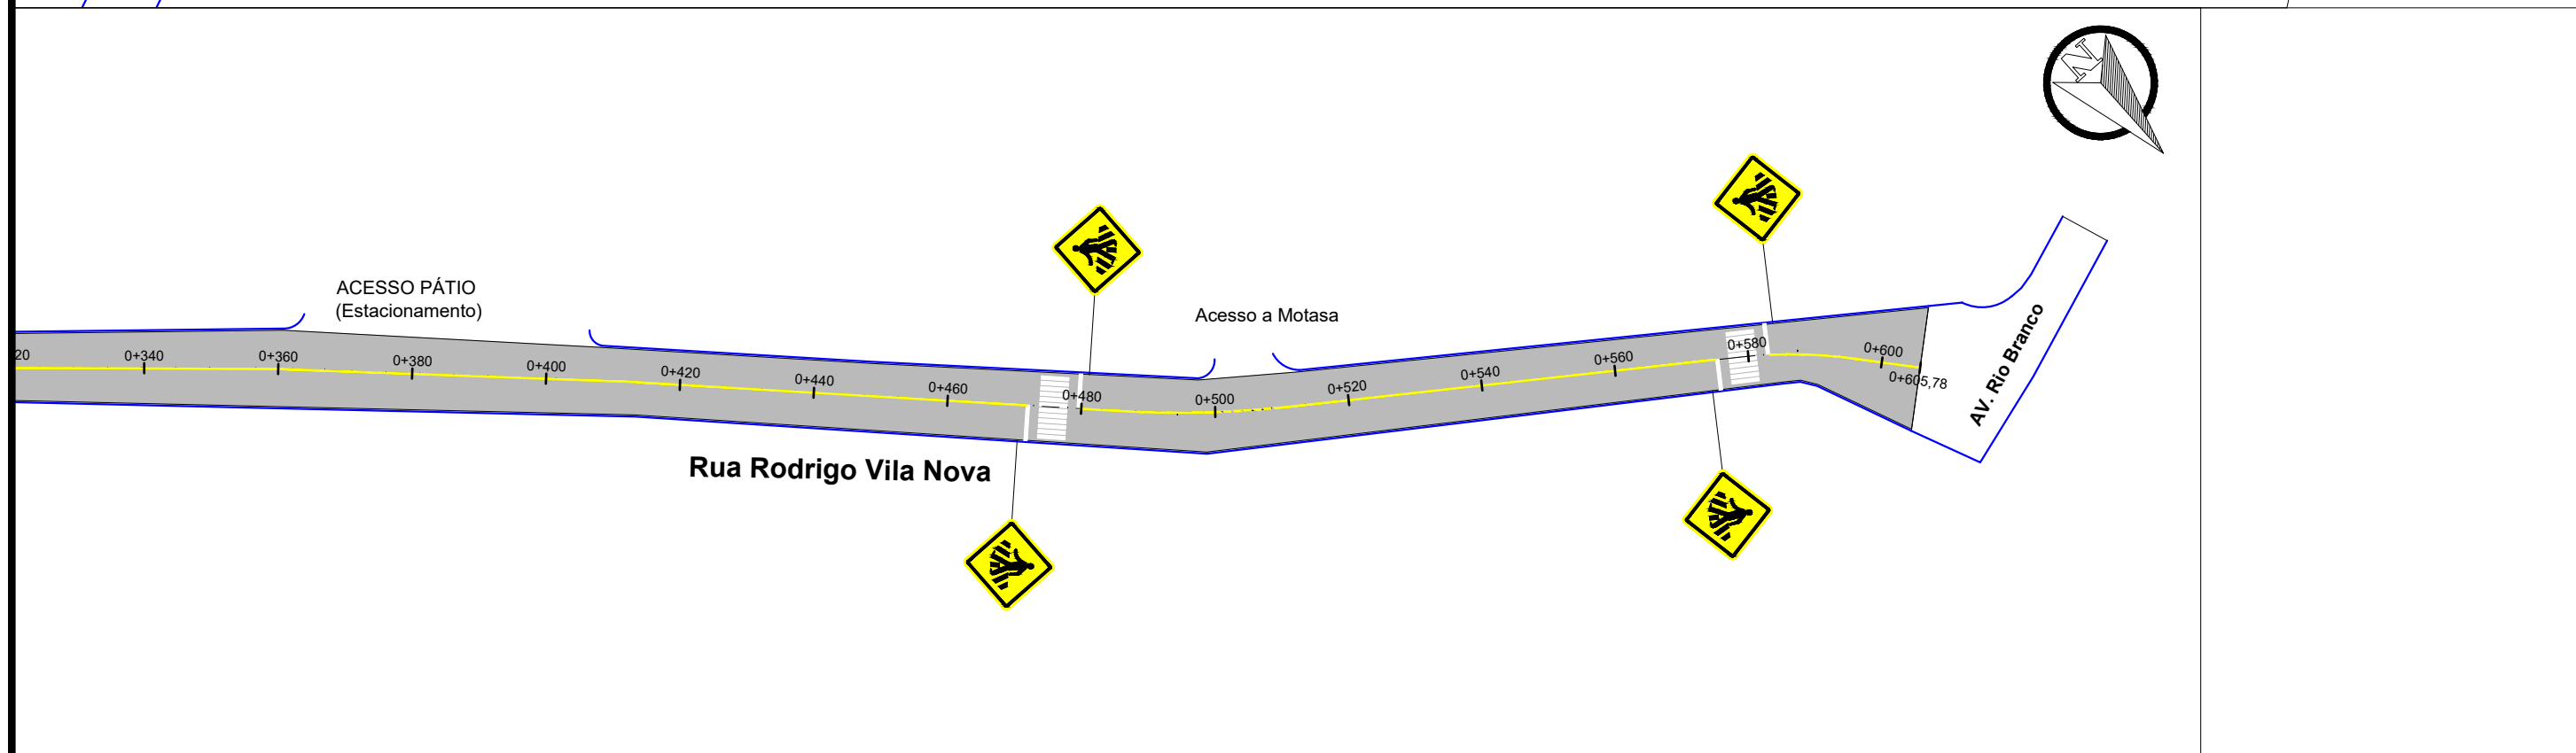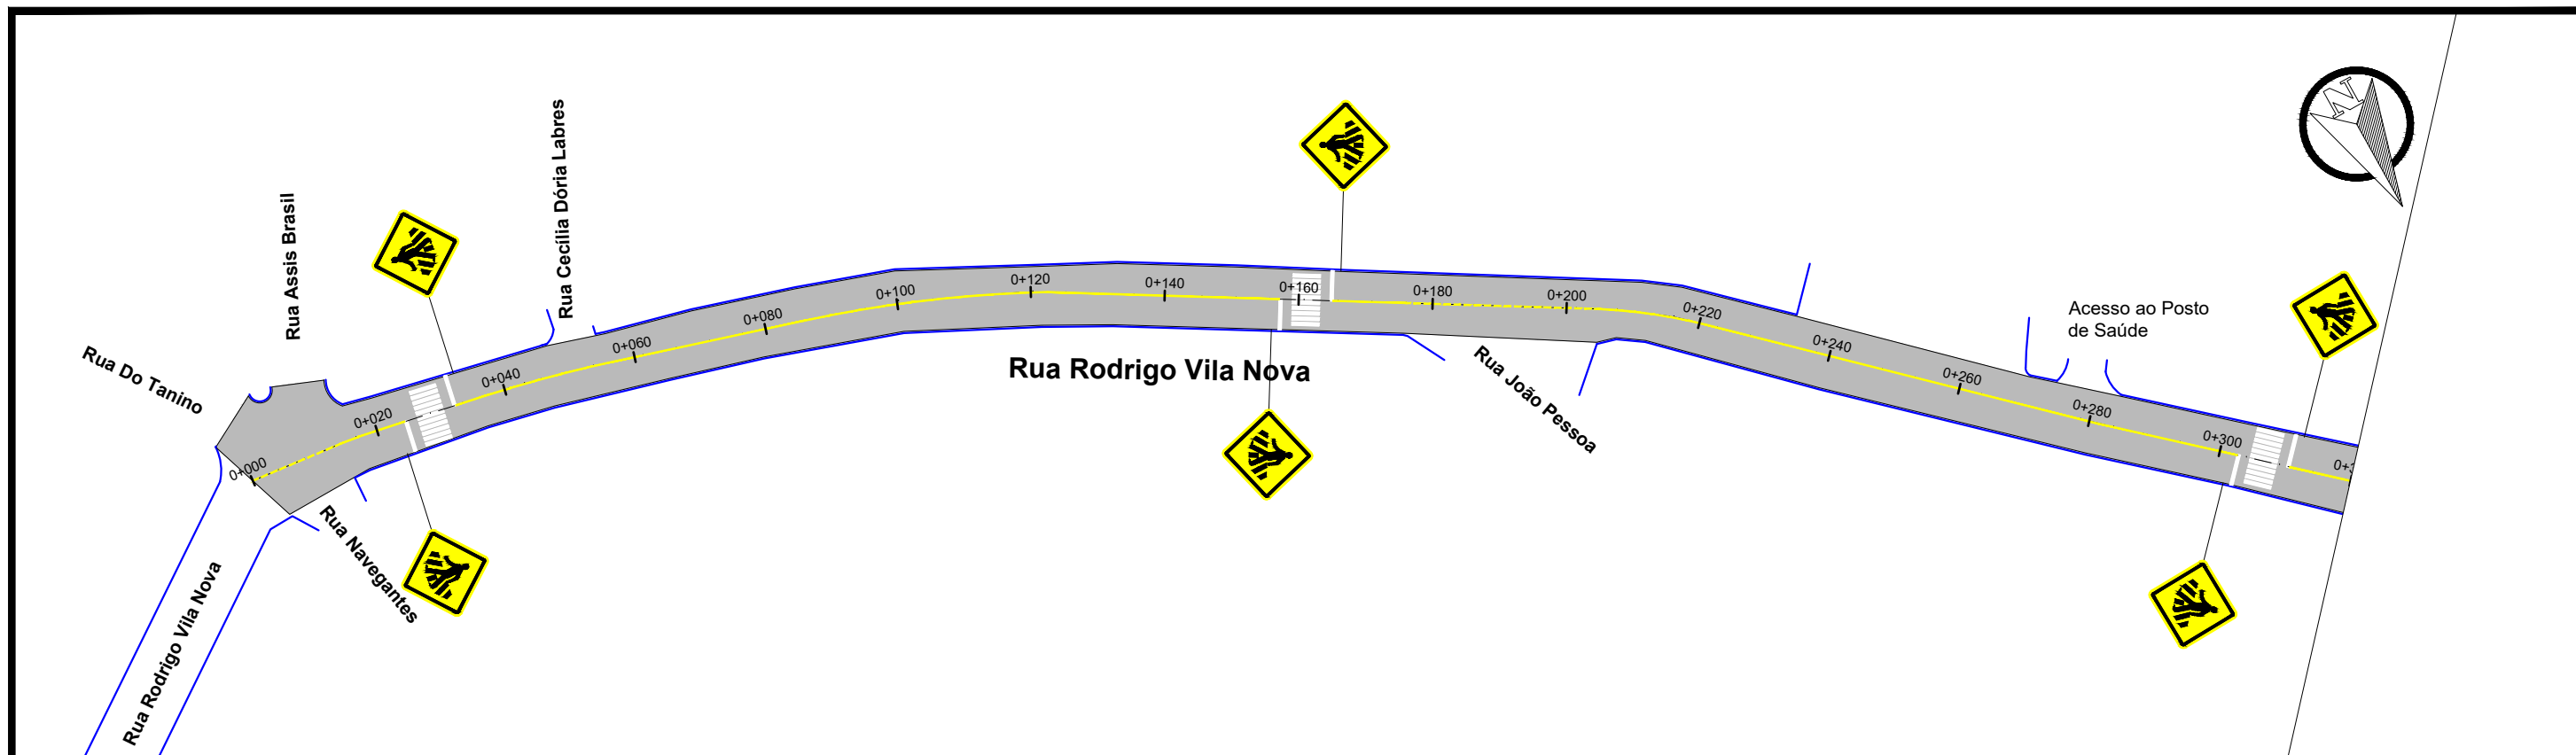PREFEITURA MUNICIPAL DE TAQUARI/RS

TIPO: REPAROS LOCAL: RUA ANTÔNIO PORFÍLIO DA COSTA TRECHO: RUA RODRIGO VILA NOVA ATÉ A RUA RIO BRANCO ÁREA: 605,78m X 9,70m + 133,23 (BOCAS)= 6.009,30 m²	PROPRIETÁRIO: _____ RESPONSÁVEL TÉCNICO: _____	DATA: 2021 ESCALA: Horizontal: 1/1000 Vertical: 1/100 PRANCHA: RE - 1
---	---	---



LEGENDA			
	ÁREA DE PAVIMENTO		FAIXA DE PEDESTRES
	PLACA A-32b (PASSAGEM DE PEDESTRES)		SINALIZAÇÃO DE EIXO

PREFEITURA MUNICIPAL DE TAQUARI/RS

TIPO:	PAVIMENTAÇÃO E SINALIZAÇÃO	PROPRIETÁRIO:	_____	DATA:	2021
LOCAL:	RUA ANTÔNIO PORFÍLIO DA COSTA	RESPONSÁVEL TÉCNICO:	_____	ESCALA:	Horizontal: 1/1000 Vertical: 1/100
TRECHO:	RUA RODRIGO VILA NOVA ATÉ A RUA RIO BRANCO			PRANCHA:	PAV - 1
ÁREA:	605,78m X 9,70m + 133,23 (BOCAS)= 6.009,30 m ²				