
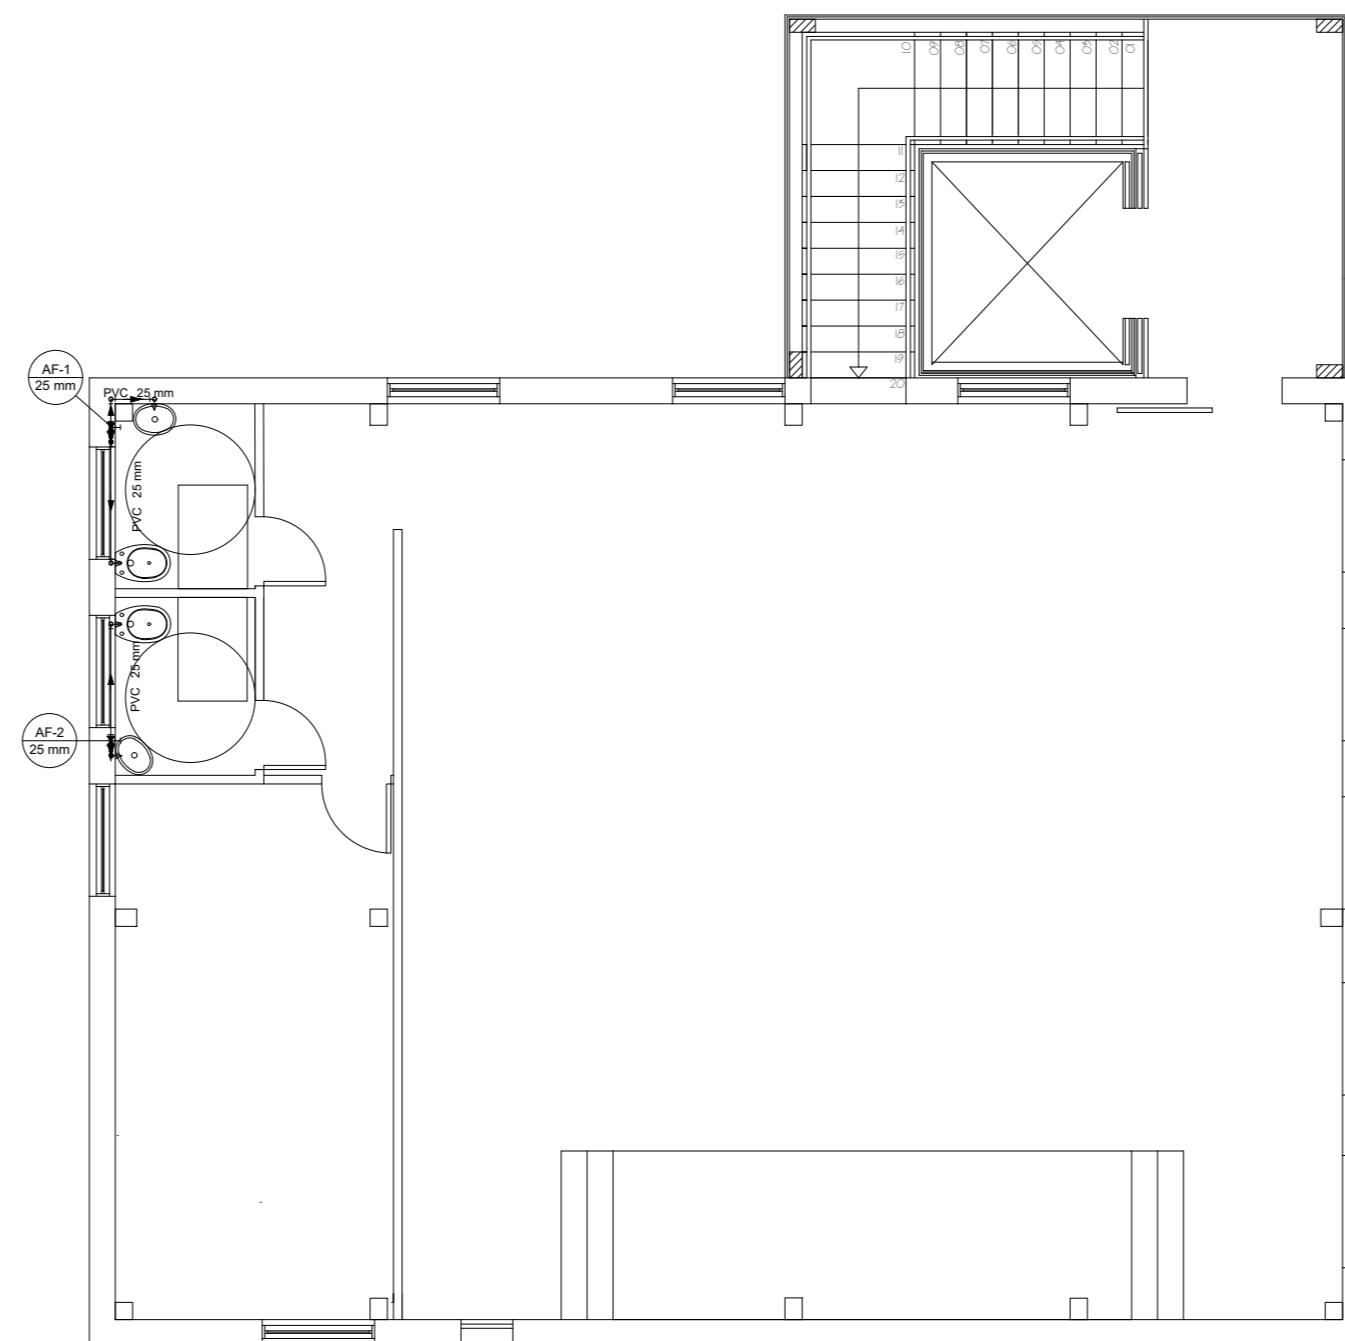


PROJETO SANITÁRIO
ESCALA 1/175

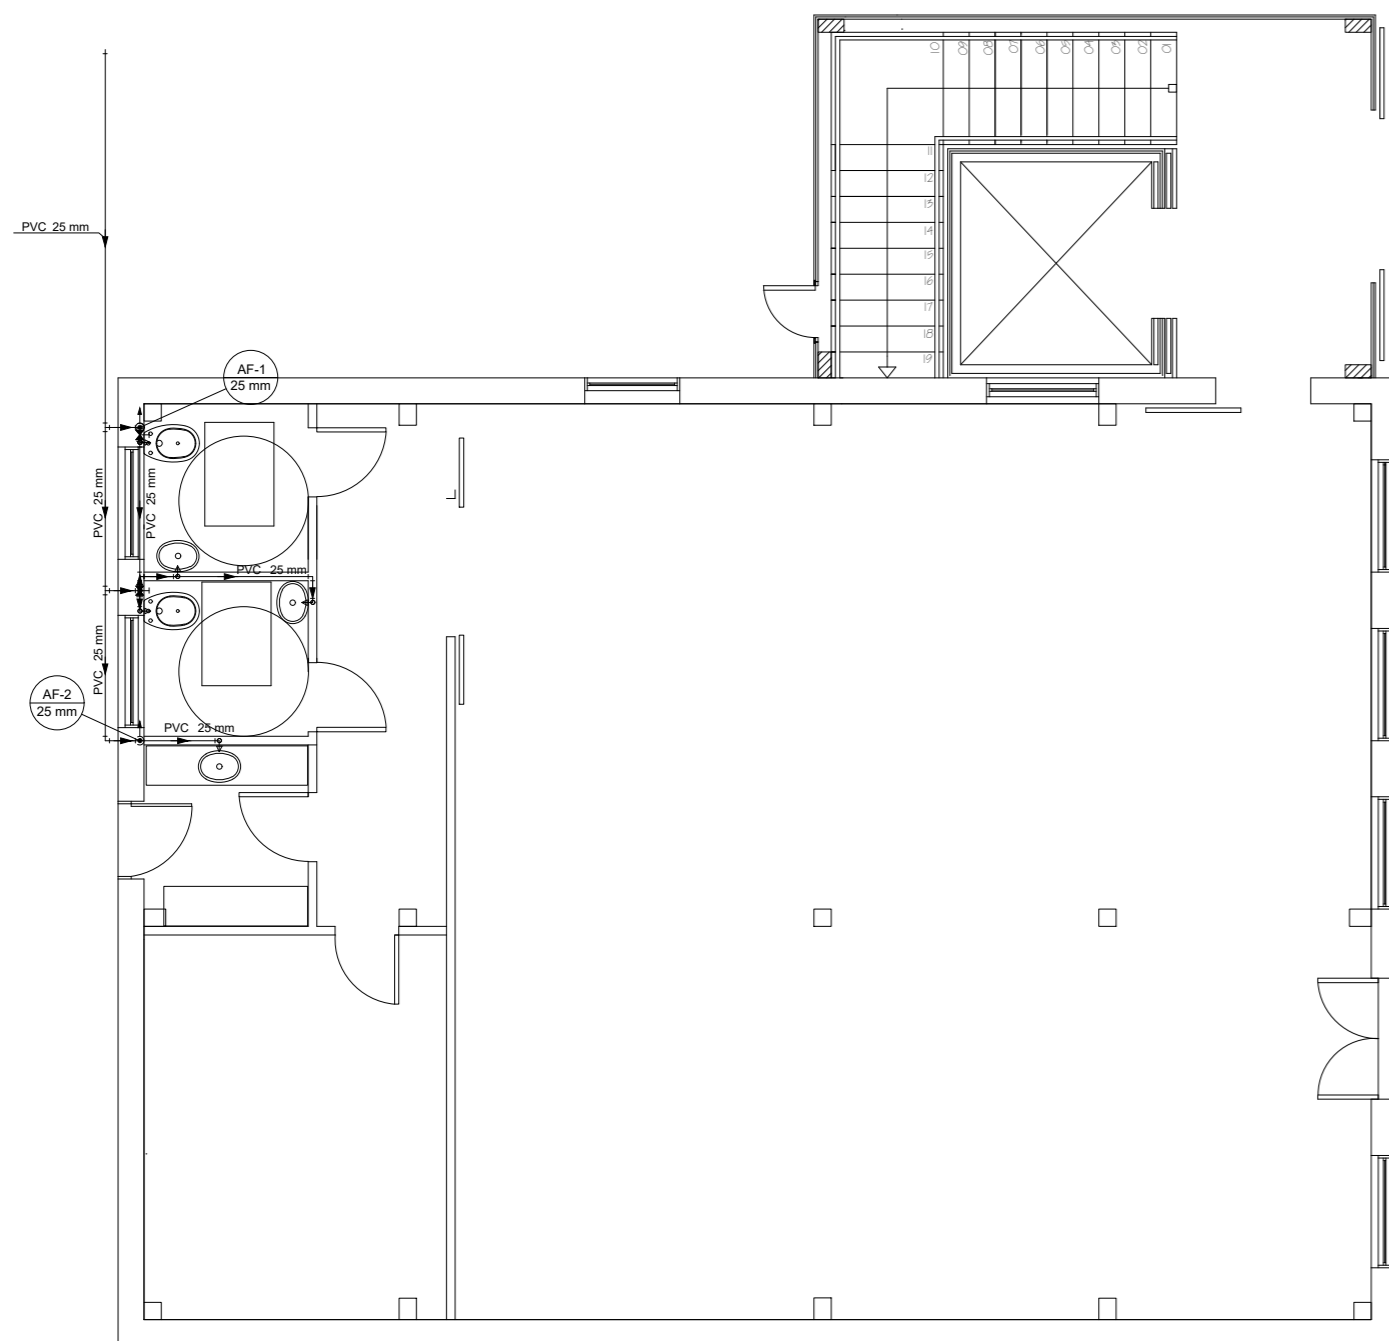

PROJETO HIDRÁULICO
ESCALA 1/175

OBRA/SERVIÇO: REFORMA DO CENTRO DE CULTURA E TURISMO			
ENDEREÇO: RUA OSVALDO ARANHA - TAQUARI/RS			
TÍTULO: PROJETO HIDRÁULICO E SANITÁRIO			
PROPRIETÁRIO: PREFEITURA MUNICIPAL DE TAQUARI			PRANCHA Nº: PRJ 01/03
RESPONSÁVEL TÉCNICO PELO PROJETO ARQUITETÔNICO: SÉRGIO VINÍCIUS NOSCHANG - ENG. CIVIL - CREA RS152282			
386,12 m ² ÁREA	1/175 ESCALA	Julho/2023 DATA	0 REVISÃO