




**V8**  
ESC 1:50

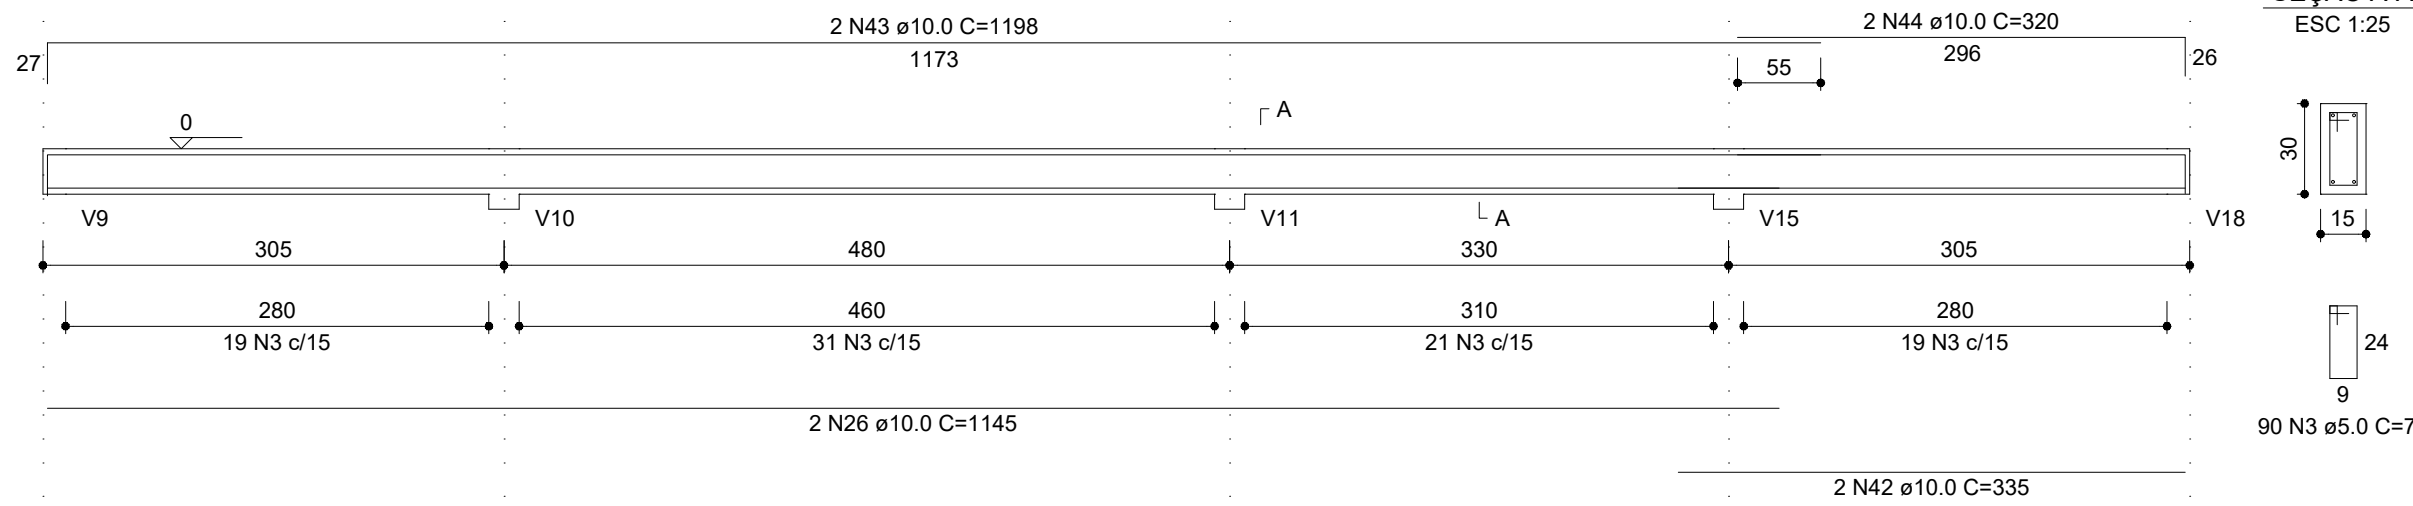


**V11**  
ESC 1:50

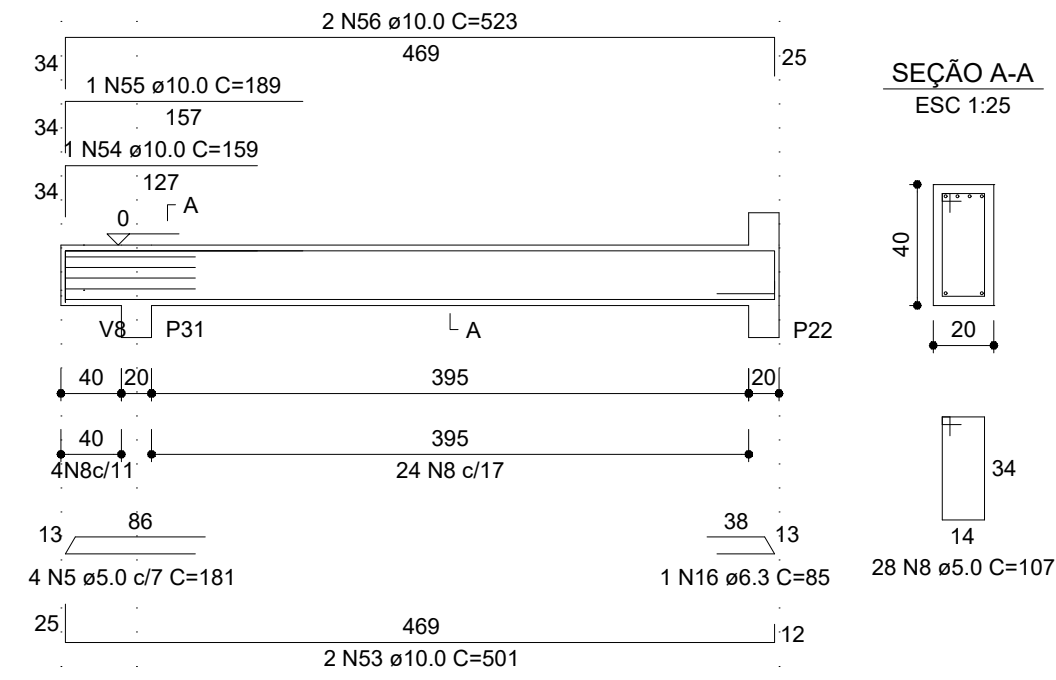


**V9**  
ESC 1:50

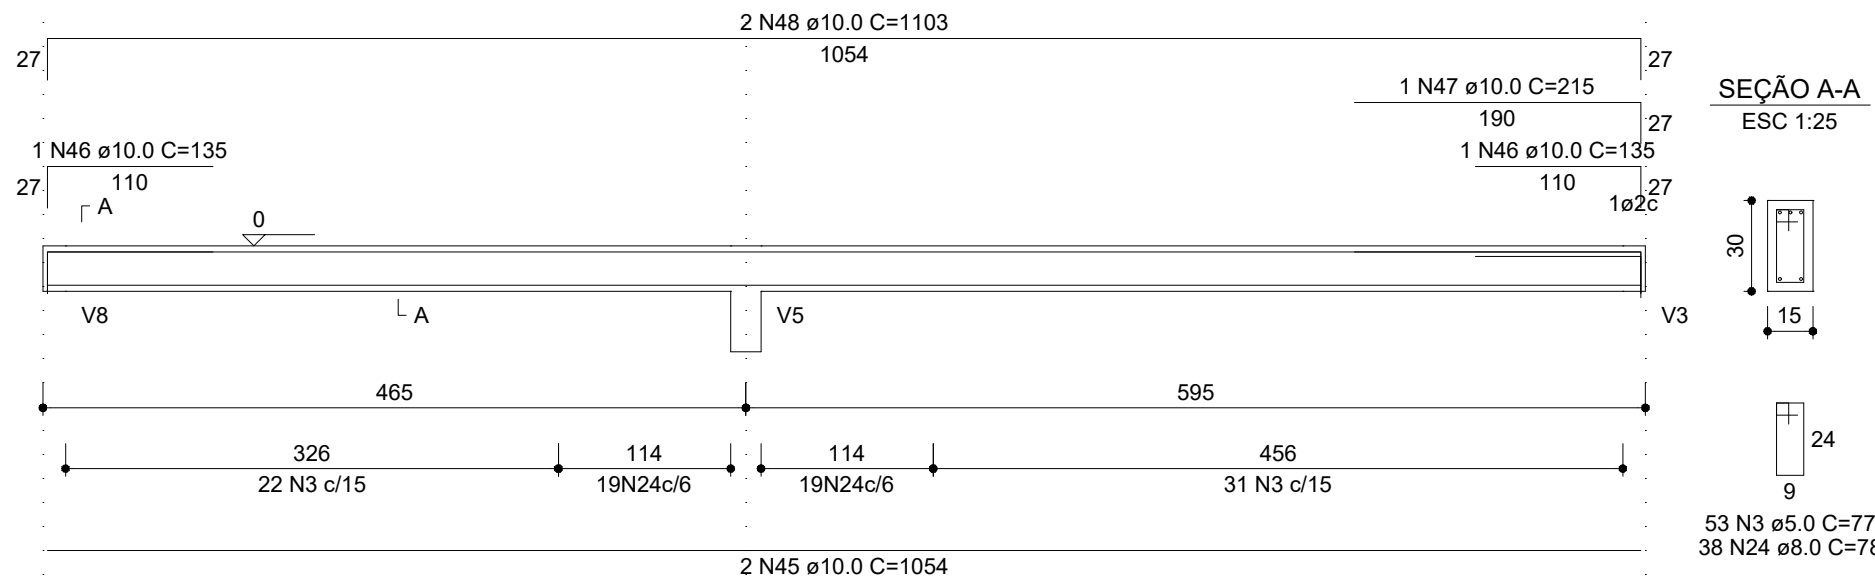


**V10**  
ESC 1:50

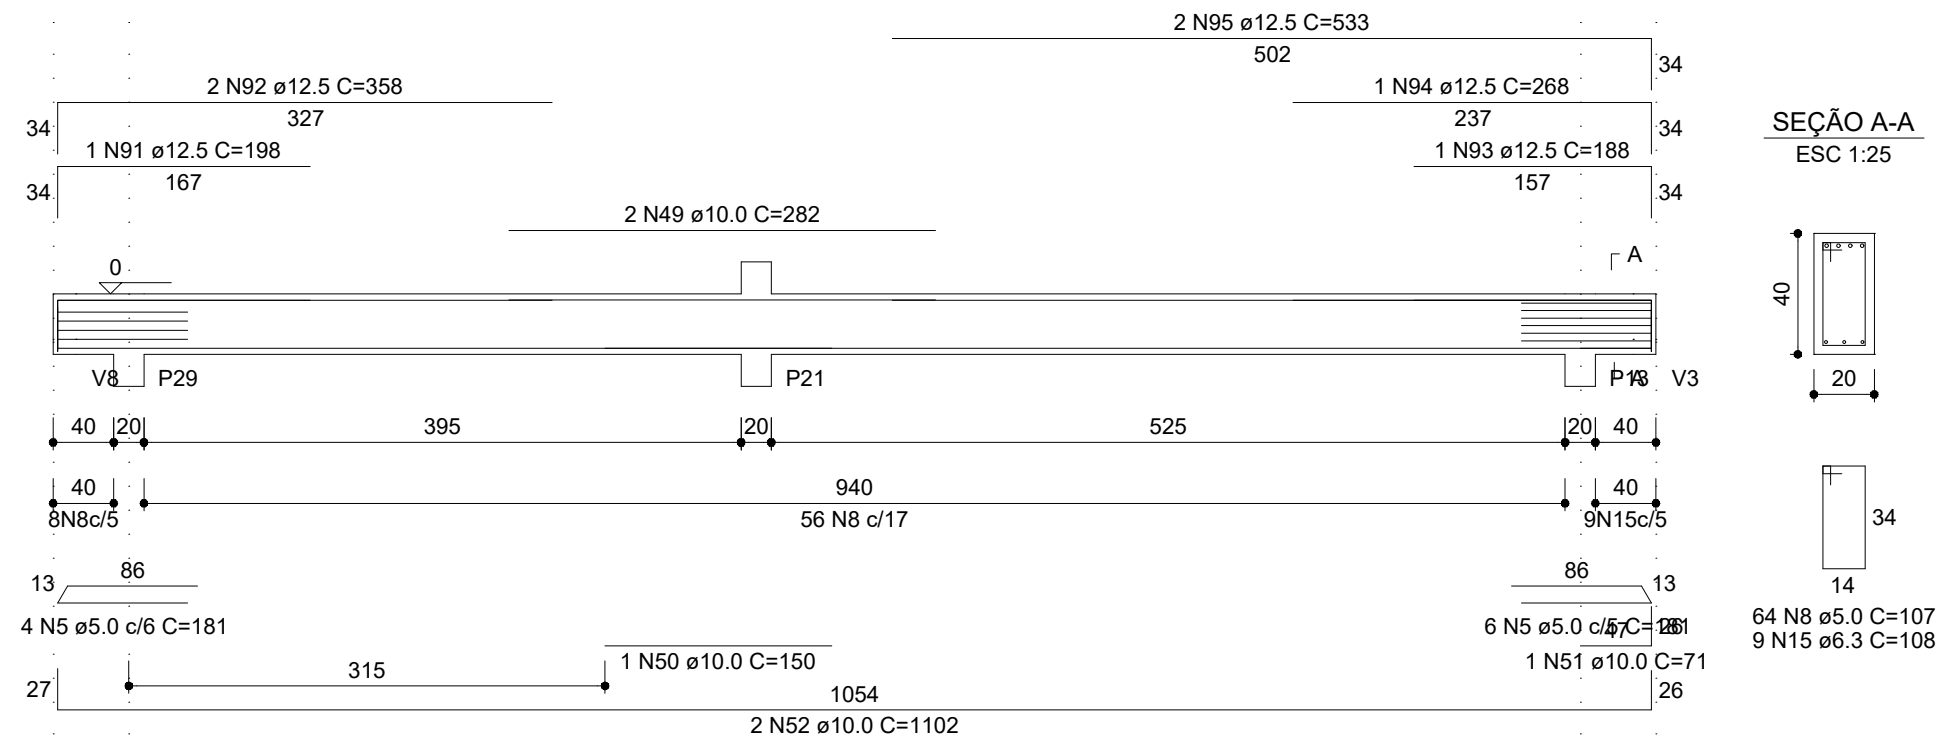


**V12**  
ESC 1:50

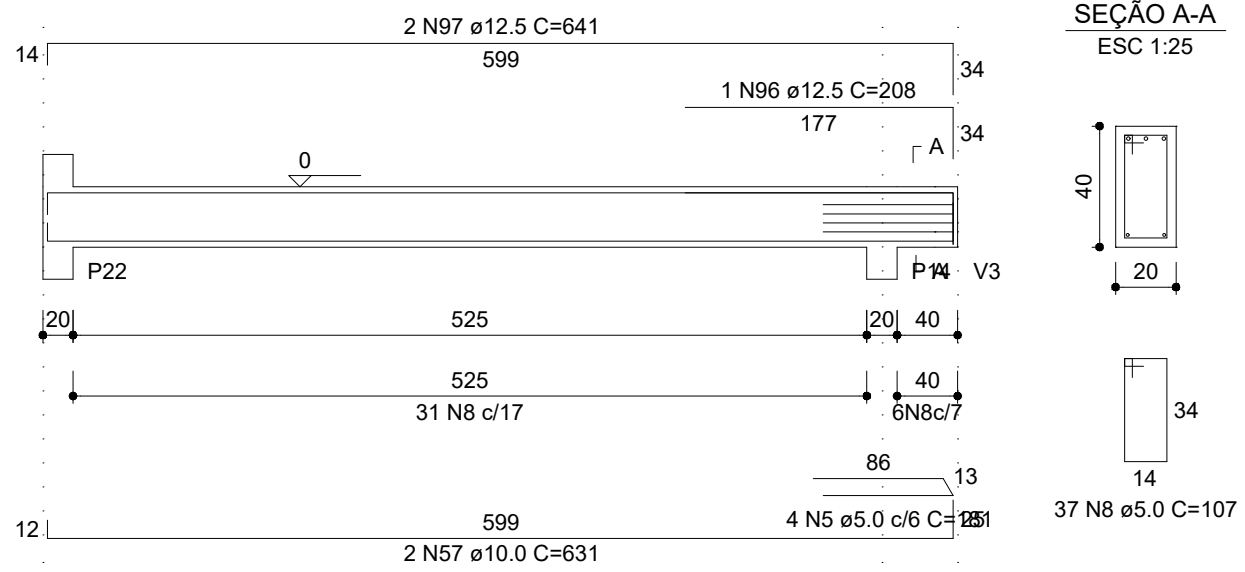


**V13**  
ESC 1:50

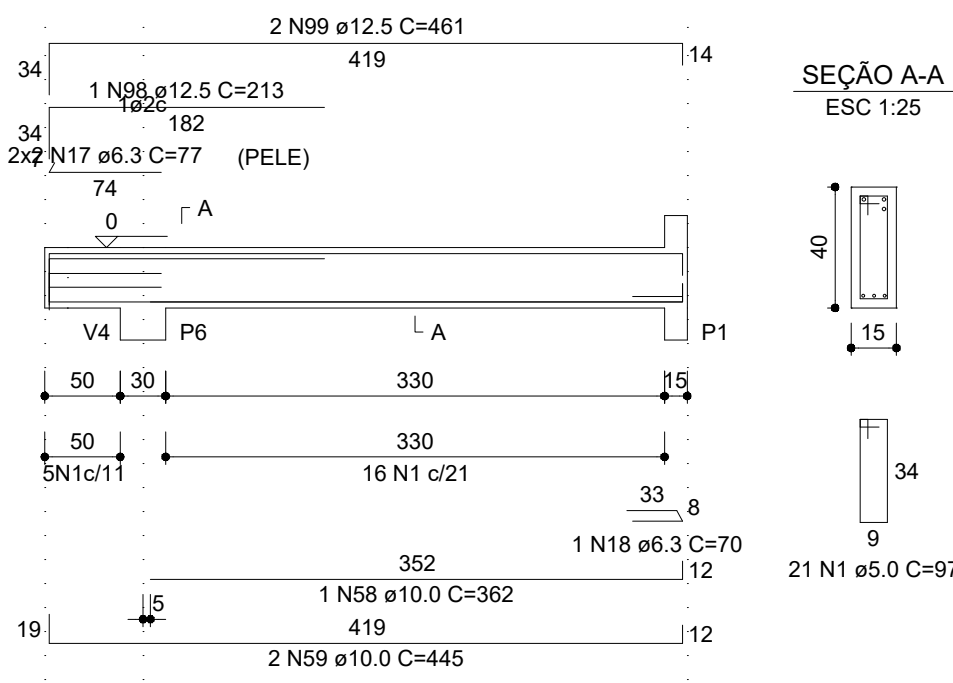

**V14**  
ESC 1:50

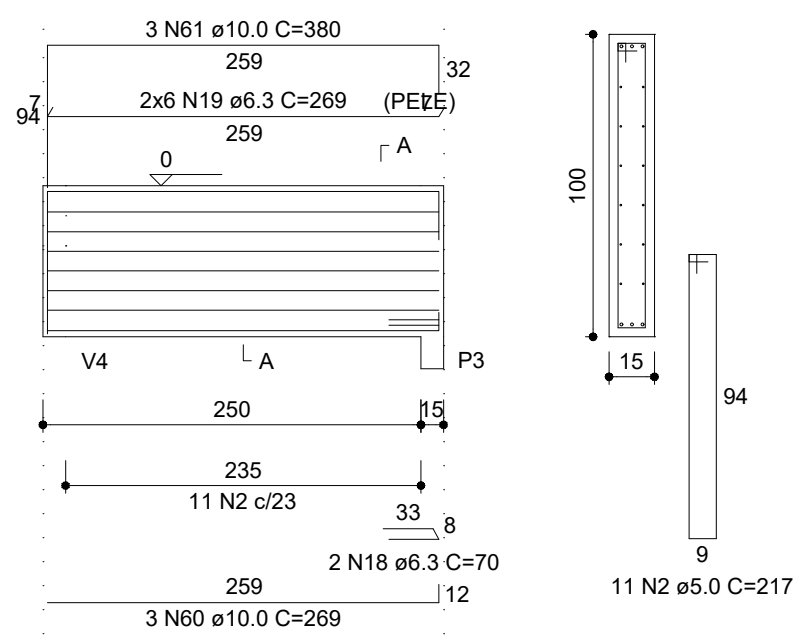

**V15**  
ESC 1:50

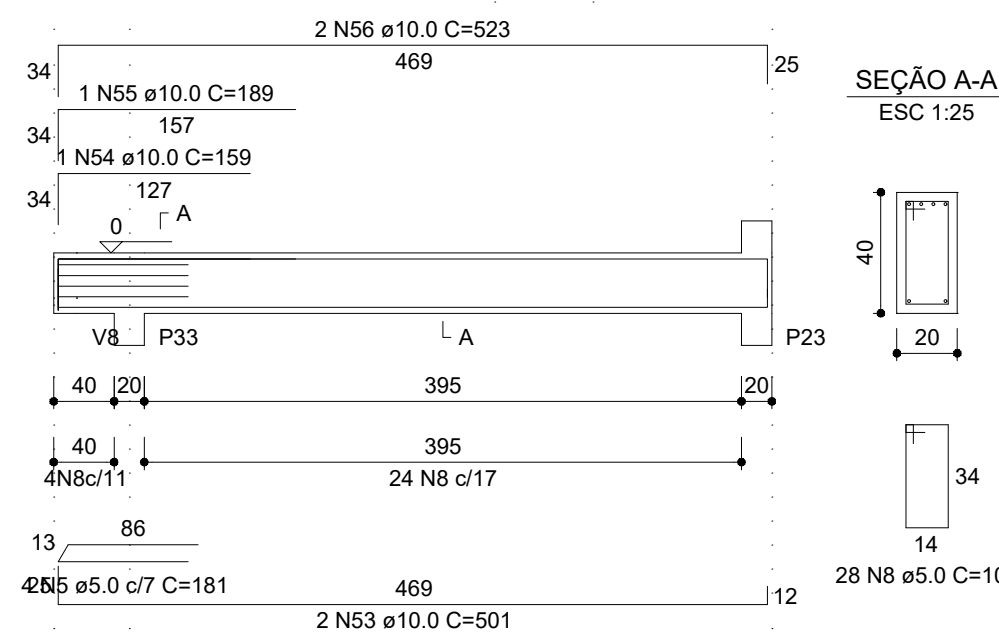

REVISÃO	DESCRIÇÃO	DATA	VISTO
<b>OBRA/SERVIÇO:</b> Detalhamento de vigas - Térreo			
<b>ENDEREÇO:</b> Rua Osvaldo Aranha, Bairro Centro, Taquari/RS			
<b>TÍTULO:</b> REFORMA DO CENTRO DE CULTURA E TURISMO			
<b>PROPRIETÁRIO:</b> PREFEITURA DE TAQUARI			<b>PRANCHA Nº:</b> <b>EST.</b> <b>05/20</b>
<b>RESPONSÁVEL TÉCNICO PELO PROJETO ESTRUTURAL:</b> SÉRGIO VINÍCIUS NOSCHANG - ENG. CIVIL - CREA RS152282			<b>0</b> <b>REVISÃO</b>
386,12 m <sup>2</sup> <b>ÁREA</b>	1/50 <b>ESCALA</b>	Julho/2023 <b>DATA</b>	