




**V7**  
ESC 1:50

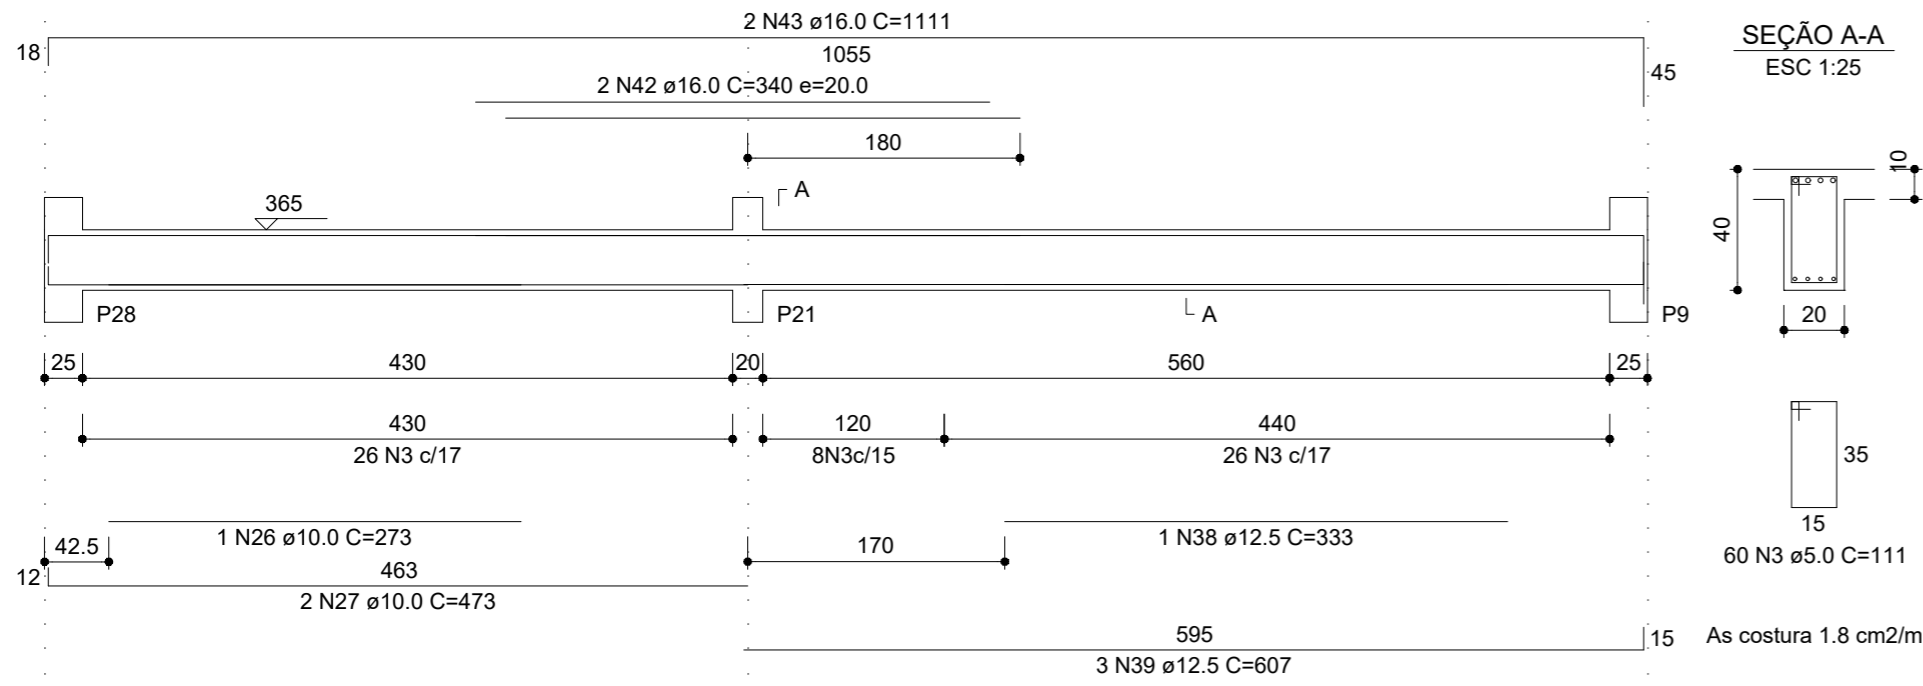


**V8**  
ESC 1:50

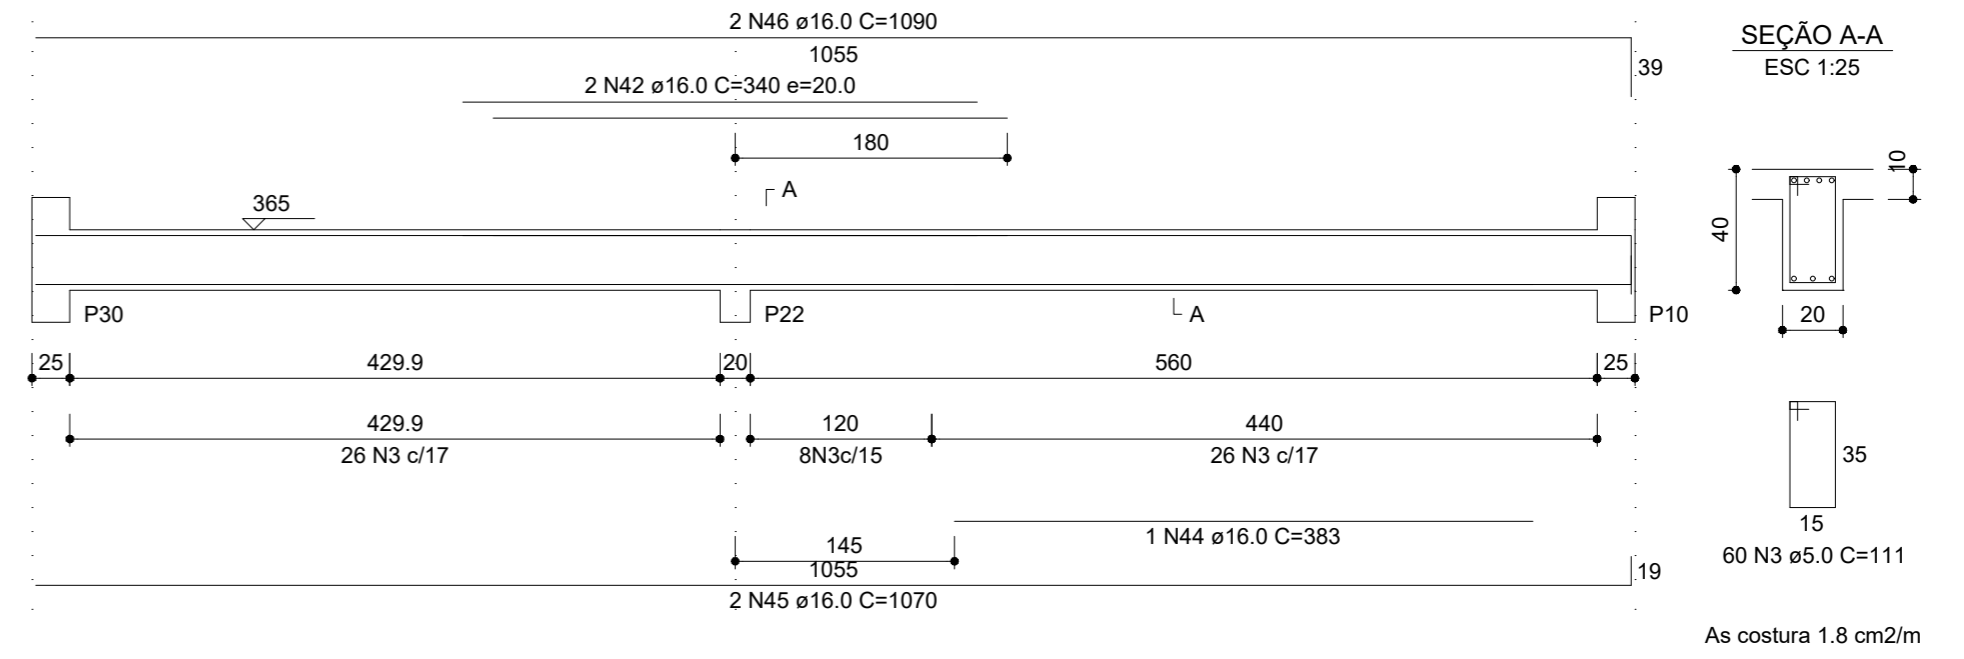


**V9**  
ESC 1:50

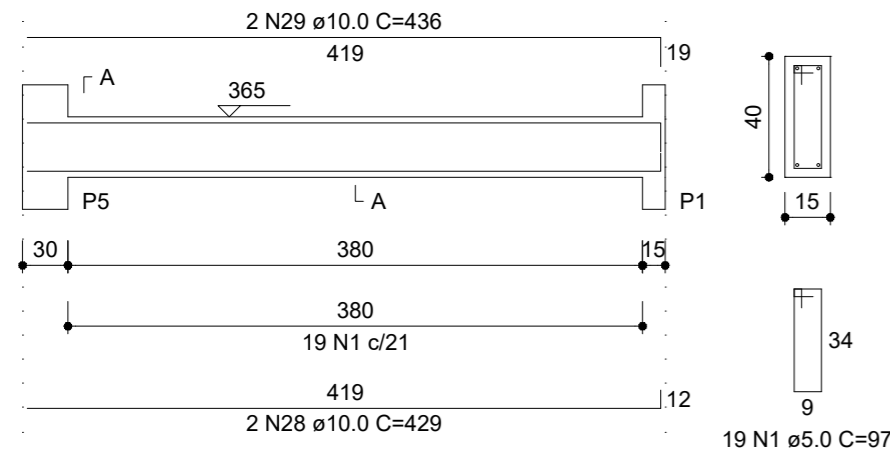


**V10**  
ESC 1:50

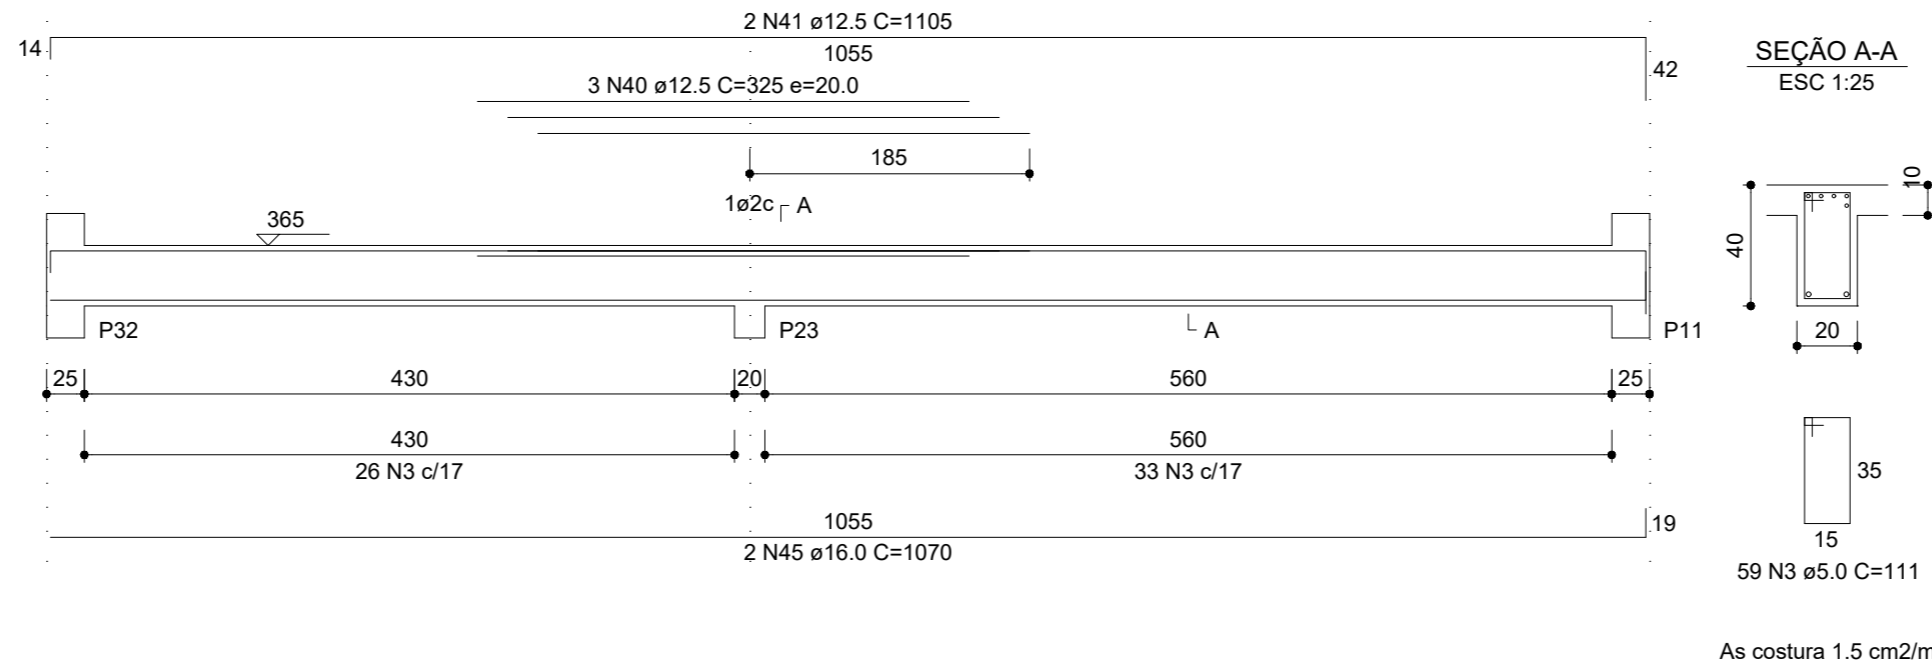


**V11**  
ESC 1:50

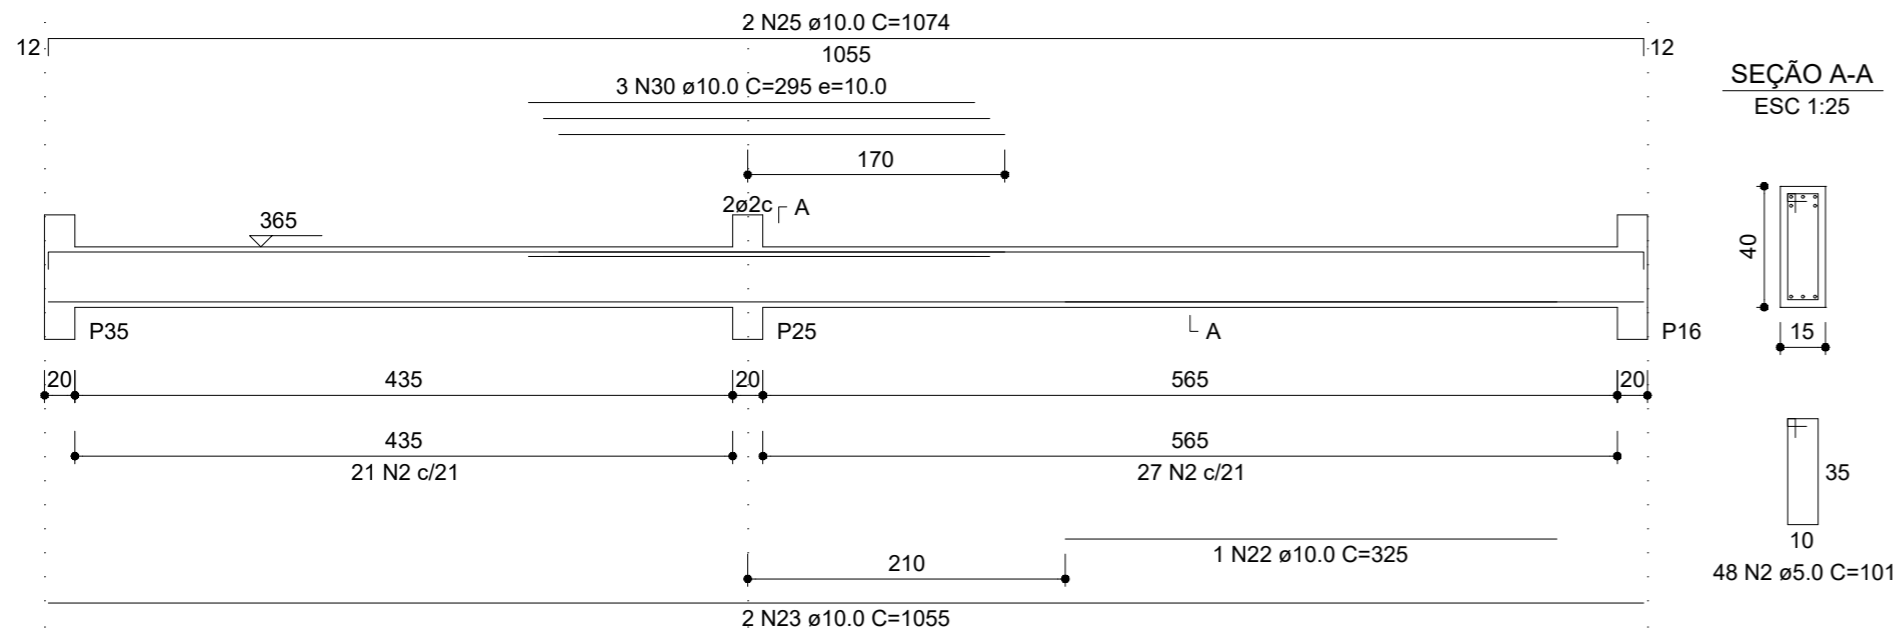

**V12**  
ESC 1:50

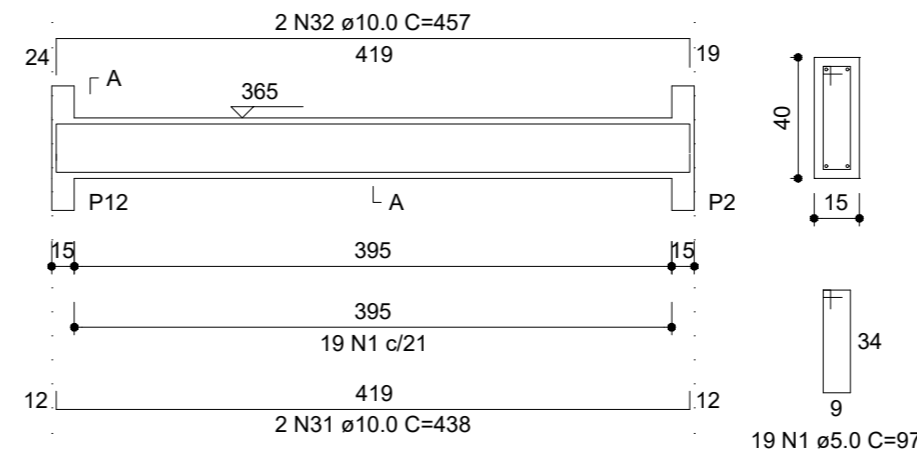

**V13**  
ESC 1:50

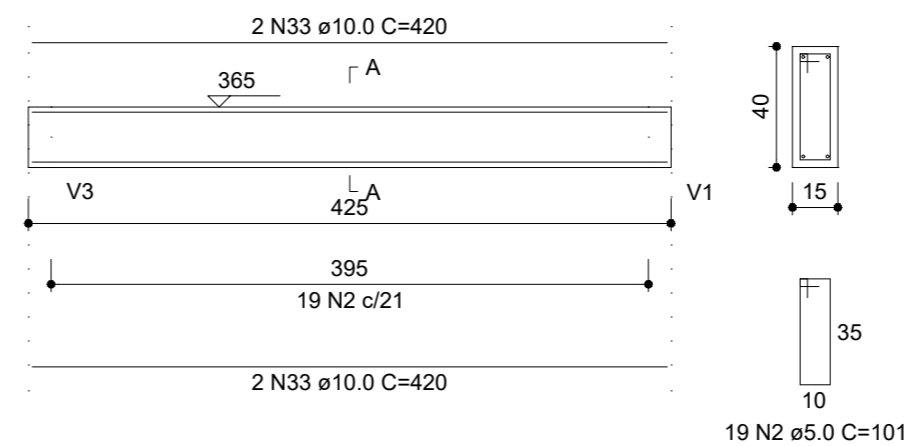

REVISÃO	DESCRIÇÃO	DATA	VISTO

**OBRA/SERVIÇO:** Detalhamento de vigas - Pavimento 2  
**ENDEREÇO:** Rua Osvaldo Aranha, Bairro Centro, Taquari/RS  
**TÍTULO:** REFORMA DO CENTRO DE CULTURA E TURISMO

**PROPRIETÁRIO:** PREFEITURA DE TAQUARI  
**RESPONSÁVEL TÉCNICO PELO PROJETO ESTRUTURAL:** SÉRGIO VINÍCIUS NOSCHANG - ENG. CIVIL - CREA RS152282  
**PRANCHA Nº:** EST. 09/20

386,12 m <sup>2</sup> ÁREA	1/50 ESCALA	Julho/2023 DATA	0 REVISÃO
-------------------------------	----------------	--------------------	--------------