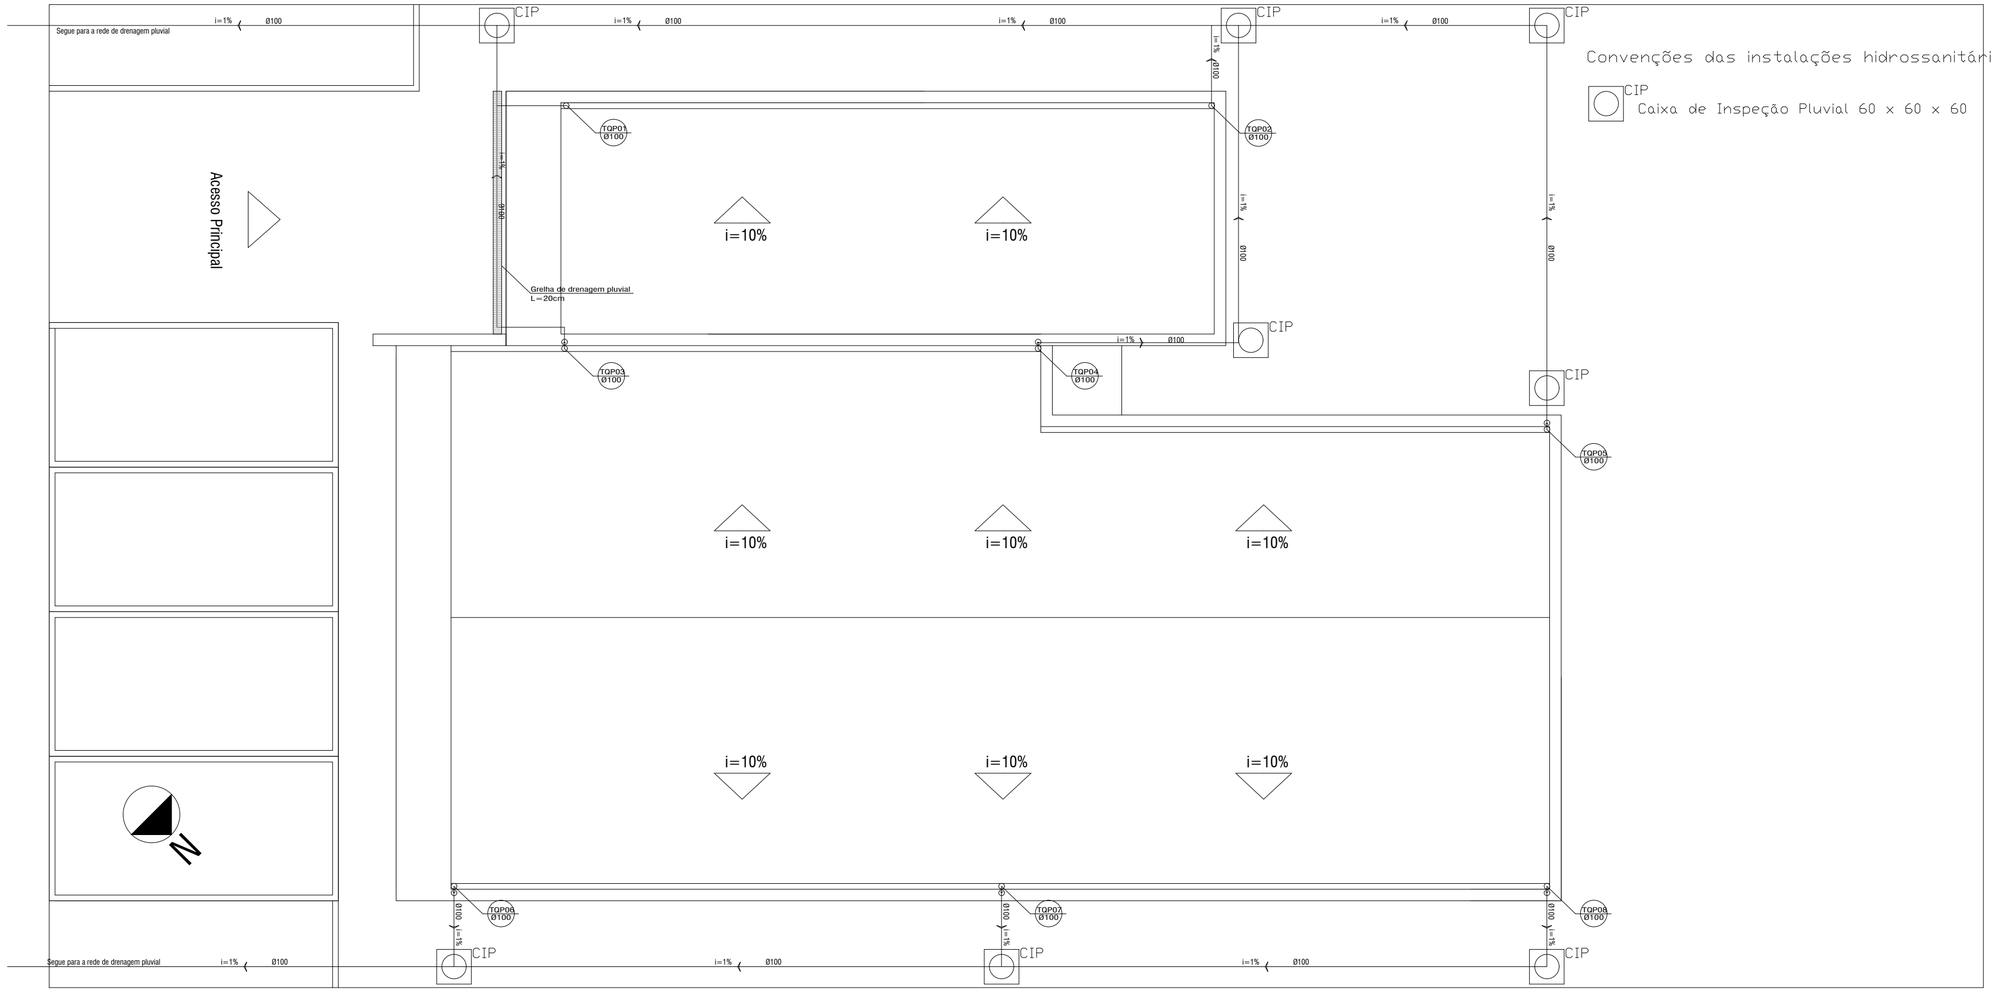

Projeto Pluvial
Escala: 1/75

OBRA/SERVIÇO: Projeto Pluvial

ENDEREÇO: Rua Ceci Leite Costa, Bairro Santo Antônio, Taquari/RS

TÍTULO: Centro Especial de Amparo à Criança e ao Adolescente - CEACAT

PROPRIETÁRIO:
PREFEITURA DE TAQUARI

RESPONSÁVEL TÉCNICO PELO PROJETO ARQUITETÔNICO
IVETE KOLLING - ARQUITETA E URBANISTA- CAU A95392-0

PRANCHA Nº: AHS 02/02

239,56 m²	1/75	Julho/2023	0
ÁREA	ESCALA	DATA	REVISÃO