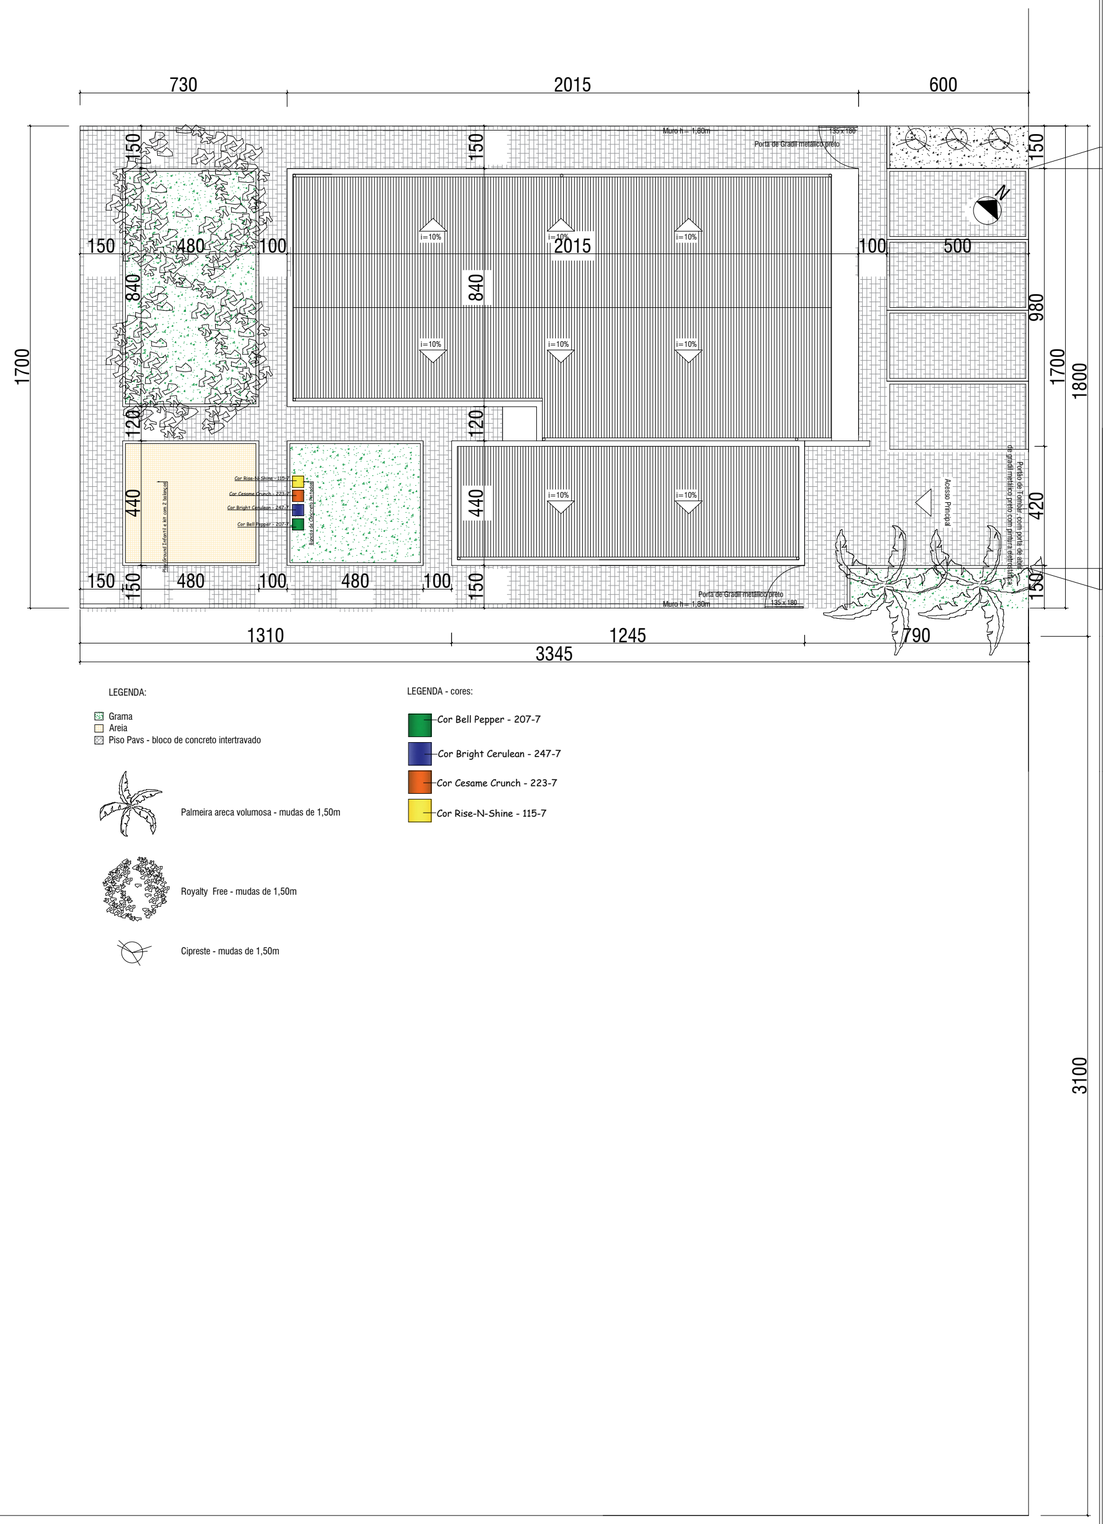

LEGENDA:

- Grama
- Areia
- Piso Pavs - bloco de concreto intertravado

Palmeira areca volumosa - mudas de 1,50m

Royalty Free - mudas de 1,50m

Cipreste - mudas de 1,50m

LEGENDA - cores:

- Cor Bell Pepper - 207-7
- Cor Bright Cerulean - 247-7
- Cor Cesame Crunch - 223-7
- Cor Rise-N-Shine - 115-7

OBRA/SERVIÇO: Projeto Arquitetônico - Planta de Situação e Localização

ENDEREÇO: Rua Ceci Leite Costa, Bairro Santo Antônio, Taquari/RS

TÍTULO: Centro Especial de Amparo à Criança e ao Adolescente - CEACAT

PROPRIETÁRIO:

PREFEITURA DE TAQUARI

RESPONSÁVEL TÉCNICO PELO PROJETO ARQUITETÔNICO

IVETE KOLLING - ARQUITETA E URBANISTA- CAU A95392-0

PRANCHA Nº: ARQ 01/04

239,56 m²	S/ESCALA	Julho/2023	0
ÁREA	**ESCALA**	**DATA**	**REVISÃO**