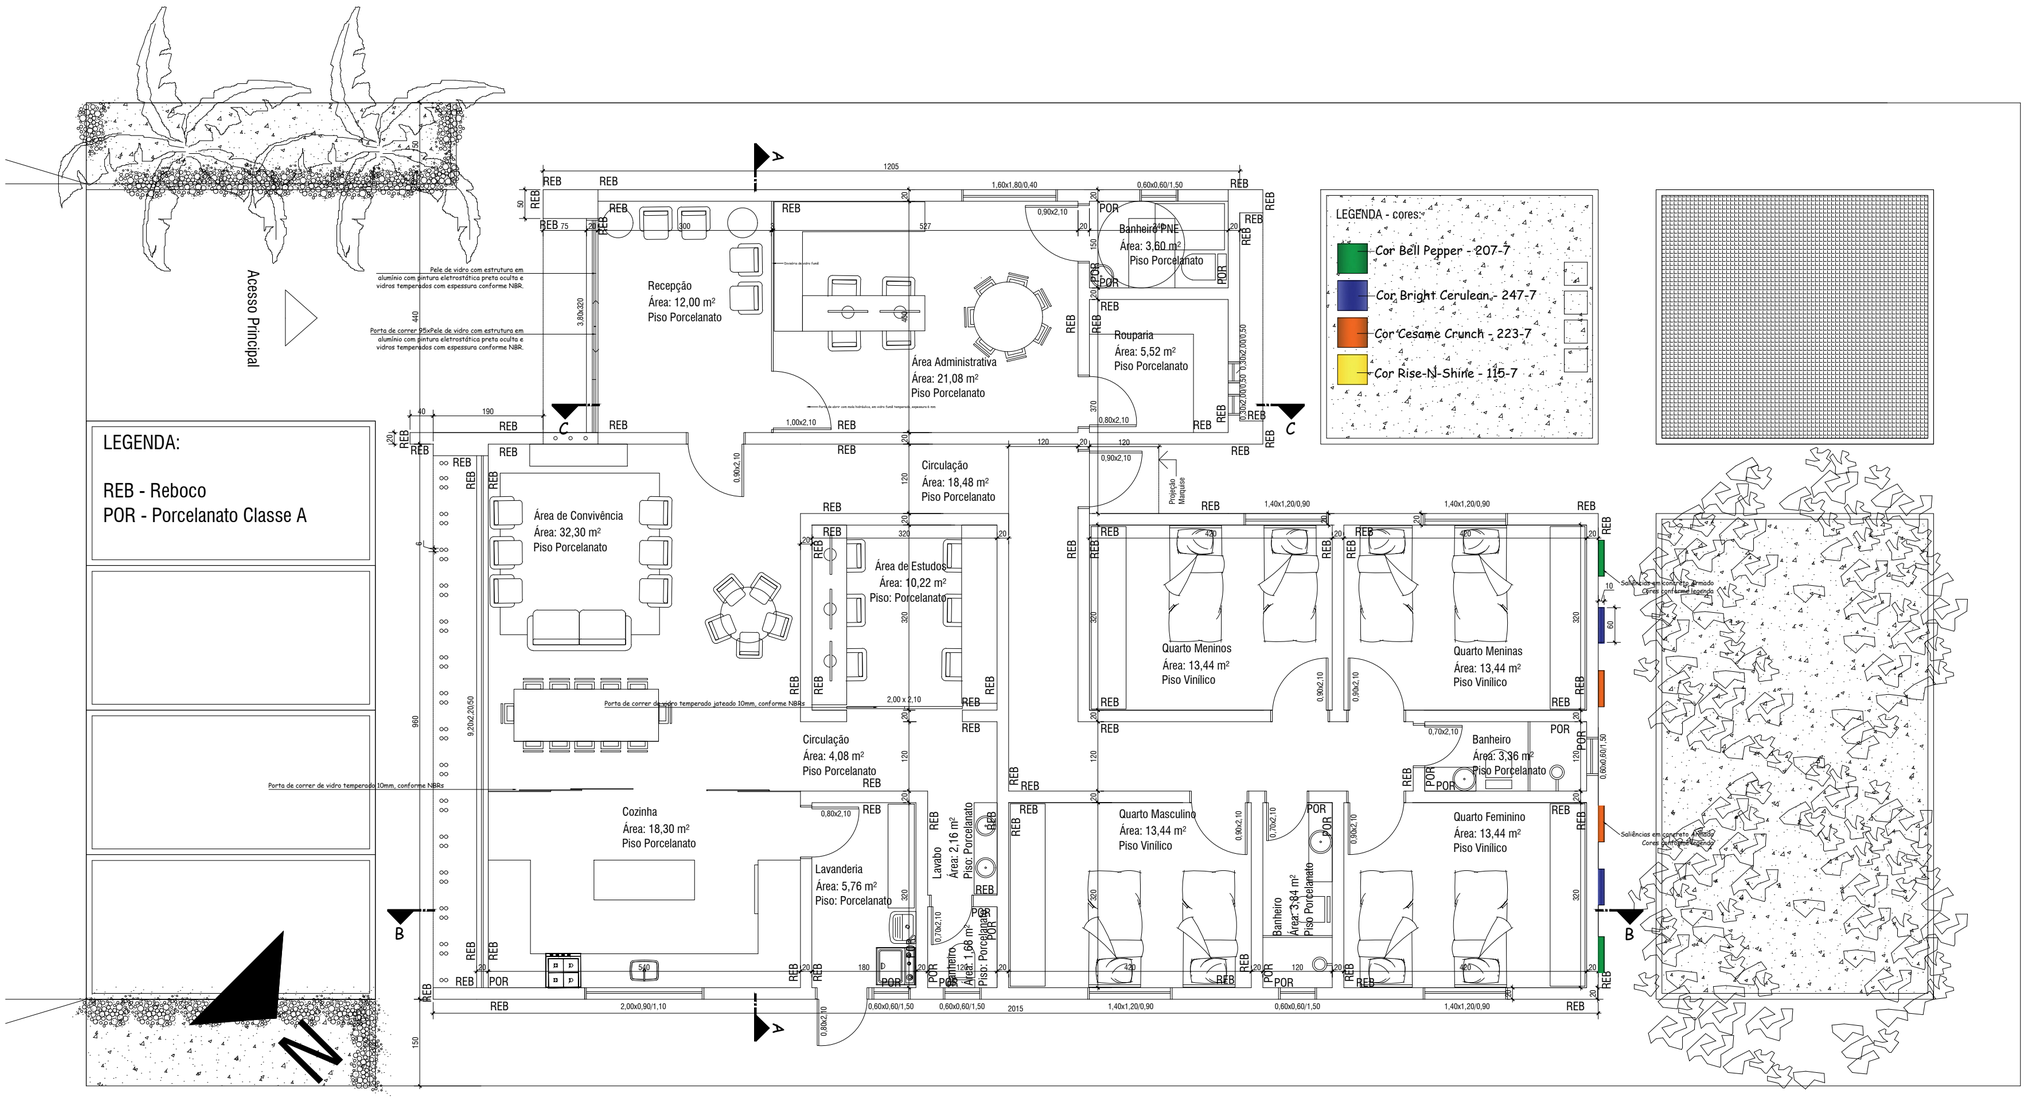

Planta Baixa
Escala: 1/75

OBRA/SERVIÇO:	Projeto Arquitetônico - Planta Baixa
ENDEREÇO:	Rua Ceci Leite Costa, Bairro Santo Antônio, Taquari/RS
TÍTULO:	Centro Especial de Amparo à Criança e ao Adolescente - CEACAT

PROPRIETÁRIO:
PREFEITURA DE TAQUARI

RESPONSÁVEL TÉCNICO PELO PROJETO ARQUITETÔNICO
IVETE KOLLING - ARQUITETA E URBANISTA- CAU A95392-0

PRANCHA Nº:
ARQ
02/04

239,56 m²	1/75	Julho/2023	0
ÁREA	**ESCALA**	**DATA**	**REVISÃO**