


| Estacas | | |
|---------|--------|------------|
| Nome | d (cm) | Quantidade |
| C30 | 30.00 | 30 |
| C40 | 40.00 | 3 |

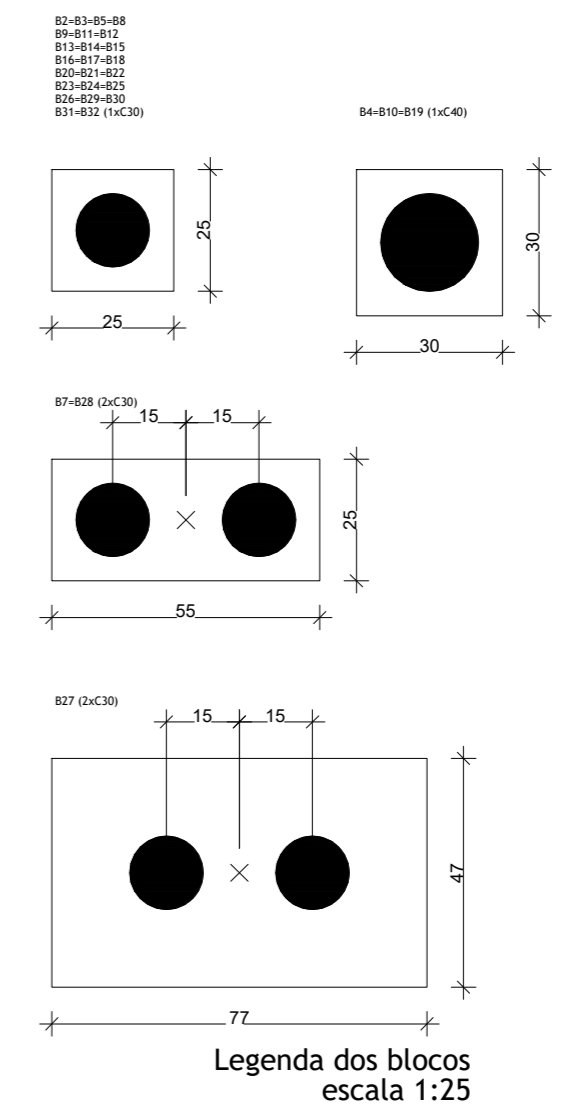


| REVISÃO | DESCRIÇÃO | DATA | VISTO |
|---------|-----------|------|-------|
| | | | |
| | | | |

OBRA/SERVIÇO: Planta de Locação de Estacas e Blocos

ENDEREÇO: Rua Ceci Leite Costa, Bairro Santo Antônio, Taquari/RS

TÍTULO: Centro Especial de Amparo à Criança e ao Adolescente - CEACAT

| | | |
|---|--|---|
|  | PROPRIETÁRIO: PREFEITURA DE TAQUARI | PRANCHA Nº: EST. 01/20 |
| | RESPONSÁVEL TÉCNICO PELO PROJETO ESTRUTURAL: SÉRGIO VINÍCIUS NOSCHANG - ENG. CIVIL - CREA RS152282 | |

| | | | |
|-----------------------|--------|------------|---------|
| 239,56 m ² | 1/50 | Julho/2023 | 0 |
| ÁREA | ESCALA | DATA | REVISÃO |

Planta de locação escala 1:50