




V1
ESC 1:50

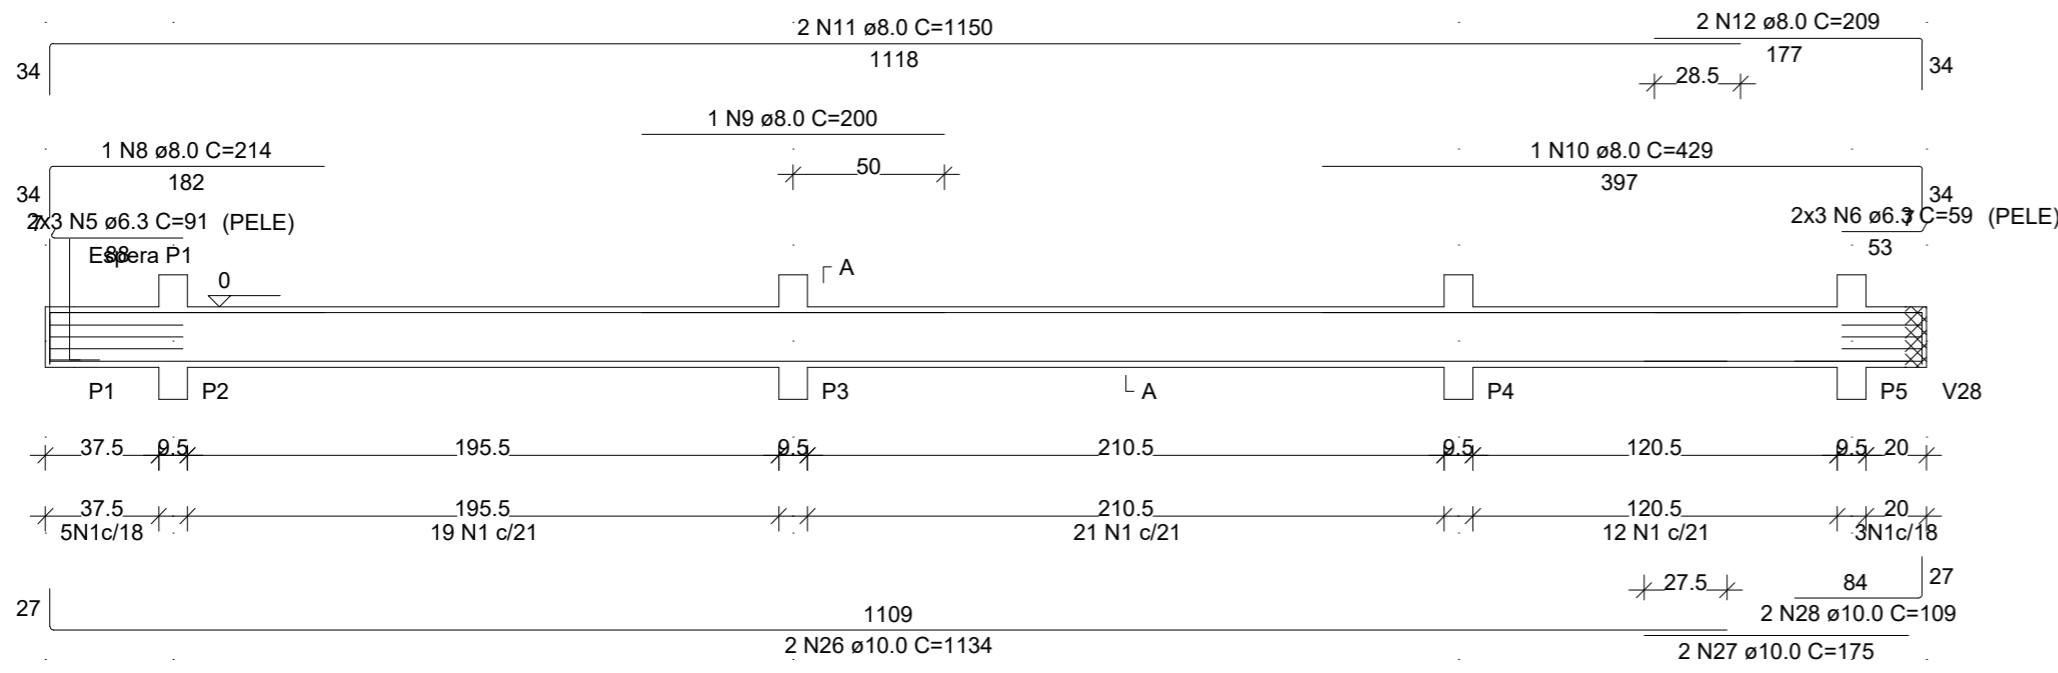


SEÇÃO A-A
ESC 1:25

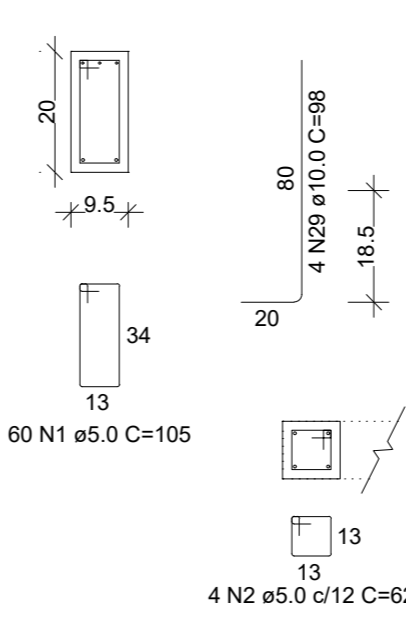


ESPERA P1
ESC 1:25

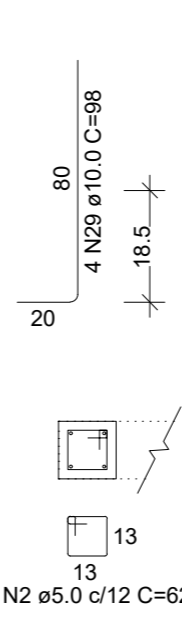

V2
ESC 1:50

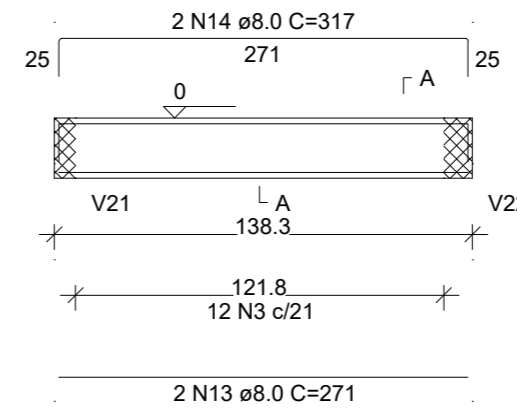


SEÇÃO A-A
ESC 1:25

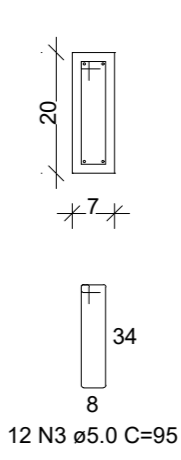


RELAÇÃO DO AÇO

AÇO	N	DIAM (mm)	QUANT	C.UNIT (cm)	C.TOTAL (cm)
CA60	1	5.0	161	105	16905
	2	5.0	8	62	496
	3	5.0	28	95	2660
	4	5.0	17	85	1445
CA50	5	6.3	6	91	546
	6	6.3	12	59	708
	7	6.3	6	131	786
	8	8.0	1	214	214
	9	8.0	1	200	200
	10	8.0	1	429	429
	11	8.0	2	1150	2300
	12	8.0	2	209	418
	13	8.0	2	271	542
	14	8.0	2	317	634
	15	8.0	1	423	423
	16	8.0	1	175	175
	17	8.0	2	898	1796
	18	8.0	1	165	165
	19	8.0	2	464	928
	20	8.0	3	107	321
	21	8.0	2	348	696
	22	8.0	2	394	788
	23	8.0	2	84	168
	24	8.0	2	210	420
	25	8.0	2	907	1814
	26	10.0	2	1134	2268
	27	10.0	2	175	350
	28	10.0	2	109	218
	29	10.0	8	98	784
	30	10.0	2	1172	2344
	31	10.0	2	332	664
	32	10.0	2	302	604
	33	10.0	2	893	1786


V3
ESC 1:50

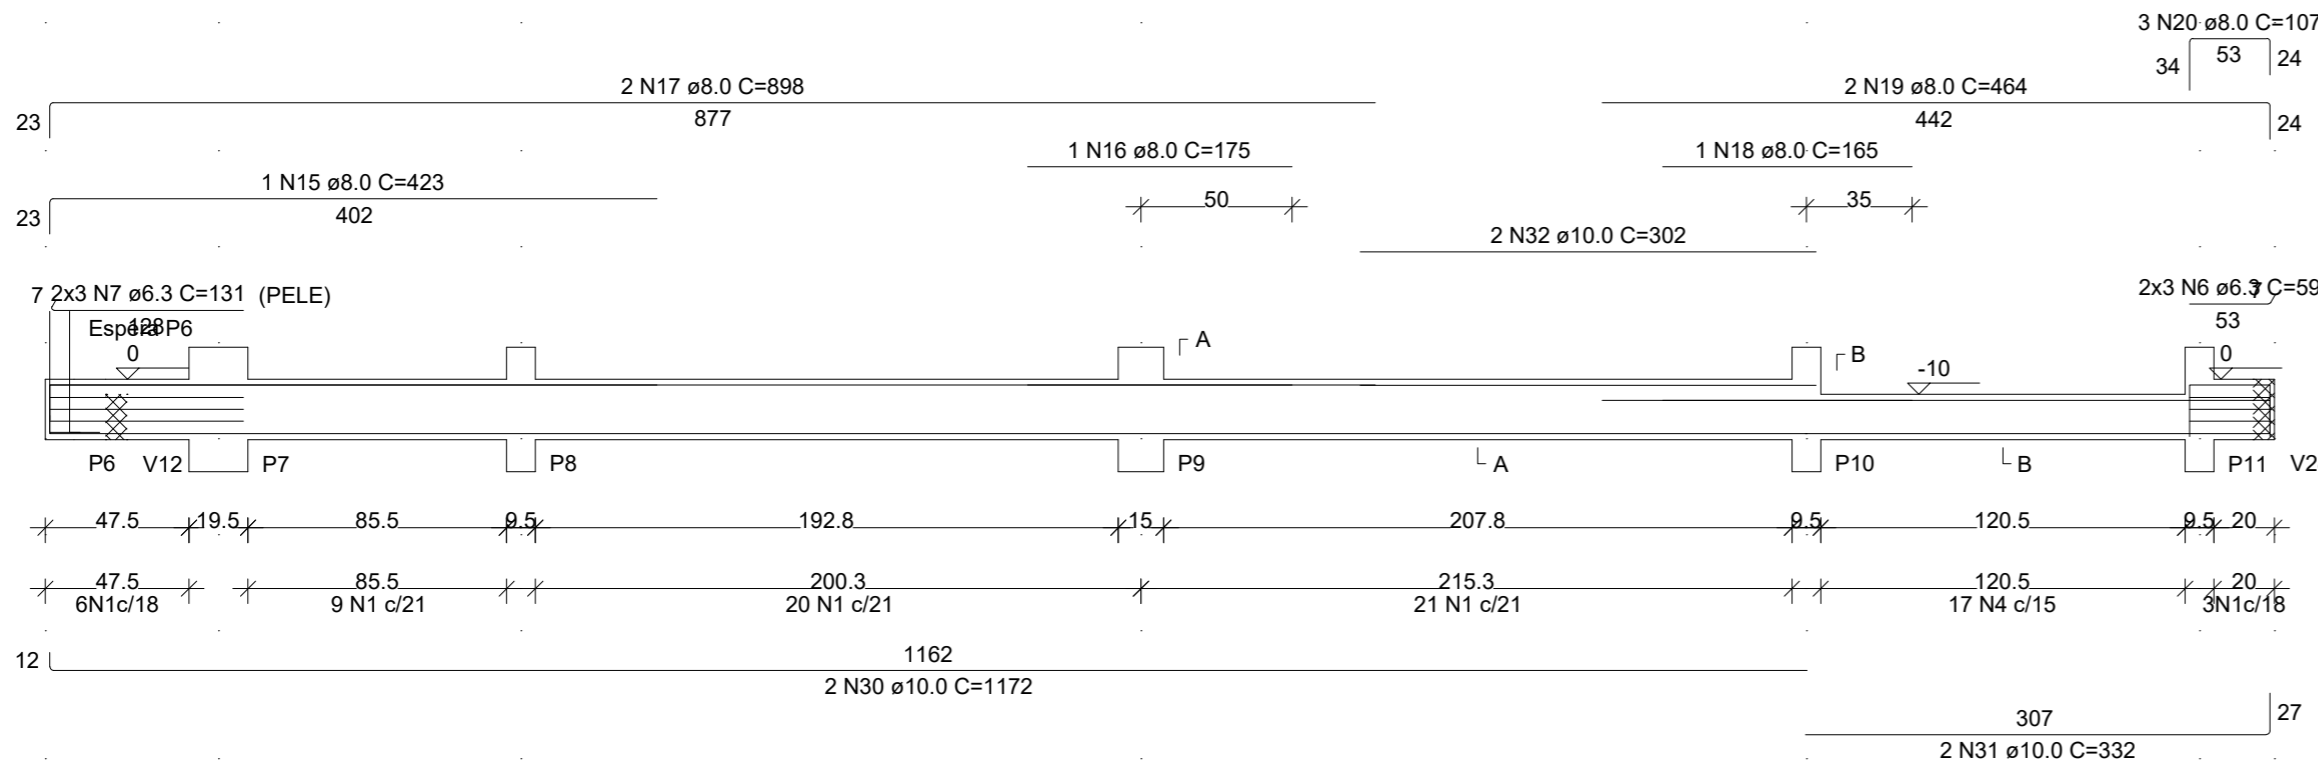


SEÇÃO A-A
ESC 1:25

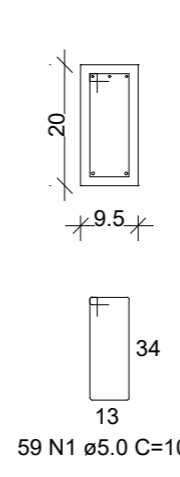

SEÇÃO B-B
ESC 1:25

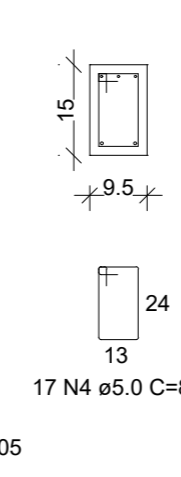

ESPERA P6
ESC 1:25

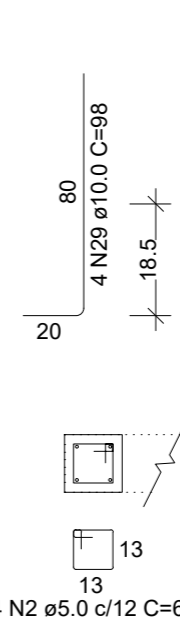

RESUMO DO AÇO


AÇO	DIAM (mm)	C.TOTAL (m)	QUANT + 0% (Barras)	PESO + 0% (kg)
CA50	6.3	20.4	2	5
	8.0	124.3	11	49.1
	10.0	90.2	8	55.6
CA60	5.0	215.1	-	33.2
PESO TOTAL (kg)				
CA50				109.6
CA60				33.2

Volume de concreto (C-25) = 2.86 m³
Área de forma = 38.53 m²


V4
ESC 1:50




SEÇÃO A-A
ESC 1:25

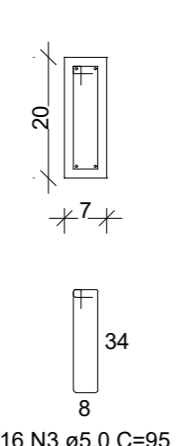

V5
ESC 1:50

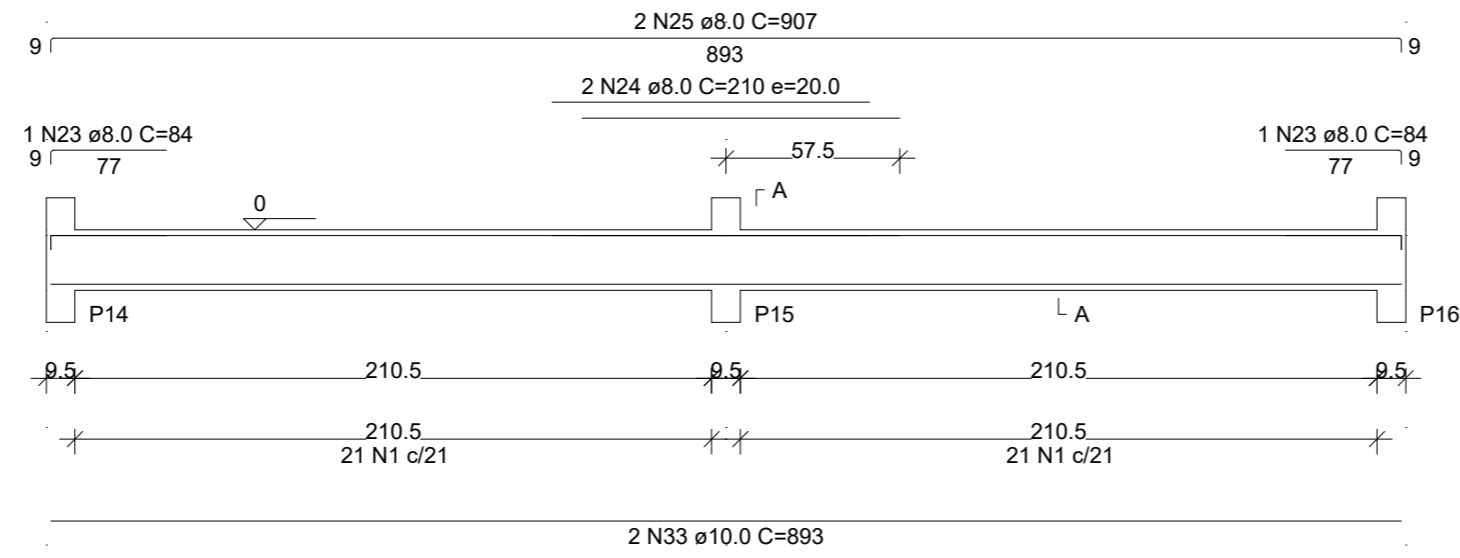


SEÇÃO A-A
ESC 1:25

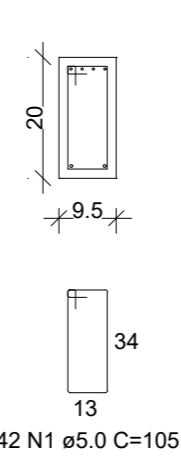

REVISÃO	DESCRIÇÃO	DATA	VISTO
01	AJUSTE DE PLANILHAS DE QUANTITATIVOS	28/05/2021	OK

OBRA/SERVIÇO: Detalhamento de Vigas - Térreo
ENDEREÇO: Rua Ceci Leite Costa, Bairro Santo Antônio, Taquari/RS
TÍTULO: Centro Especial de Amparo à Criança e ao Adolescente - CEACAT

	PROPRIETÁRIO: PREFEITURA DE TAQUARI	PRANCHA Nº: EST. 04/20
	RESPONSÁVEL TÉCNICO PELO PROJETO ESTRUTURAL: SÉRGIO VINÍCIUS NOSCHANG - ENG. CIVIL - CREA RS152282	
239,56 m² ÁREA	1/50 ESCALA	Julho/2023 DATA
		0 REVISÃO