


**FACHADA PRINCIPAL**  
ESC.: 1/50

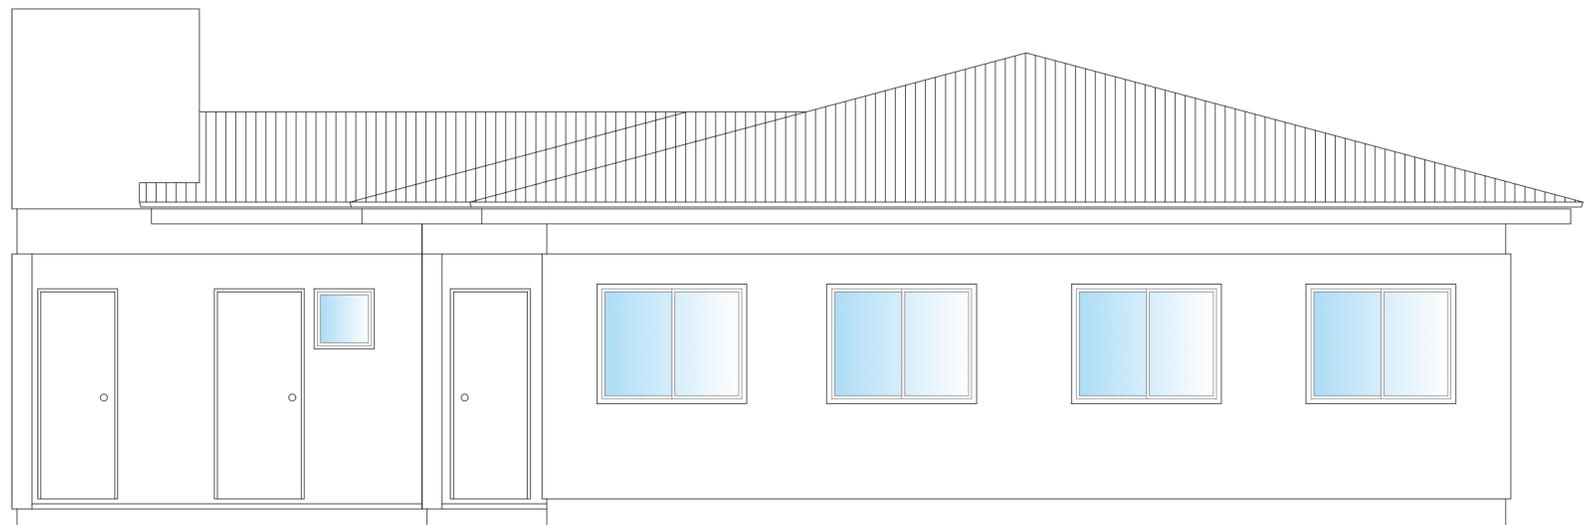

**FACHADA LATERAL**  
ESC.: 1/50

REVISÃO	DESCRIÇÃO	DATA

OBRA/SERVIÇO:  
Fachadas

ENDEREÇO: Rodovia VRS 868, Taquari/RS

TÍTULO: Conclusão Ampliação EMEF Timótheo Junqueira dos Santos



PROPRIETÁRIO:  
PREFEITURA DE TAQUARI

RESPONSÁVEL TÉCNICO PELO PROJETO  
SÉRGIO VINÍCIUS NOSCHANG - ENG. CIVIL - CREA RS152282

PRANCHA Nº:  
**ARQ**  
04/06

187,10 m <sup>2</sup> ÁREA	1/50 ESCALA	Agosto/2023 DATA	0 REVISÃO
-------------------------------	----------------	---------------------	--------------