



Planta Baixa
S/Escala


CORTE AA

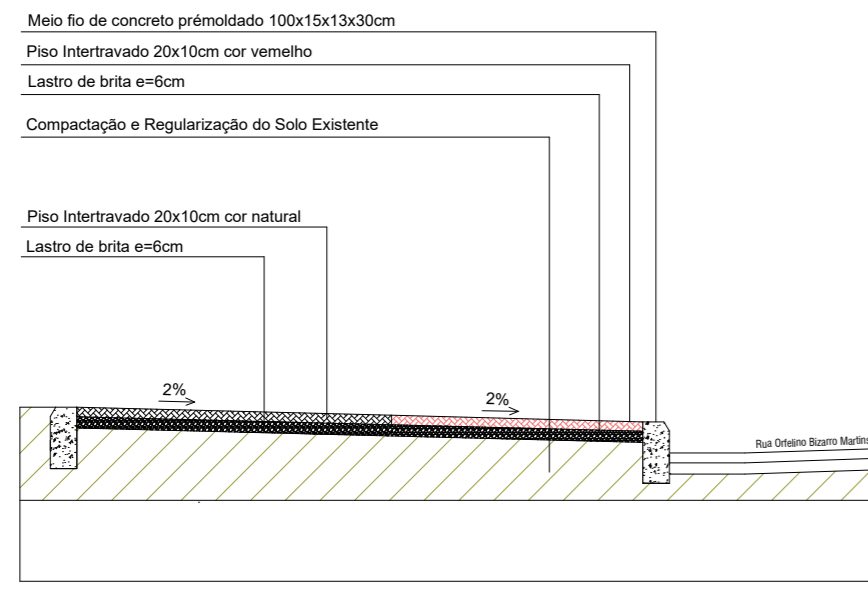


CORTE BB

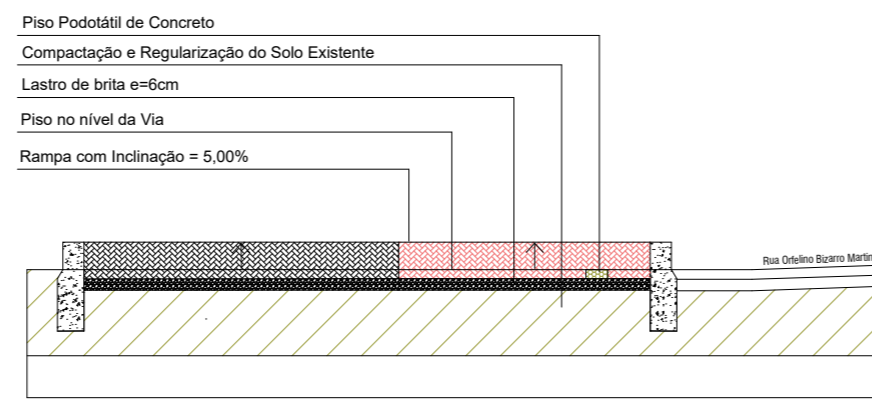

DETALHE 01

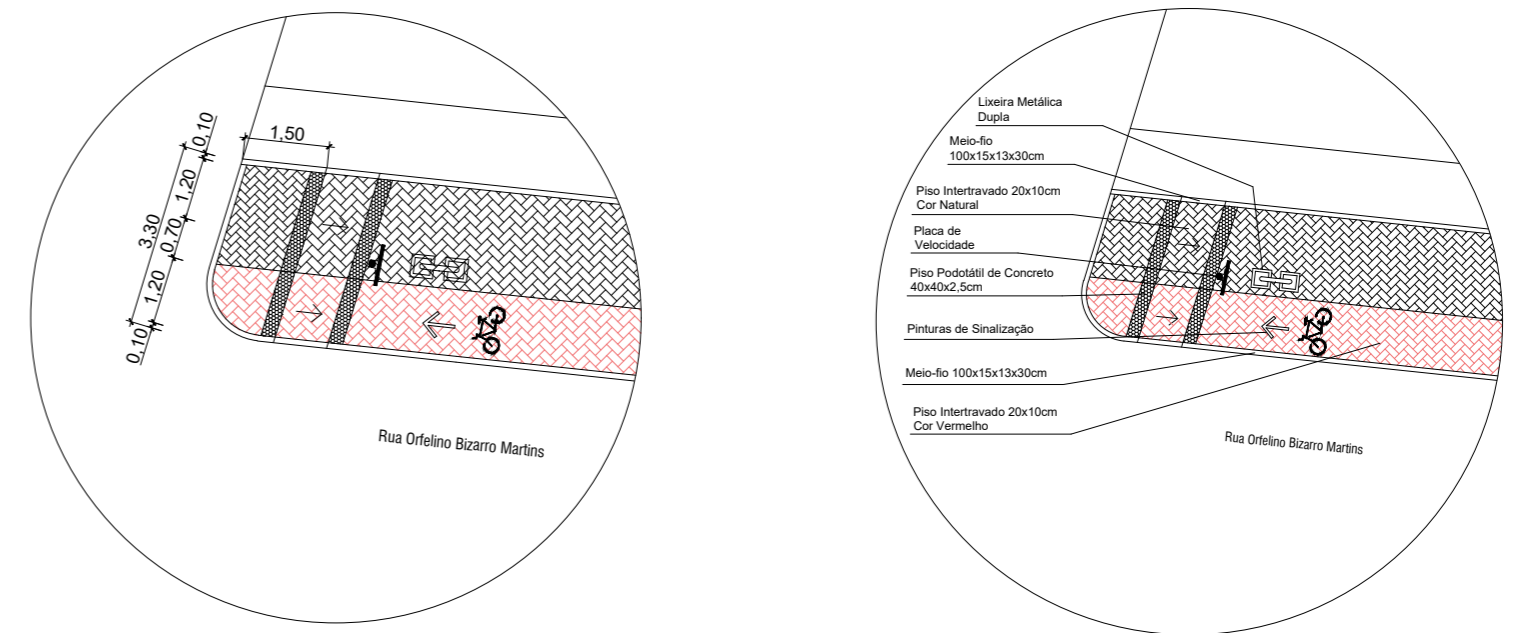

ENTRADA DE VEÍCULOS

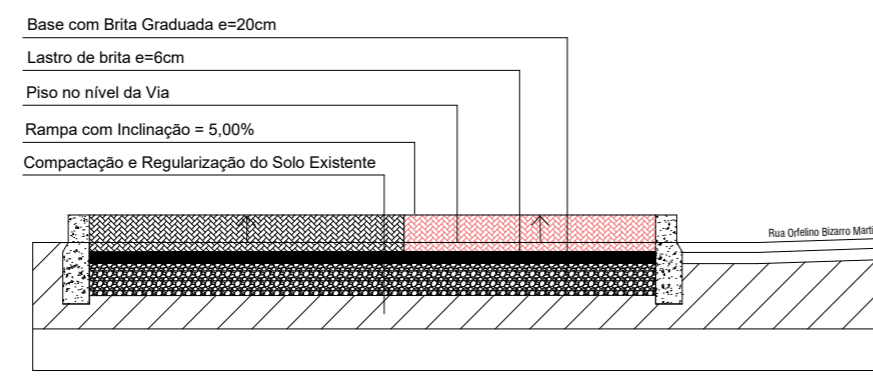

Prefeitura Municipal de Taquari

Departamento de Engenharia & Arquitetura

Obra: Pista de Caminhada
Descrição: Projeto Arquitetônico - Planta Baixa
Endereço da obra: Rua Orfelino Bizarro Martins

Data: Abril/2023
Escala: S/ESC
Prancha:

Responsável técnico:
Ivete Kolling - Arquiteta e Urbanista- CAU A95392-0
Área: 3.023,13 m²

02-04