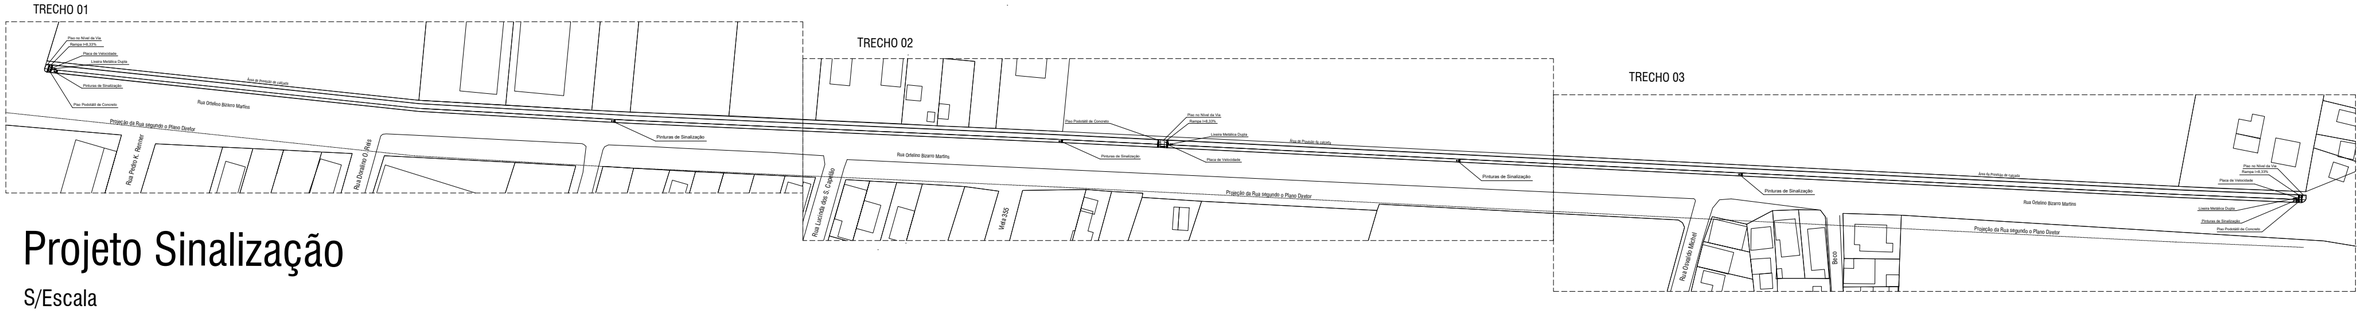

Projeto Sinalização

S/Escala

Prefeitura Municipal de Taquari

Departamento de Engenharia & Arquitetura

Obra: Pista de Caminhada

Descrição: Projeto Sinalização

Endereço da obra: Rua Orfelino Bizarro Martins

Responsável técnico:
Eng. Civil Sérgio Vinícius Noschang CREA - 152.282-D

Área: 3.023,13 m²

Data: Abril/2023

Escala: S/ESC

Prancha: 04-04