

MAPA DE SITUAÇÃO E LOCALIZAÇÃO

RUA OSCAR TEIXEIRA

TAQUARI/RS



OBRA/SERVIÇO:
Projeto de pavimentação, drenagem, acessibilidade e sinalização

ENDEREÇO: Rua Oscar Teixeira

TÍTULO: MAPA DE SITUAÇÃO E LOCALIZAÇÃO



PROPRIETÁRIO:

PREFEITURA DE TAQUARI

RESPONSÁVEL TÉCNICO

SÉRGIO VINÍCIUS NOSCHANG - ENG. CIVIL - CREA RS152282


PRANCHA Nº:
ML
01/01

537,16 m²
ÁREA

S/Escala
ESCALA


Julho/2023
DATA

0
REVISÃO

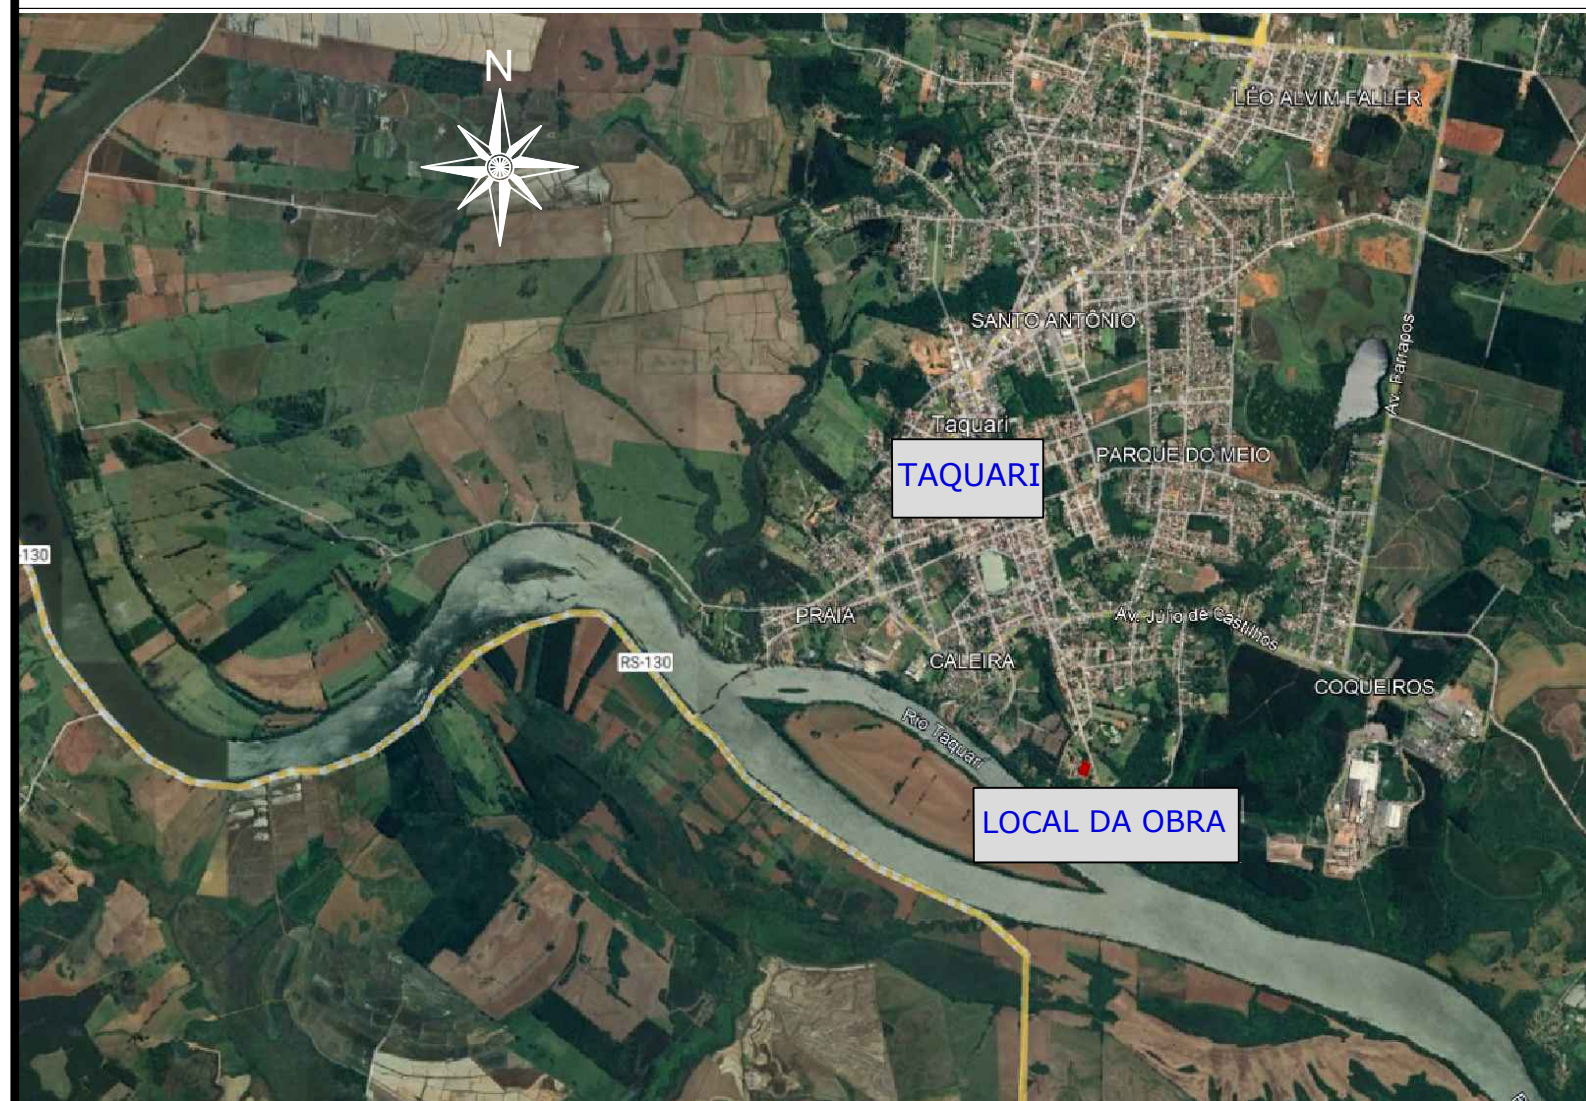

RUA OSCAR TEIXEIRA

LAT.: 29°48'41.87"S
LONG.: 51°51'36.66"O

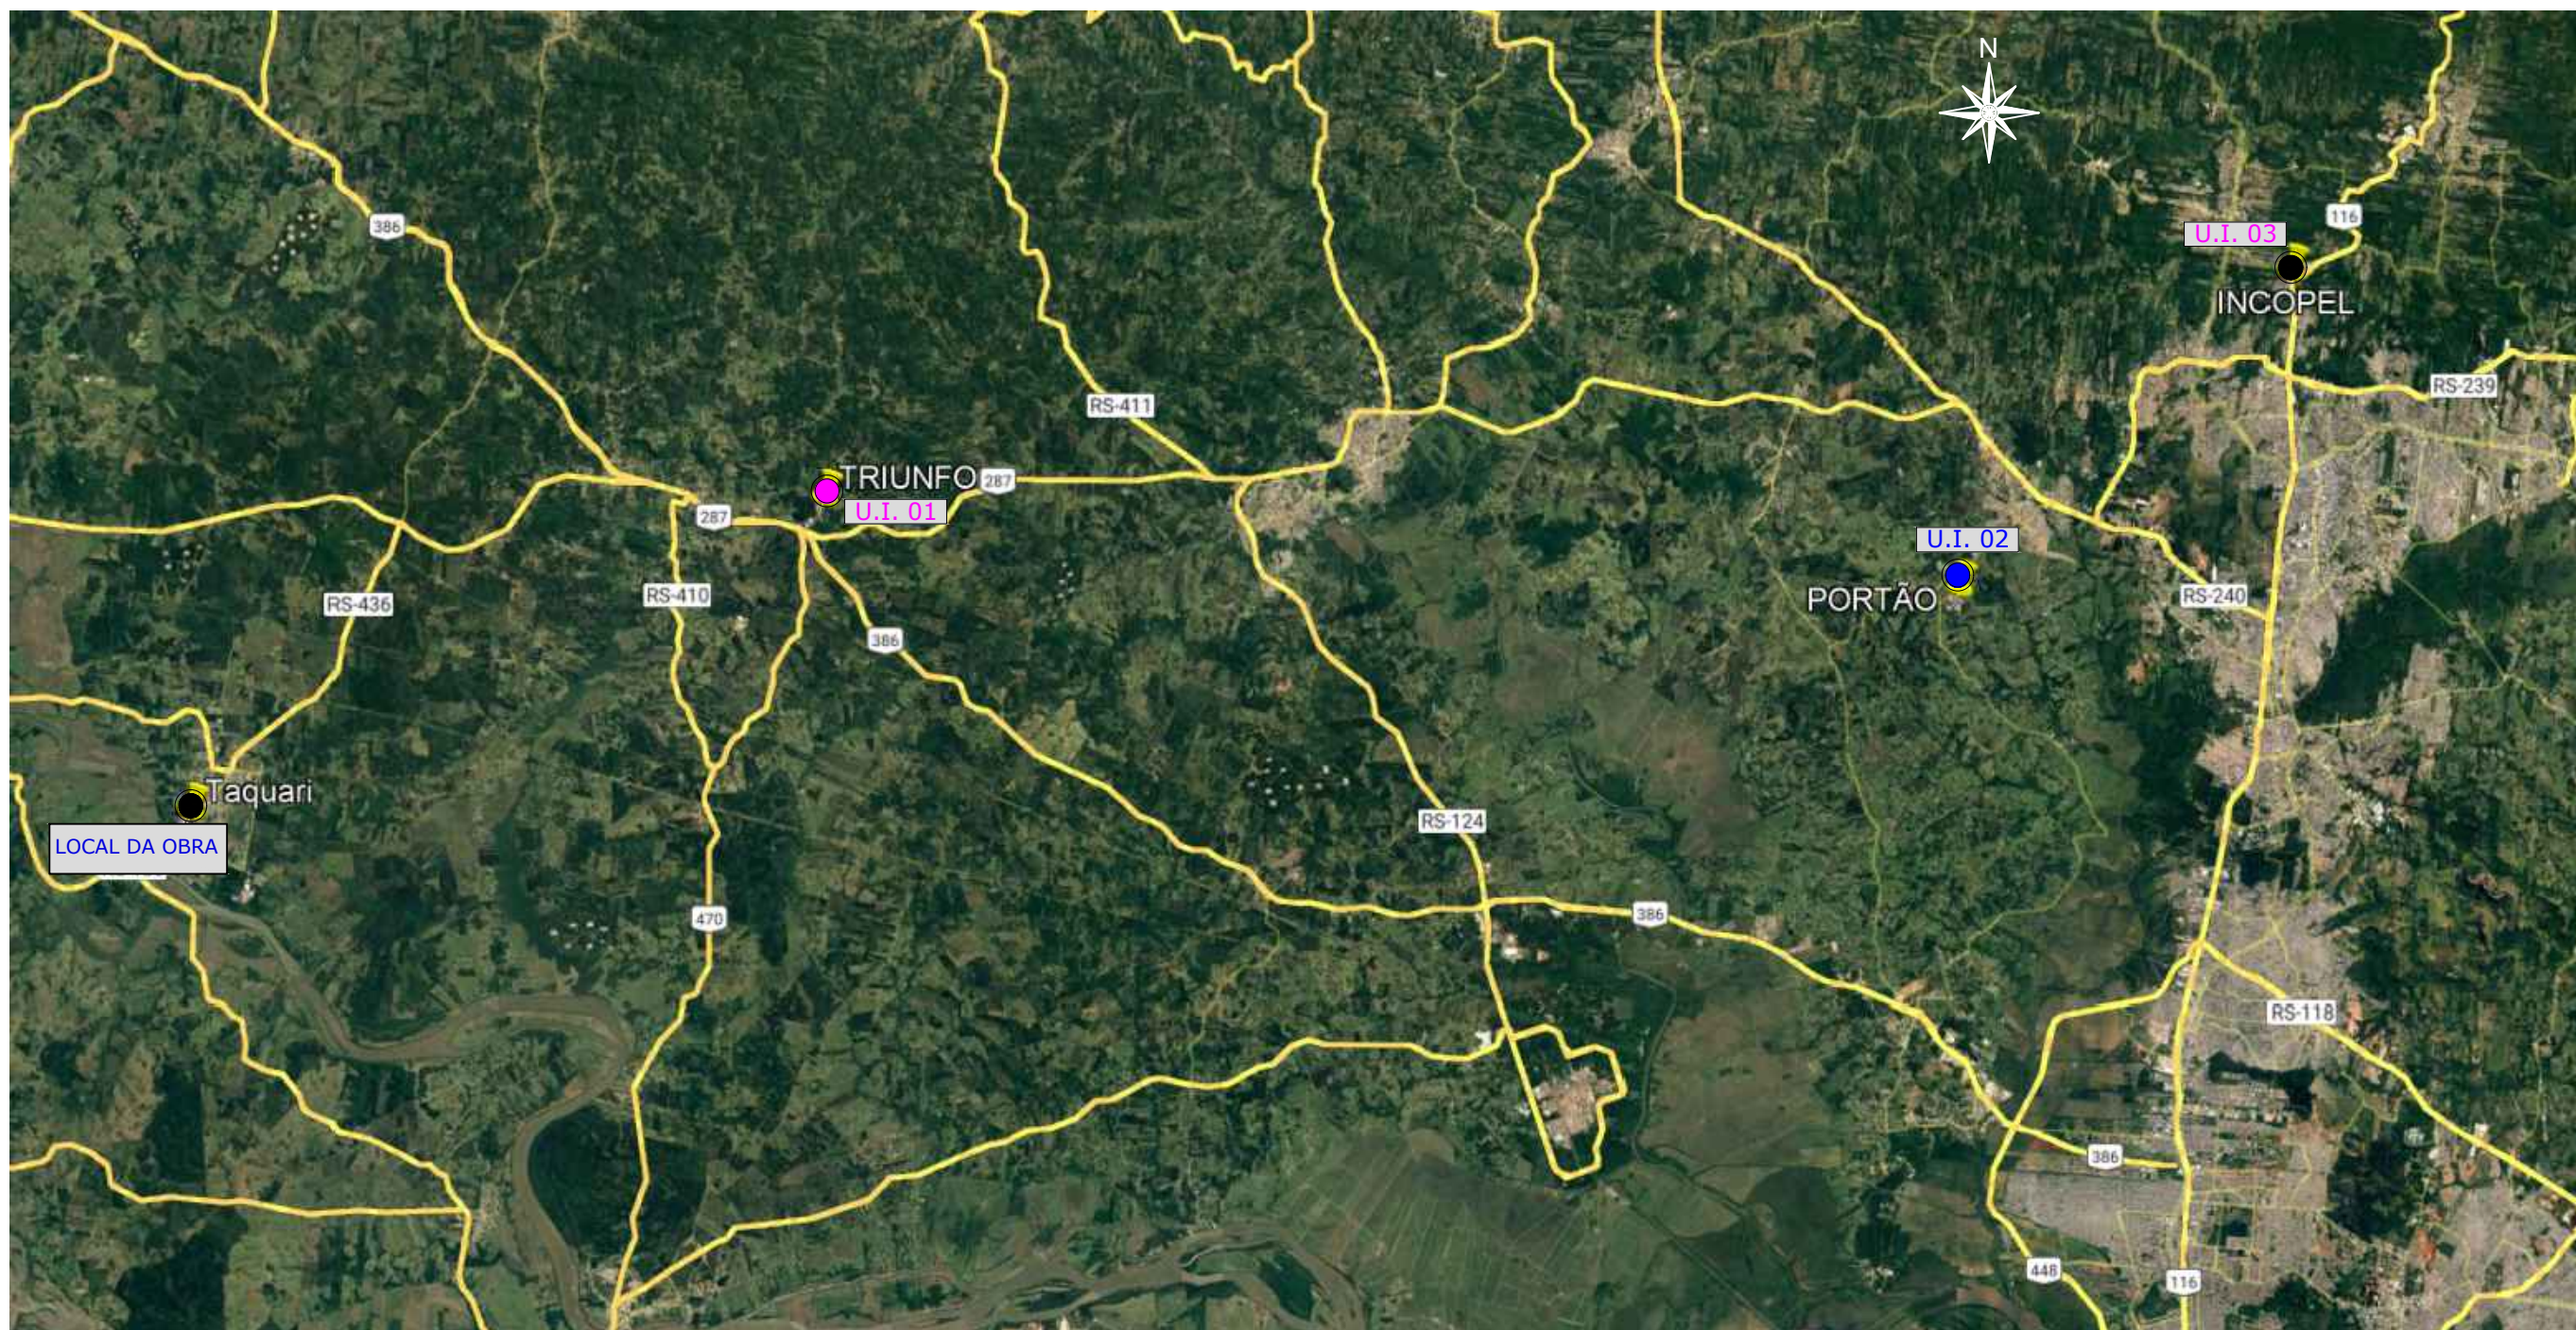

OBRA/SERVIÇO:
Projeto de pavimentação, drenagem, acessibilidade e sinalização

ENDEREÇO: Rua Oscar Teixeira

TÍTULO: MAPA DE LOCALIZAÇÃO DAS UNIDADES INDUSTRIAIS

LEGENDA:

RUA OSCAR TEIXEIRA

● LAT.: 29°48'41.87"S
LONG.: 51°51'36.66"O

● DMT - Unidade Industrial (Material pétreo)
Opção escolhida pela mediana

● DMT - Unidade Industrial (Material pétreo)
Demais opções disponíveis

UNIDADE INDUSTRIAL	MATERIAL	DMT (km)	ORIGEM	DESTINO	COORD. GEOGRÁFICA
01	MAT. PÉTREO	31,00	TRIUNFO/RS	CANTEIRO	LAT.: 29°42'6.03"S LONG.: 51°38'54.03"O
02	MAT. PÉTREO	79,00	PORTÃO/RS	CANTEIRO	LAT.: 29°43'37.14"S LONG.: 51°15'28.73"O
03	MAT. PÉTREO	97,00	ESTÂNCIA VELHA/RS	CANTEIRO	LAT.: 29°37'58.31"S LONG.: 51°08'44.47"O

* DMT escolhida para utilização no orçamento, através da mediana da opções disponíveis na região.



PROPRIETÁRIO:

PREFEITURA DE TAQUARI

RESPONSÁVEL TÉCNICO PELO PROJETO

SÉRGIO VINÍCIUS NOSCHANG - ENG. CIVIL - CREA RS152282

PRANCHA Nº:
ML
02/02


537,16 m²
ÁREA

S/Escala
ESCALA

Julho/2023
DATA

0
REVISÃO

PERFIL LONGITUDINAL
Escala Vertical: 1/50

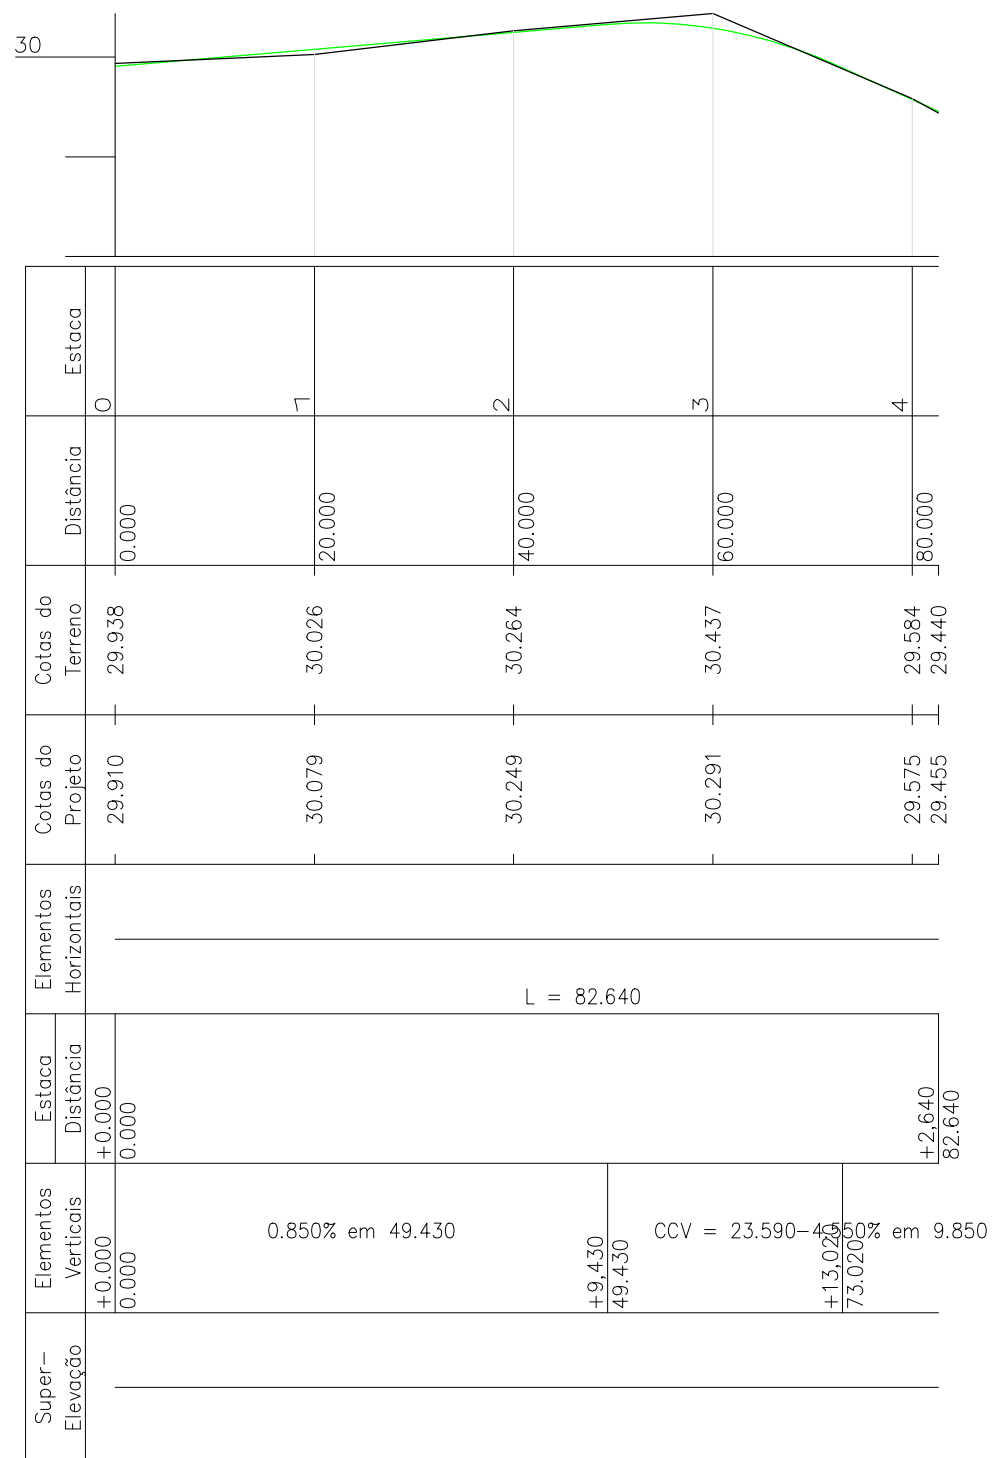

LEGENDA	
	TERRENO NATURAL
	EIXO PROJETADO

OBRA/SERVIÇO:
Projeto de pavimentação, drenagem, acessibilidade e sinalização

ENDEREÇO: Rua Oscar Teixeira

TÍTULO: PROJETO GEOMÉTRICO PERFIL LONGITUDINAL



PROPRIETÁRIO:

PREFEITURA DE TAQUARI

RESPONSÁVEL TÉCNICO PELO PROJETO

SÉRGIO VINÍCIUS NOSCHANG - ENG. CIVIL - CREA RS152282

PRANCHA Nº:

PE
01/01

537,16 m²
ÁREA

Indicada
ESCALA

Julho/2023
DATA







0
REVISÃO

SEÇÕES TRANSVERSAIS - 01

LEGENDA	
	TERRENO NATURAL
	EIXO PROJETADO

OBSERVAÇÕES:

- ESTAQUEAMENTO DE 20 EM 20m;
- CASO NECESSÁRIO, AJUSTAR TRAÇADO, PERFIL E SEÇÕES CONFORME CONDICIONANTES LOCAIS, SEM PREJUÍZO AO PROJETO;
- DURANTE A OBRA PERMITIR ACESSO ÀS PROPRIEDADES;
- CONFERIR SERVIÇOS NO LOCAL E PROJETO.

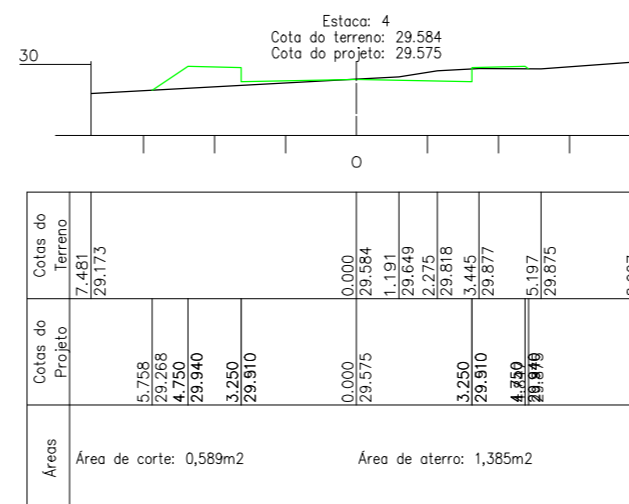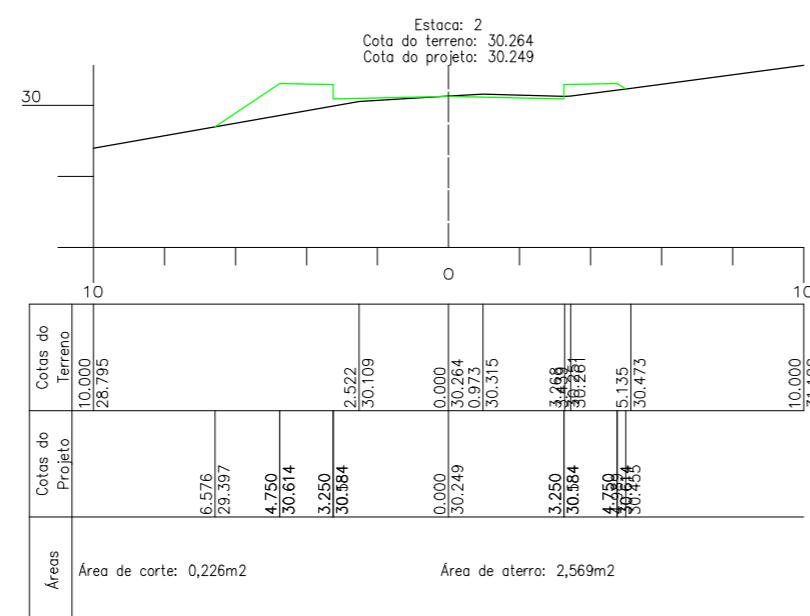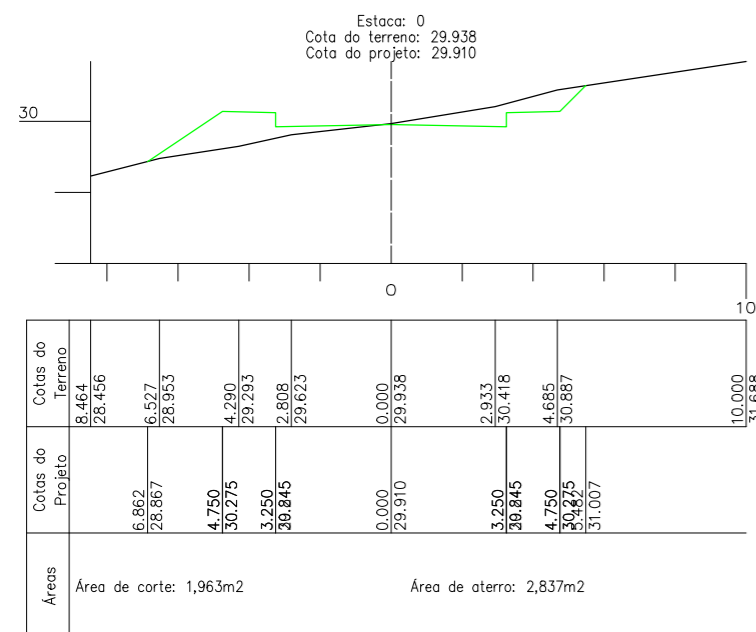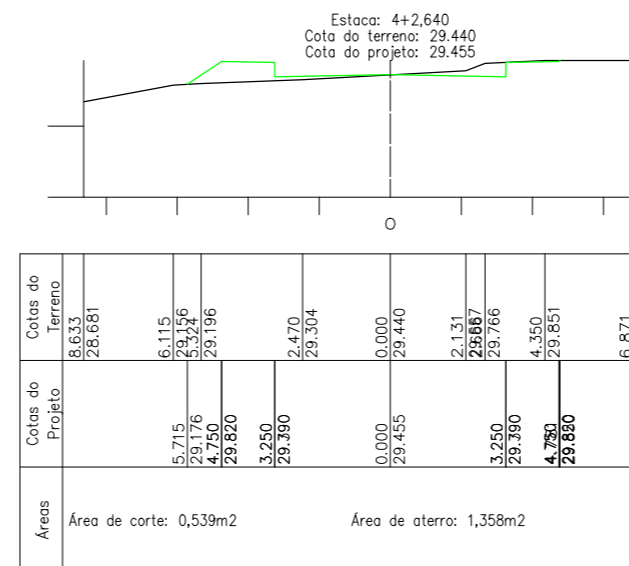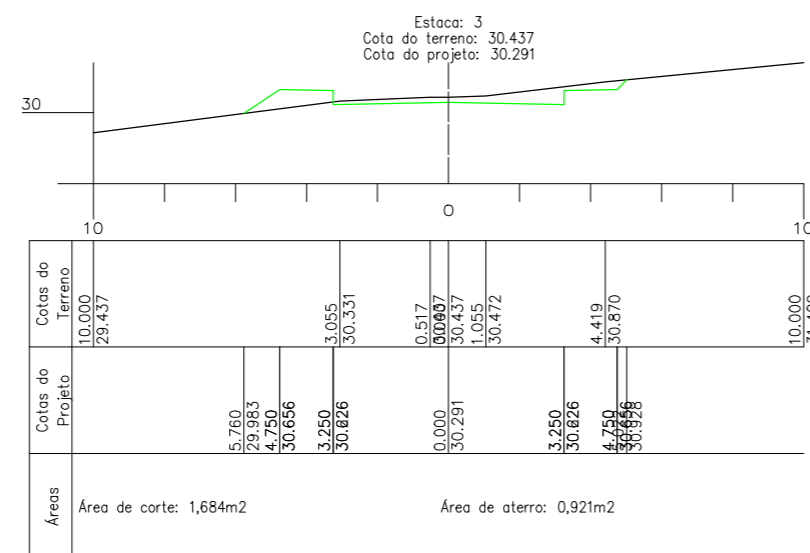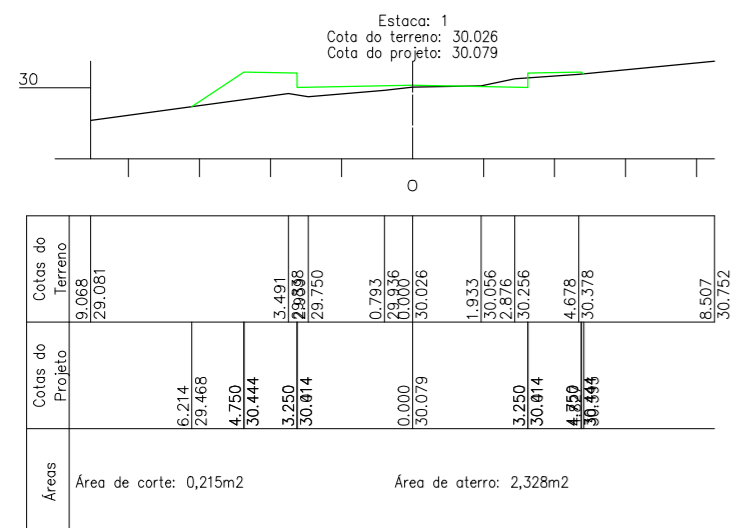

OBRA/SERVIÇO:
Projeto de pavimentação, drenagem, acessibilidade e sinalização

ENDEREÇO: Rua Oscar Teixeira

TÍTULO: PROJETO GEOMÉTRICO SEÇÕES TRANSVERSAIS



PROPRIETÁRIO:
PREFEITURA DE TAQUARI


RESPONSÁVEL TÉCNICO PELO PROJETO
SÉRGIO VINÍCIUS NOSCHANG - ENG. CIVIL - CREA RS152282

PRANCHA Nº:

ST
01/01

537,16 m ² ÁREA	S/Escala ESCALA	Julho/2023 DATA	0 REVISÃO
-------------------------------	--------------------	--------------------	--------------

PLANTA GERAL

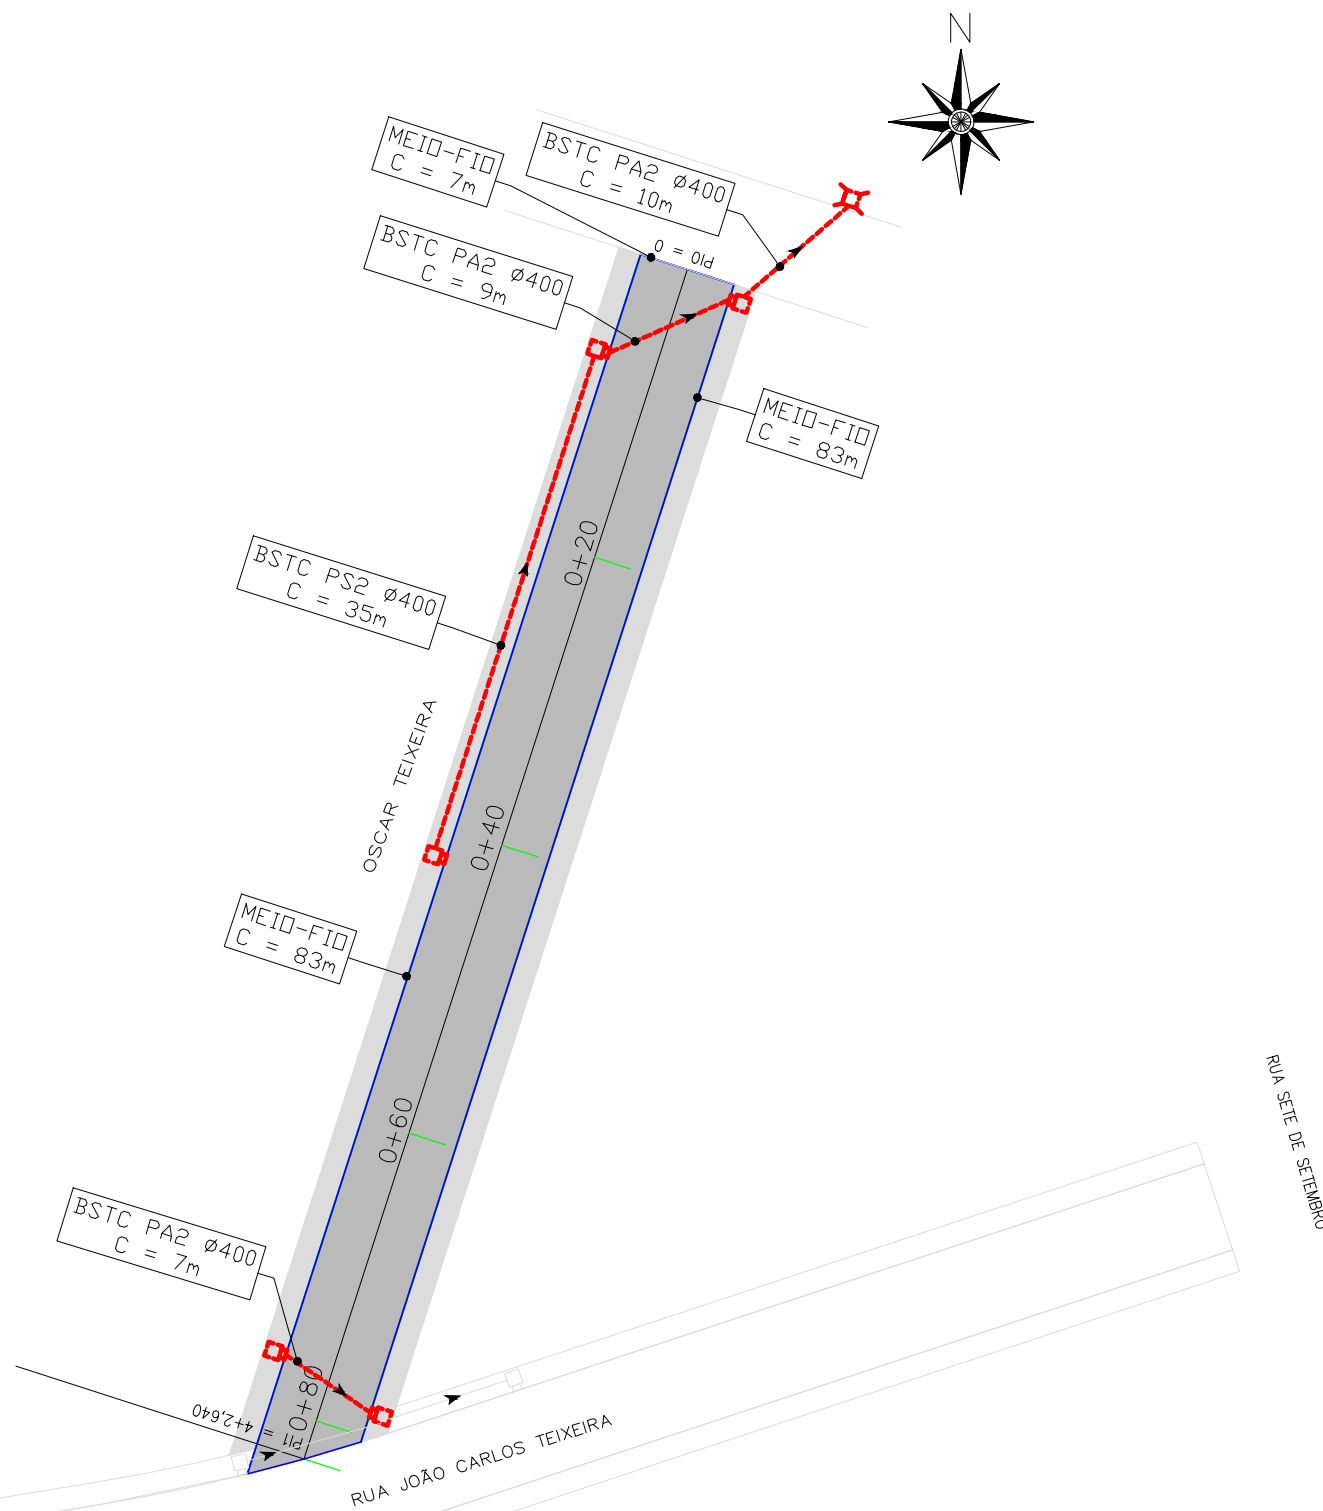

LEGENDA			
EXISTENTE		PROJETADO	
	CERCAS/MURDOS		EIXO
	POSTES		ESTACAS
	MEIO-FIO		MEIO-FIO
	CURVAS DE NÍVEL		TUBO Ø400mm
	TUBO Ø400mm		CAIXA DE INSPEÇÃO
	TUBO Ø800mm		CAIXA + BL
	ACESSOS		BOCA DE BUEIRO Ø 400/600mm

QUANTITATIVOS	CANALIZAÇÃO (m)	
	PA2	PS2
DISPOSITIVOS (un)		
Boca de bueiro Ø400mm	26,00	35,00
Caixa de passagem		
Caixa + BL		

OBRA/SERVIÇO:
Projeto de pavimentação, drenagem, acessibilidade e sinalização

ENDEREÇO: Rua Oscar Teixeira

TÍTULO: PROJETO DE DRENAGEM PLANTA GERAL



PROPRIETÁRIO:
PREFEITURA DE TAQUARI

RESPONSÁVEL TÉCNICO PELO PROJETO DE DRENAGEM
SÉRGIO VINÍCIUS NOSCHANG - ENG. CIVIL - CREA RS152282

PRANCHA Nº:
DR
01/04

537,16 m²
ÁREA

1/500
ESCALA

Julho/2023
DATA



0
REVISÃO

CAIXA DE PASSAGEM

COTAS EM CENTÍMETROS

PLANTA BAIXA

CORTE TRANSVERSAL

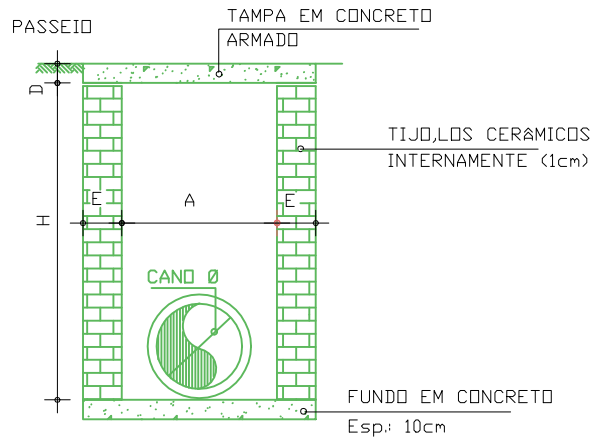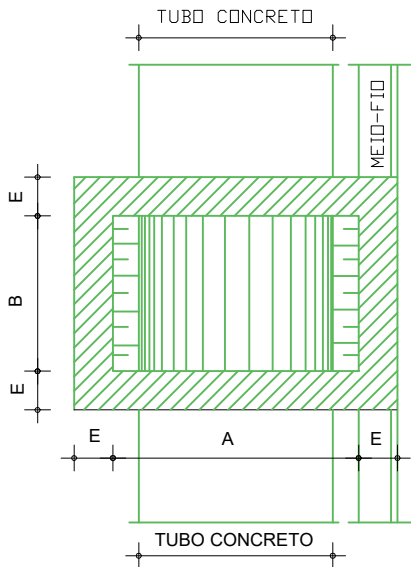


Tipo	H	A	B	E	D
CAIXA Ø40	80	60	60	20	15

*OBS.: NA ARMAÇÃO DA TAMPA UTILIZAR FERRAGEM 6,3mm A CADA 10cm (2x)

CANALIZAÇÃO

COTAS EM CENTÍMETROS

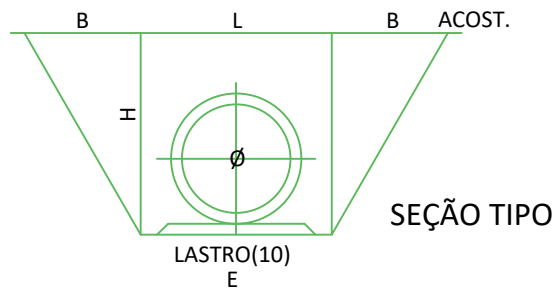

TUBO	L	H	E	B
Ø 40	110	120	70	-

OBRA/SERVIÇO:

Projeto de pavimentação, drenagem, acessibilidade e sinalização

ENDEREÇO: Rua Oscar Teixeira

TÍTULO: PROJETO DE DRENAGEM DETALHAMENTO



PROPRIETÁRIO:

PREFEITURA DE TAQUARI

RESPONSÁVEL TÉCNICO PELO PROJETO DE DRENAGEM

SÉRGIO VINÍCIUS NOSCHANG - ENG. CIVIL - CREA RS152282

PRANCHA Nº:

DR
02/04

537,16 m²
ÁREA

S/Escala
ESCALA


Julho/2023
DATA

0
REVISÃO

MEIO-FIO DE CONCRETO

COTAS EM CENTÍMETROS


MEIO-FIO TIPO BOCA DE LOBO

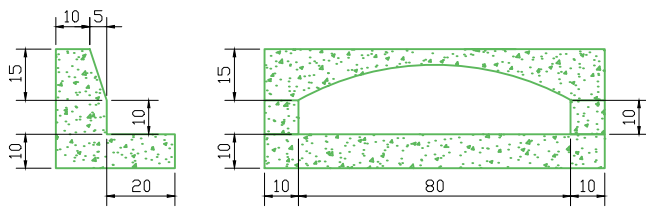

Vista lateral

Vista frontal do espelho


MEIO-FIO DE CONCRETO PRÉ-MOLDADO

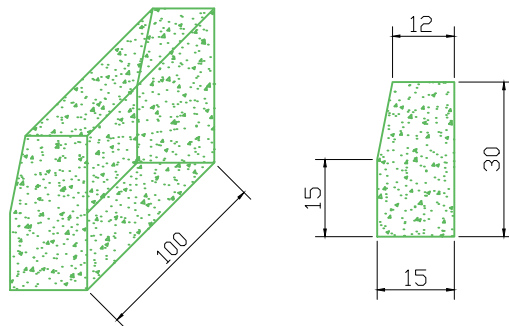


BOCA DE BUEIRO

COTAS EM CENTÍMETROS

PLANTA BAIXA

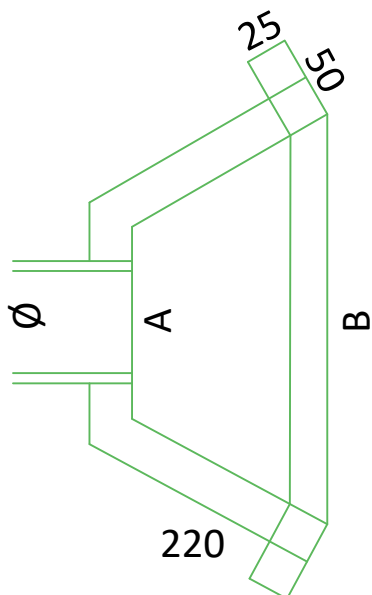

CORTE LATERAL

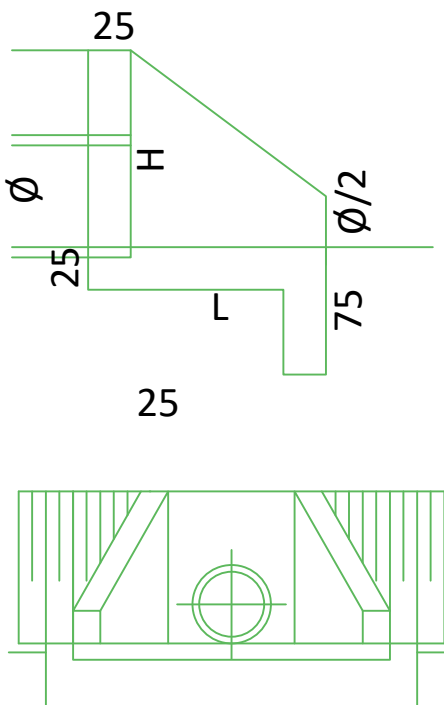

VISTA

ALA	H	L	A	B
ALA Ø40/60	120	90	120	220

OBRA/SERVIÇO:

Projeto de pavimentação, drenagem, acessibilidade e sinalização

ENDEREÇO: Rua Oscar Teixeira

TÍTULO: PROJETO DE DRENAGEM DETALHAMENTO



PROPRIETÁRIO:

PREFEITURA DE TAQUARI

RESPONSÁVEL TÉCNICO PELO PROJETO DE DRENAGEM

SÉRGIO VINÍCIUS NOSCHANG - ENG. CIVIL - CREA RS152282

PRANCHA Nº:

DR
04/04


537,16 m²
ÁREA

S/Escala
ESCALA

Julho/2023
DATA

0
REVISÃO

CAIXA DE INSPEÇÃO + BOCA DE LOBO

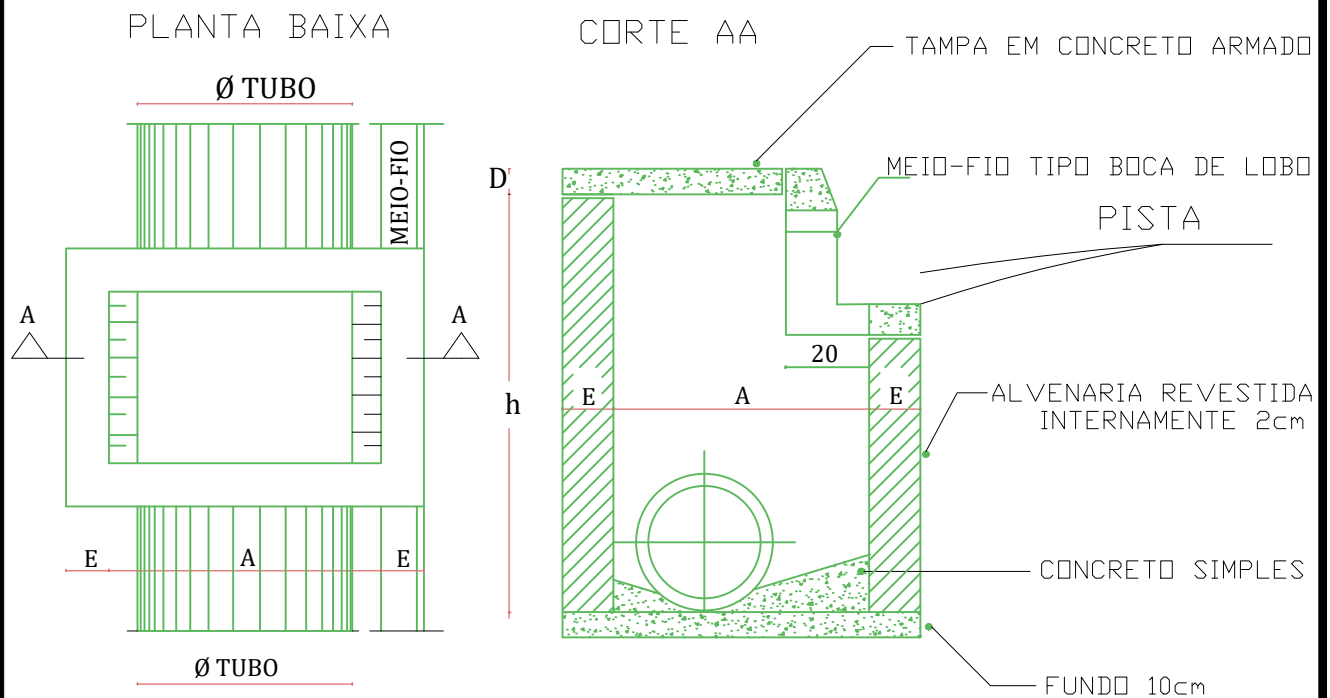

CAIXA CI + BL - DIMENSIONAMENTO

Ø TUBO	h		A	B	E	D
	Min.	Máx.				
TIPO 1 - CI + BL - Ø 40	130	150	80	80	20	8

*OBS.: TODAS AS DIMENSÕES DO QUADRO ACIMA ESTÃO EM CENTÍMETROS.

*OBS.: NA ARMAÇÃO DA TAMPA UTILIZAR FERRAGEM 6,3mm A CADA 10cm (2x)

OBRA/SERVIÇO:

Projeto de pavimentação, drenagem, acessibilidade e sinalização

ENDEREÇO: Rua Oscar Teixeira

TÍTULO: PROJETO DE DRENAGEM DETALHAMENTO



PROPRIETÁRIO:

PREFEITURA DE TAQUARI

RESPONSÁVEL TÉCNICO PELO PROJETO DE DRENAGEM

SÉRGIO VINÍCIUS NOSCHANG - ENG. CIVIL - CREA RS152282

PRANCHA Nº:

DR
03/04


537,16 m²
ÁREA

S/Escala
ESCALA

Julho/2023
DATA

0
REVISÃO

PLANTA GERAL - 01

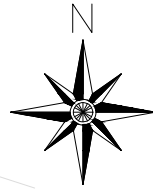

LEGENDAS

	ACESSO
	ESTACAS DE 20 EM 20m
	EIXO
	POSTE
	ÁRVORE

PROJETADO	
	BORDO
	EIXO
	BLOCO CONCRETO INTERTRAVADO (PISTA)

OBSERVAÇÕES:


- ESTAQUEAMENTO DE 20 EM 20m;
- DURANTE A OBRA PERMITIR ACESSO ÀS PROPRIEDADES;
- VER MEMORIAL DESCRITIVO DE PAVIMENTAÇÃO;
- VER RELAÇÃO DOS SERVIÇOS NO ORÇAMENTO;
- CONFERIR SERVIÇOS NO LOCAL E PROJETO.

QUANTITATIVOS:

PISTA (BLOCO DE CONCRETO INTERTRAVADO)
 Extensão = 82,64m
 Largura = 6,50m
 Concordâncias = 0,00m²
 Área (Bloco intertravado) = 537,16m²
 Meio-fio = 173,00m
 Calçada de concreto = 245,00m²


SEÇÃO TIPO

Esc 1:100

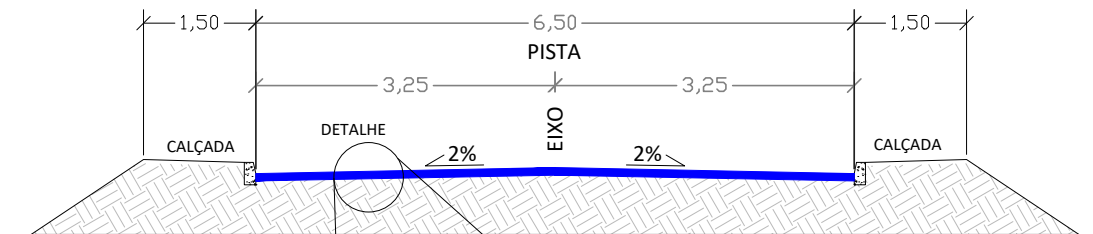

DETALHE

Esc 1:25

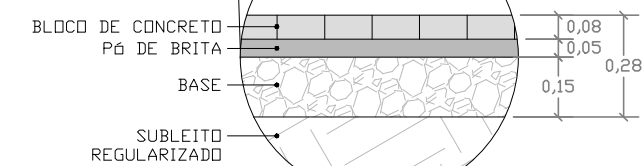

OBRA/SERVIÇO:

Projeto de pavimentação, drenagem, acessibilidade e sinalização

ENDEREÇO:

TÍTULO: PROJETO DE PAVIMENTAÇÃO PLANTA GERAL



PROPRIETÁRIO:

PREFEITURA DE TAQUARI

RESPONSÁVEL TÉCNICO PELO PROJETO DE PAVIMENTAÇÃO

SÉRGIO VINÍCIUS NOSCHANG - ENG. CIVIL - CREA RS152282

PRANCHA Nº:

PA
01/01


537,16 m²
ÁREA

1/500
ESCALA

Julho/2023
DATA

0
REVISÃO

PLANTA GERAL - 01

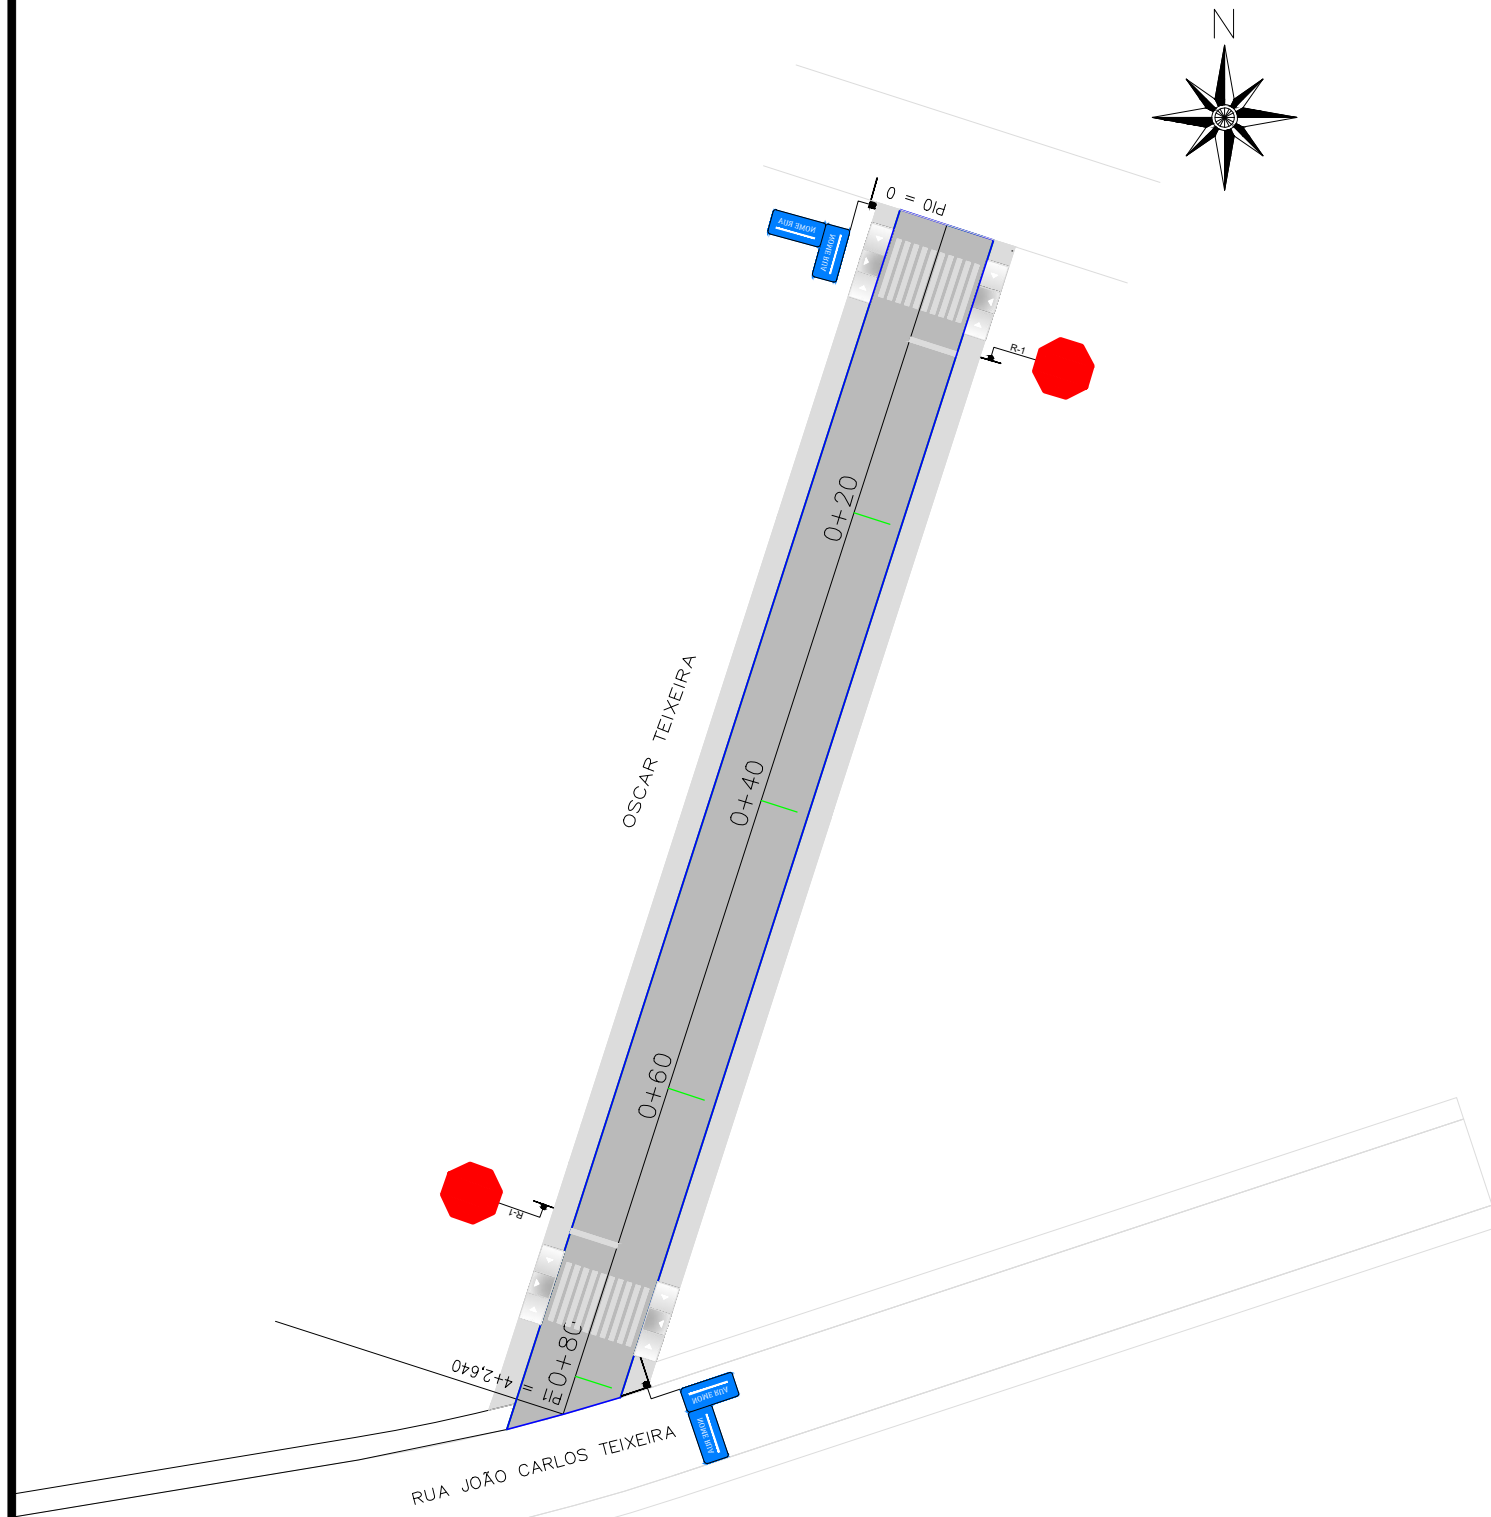

LEGENDAS

	ACESSO
	ESTACAS DE 20 EM 20m
	EIXO
	POSTE
	ÁRVORE

PROJETADO	
	BORDO
	EIXO

OBSERVAÇÕES:

- ESTAQUEAMENTO DE 20 EM 20m;
- ITENS DE SINALIZAÇÃO CONFORME ABNT CONTRAN/DENATRAN;
- VER MEMORIAL DESCRITIVO DE SINALIZAÇÃO;
- VER RELAÇÃO DOS SERVIÇOS NO ORÇAMENTO;
- CONFERIR SERVIÇOS NO LOCAL E PROJETO.

QUANTITATIVOS:

SINALIZAÇÃO HORIZONTAL:

- 8,26m | LINHA DE DIVISÃO DE FLUXOS OPOSTOS (LFO-1), AMARELA COM 10cm
- 24,00m² | FAIXA DE TRAVESSIA DE PEDESTRE (FTP-1), BRANCA 4,00 x 0,30m
- 1,95m² | LINHA DE RETENÇÃO (LRE), BRANCA 3,25 x 0,30 x 2un

SINALIZAÇÃO VERTICAL:

- 02un | PLACA DE REGULAMENTAÇÃO (R-1)
- 04un | PLACA DE IDENTIFICAÇÃO DE RUA
- 04un | RAMPA DE ACESSIBILIDADE

OBRA/SERVIÇO:

Projeto de pavimentação, drenagem, acessibilidade e sinalização

ENDEREÇO:

Rua Oscar Teixeira

TÍTULO: PROJETO DE SINALIZAÇÃO PLANTA GERAL



PROPRIETÁRIO:

PREFEITURA DE TAQUARI

RESPONSÁVEL TÉCNICO PELO PROJETO DE SINALIZAÇÃO

SÉRGIO VINÍCIUS NOSCHANG - ENG. CIVIL - CREA RS152282

PRANCHA Nº:

SI
01/02


537,16 m²
ÁREA

1/500
ESCALA


Julho/2023
DATA

0
REVISÃO

**DETALHES CONSTRUTIVOS
SINALIZAÇÃO VERTICAL**

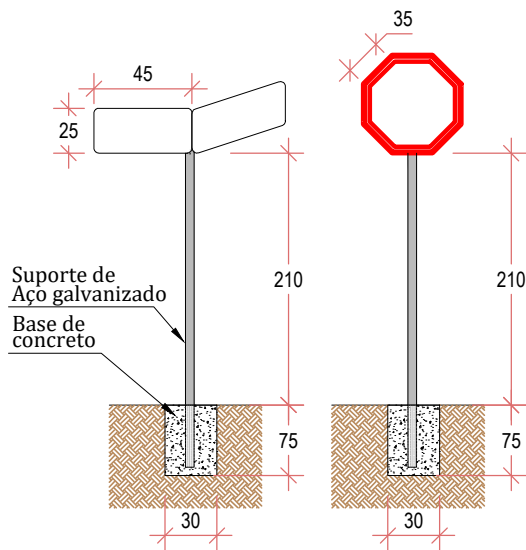


DETALHE DA RAMPA DE ACESSIBILIDADE

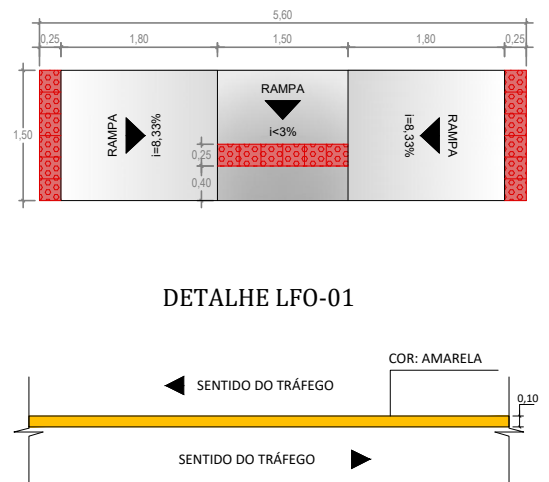

OBS.: TODOS OS CAIBROS PARA FIXAÇÃO DAS PLACAS SERÃO DE AÇO GALVANIZADO.

**DETALHE DA FAIXA DE PEDESTRE (FTP-1)
E LINHA DE RETENÇÃO (LRE)**

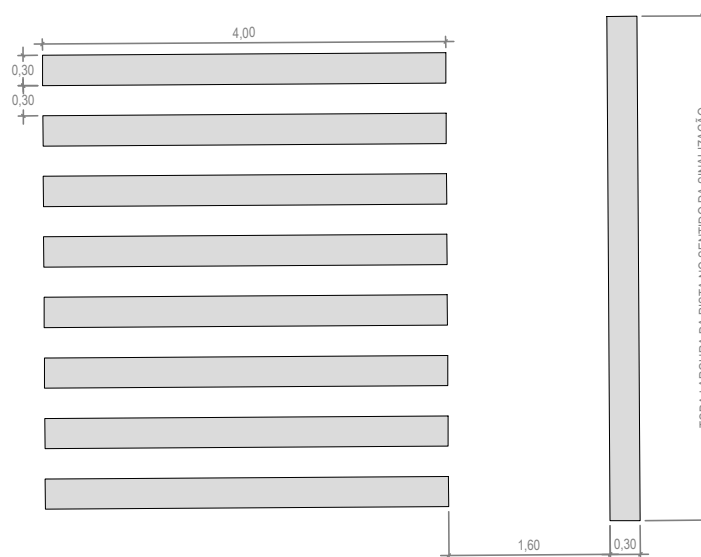

OBRA/SERVIÇO:

Projeto de pavimentação, drenagem, acessibilidade e sinalização

ENDEREÇO: Rua Oscar Teixeira

TÍTULO: PROJETO DE SINALIZAÇÃO DETALHAMENTO



PROPRIETÁRIO:

PREFEITURA DE TAQUARI

RESPONSÁVEL TÉCNICO PELO PROJETO DE SINALIZAÇÃO

SÉRGIO VINÍCIUS NOSCHANG - ENG. CIVIL - CREA RS152282

PRANCHA Nº:

SI
02/02

537,16 m²
ÁREA

S/Escala
ESCALA

Julho/2023
DATA

0
REVISÃO