


CALCULO POPULACIONAL			
DESCRIÇÃO	ÁREA m²	COF	POPULAÇÃO
ÁREAS DE APOIO	1262,13	7p/m²	181P
CENTRO ESPORIVO F3 (Arquibancadas)	522,03	2p/m²	1.045 P
POPULAÇÃO TOTAL			1226 P
CALCULO SAIDAS SEGUNDO RT CBMRS 11 PART.01 N=P/C			
UNIDADE DE PASSAGEM = 6,74m < 10,24m			
CALCULO SAIDAS SEGUNDO RT CBMRS 21/2019 L:P/F*T			
UNIDADE DE PASSAGEM = 3,60m < 10,24m			

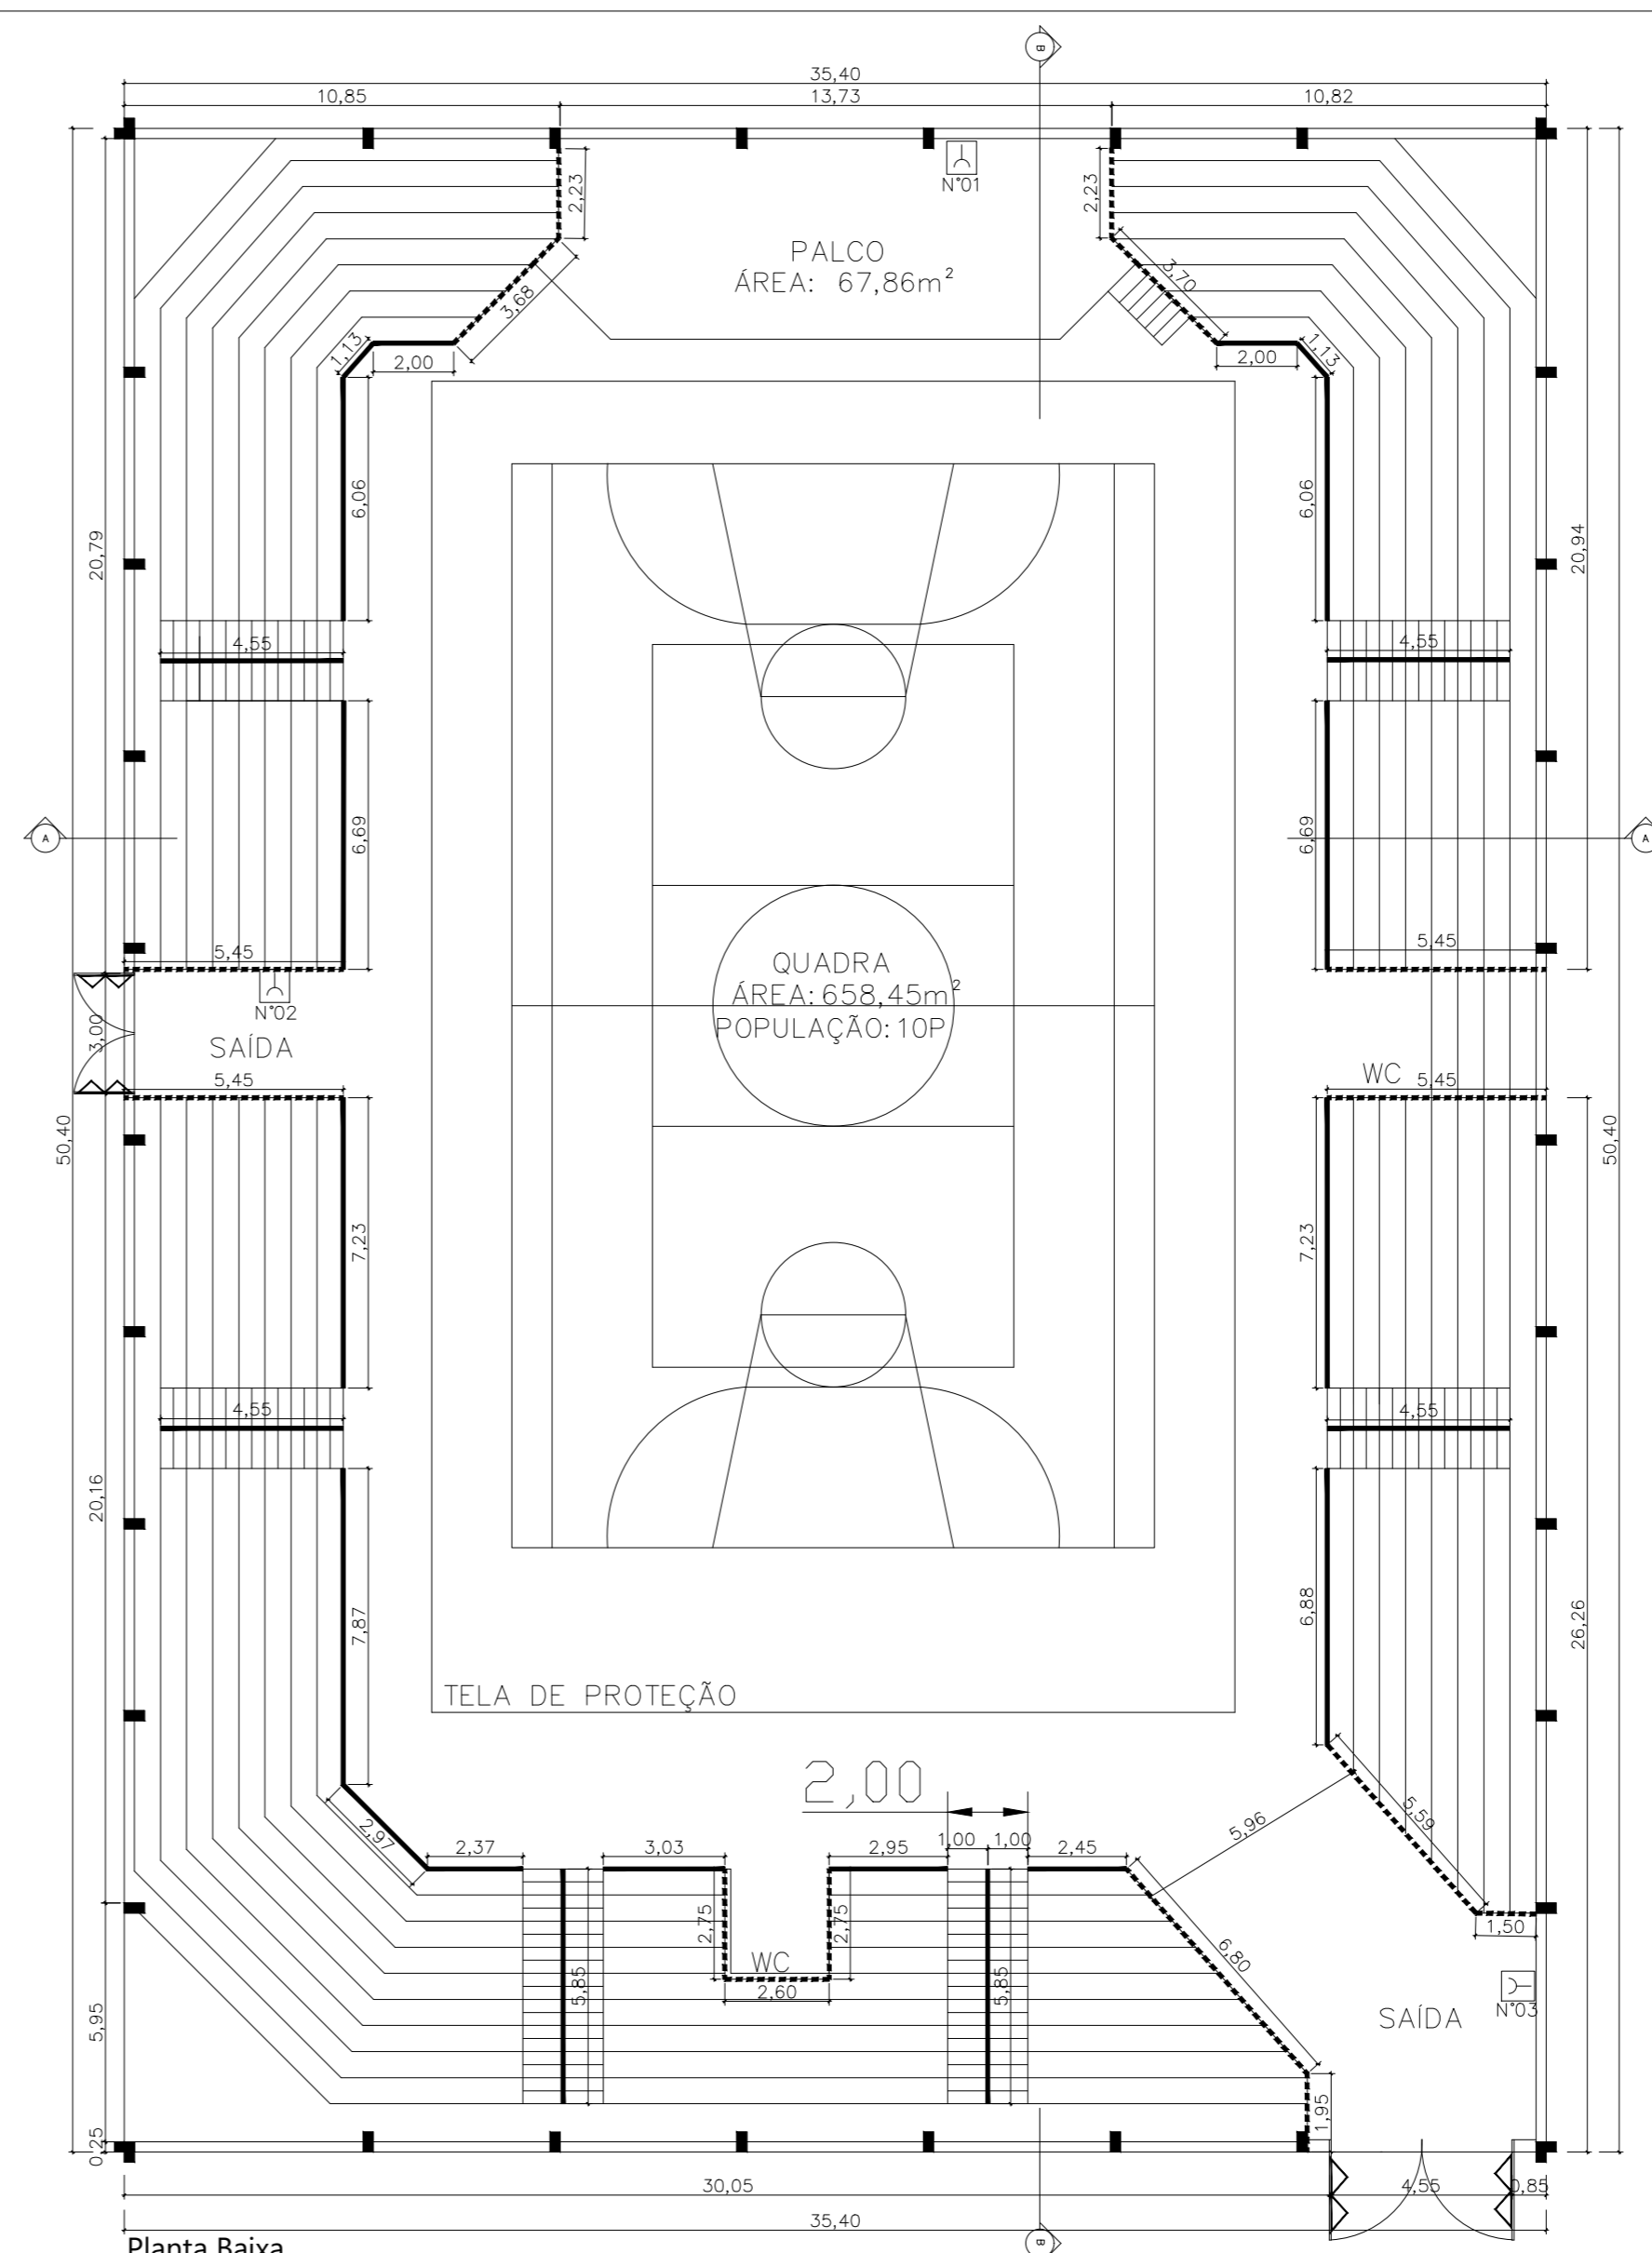

- BOTOEIRA CONJUGADA COM SIRENE DE ALARME
- CENTRAL DE ALARME
- BATERIAS ALARME
- ACESSO DE VIATURAS

- Legenda :
- Tubo de aço
 - Guarda-corpo

Planta Baixa-sob Arquibancadas
S/Escola
Á=590,42 m²

Planta Baixa
S/Escola
Á=1.784,16 m²

Prefeitura Municipal de Taquari
Estado do Rio Grande do Sul

Obra: Adequações PPCI Ginásio de Esporte José Fritz Machado de Taquari-RS

Área: 2.374,58m²

Endereço da obra: Rua Ceci Leite Costa n° 767-Taquari-RS

Responsável Técnico: Flávio de Andrade CREA: 111653 Eng. Civil & Eng° de Segurança-CREA: 111653

Data: Dezembro/2023

Escala: S/ESCALA

Prancha: 01/03