


Corte B-B
S/Escala

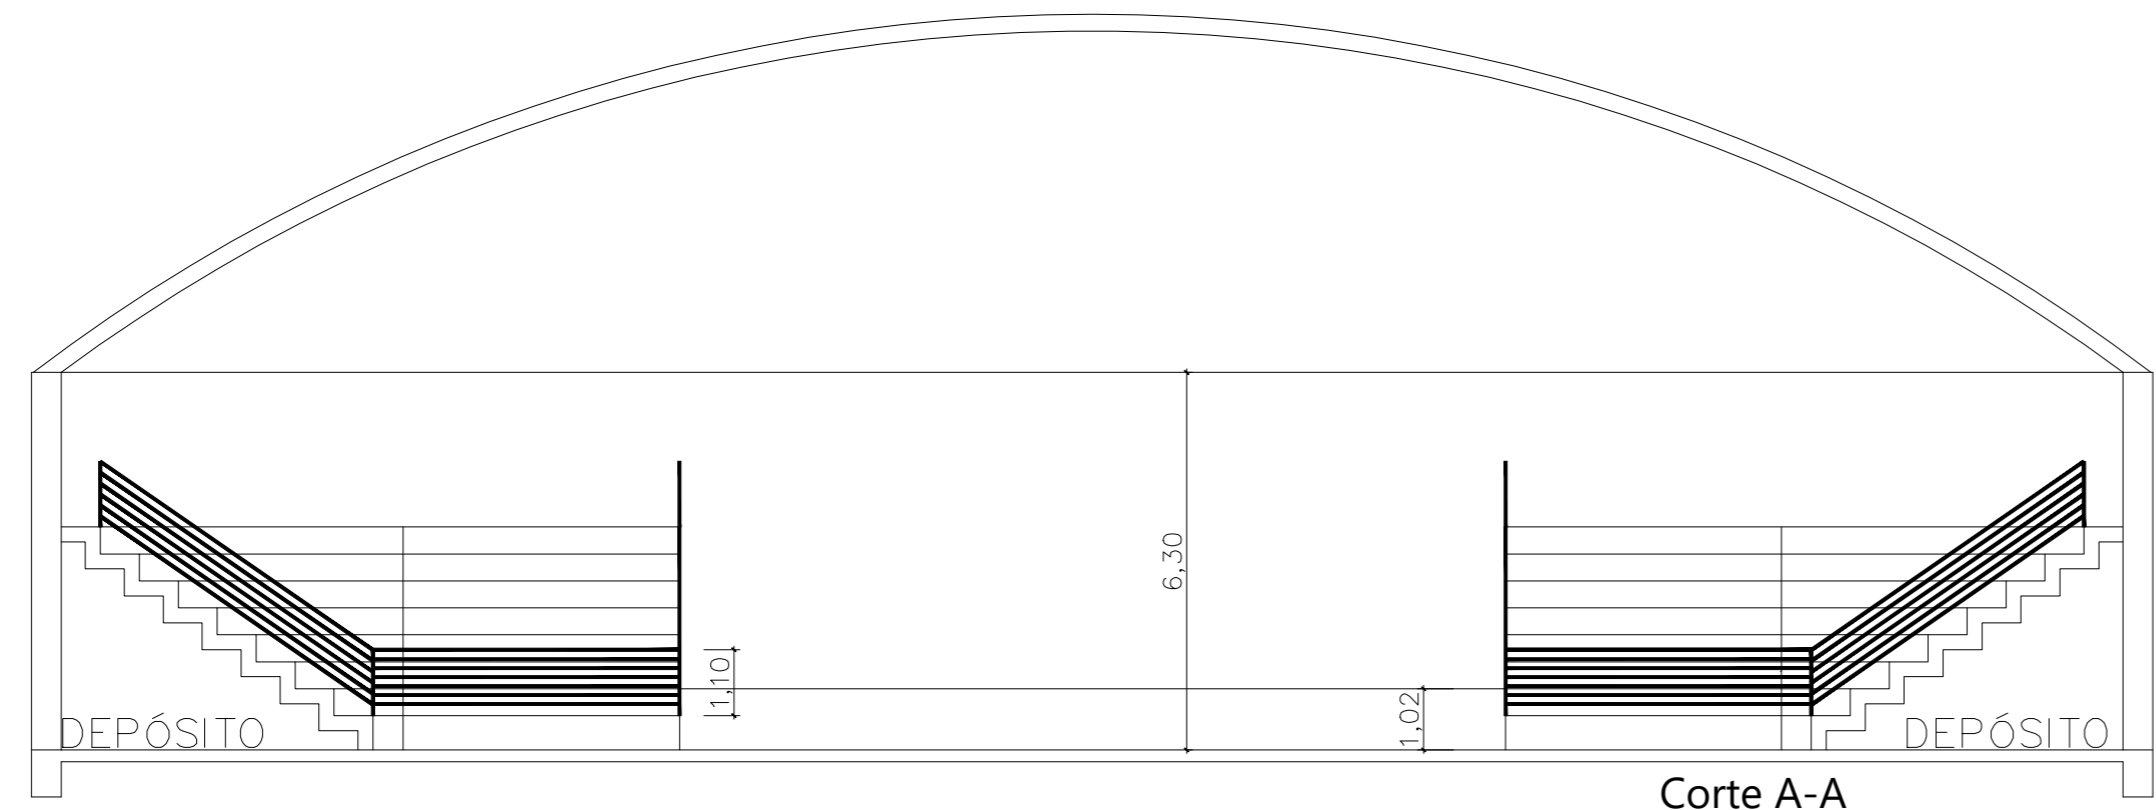

Corte A-A
S/Escala

Prefeitura Municipal de Taquari
Estado do Rio Grande do Sul

Departamento de Engenharia & Arquitetura	Obra: Adequações PPCI Ginásio de Esporte José Fritz Machado de Taquari-RS	Data: Dezembro/2023
	Área: 2.374,58m ²	Escala: S/ESCALA
	Endereço da obra: Rua Ceci Leite Costa n° 767-Taquari-RS	Prancha: 02/03
	Responsável técnico: Flávio de Andrade CREA: 111653 Eng. Civil & Eng. de Segurança-CREA: 111653	

Fone: (51)3653-6200 (224) e-mail: planejamento@taquari.rs.com.br