




Quadro de Janelas - Detalhamento  
cód.

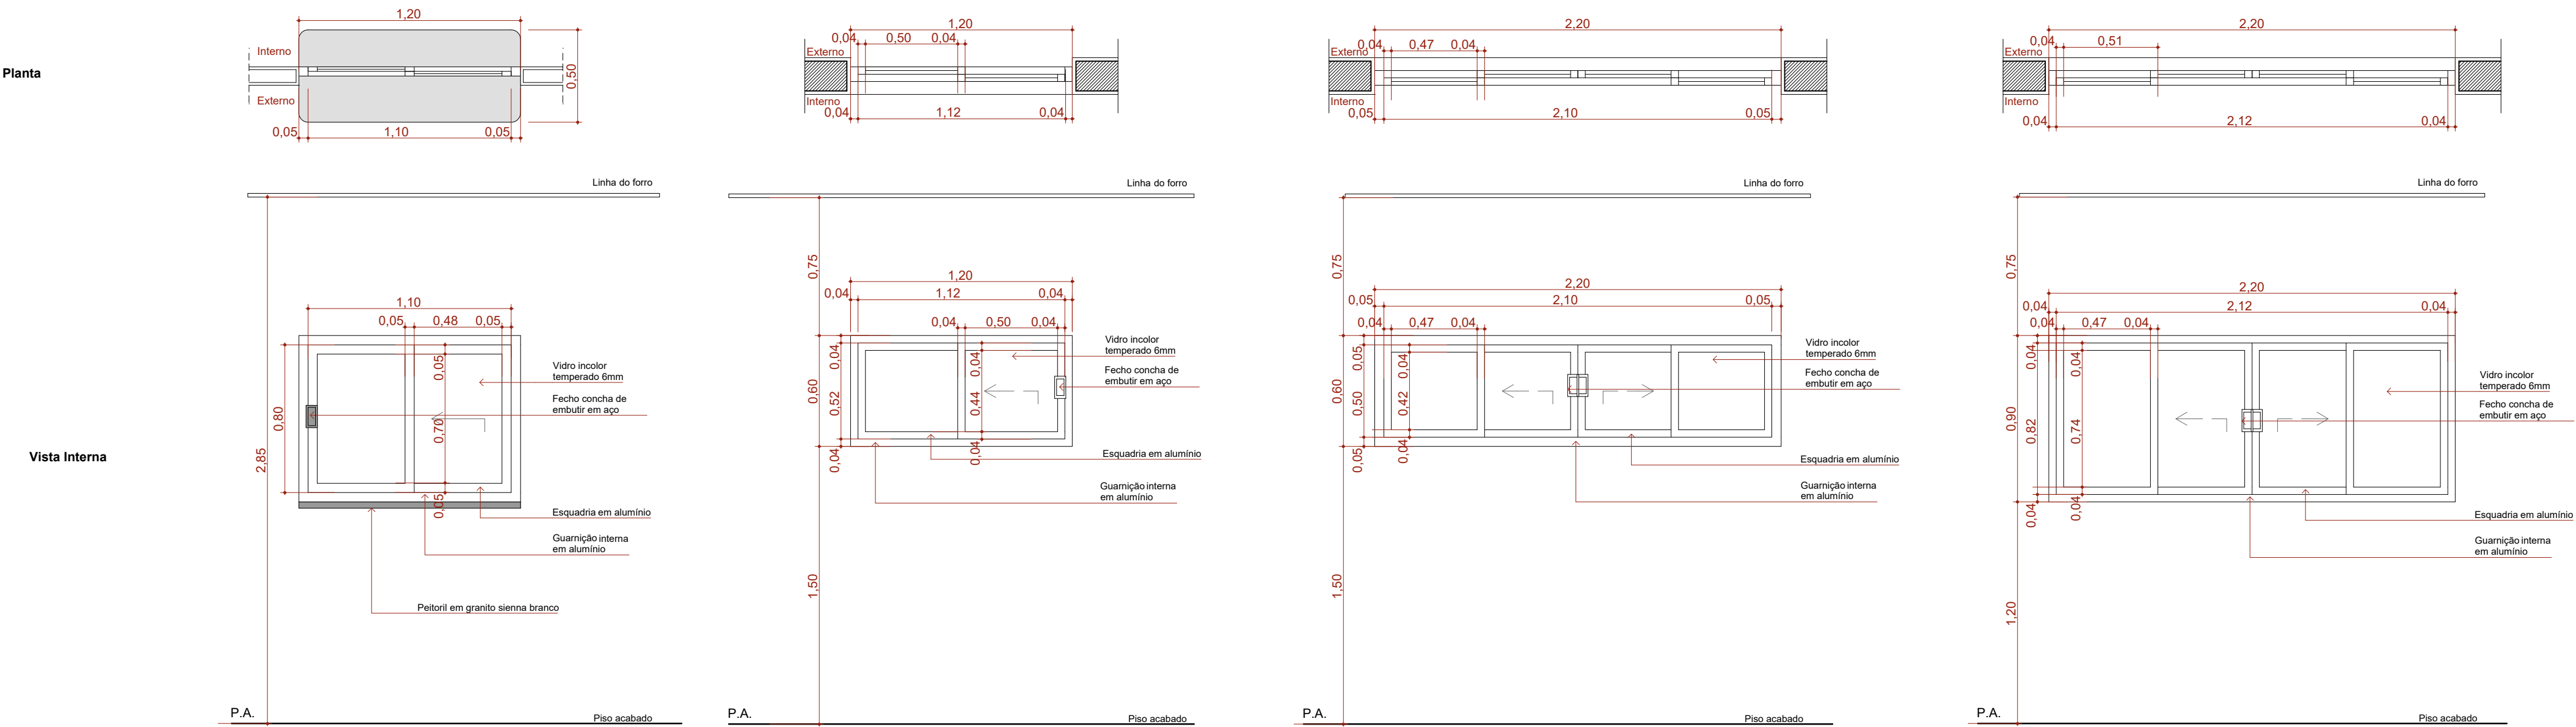

Quadro de Janelas - Detalhamento  
cód.

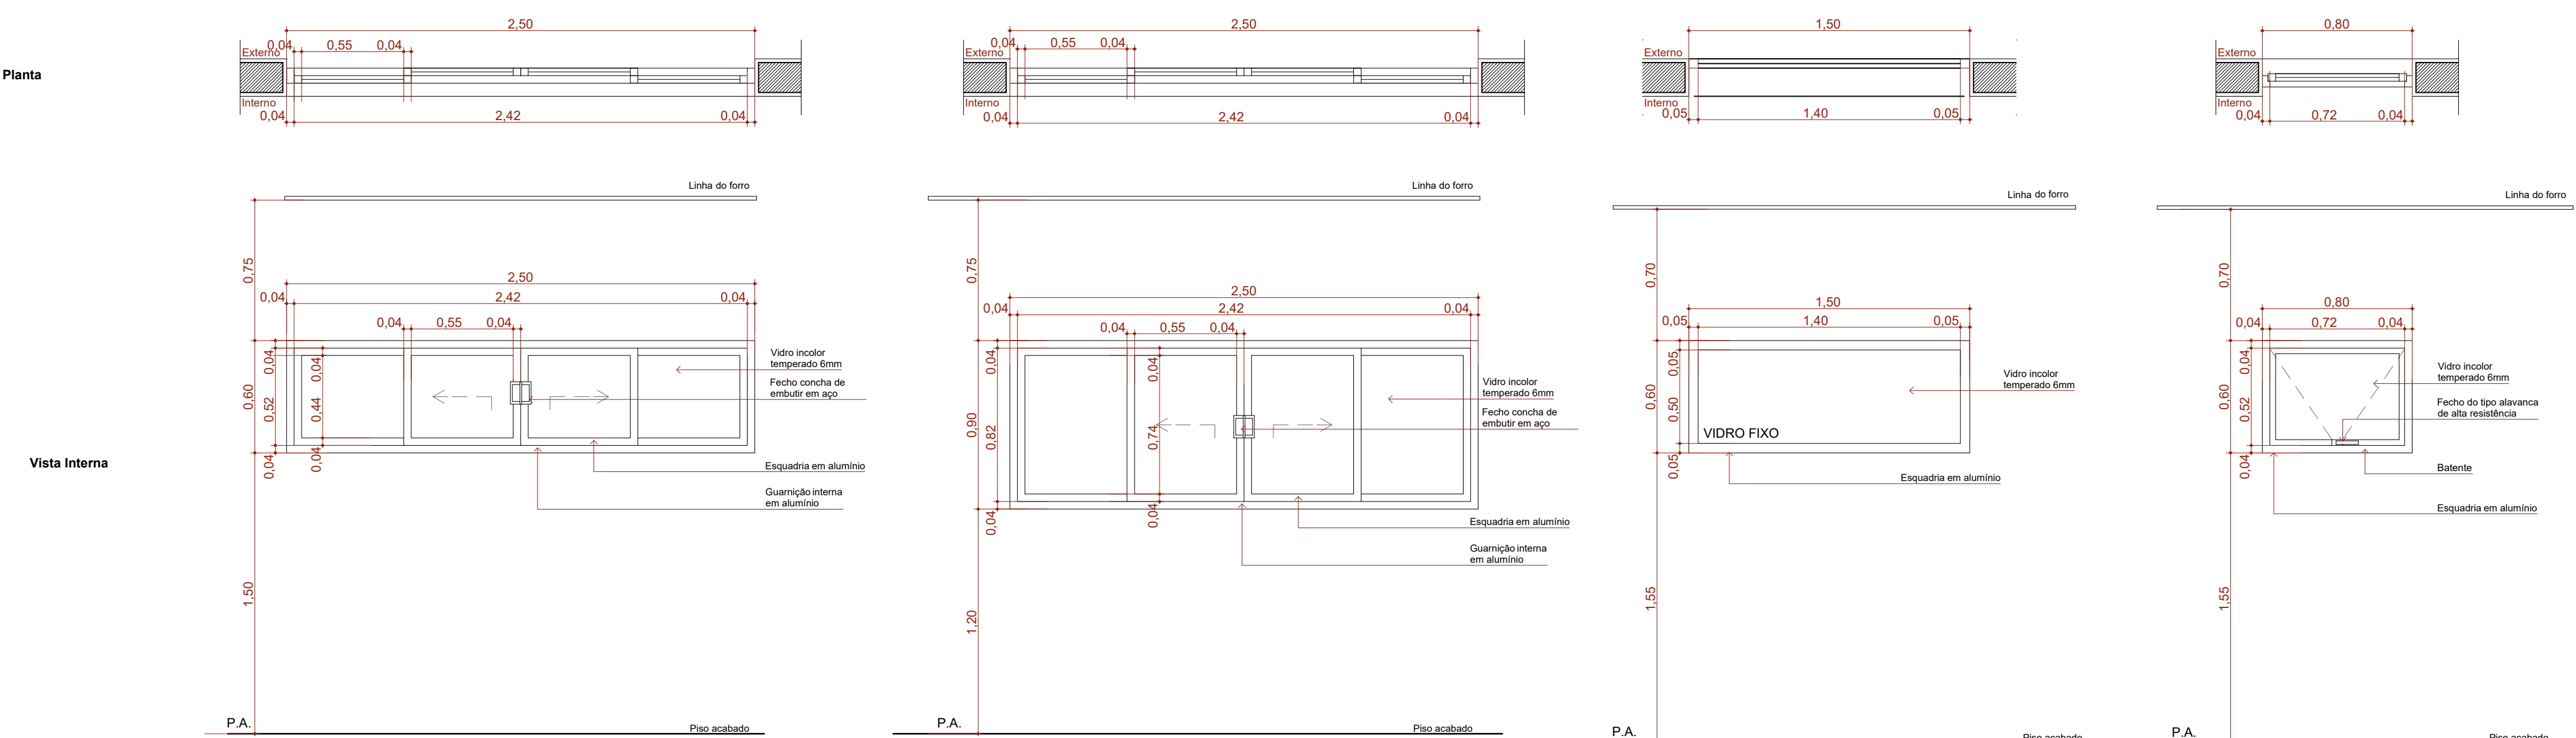

Quadro de Janelas - Detalhamento  
cód.

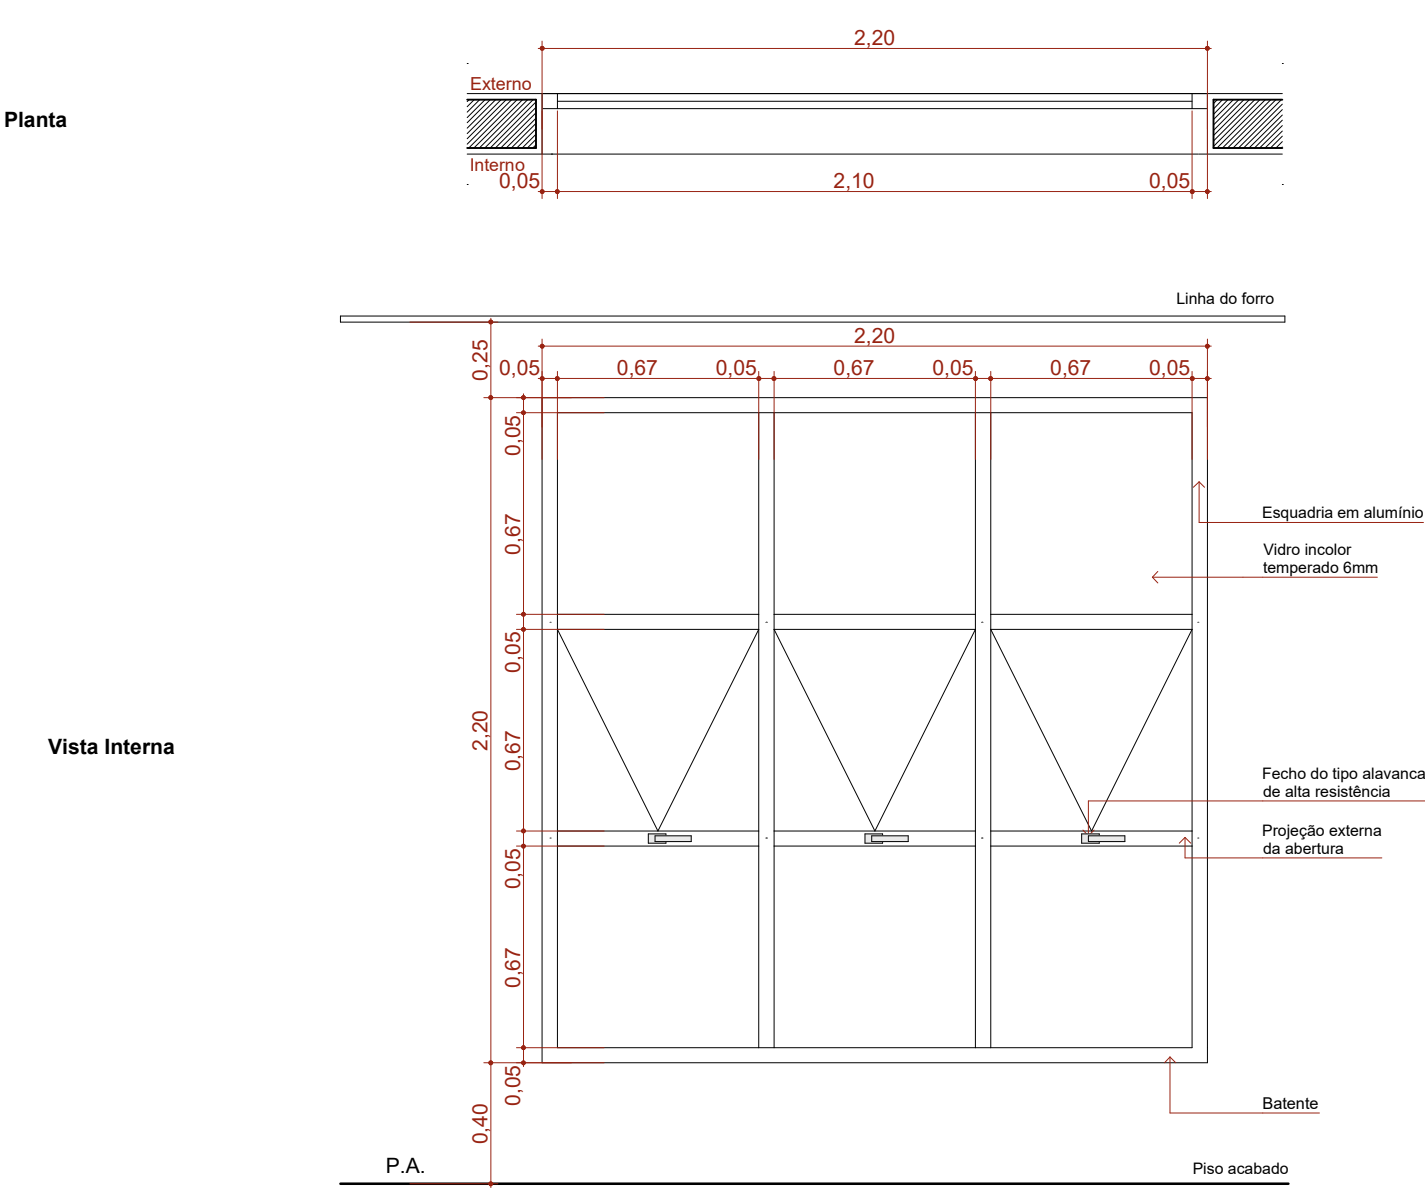

| Quadro de Janelas Simples |      |              |                 |  |  |                  |           |
|---------------------------|------|--------------|-----------------|--|--|------------------|-----------|
| ID.                       | QNT. | DIMENSÃO (m) | ALTURA PEITORIL | DESCRIÇÃO  | FECHO  | DOBRADIÇA        | PAREDE    |
| C1                        | 1    | 8,30x3,50    | 0,13            | Cobogó   | Não se aplica                                      | Não se aplica    | Alvenaria |
| C2                        | 1    | 13,45x4,00   | 0,65            | Cobogó   | Não se aplica                                      | Não se aplica    | Alvenaria |
| C3                        | 1    | 9,35x4,17    | 0,13            | Cobogó   | Não se aplica                                      | Não se aplica    | Alvenaria |
| G120                      | 2    | 1,20x0,90    | 1,20            | Janela de correr com estrutura de alumínio anodizado branco, com vidro, com peitoril em granito sienita branco com largura de 50cm | Fecho concha de embutir, em aço acetinado, 2 peças | Não se aplica    | Drywall   |
| JC120-A                   | 2    | 1,20x0,60    | 1,50            | Janela de alumínio anodizado branco, abertura tipo de correr, 2 folhas.  | Fecho concha de embutir, em aço acetinado, 2 peças | Não se aplica    | Alvenaria |
| JC220a-A                  | 2    | 2,20x0,60    | 1,50            | Janela de alumínio anodizado branco, abertura tipo de correr, 4 folhas.  | Fecho concha de embutir, em aço acetinado, 2 peças | Não se aplica    | Alvenaria |
| JC220b-A                  | 2    | 2,20x0,90    | 1,20            | Janela de alumínio anodizado branco, abertura tipo de correr, 4 folhas.  | Fecho concha de embutir, em aço acetinado, 2 peças | Não se aplica    | Alvenaria |
| JC250a-A                  | 10   | 2,50x0,60    | 1,50            | Janela de alumínio anodizado branco, abertura tipo de correr, 4 folhas.  | Fecho concha de embutir, em aço acetinado, 2 peças | Não se aplica    | Alvenaria |
| JC250b-A                  | 1    | 2,50x0,90    | 1,20            | Janela de alumínio anodizado branco, abertura tipo de correr, 4 folhas.  | Fecho concha de embutir, em aço acetinado, 2 peças | Não se aplica    | Alvenaria |
| JF150-A                   | 1    | 1,50x0,60    | 1,50            | Janela de alumínio anodizado branco, visor fixo, 01 folha  | Não se aplica                                      | Não se aplica    | Alvenaria |
| JM80-A                    | 3    | 0,80x0,60    | 1,50            | Janela de alumínio anodizado branco, abertura tipo maxim-ar, 1 folha   | Fecho tipo alavanca                                | Braço articulado | Alvenaria |
| JM220-A                   | 5    | 2,20x2,20    | 0,40            | Janela de alumínio anodizado branco, abertura tipo maxim-ar  | Fecho tipo alavanca                                | Braço articulado | Alvenaria |

TÍTULO DO PROJETO  
UNIDADE BÁSICA DE SAÚDE - PORTE 1

PROPRIETÁRIO  
**MINISTÉRIO DA SAÚDE**  
**SECRETARIA DE ATENÇÃO PRIMÁRIA À SAÚDE**  
Departamento de Engenharia & Arquitetura  
e-mail: planejamento@taquari.rs.com.br

**MUNICÍPIO DE TAQUARI**  
Endereço: Rua José Leite Costa, s/nº, Bairro Prado - Taquari/RS

Município de Taquari:

André Luis Barcellos Brito  
Prefeito Municipal

Resp. técnico:

Flávio de Andrade  
Engº Civil & Engº de Segurança do Trabalho  
CREA: 111.653

TÍTULO DA PRANCHA

**DETALHAMENTO DE JANELAS**

DESCRIÇÃO DA ETAPA

**PROJETO EXECUTIVO**

NOME: PRANCHA - ARQUIVO  
**MS\_UBS1\_PE\_AQ 09.12\_R00**

REVISÃO  
**R00**

DATA  
**07/01/2026**

ESCALA  
**INDICADA**

DIREITOS AUTORAIS RESERVADO CONFORME LEGISLAÇÃO NACIONAL E INTERNACIONAL  
133 CIENTISTAS, em caráter gratuito, não oneroso, para fins de divulgação de projetos de arquitetura e engenharia, desde que seja dada a devida referência patrimonial sobre os projetos em  
Liberada por art. 5º da Lei nº 13.133, nos termos da Lei nº 8.157/1998 e 8º art. 1º, da Resolução CAUBR nº 87, de 5 de dezembro de 2013.

FOLHA A1  
**84,10 x 59,40**

