



DETALHE DE CAPTOR TIPO FRANKLIN EM MASTRO 2 METROS TELESCÓPICO FIXADO POR ABRAÇADEIRA TIPO PORTA-BANDEIRA

DETALHE 1
SEM — ESCALA

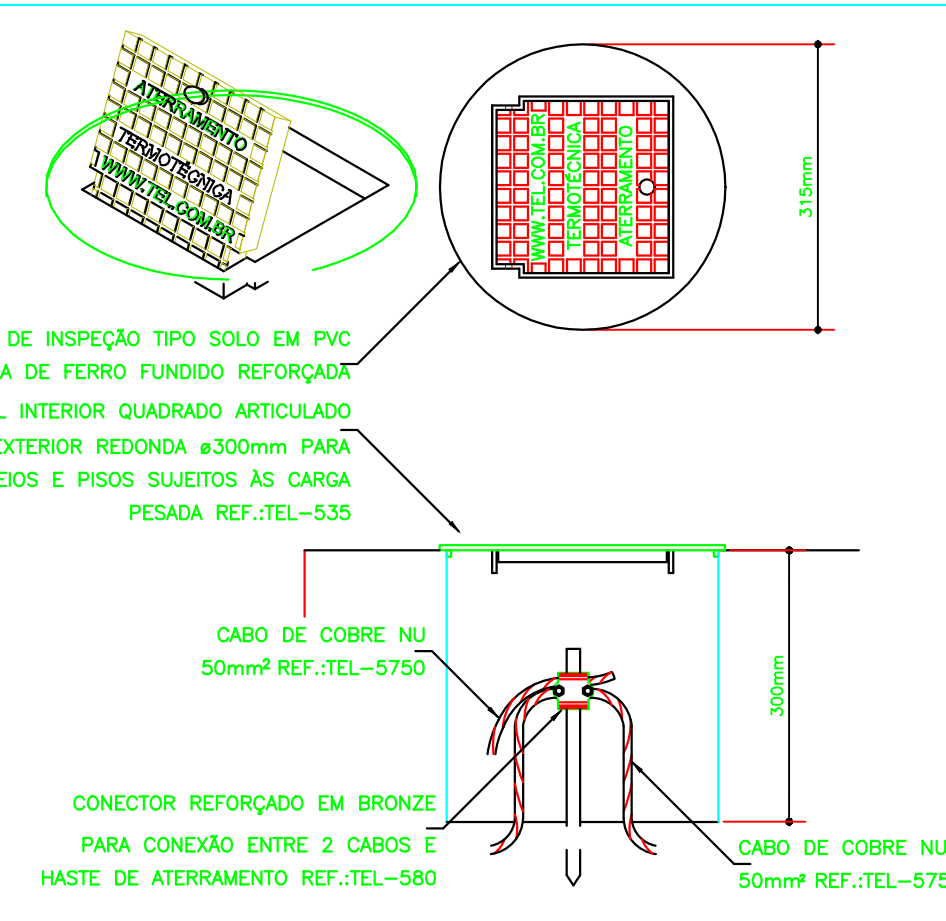


DETALHE DE INSTALAÇÃO DA CAIXA DE INSPEÇÃO TIPO SOLO COM TAMPA REFORÇADA PARA CONEXÃO DAS MALHAS

DETALHE 2
SEM — ESCALA

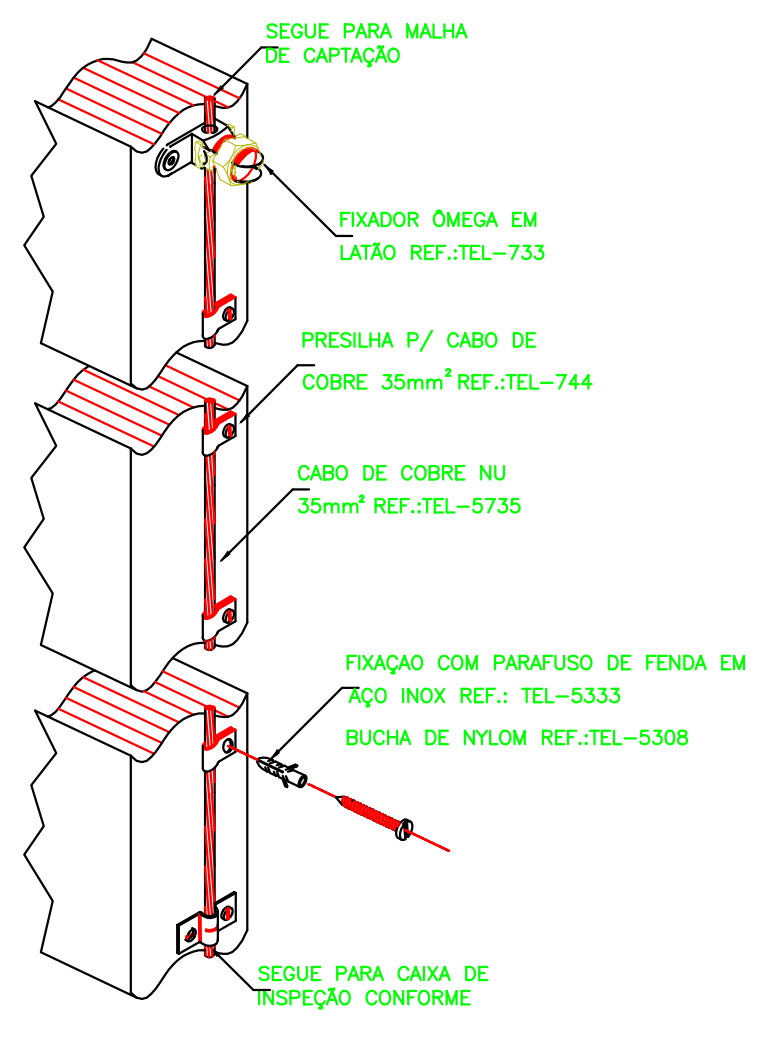


DETALHE DA FIXAÇÃO DO CABO DE COBRE PARA CONEXÃO DA MALHA

DETALHE 3
SEM — ESCALA

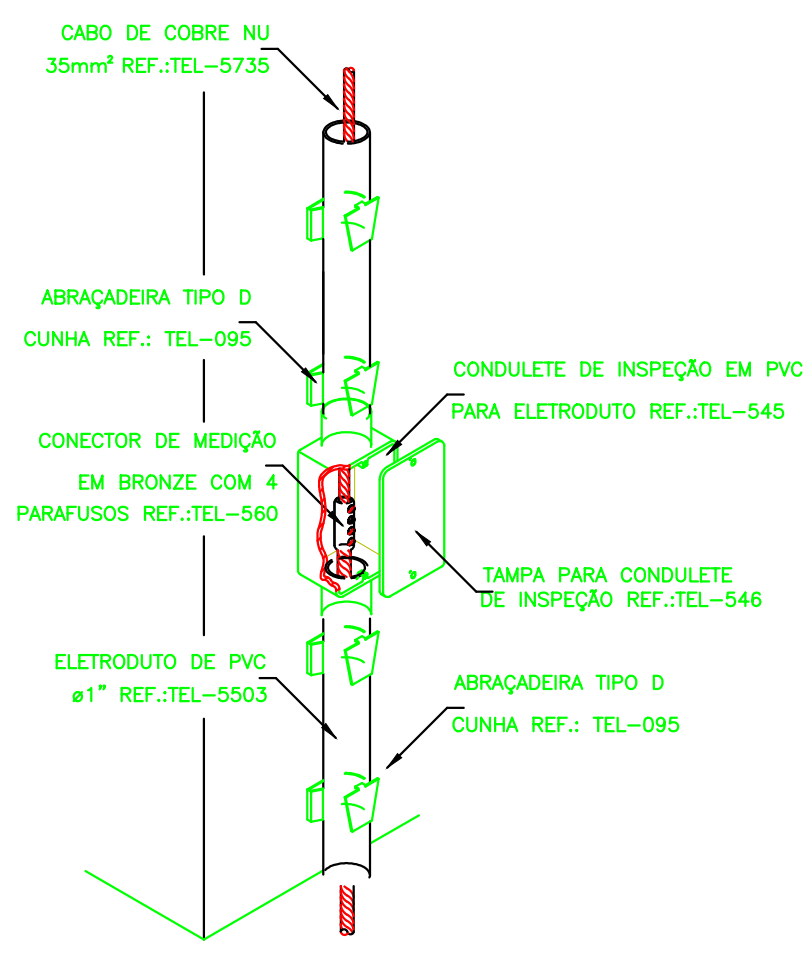


INSTALAÇÃO DA CAIXA PARA INSPEÇÃO

DETALHE 4
SEM — ESCALA

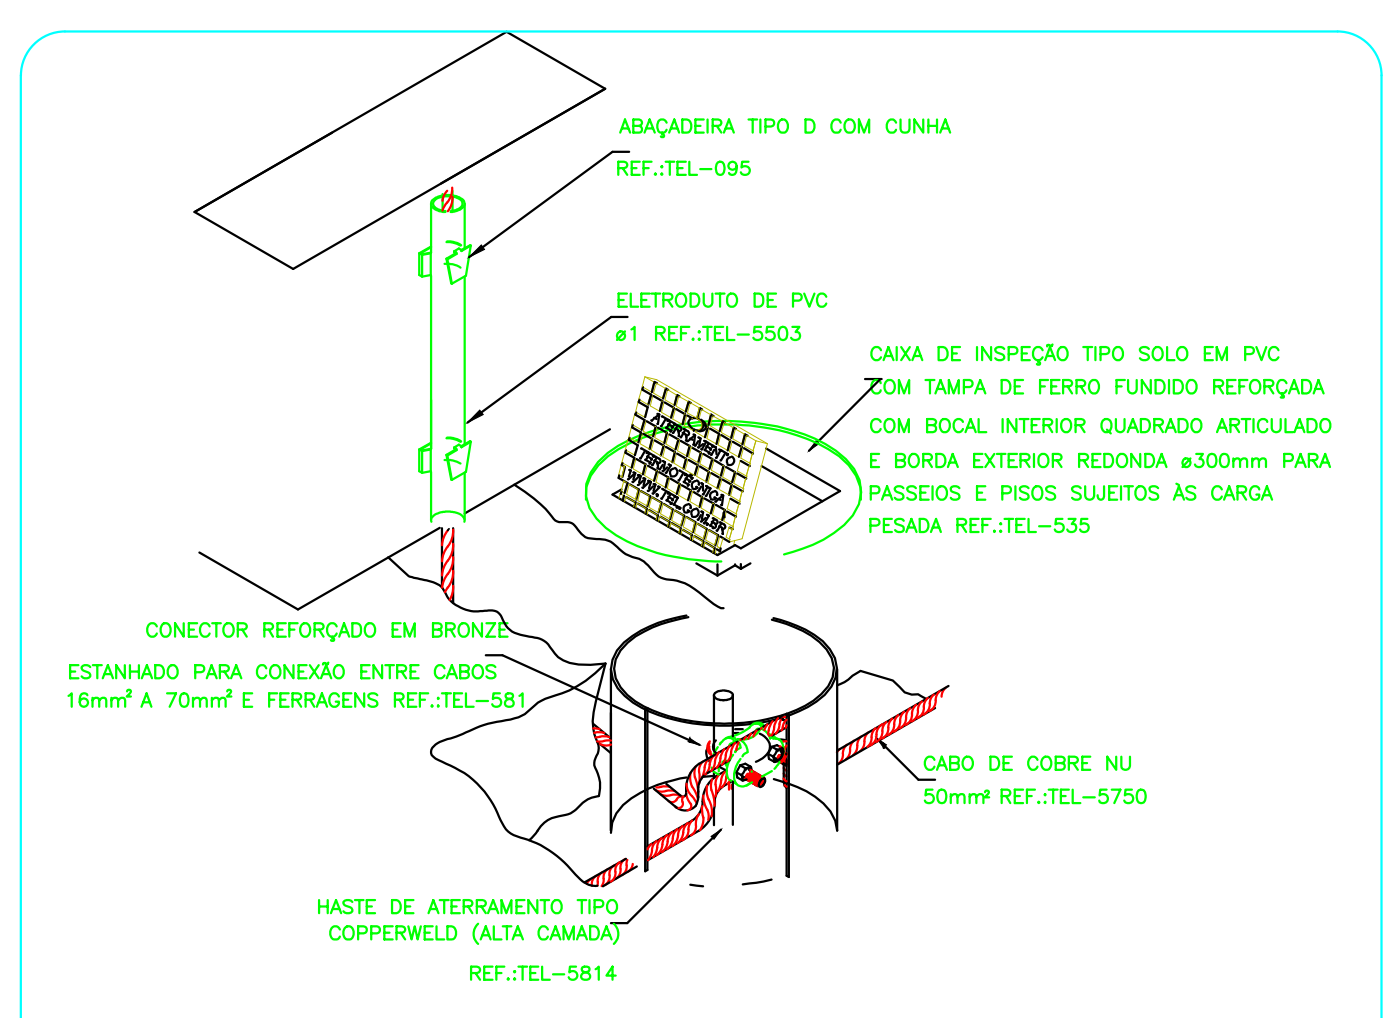


DETALHE DE UTILIZAÇÃO DA CAIXA DE INSPEÇÃO TIPO SOLO

DETALHE 5
SEM — ESCALA

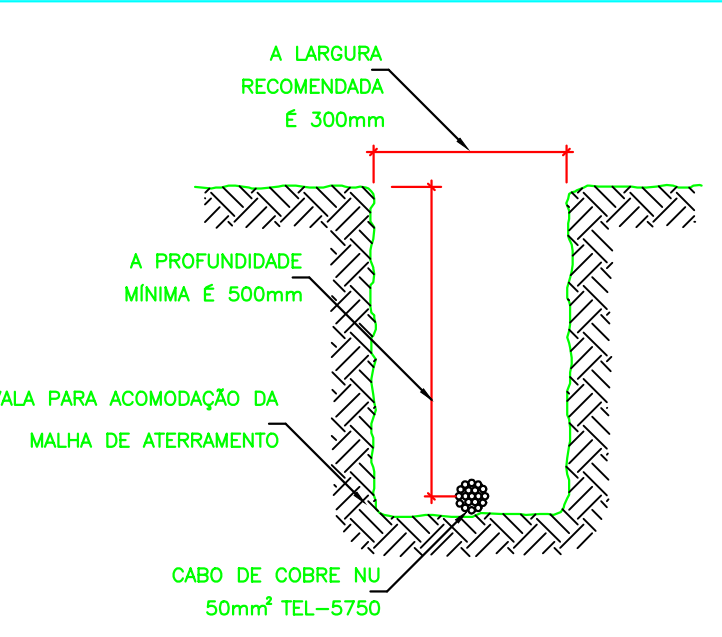


DETALHE DA VALA DA MALHA DE ATERRAMENTO

DETALHE 6
SEM — ESCALA

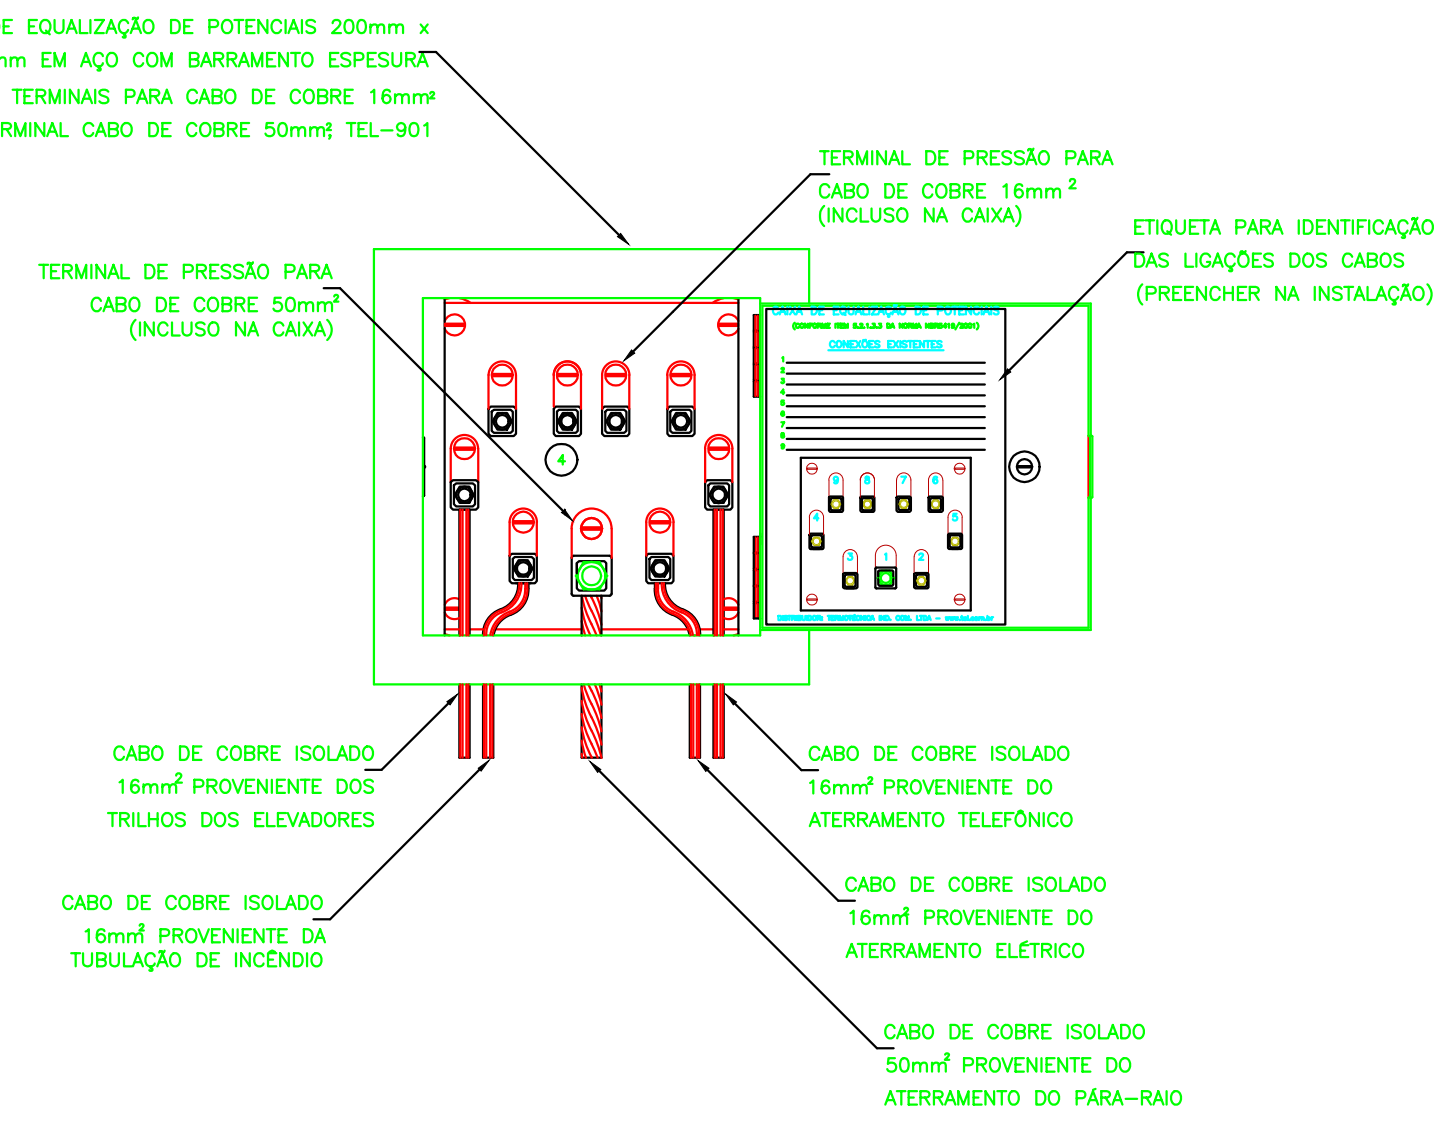


EXEMPLO DE LIGAÇÕES POSSÍVEIS NA CAIXA DE EQUALIZAÇÃO (LEP/TAP)

DETALHE 7
SEM — ESCALA

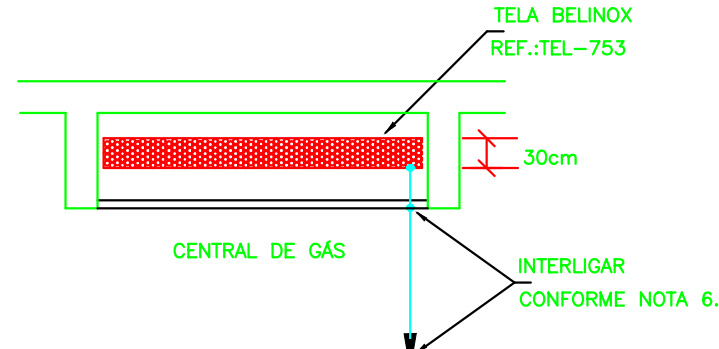


DETALHE DE EQUALIZAÇÃO DA CENTRAL DE GÁS

DETALHE 8
SEM — ESCALA

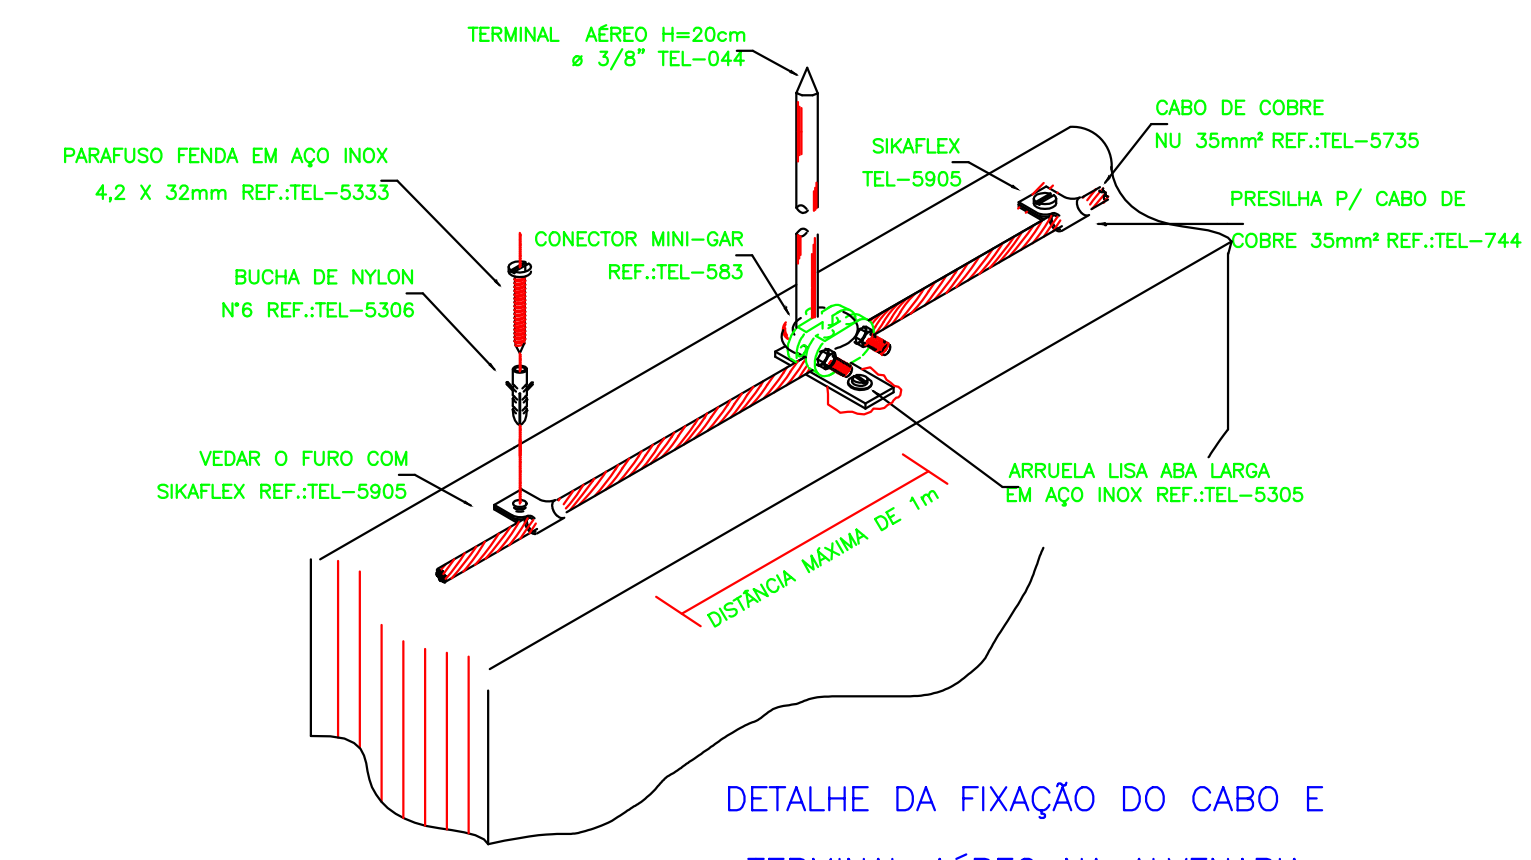


DETALHE DA FIXAÇÃO DO CABO E TERMINAL AÉREO NA ALVENARIA

DETALHE 9
SEM — ESCALA

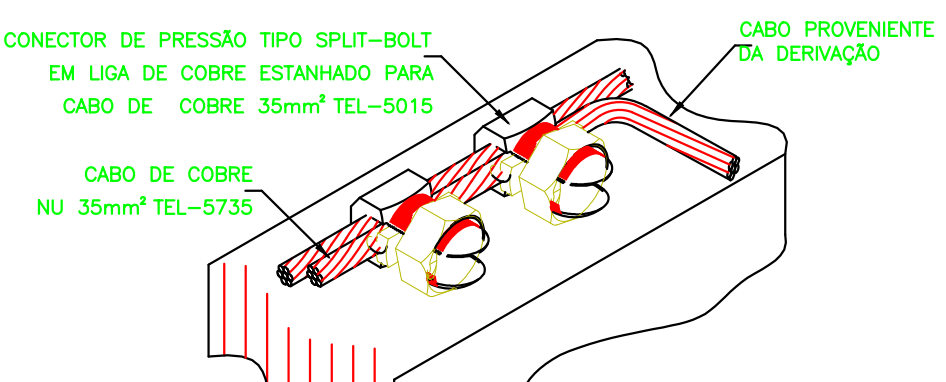


DETALHE DE DERIVAÇÃO DO CABO DE GAIOLA

DETALHE 10
SEM — ESCALA

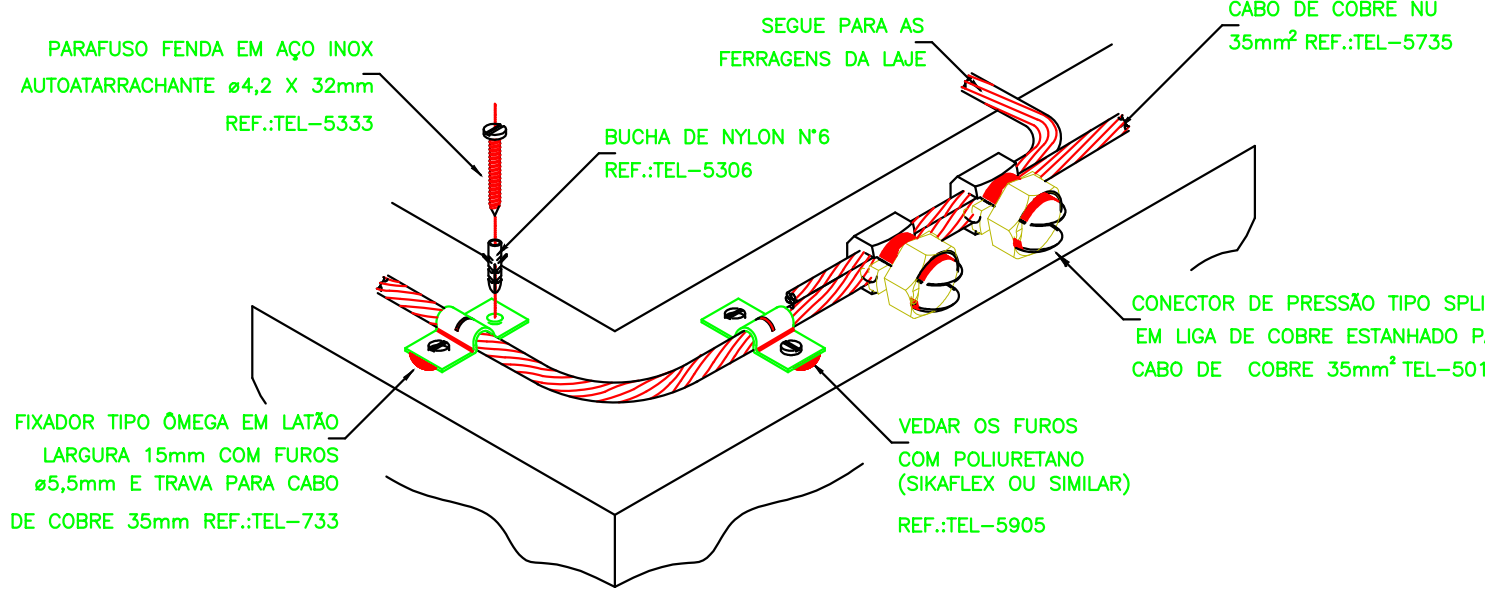

DETALHE DO TRAVAMENTO DE CABO PARA MUDANÇA DE DIREÇÃO

DETALHE 11
SEM — ESCALA

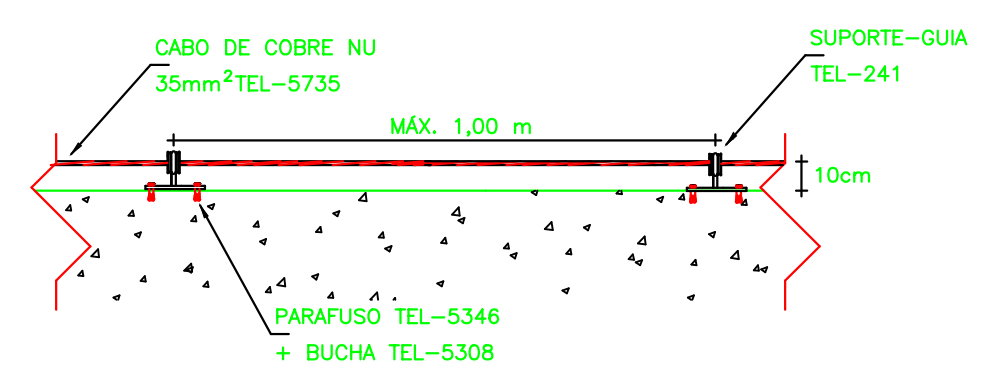

CABO FIXADO ATRAVÉS DE SUPORTE GUIA CURTO TEL-241 E TERMINAL AÉREO TEL-043

DETALHE 12
SEM — ESCALA

TÍTULO DO PROJETO				
UNIDADE BÁSICA DE SAÚDE - PORTE 1				
PROPRIETÁRIO				
MINISTÉRIO DA SAÚDE				
SECRETARIA DE ATENÇÃO PRIMÁRIA À SAÚDE				
Departamento de Engenharia & Arquitetura				
e-mail: planejamento@pasam.gov.br				
MUNICÍPIO DE TAQUARI				
Endereço: Rua José Leite Costa, s/nº, Bairro Prado - Taquari/RS				
Município de Taquari:				
André Luis Barcellos Brito				
Presidente Municipal				
Resp. Técnico:				
Fábio de Andrade				
Engº Civil & Engº de Segurança do Trabalho				
CREA: 111.003				
TÍTULO DA PRANCHA				
PROJETO DE SPDA				
DESCRIÇÃO DA ETAPA				
DETALHES				
NOME PRANCHAS - ARQUIVO	REVISÃO	ÁREA	DATA	ESCALA
	R00	389,78 m²	07/01/2026	INDICADA
DIREITOS AUTORES RESERVADOS CONFORME LEGISLAÇÃO NACIONAL E INTERNACIONAL				
Este projeto é de propriedade intelectual da Engenharia e Arquitetura de Fábio de Andrade, inscrita no Conselho Nacional de Engenharia e Arquitetura (CREA) sob o nº 111.003. Qualquer reprodução ou utilização não autorizada sem a devida autorização por escrito do autor é considerada crime.				