


AVENIDA FARRAPOS

Planta de Localização  
S/ESCALA

- LEGENDA:
- Camada de Brito n°2
  - Calçada Concreto
  - Piso Concreto
  - Acesso de Caminhões

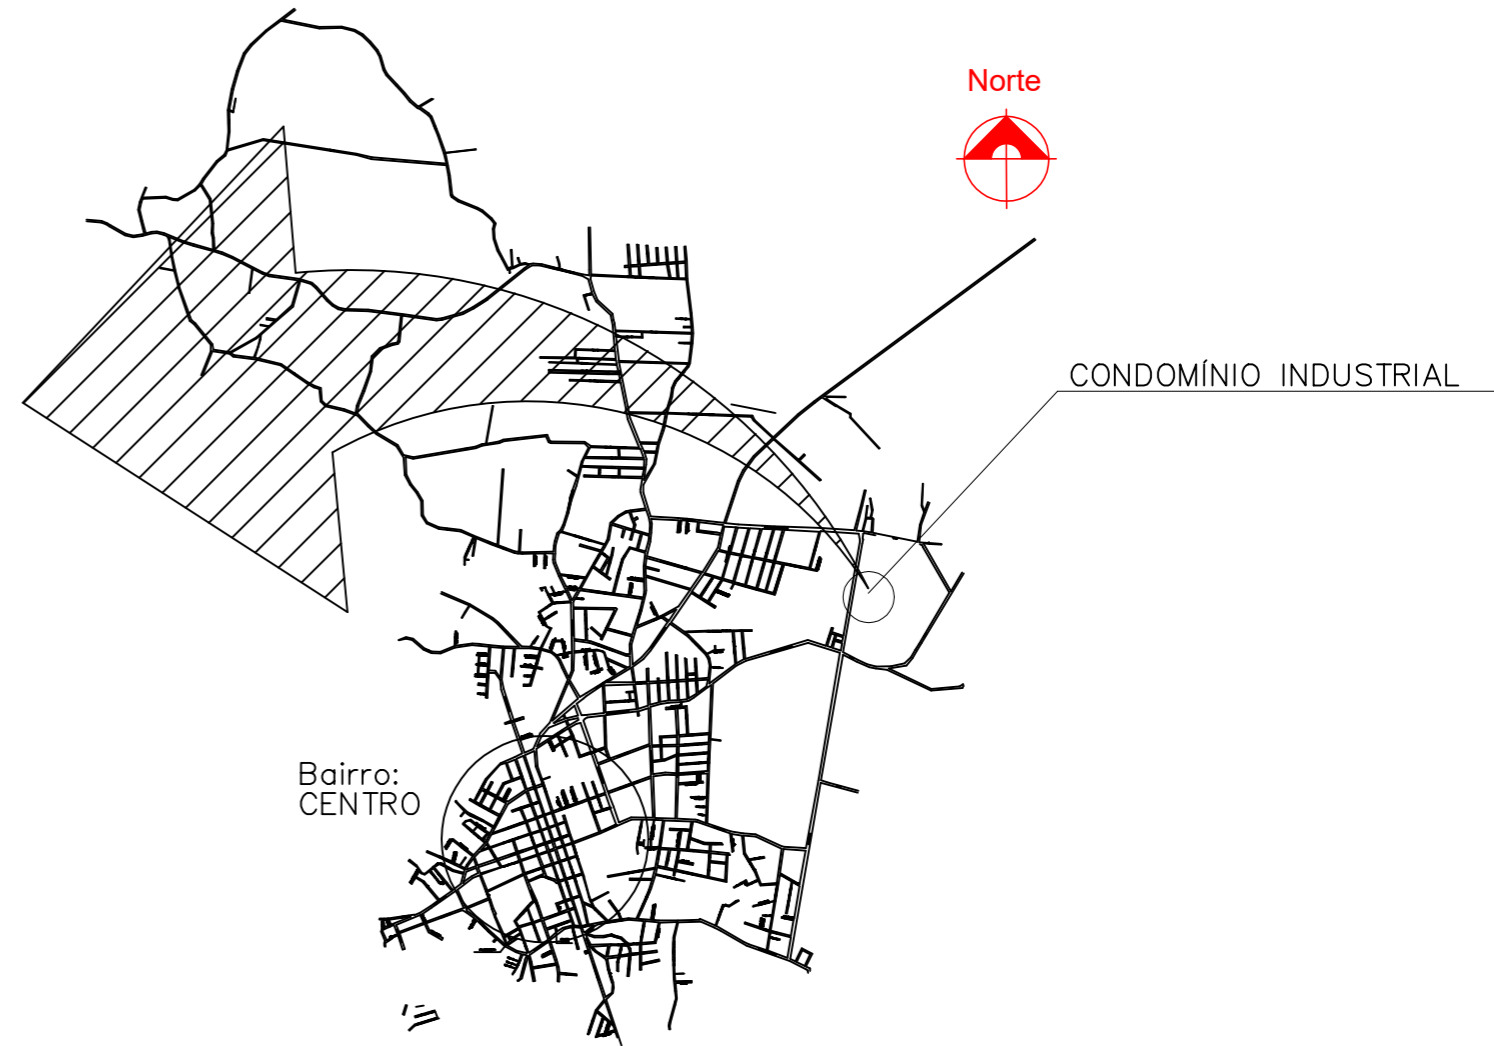

Planta de Situação  
S/ESCALA

OBRA/SERVIÇO:	OBRAS COMPLEMENTARES EM PRÉDIO INDUSTRIAL EM TAQUARI/RS
ENDEREÇO:	Rua Farrapos, Pinheiros, Taquari-RS
TÍTULO:	Planta Situação e Localização



PROPRIETÁRIO:	_____ PREFEITURA DE TAQUARI
RESPONSÁVEL TÉCNICO PELO PROJETO	_____ FLÁVIO DE ANDRADE - ENG. CIVIL & ENG. SEGURANÇA- CREA RS111653

PRANCHA Nº:	ARQ 01/02
-------------	--------------

4.188,00 m <sup>2</sup>	INDICADA	Maio/2025	0
ÁREA	ESCALA	DATA	REVISÃO