

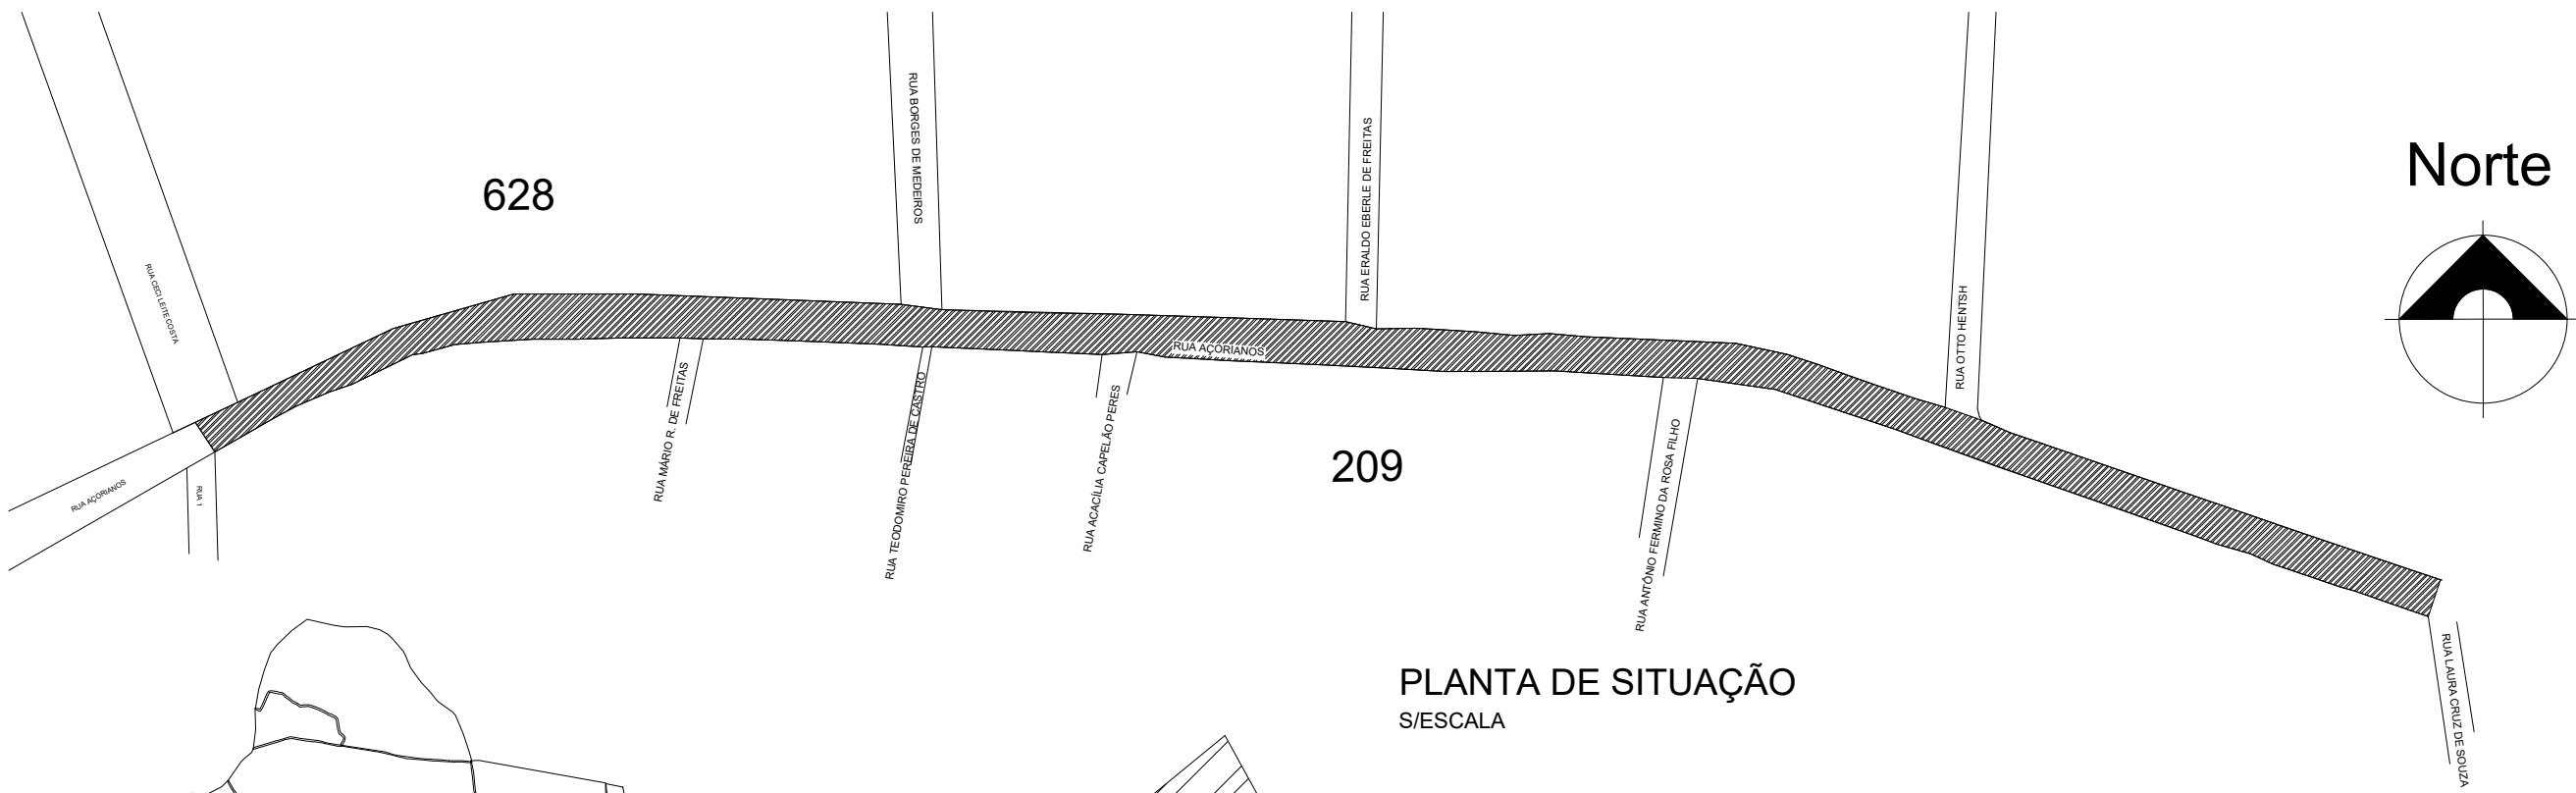


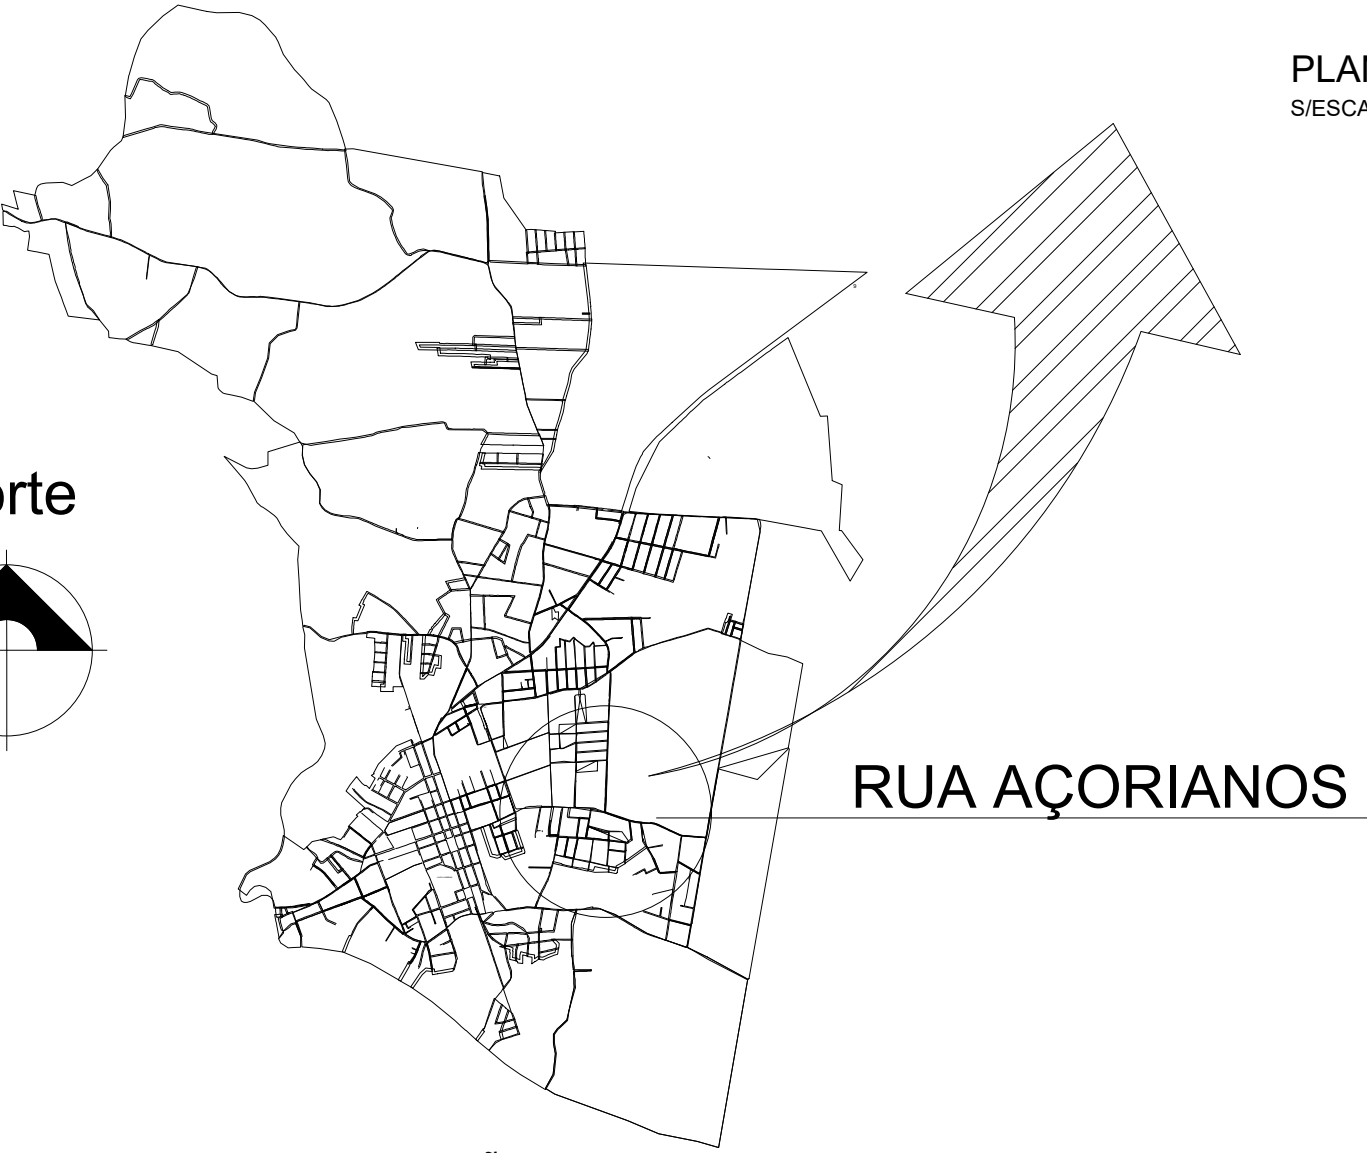

PLANTA DE SITUAÇÃO
S/ESCALA

Norte

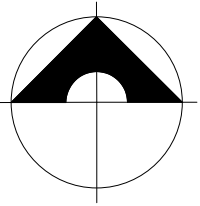

PLANTA DE LOCALIZAÇÃO
S/ESCALA

PREFEITURA MUNICIPAL DE TAQUARI
Engenharia e Arquitetura
Aprovado em 23/03/25

Prefeitura Municipal de Taquari

Departamento de Engenharia & Arquitetura	Obra:	Ciclovía Av. Açorianos	Data:	Março/2025
	Descrição:	PLANTA DE SITUAÇÃO E LOCALIZAÇÃO	Escala:	S/ESC
	Endereço da obra:	Rua Açorianos	Prancha:	01-03
	Responsável técnico:	Flávio de Andrade - CREA: 111653 Eng. Civil & Eng. de Segurança		