


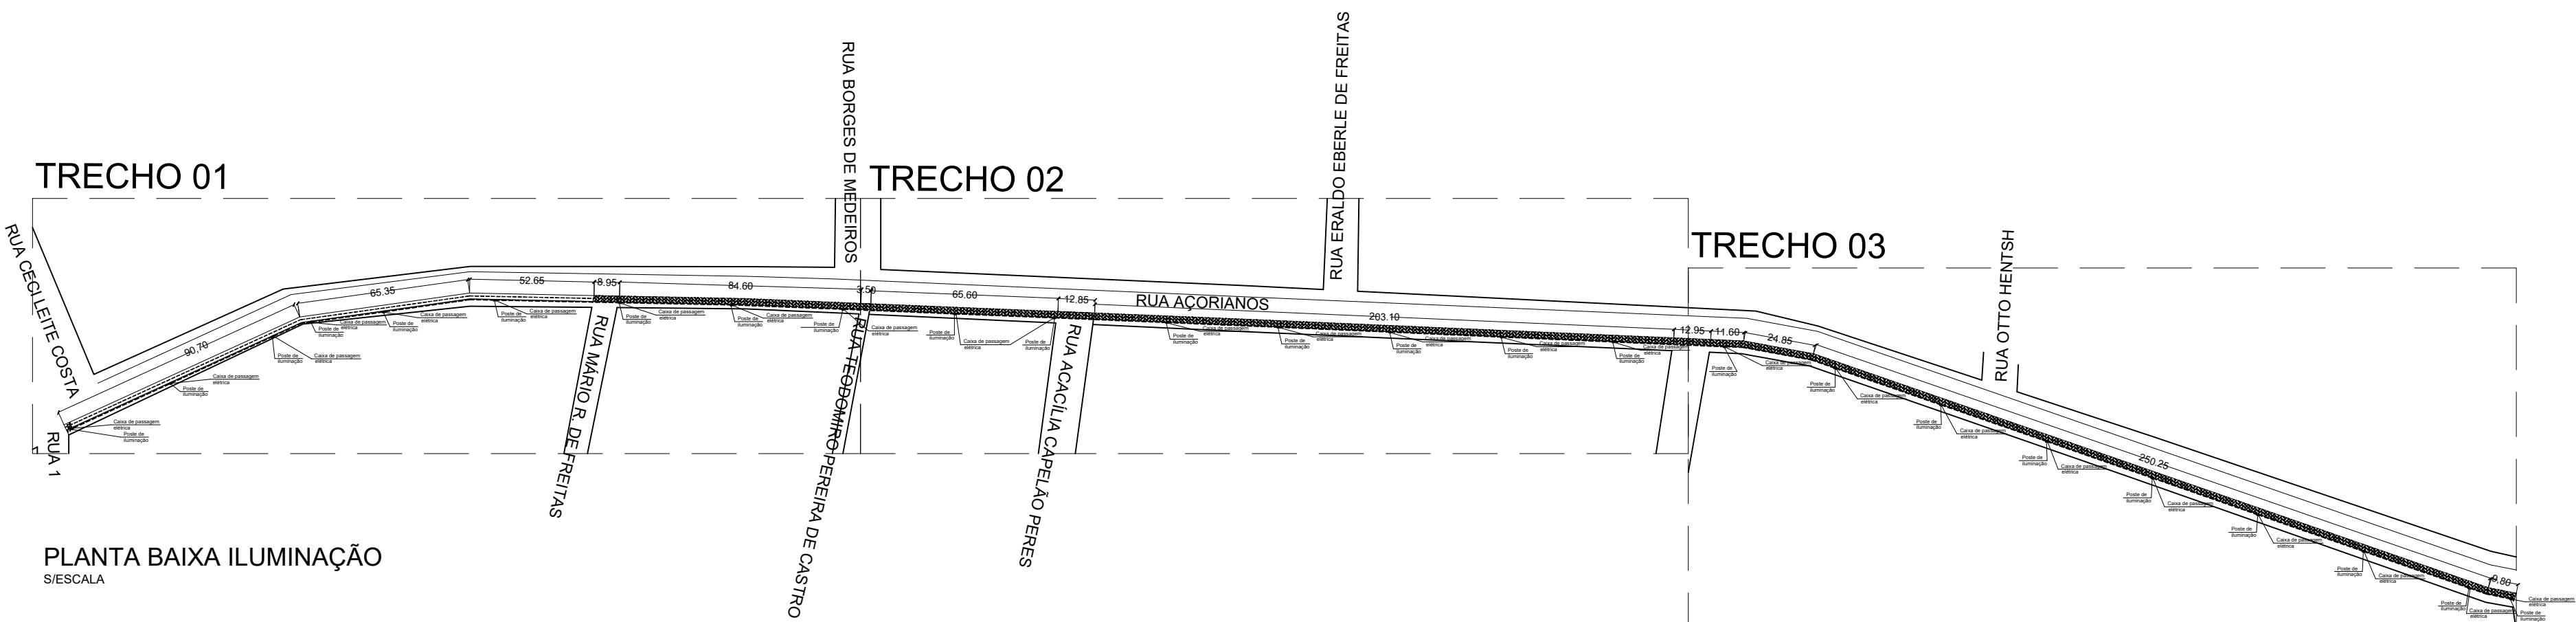

PREFEITURA MUNICIPAL DE TAQUARI
Engenharia e Arquitetura
Aprovado em: 23/03/25

Prefeitura Municipal de Taquari

Departamento de Engenharia & Arquitetura	Obra: Ciclovia Av. Açorianos	Data: Março/2025
	Descrição: INSTALAÇÃO ELÉTRICA	Escala: S/ESC
	Endereço da obra: Rua Açorianos	Prancha: 01-01
	Responsável técnico: Engenheiro Flávio de Andrade - CREA: 111653	