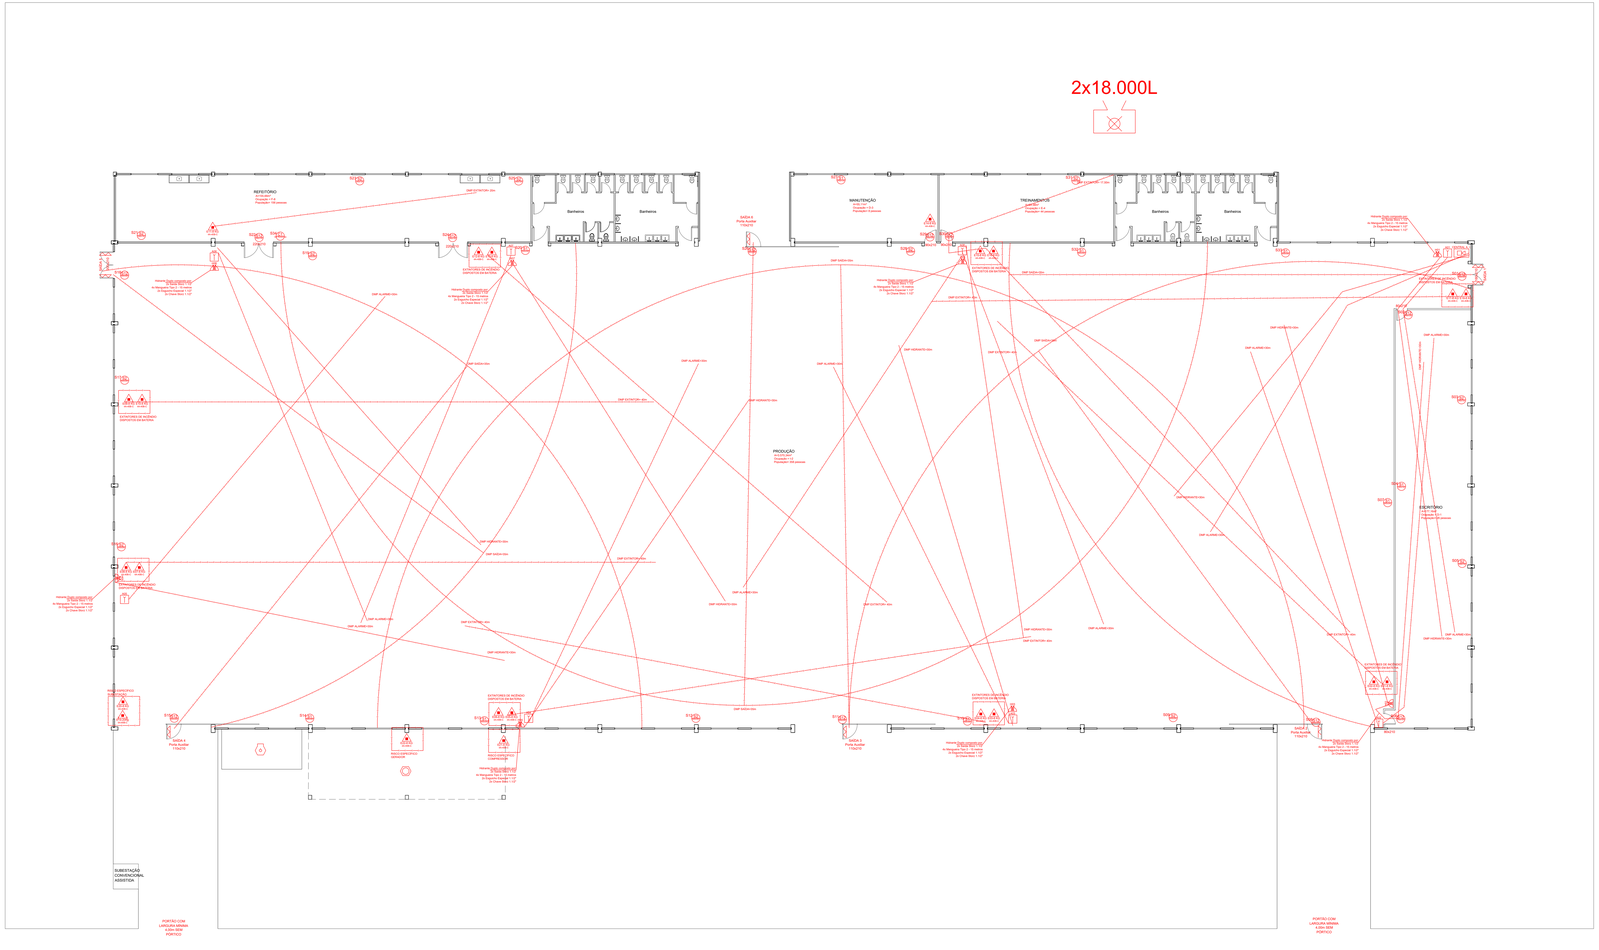

	CALDEIRAS OU VASOS DE PRESSÃO
S.A.E.	PLACA FOTOLUMINESCENTE ROTA DE FUGA DIREITA
S.A.E.	PLACA FOTOLUMINESCENTE ROTA DE FUGA ESQUERDA
S.A.E.	PLACA FOTOLUMINESCENTE INDICATIVA DE ESCADA DESCE DIREITA
S.A.E.	PLACA FOTOLUMINESCENTE INDICATIVA DE ESCADA DESCE ESQUERDA
S.A.E.	PLACA FOTOLUMINESCENTE SAÍDA DE EMERGÊNCIA
S.A.E.	PLACA FOTOLUMINESCENTE INDICATIVA DE PAVIMENTO
CAPACIDADE	RESERVA DE INCÊNDIO
	DISPOSITIVO RECALQUE SIAMESES
	MANGOTINHO 30m COM HIDRANTE DUPLO COMPLETO
	PONTO ALARME DE INCÊNDIO
CENTRAL ALARME	CENTRAL ALARME DE INCÊNDIO
EXTINTOR PÓ ABC	EXTINTOR DE INCÊNDIO CARGA PÓ ABC

GRANDEX EXTINTORES LTDA
Tel.:51 98 416 6117
Rua Ferrabrás, 1 Cx.Q.Q.P.R5
Fone: (51) 3387-1817
grandexextintores@yahoo.com.br
grandexextintores@gmail.com

PLANO DE PREVENÇÃO E PROTEÇÃO CONTRA INCÊNDIO

MUNICIPIO DE TAQUARI
Rua Ferrapos, Pinheiros, Taquari-RS

Ass. Proprietário/Responsável — Ass. Responsável Técnico

Escala:	Área (m²):	Data:	Descrição:	Prancha:
1:100	4.200,00	MAR/25	PLANTA BAIXA	02