



Planta de Localização  
S/ESCALA

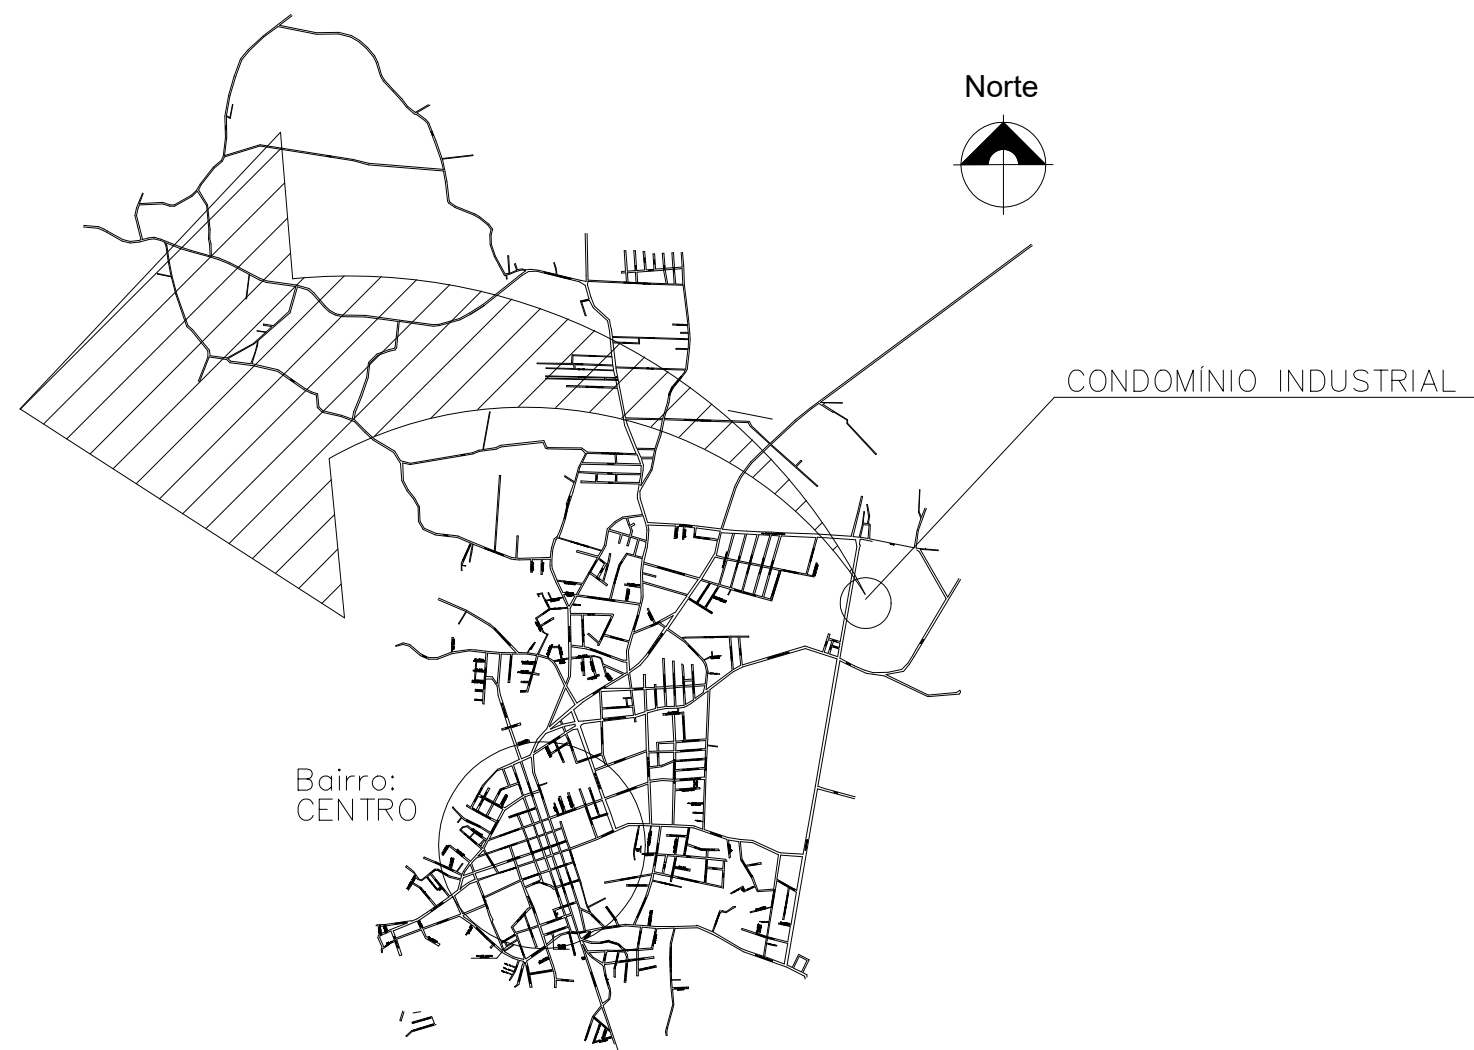

Planta de Situação  
S/ESCALA

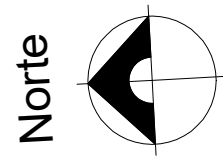

OBRA/SERVIÇO:	FABRICAÇÃO E INSTALAÇÃO DE JANELAS E PORTÕES EM PAVILHÃO INDUSTRIAL EM TAQUARI-RS
ENDEREÇO:	Rua Farrapos, Pinheiros, Taquari-RS
TÍTULO:	Planta Situação e Localização



PROPRIETÁRIO:	_____ PREFEITURA DE TAQUARI
RESPONSÁVEL TÉCNICO PELO PROJETO	_____ FLÁVIO DE ANDRADE - ENG. CIVIL & ENG. SEGURANÇA- CREA RS111653

PRANCHA Nº:	ARQ 01/03
-------------	--------------

4.188,00 m <sup>2</sup>	S/ESCALA	Dezembro/2024	0
ÁREA	ESCALA	DATA	REVISÃO