




Fachada Frontal
S/ESCALA

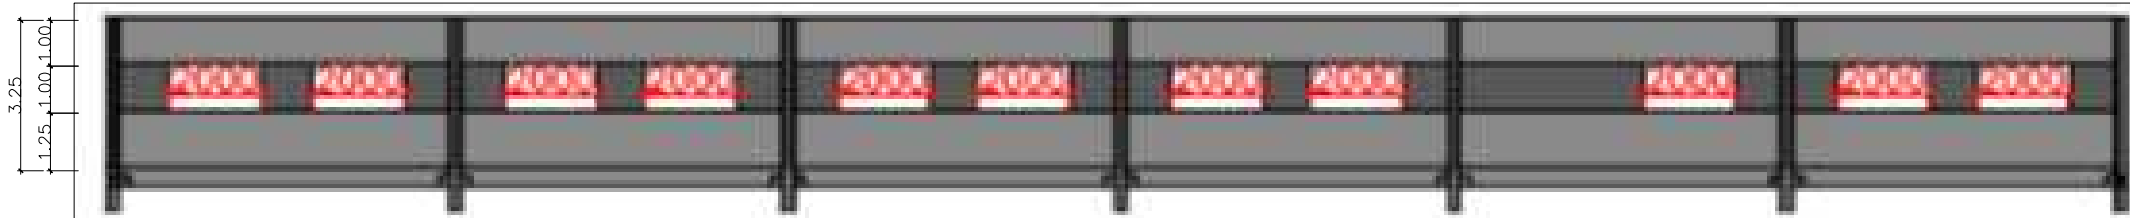

Fachada Lateral
S/ESCALA

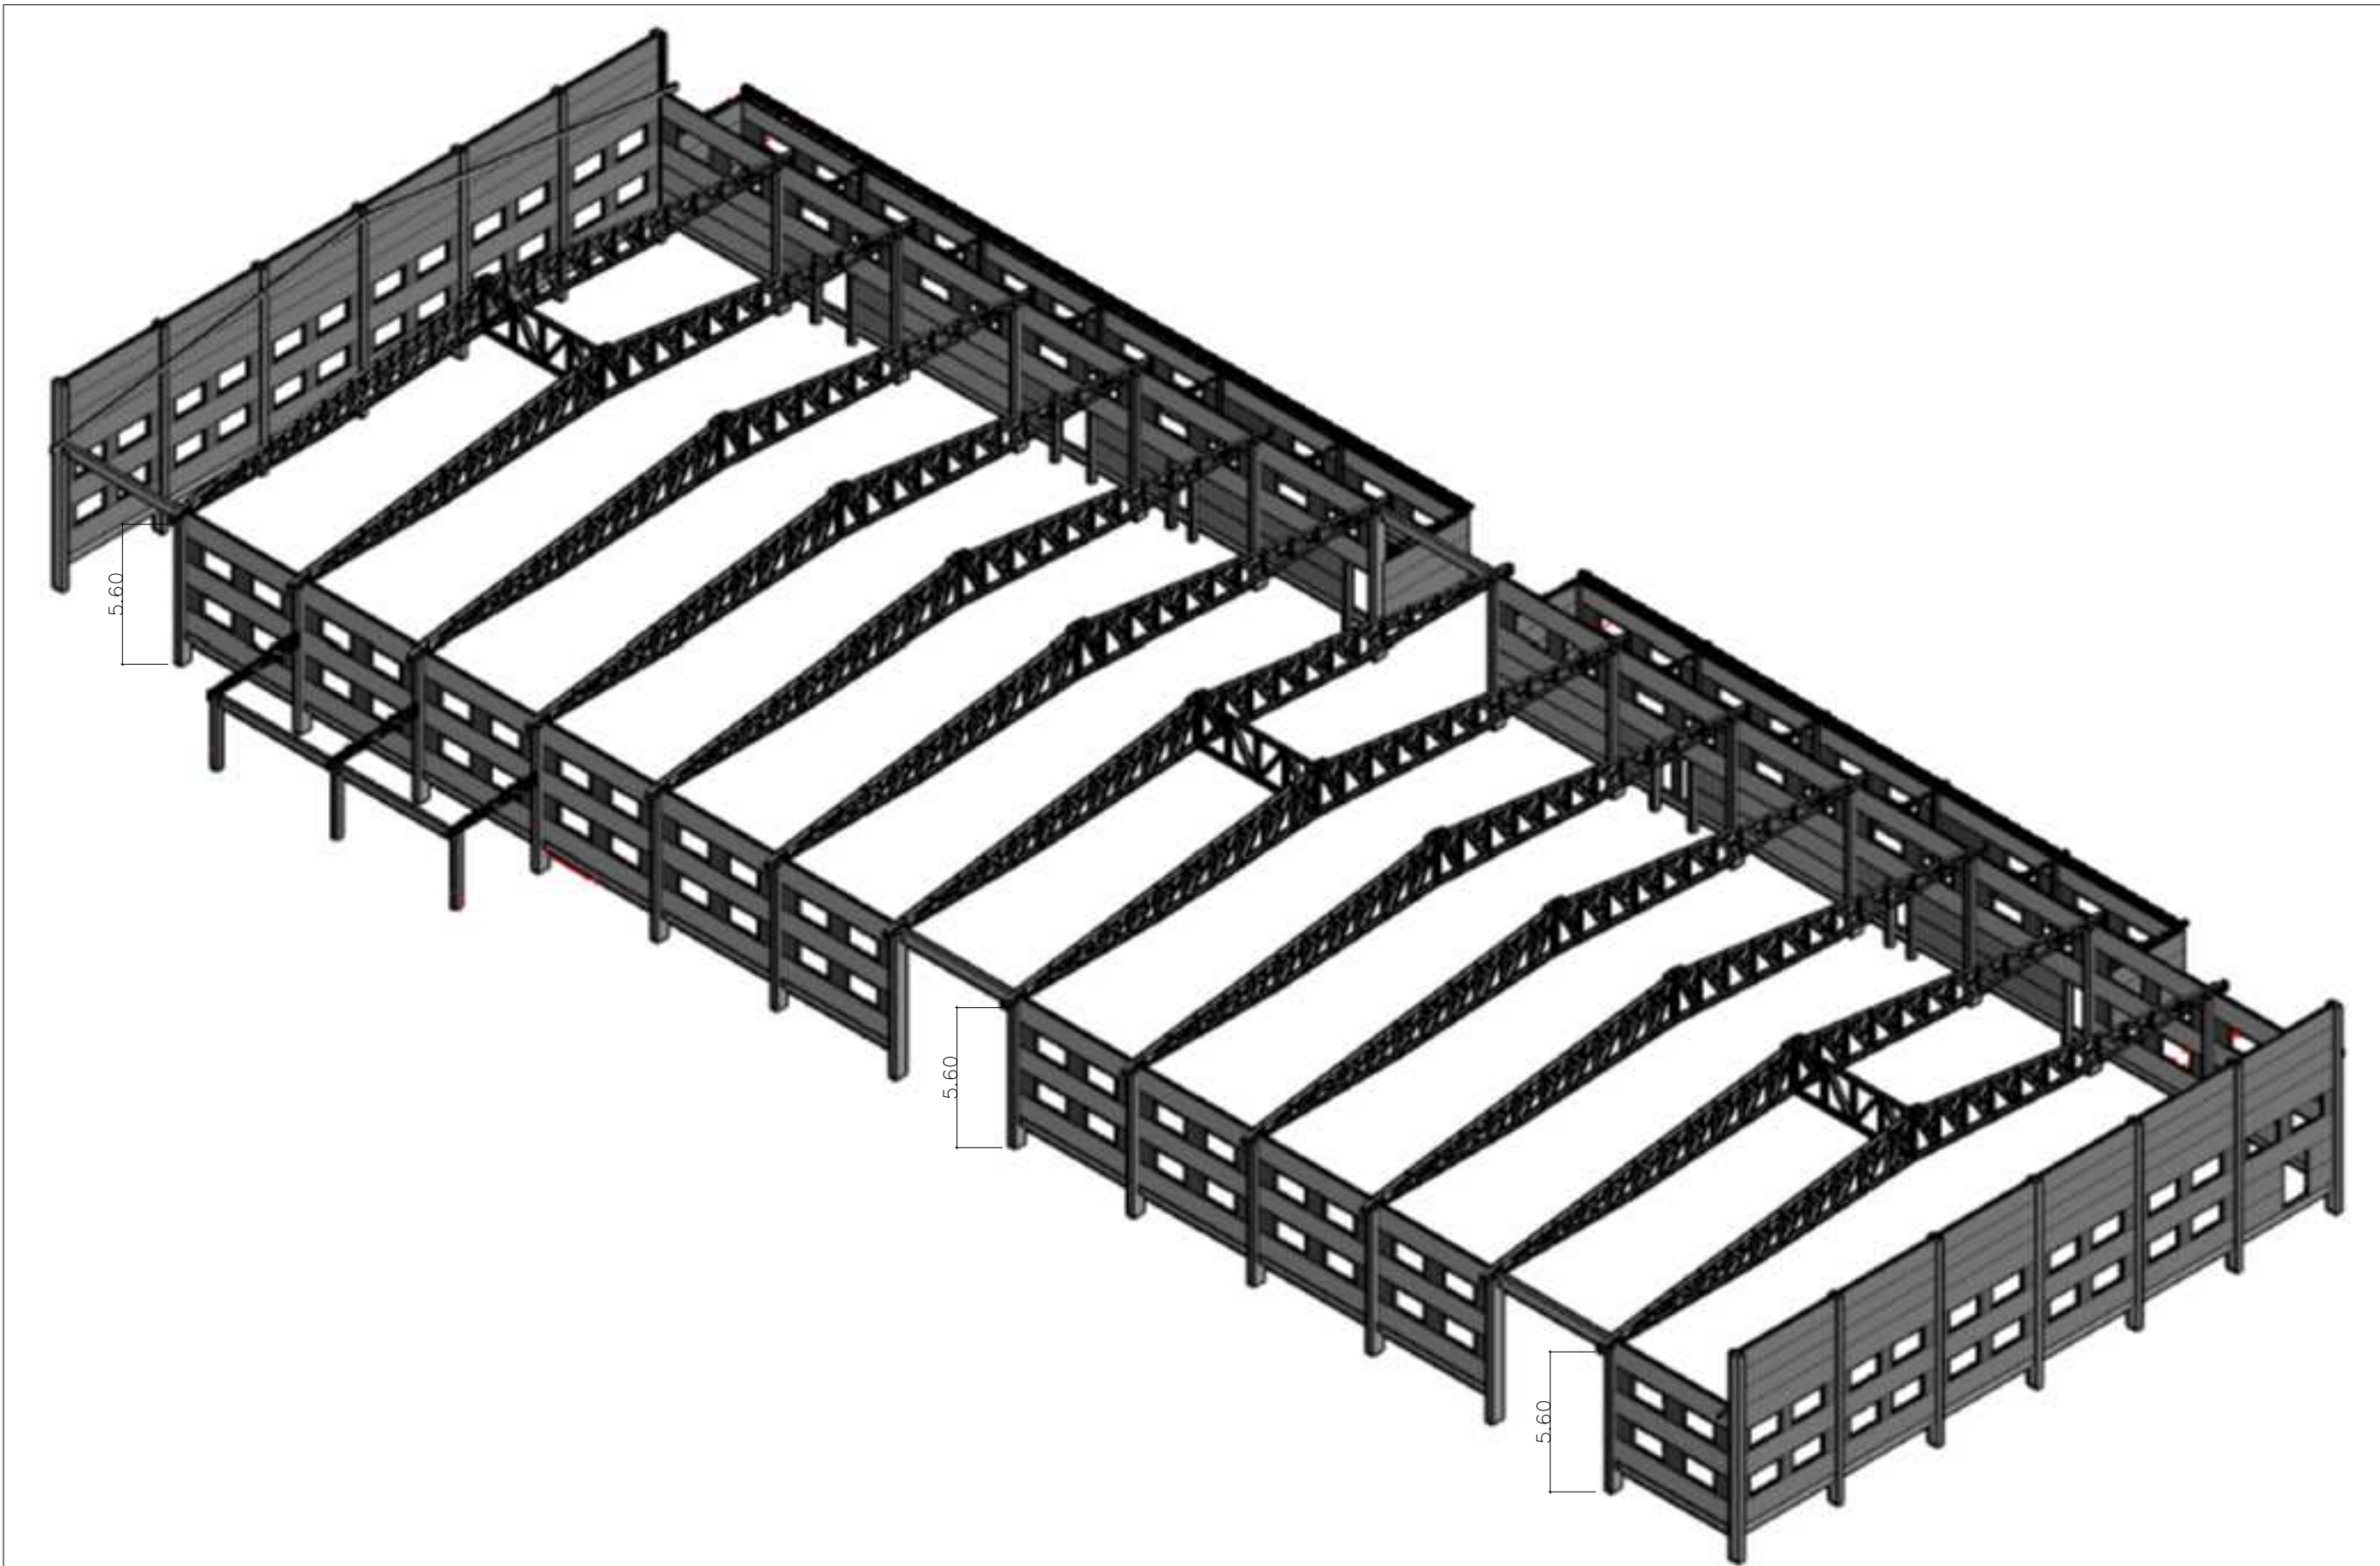

Perspectiva 3D
S/ESCALA

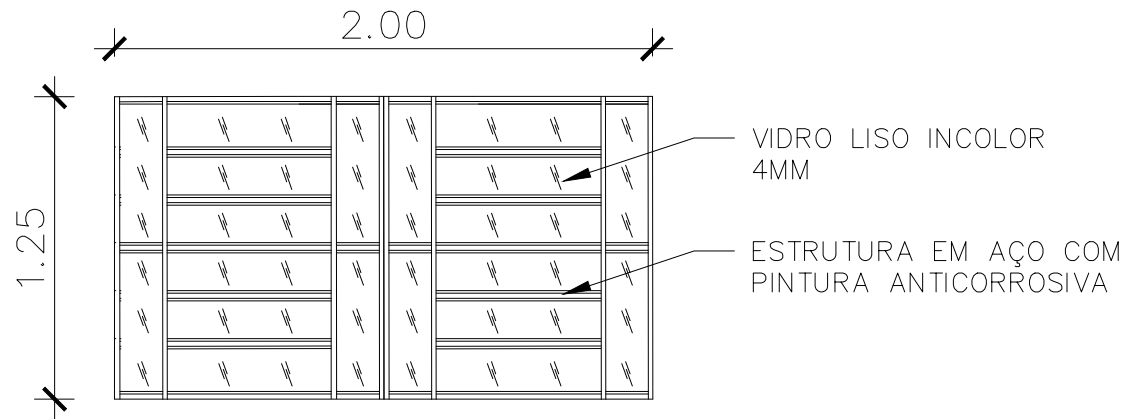

OBRA/SERVIÇO: FABRICAÇÃO E INSTALAÇÃO DE JANELAS E PORTÕES EM PAVILÃO INDUSTRIAL EM TAQUARI-RS

ENDEREÇO: Rua Farrapos, Pinheiros, Taquari-RS

TÍTULO: Fachadas e Perspectiva 3D



PROPRIETÁRIO:
PREFEITURA DE TAQUARI

RESPONSÁVEL TÉCNICO PELO PROJETO
FLÁVIO DE ANDRADE - ENG. CIVIL & ENG. SEGURANÇA- CREA RS111653

PRANCHA Nº:
ARQ
03/03

4.188,00 m²	S/ESCALA	Dezembro/2024	0
ÁREA	ESCALA	DATA	REVISÃO