


PLANTA SITUAÇÃO  
S/ ESCALA

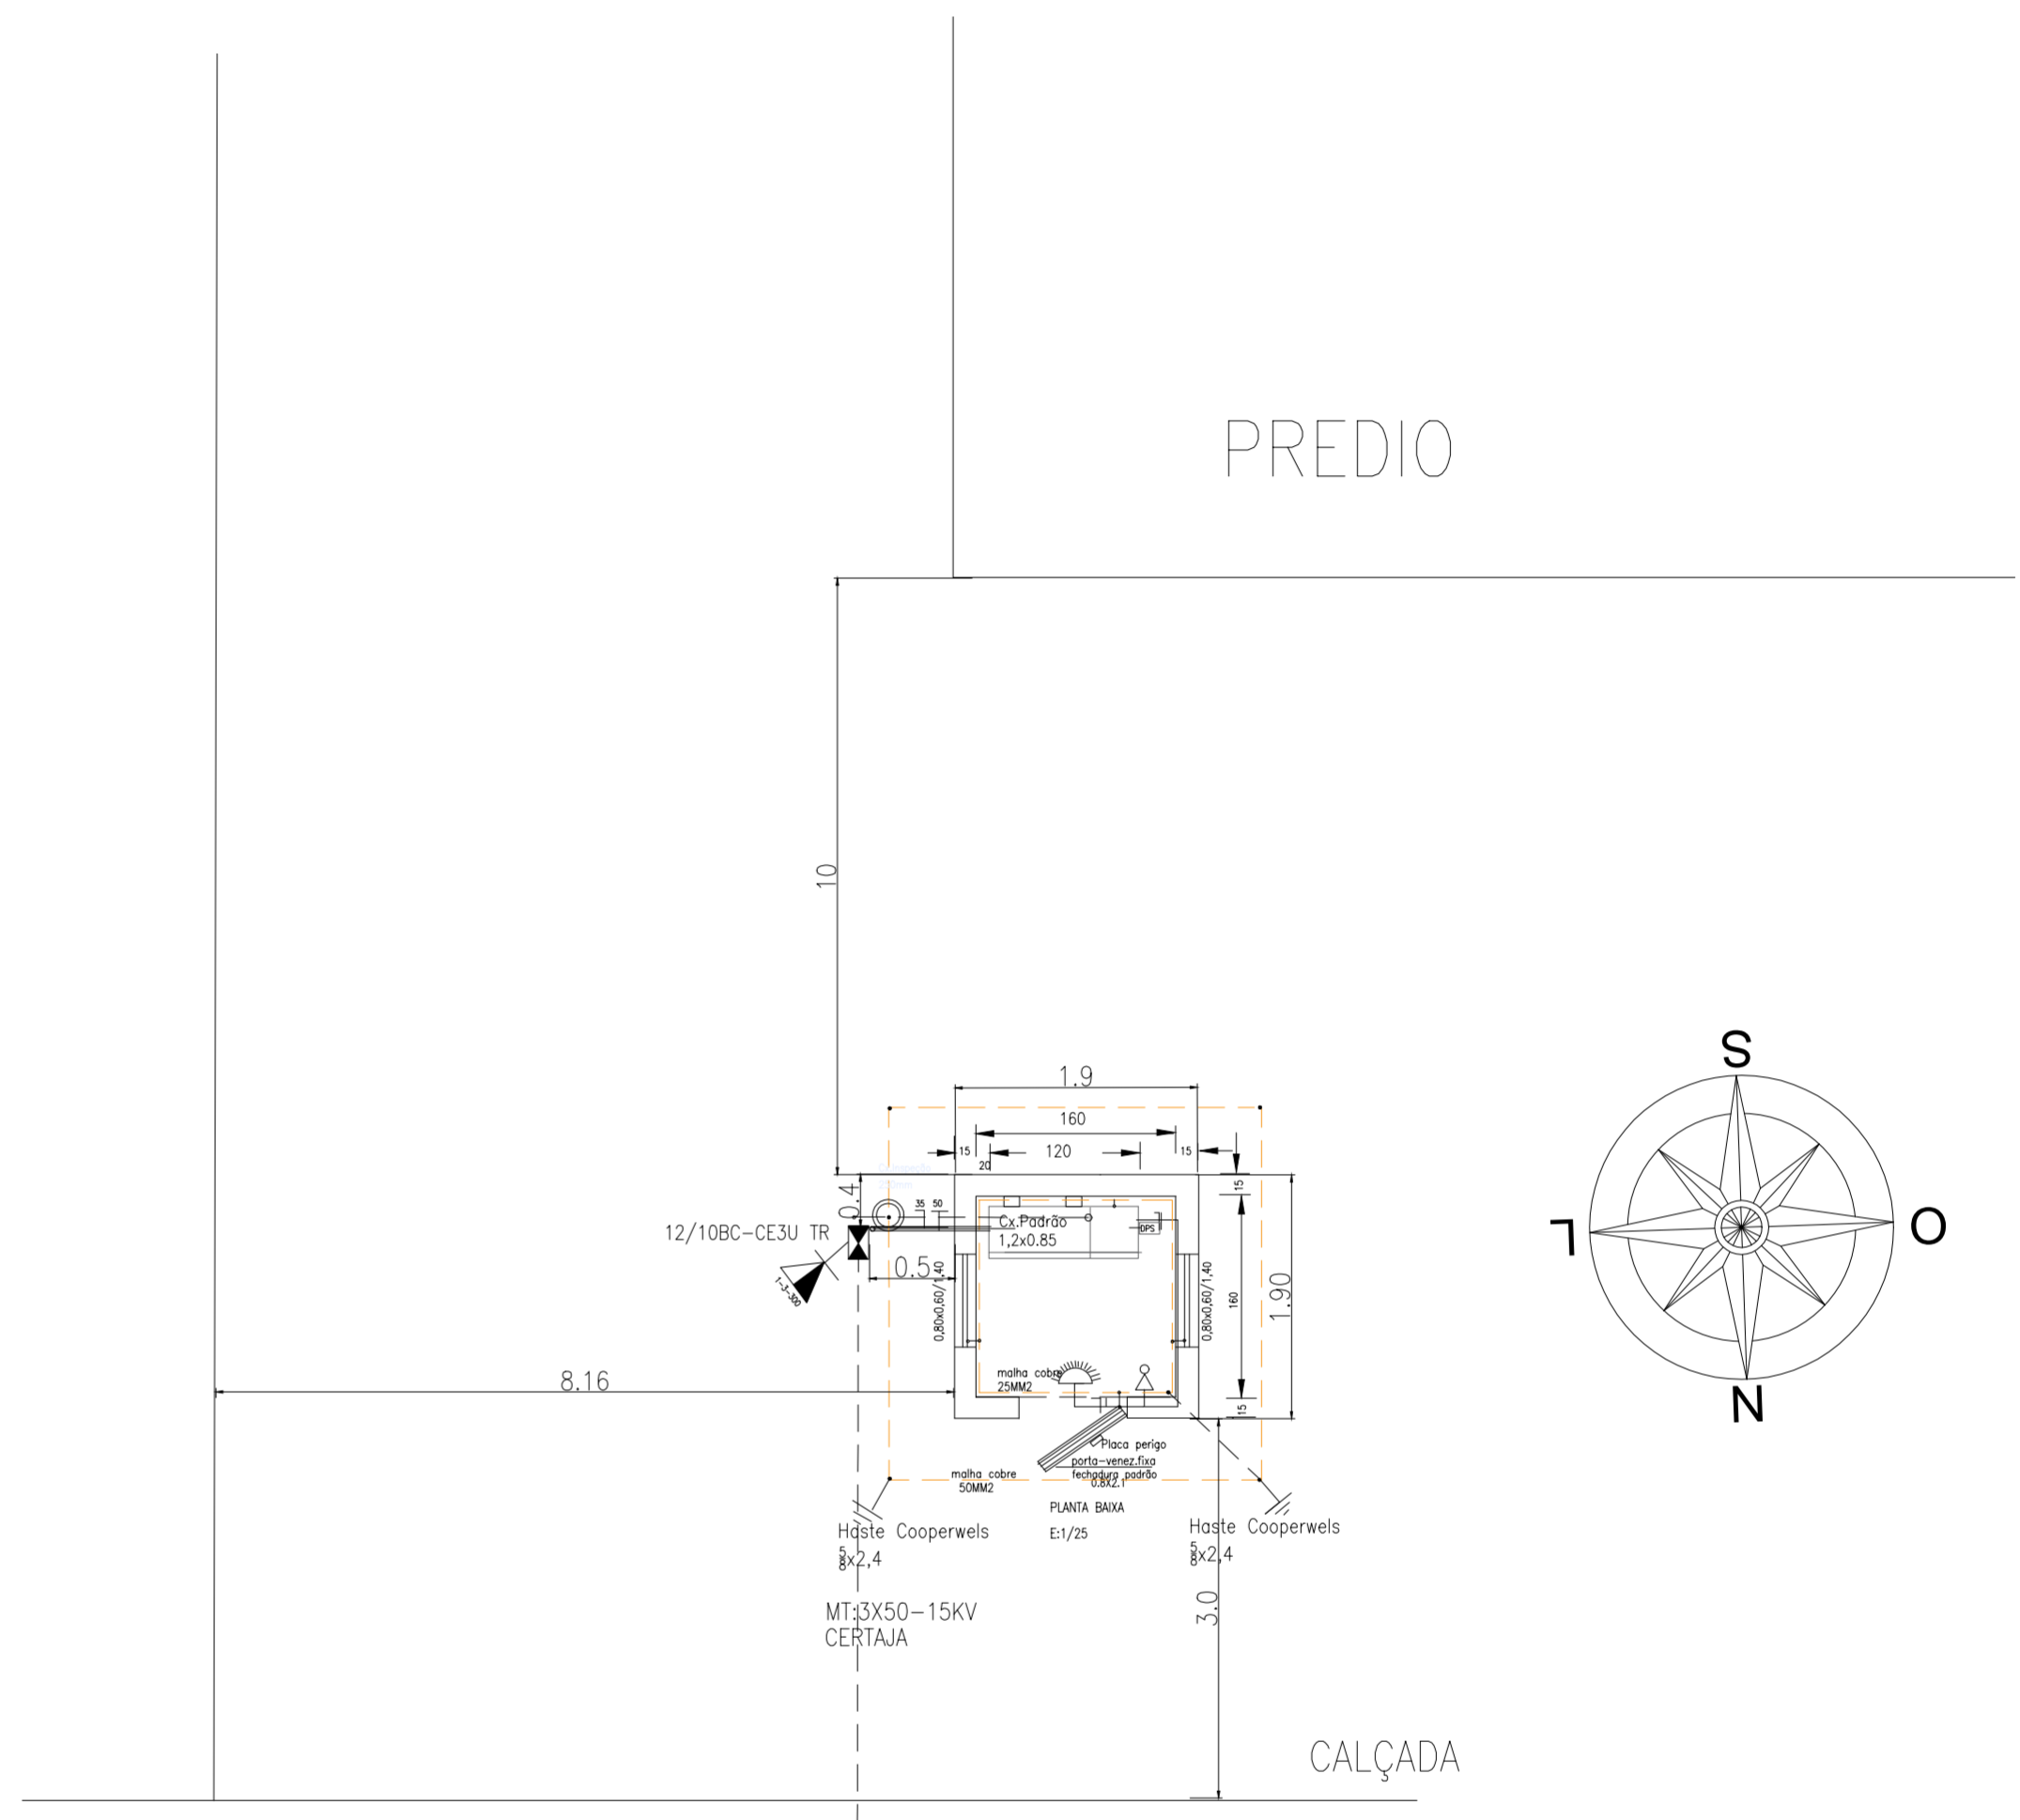

PLANTA LOCALIZAÇÃO  
S/ ESCALA

Projeto:	Construção de Subestação para Prédio Industrial em Taquari-RS
Proprietário:	Prefeitura de Taquari
Endereço Obra:	Rua Farrapos, Pinheiros - Taquari/RS
Responsável Técnico: CRT: 40512649049	Rogério Fuhr
Nº do documento:	PLX-CONSUBTAQ-73-03-RT002



Data:	07 de Março de 2025	Folha:	01 de 01
Projetista:	Leonardo de A. Sorgetz	Prancha:	A2
Escala:	Indicada	Unidade:	Adimensional