


CORTE LONGITUDINAL

Escala: 1/50

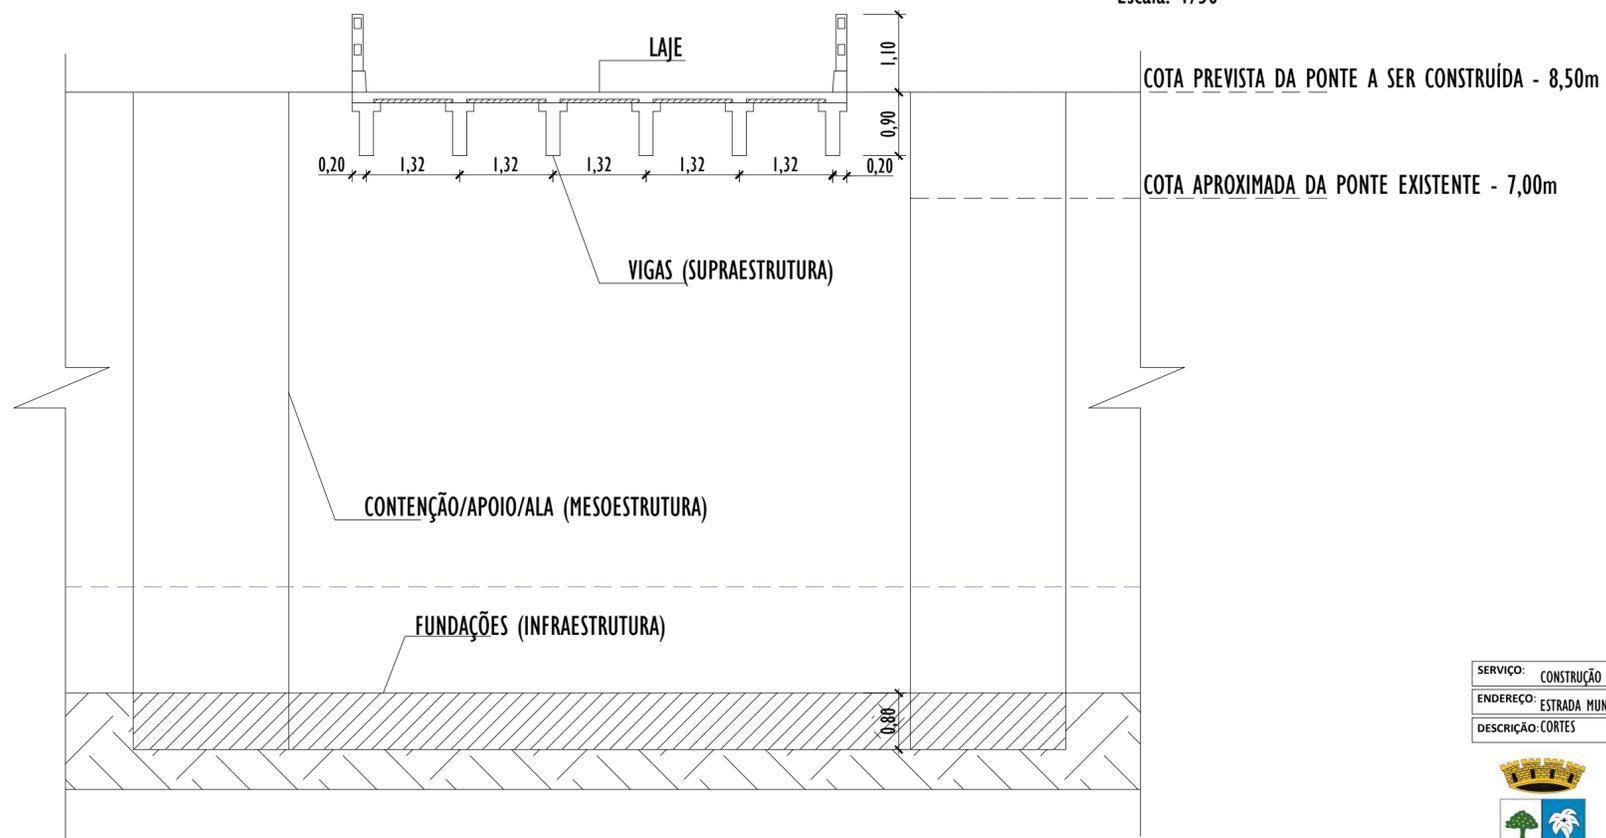

CORTE TRANSVERSAL

Escala: 1/50

SERVIÇO:	CONSTRUÇÃO DE PONTE
ENDEREÇO:	ESTRADA MUNICIPAL TK 020 - TRECHO DA CIDADE EM DIREÇÃO AO CARAMUJO - TAQUARI/RS
DESCRIÇÃO: CORTES	



PROPRIETÁRIO:	PREFEITURA MUNICIPAL DE TAQUARI
PROJETO ARQUITETÔNICO:	SÉRGIO VINÍCIUS NOSCHANG - ENG. CIVIL CREA RS 152282

PRANCHA Nº:
EST
4-4

109,20m ² ÁREA	1/50 ESCALA	AGOSTO/2024 DATA	1 REVISÃO
------------------------------	----------------	---------------------	--------------