



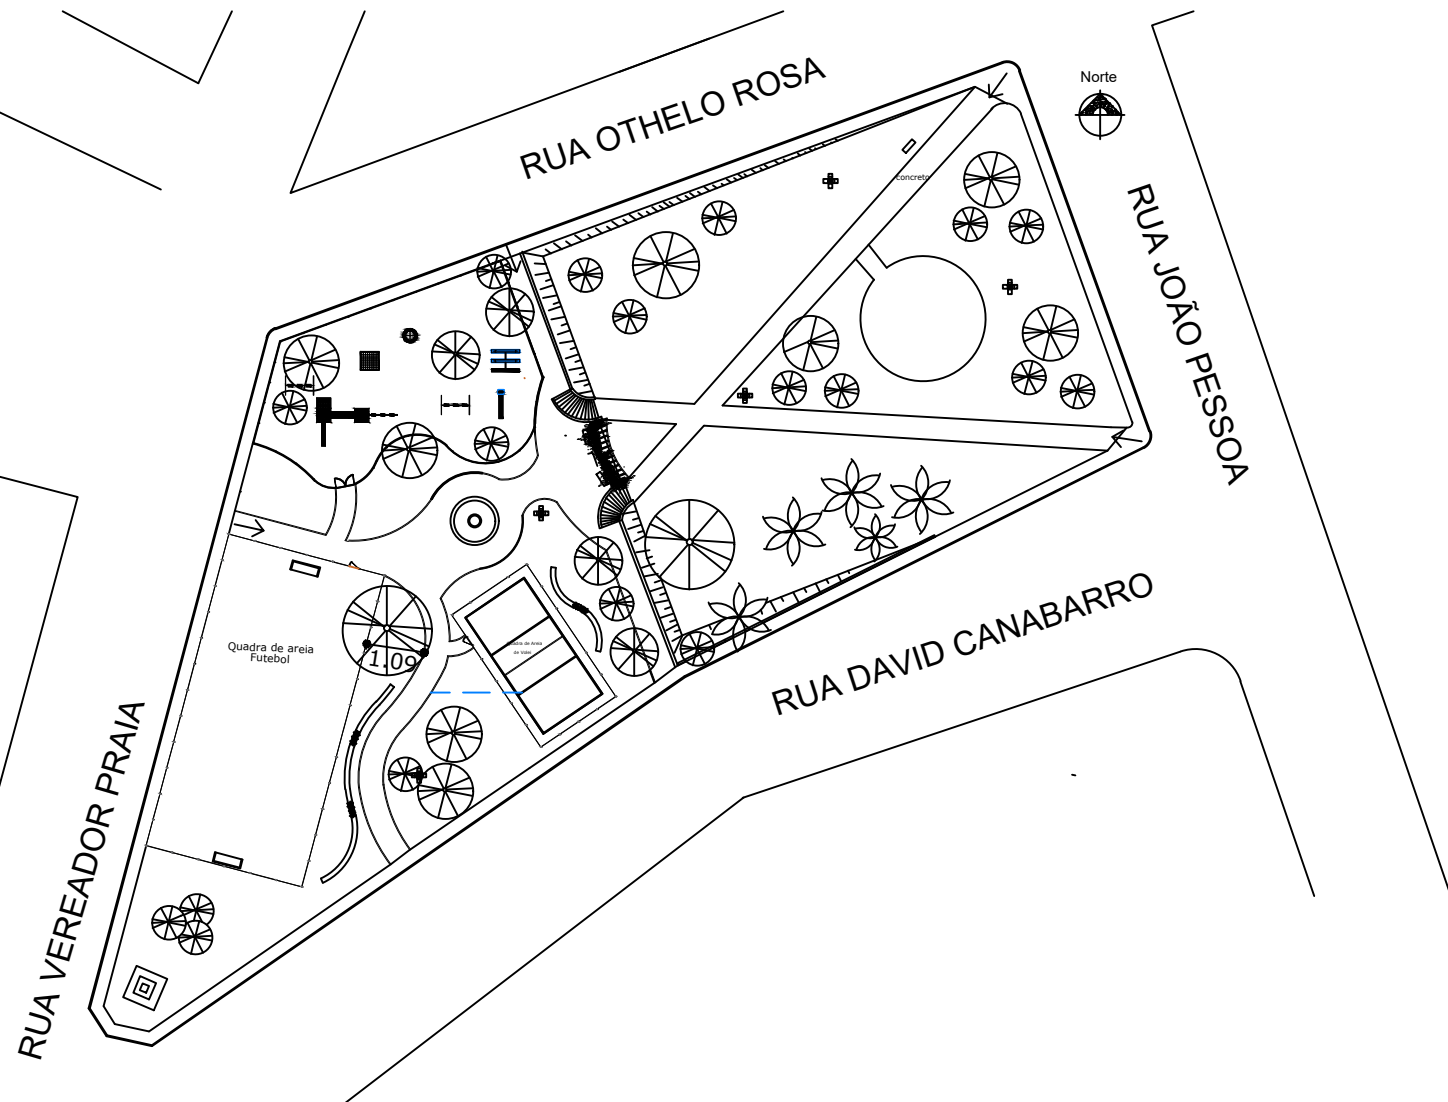

PLANTA DE SITUAÇÃO
S/ESCALA

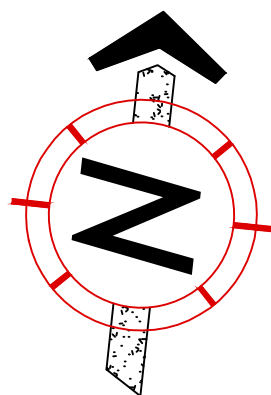

PLANTA DE LOCALIZAÇÃO
S/ESCALA

PREFEITURA MUNICIPAL DE TAQUARI
Engenharia e Arquitetura
Aprovado em 20/11/2024

OBRA/SERVIÇO: Projeto Arquitetônico - Planta Baixa Situação e Localização
ENDEREÇO: Rua Othelo Rosa, s/nº, Bairro Praia, Taquari/RS
TÍTULO: Revitalização Praça Dom Pedro II



PROPRIETÁRIO: PREFEITURA DE TAQUARI
RESPONSÁVEL TÉCNICO PELO PROJETO: Arq. Ivete Kolling CAU A95392-0

PRANCHA Nº:

ARQ
01/06

4.449,00 m²	1/100	Novembro/2024	0
ÁREA	ESCALA	DATA	REVISÃO