




DETALHAMENTO ALAMBRADO - Quadra de voleibol - Vista/corte A:
ESCALA 1/50

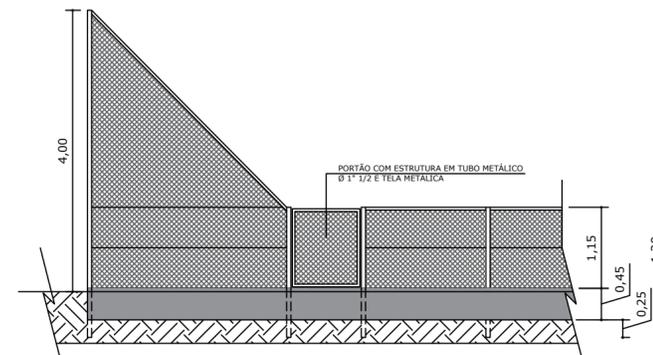



DETALHAMENTO ALAMBRADO - Quadra de voleibol - Vista/corte B:
ESCALA 1/50

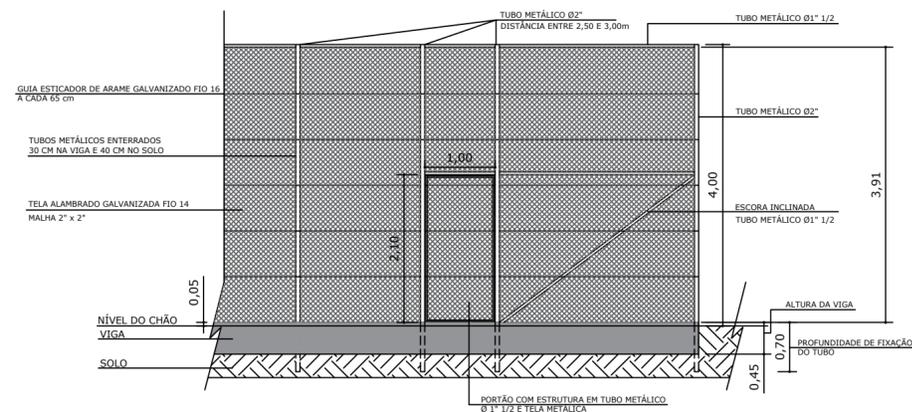

DETALHAMENTO ALAMBRADO - Quadra de futebol - Vista/corte C:
ESCALA 1/50

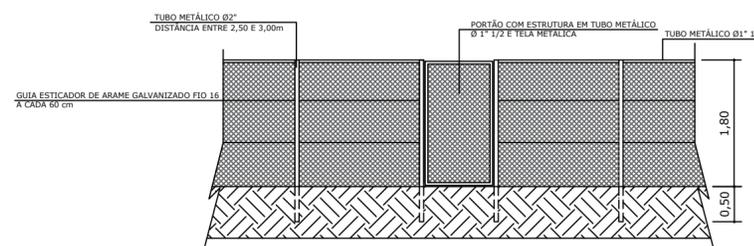

DETALHAMENTO ALAMBRADO - Pracinha - Vista/corte E:
ESCALA 1/50

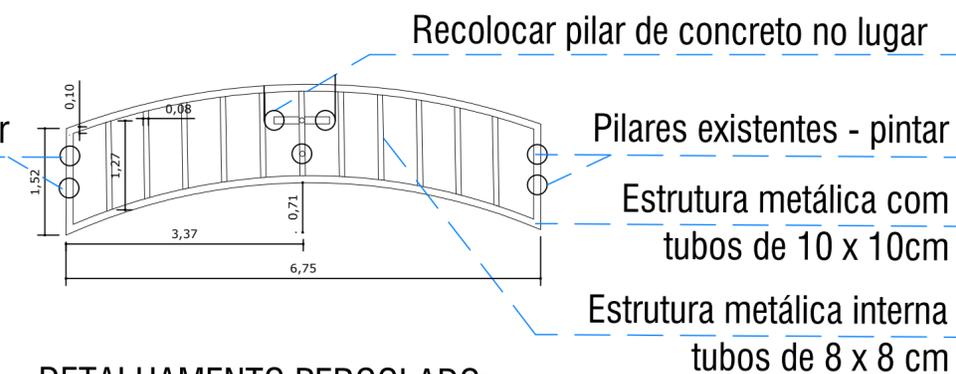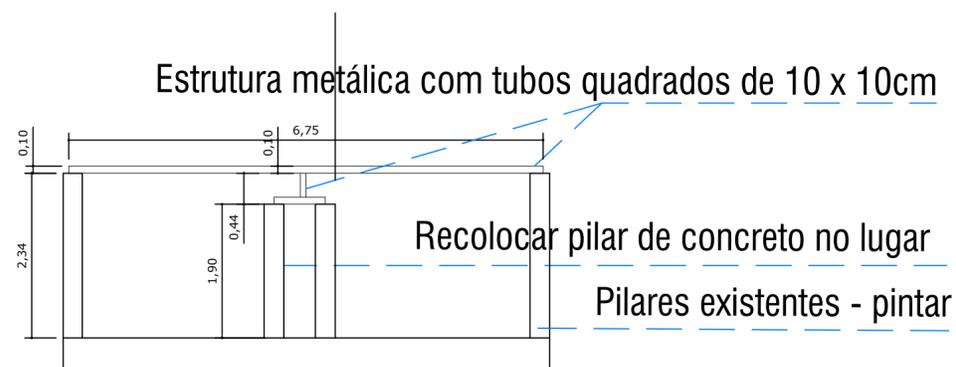

DETALHAMENTO PERGOLADO:
ESCALA 1/50



OBRA/SERVIÇO: Projeto Arquitetônico - Detalhamento

ENDEREÇO: Rua Othelo Rosa, s/n°, Bairro Praia, Taquari/RS

TÍTULO: Revitalização Praça Dom Pedro II



PROPRIETÁRIO: PREFEITURA DE TAQUARI
RESPONSÁVEL TÉCNICO PELO PROJETO: Arq. Ivete Kolling CAU A95392-0

PRANCHA Nº:

ARQ
03/06

4.449,00 m²
ÁREA

1/50
ESCALA

Novembro/2024
DATA

0
REVISÃO