



Projeto de Drenagem - Esc. 1/100


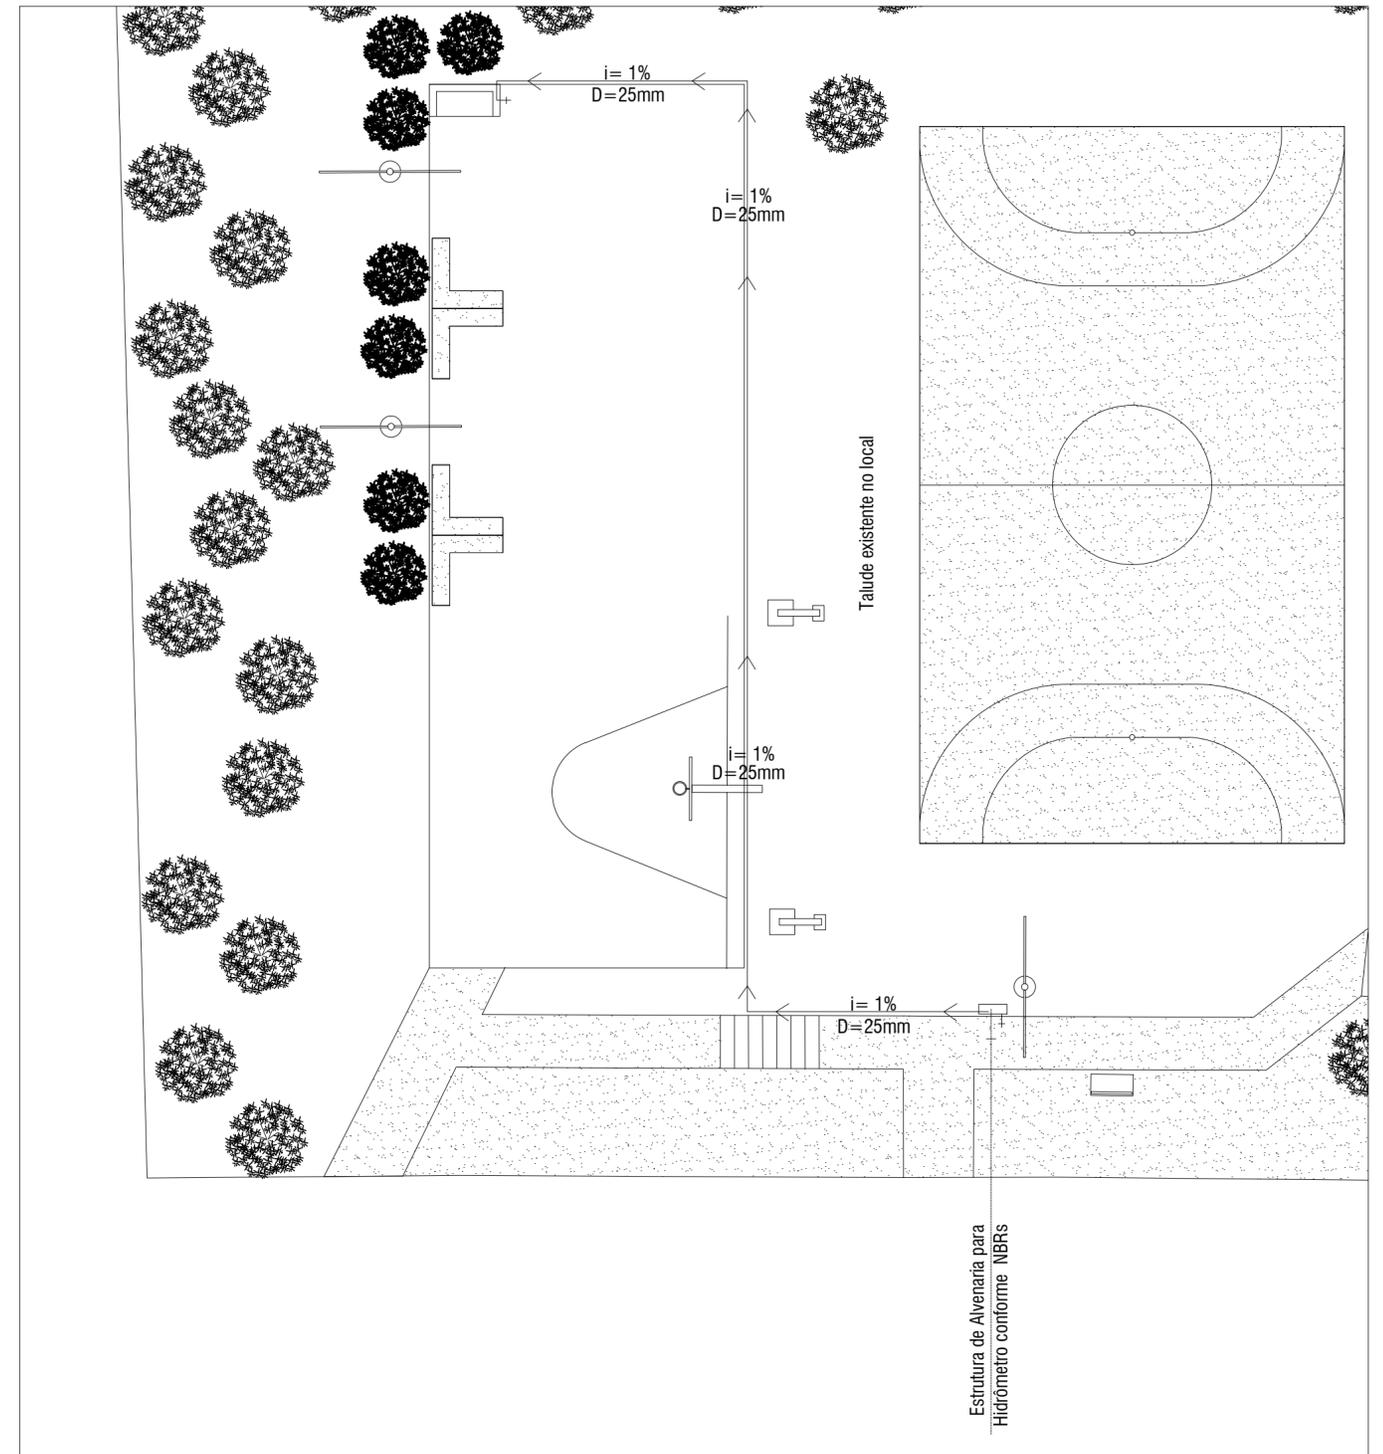


Projeto Hidráulico - Esc. 1/100

Detalhamento 01 - Drenagem

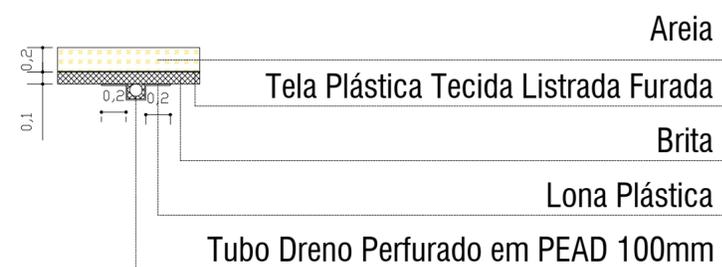

Detalhamento 02 - Banco de concreto armado - Layout 01

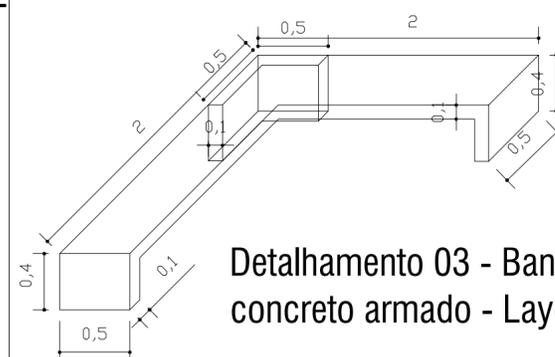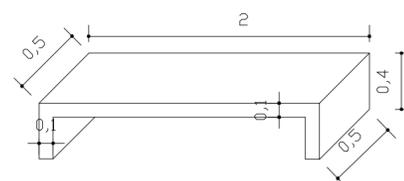

Detalhamento 03 - Banco de concreto armado - Layout 02

REVISÃO	DESCRIÇÃO	DATA	VISTO

OBRA/SERVIÇO: PRAÇA ORI RAMOS PORTO

ENDEREÇO: RUA ANTONIO P. MENEZES DA COSTA

TÍTULO: SITUAÇÃO E LOCALIZAÇÃO, IMPLANTAÇÃO

PROPRIETÁRIO: Município de Taquari André Luis Barcellos Brito	PRANCHA Nº: ARQ 02-03
PROJETO/EXECUÇÃO: IVETE KOLLING - ARQUITETA E URBANISTA - CAU A95392-0	0 REVISÃO

1.820 m² ÁREA	INDICADA ESCALA	Março/2022 DATA
------------------	--------------------	--------------------