


PLANTA BAIXA ÁGUA FRIA - DISTRIBUIÇÃO FORRO

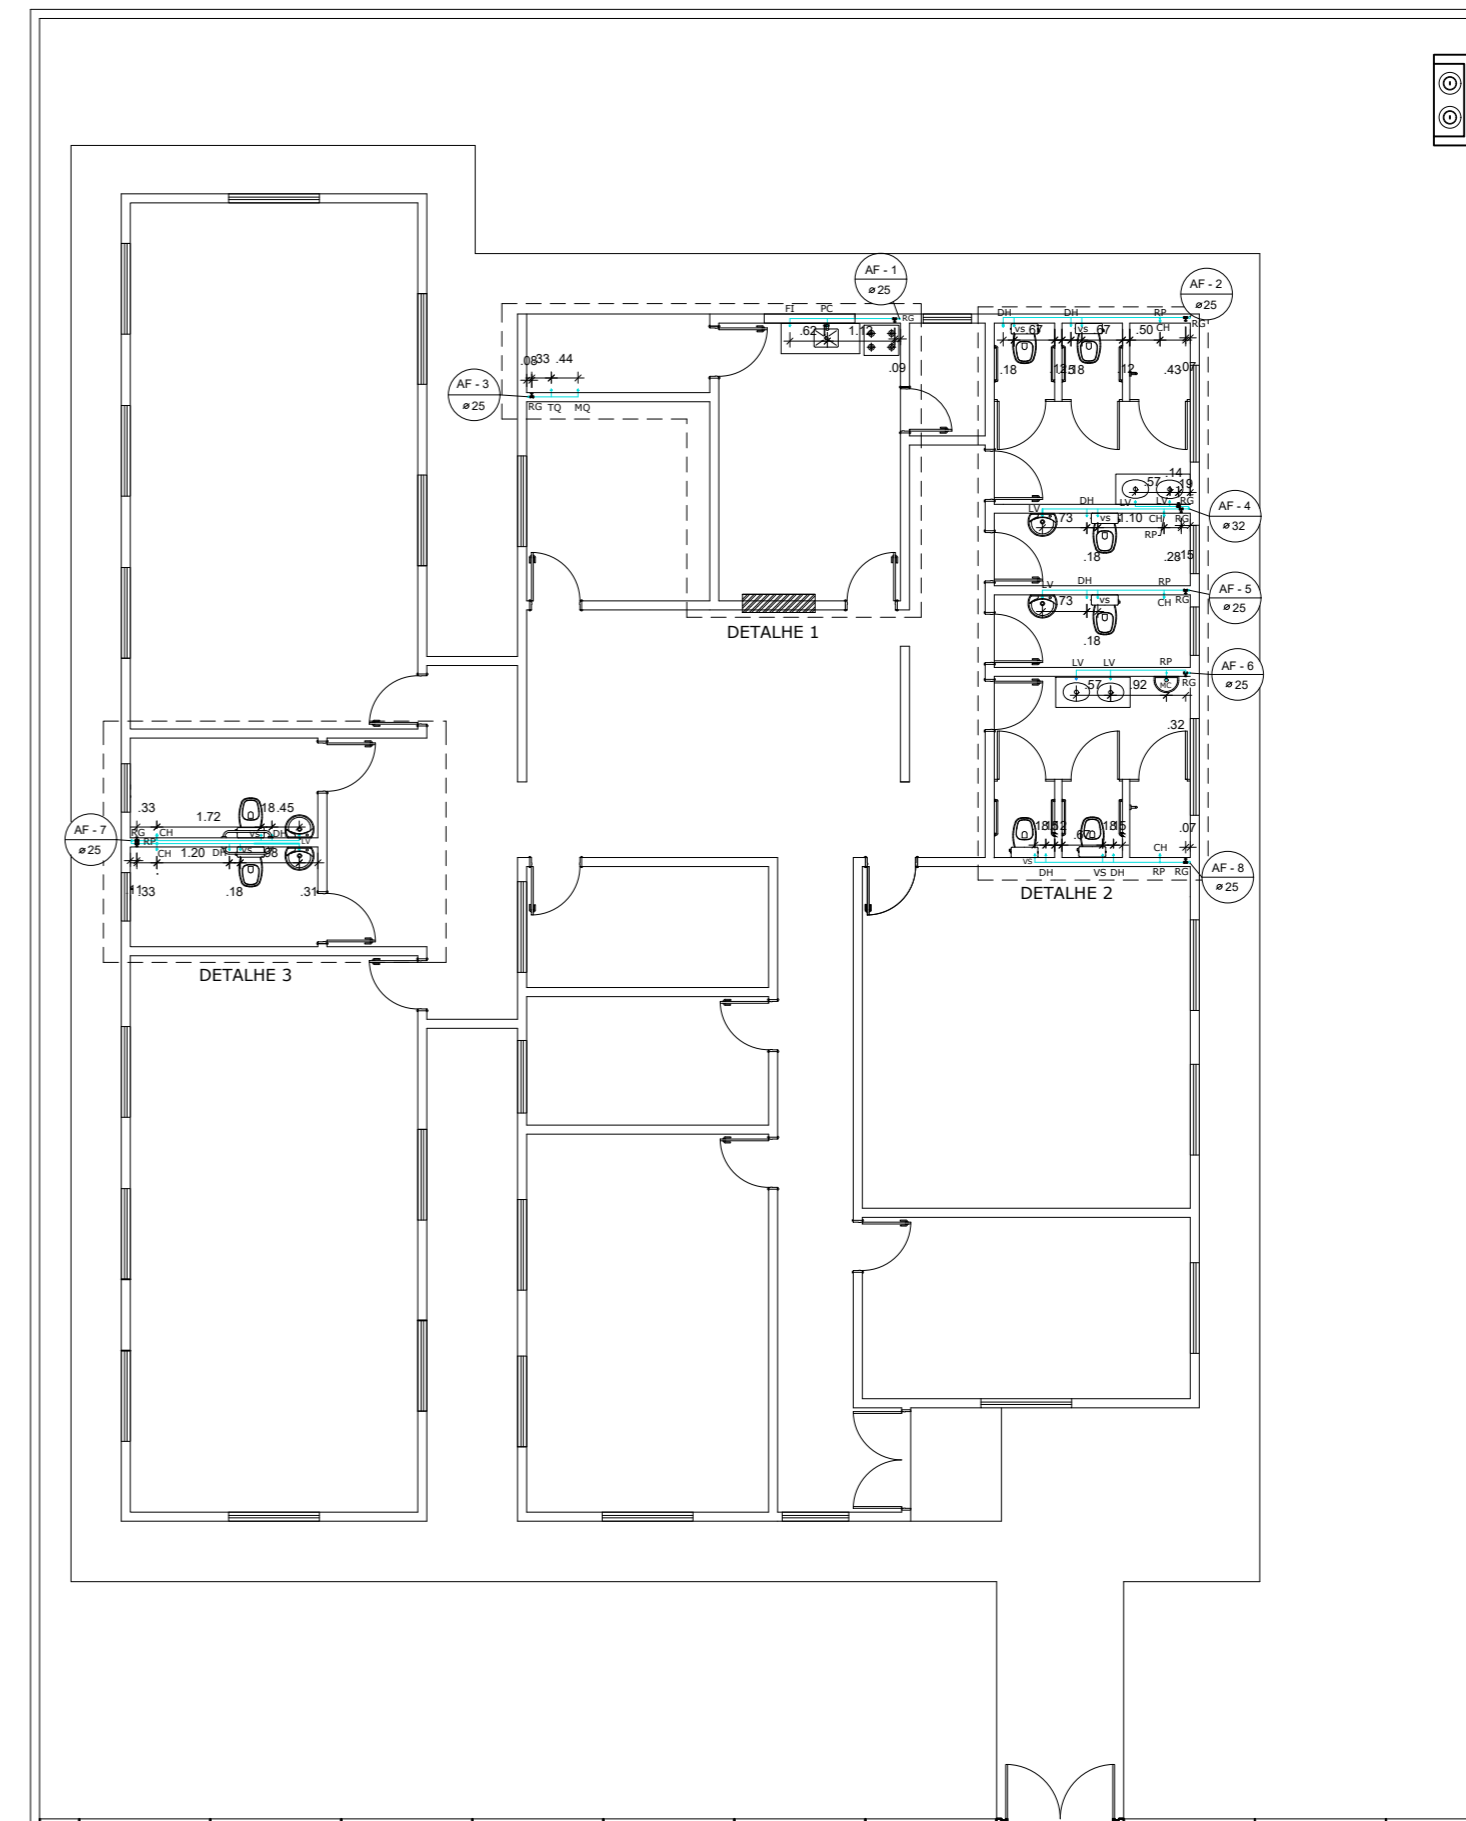

PLANTA BAIXA ÁGUA FRIA - DISTRIBUIÇÃO AMBIENTES

<b>CENTRO DIA</b> RUA AVELINO SILVÉRIO SCHNEIDER, LOTE Nº223 DA QUADRA Nº306 –LOTEAMENTO MERCOSUL II BAIRRO PROGRESSO – MUNICÍPIO DE TIO HUGO – RS				
PROPRIETÁRIO: PREFEITURA MUNICIPAL DE TIO HUGO		RESPONSÁVEL TÉCNICO: JEAN BERARDI MÂNICA ENGº CIVIL CREA-RS 133.545-D		
		DESENHO: Camila Ongaratto Dapper		
ÁREA: 338.95m <sup>2</sup>	ESCALA: INDICADA	PROJETO: PLANTA BAIXA ÁGUA FRIA	DATA: OUTUBRO 2025	PRANCHA: 07