




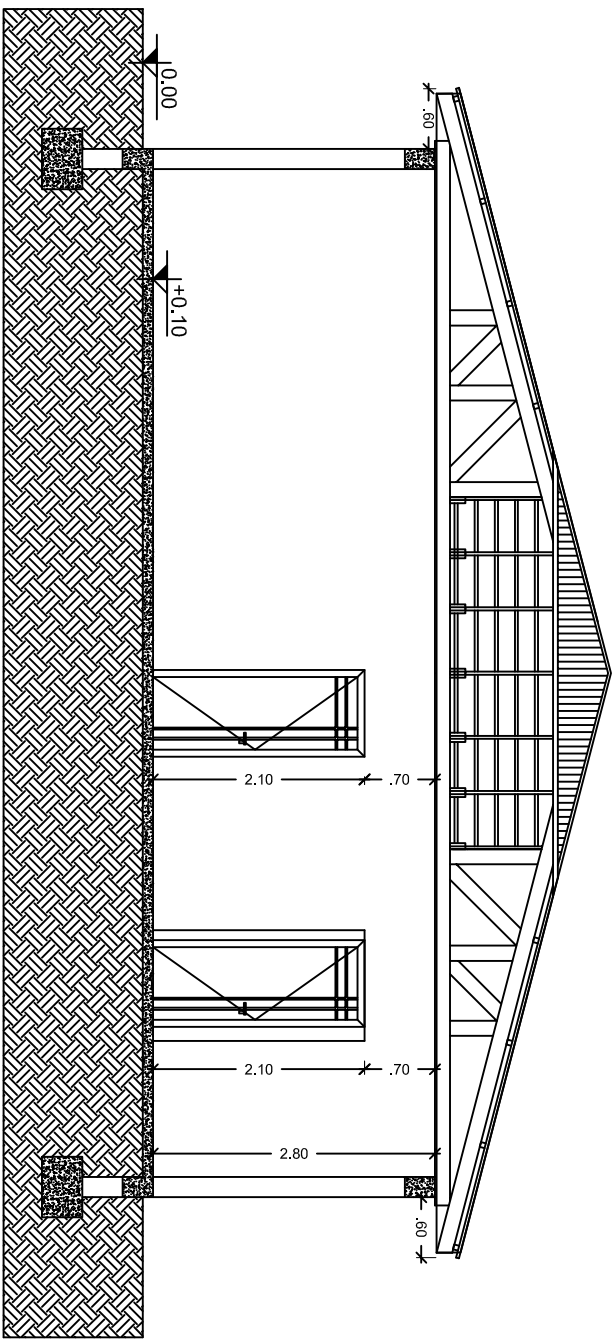

CORTE
Escala 1:75

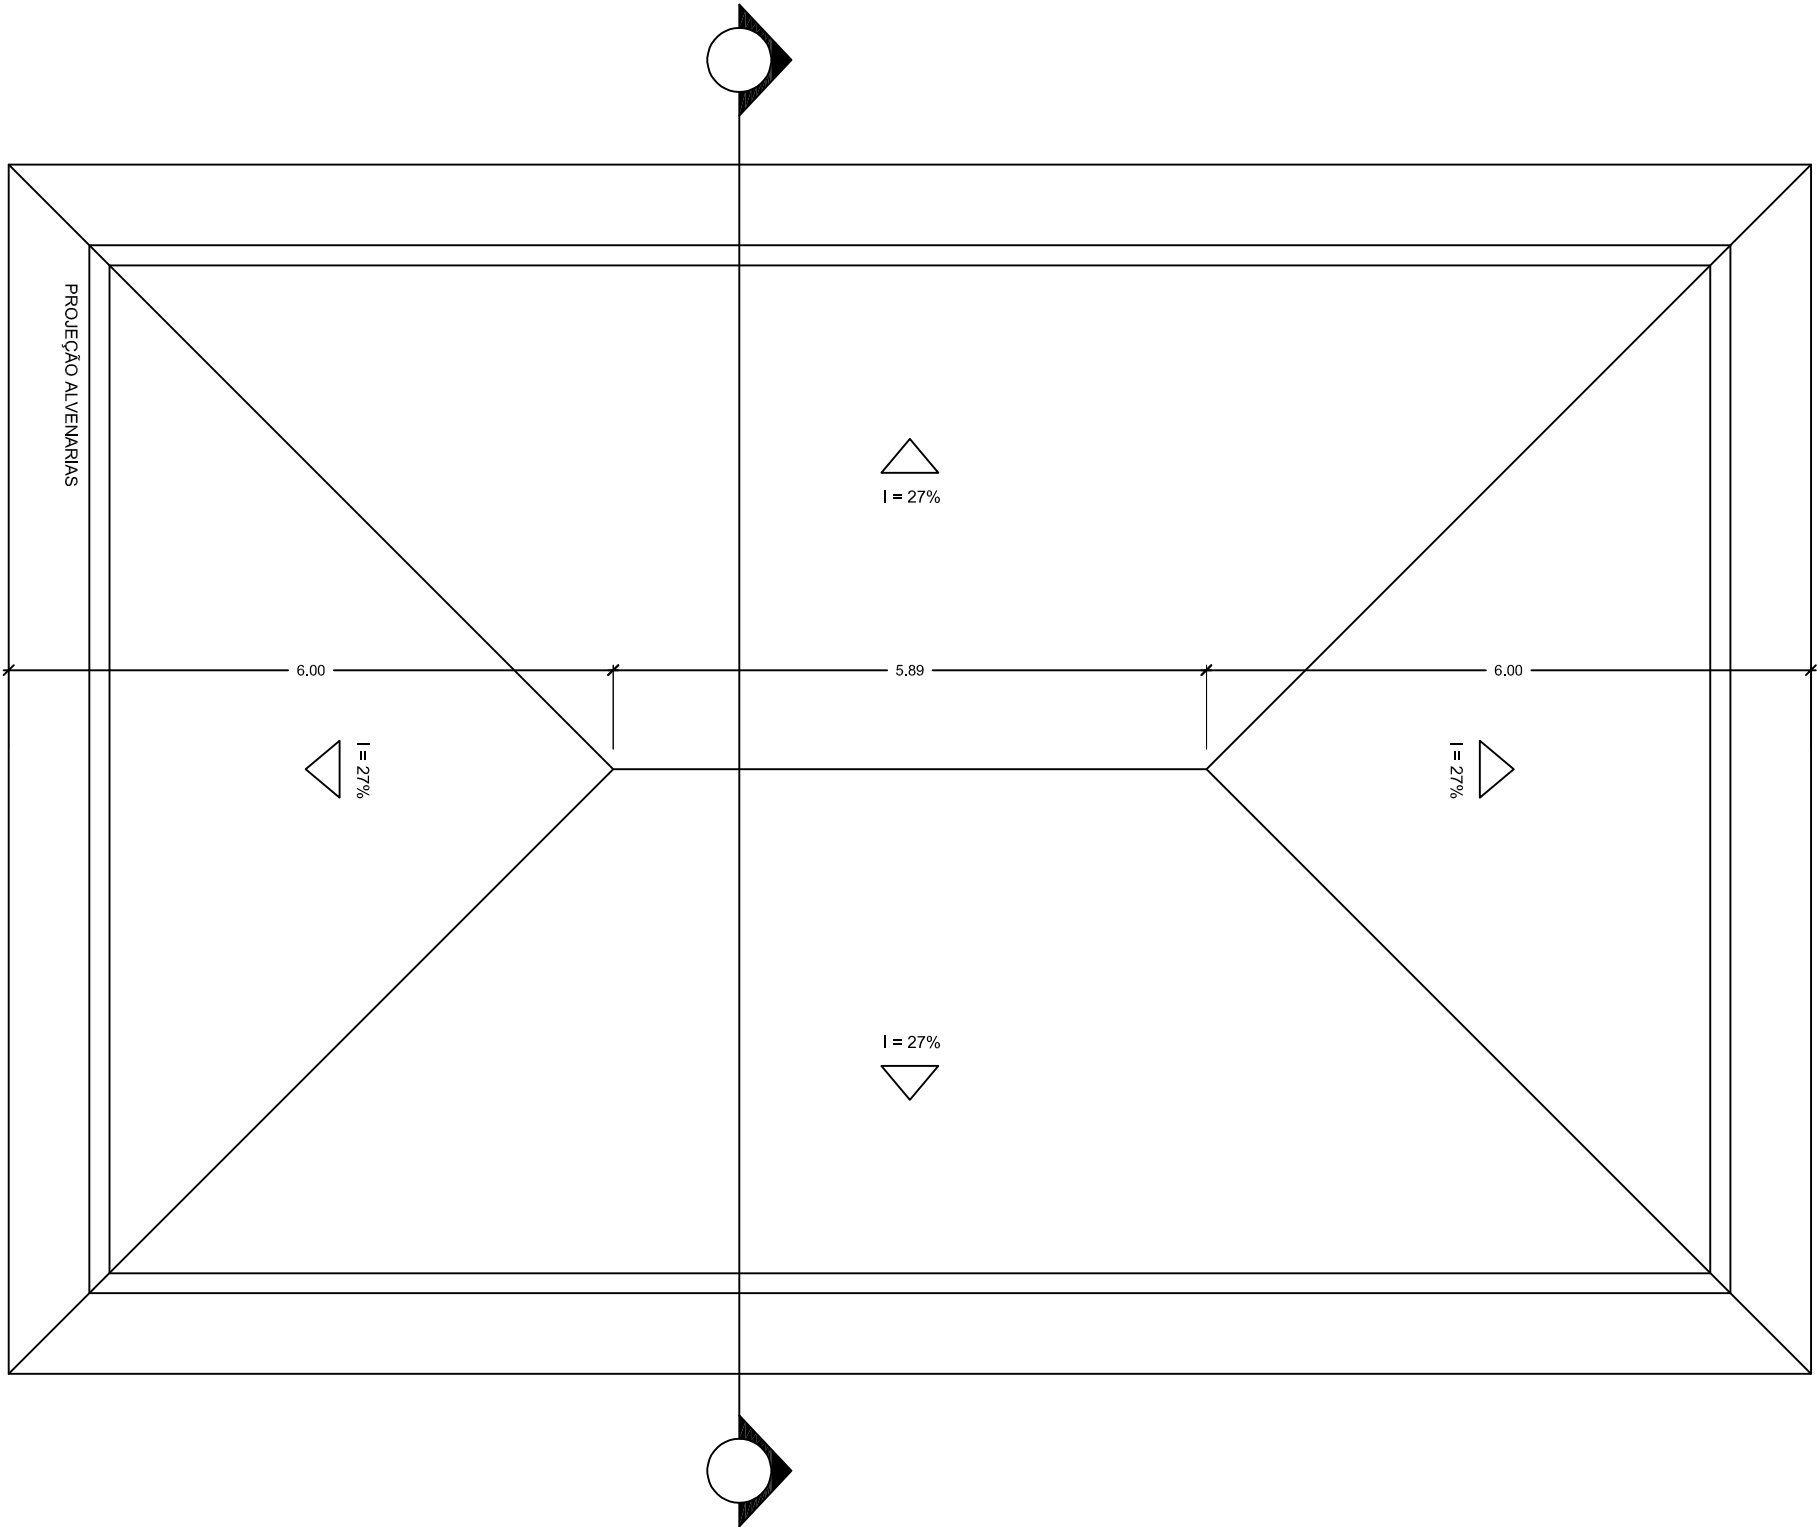

PLANTA DE COBERTURA
Escala 1:75 Área = 214,80m²

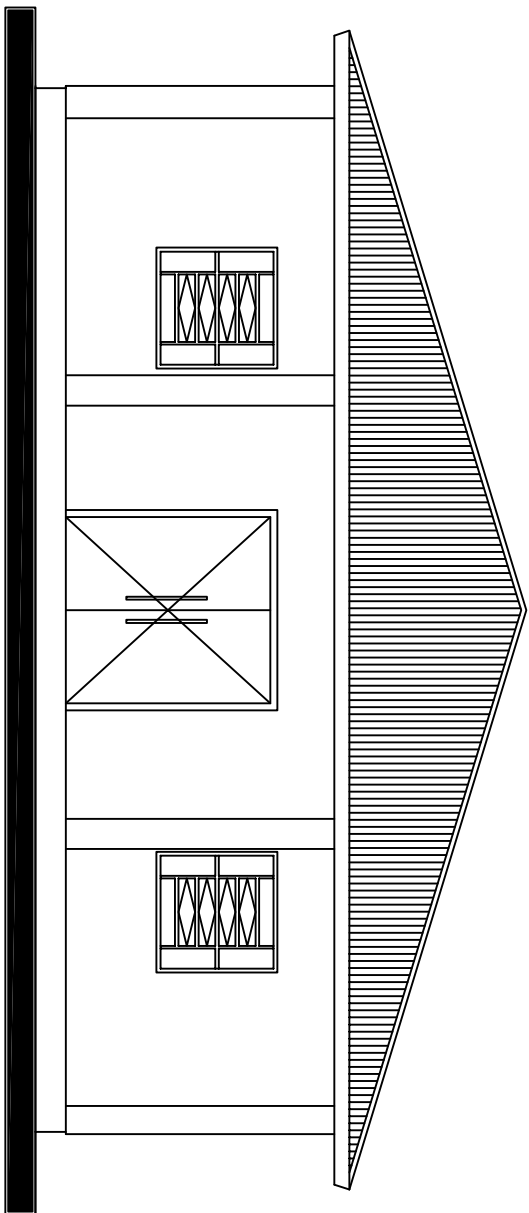

FACHADA FRONTAL
Escala 1:75



REFORMA TELAHADO CASA MORTUÁRIA	
MUNICÍPIO DE TIO HUGO - RS	
PROPRIETÁRIO:	RESPONSÁVEL TÉCNICO:
PREFEITURA MUNICIPAL DE TIO HUGO	JEAN BERARDI MANICA
	ENGº CIVIL CREA-RS 133.545-D

ÁREA:	ESCALA:	PROJETO:	DATA:	PRANCHAS:
214,65m²	1/75	PLANTAS - CORTES - FACHADAS	Jul/2025	01