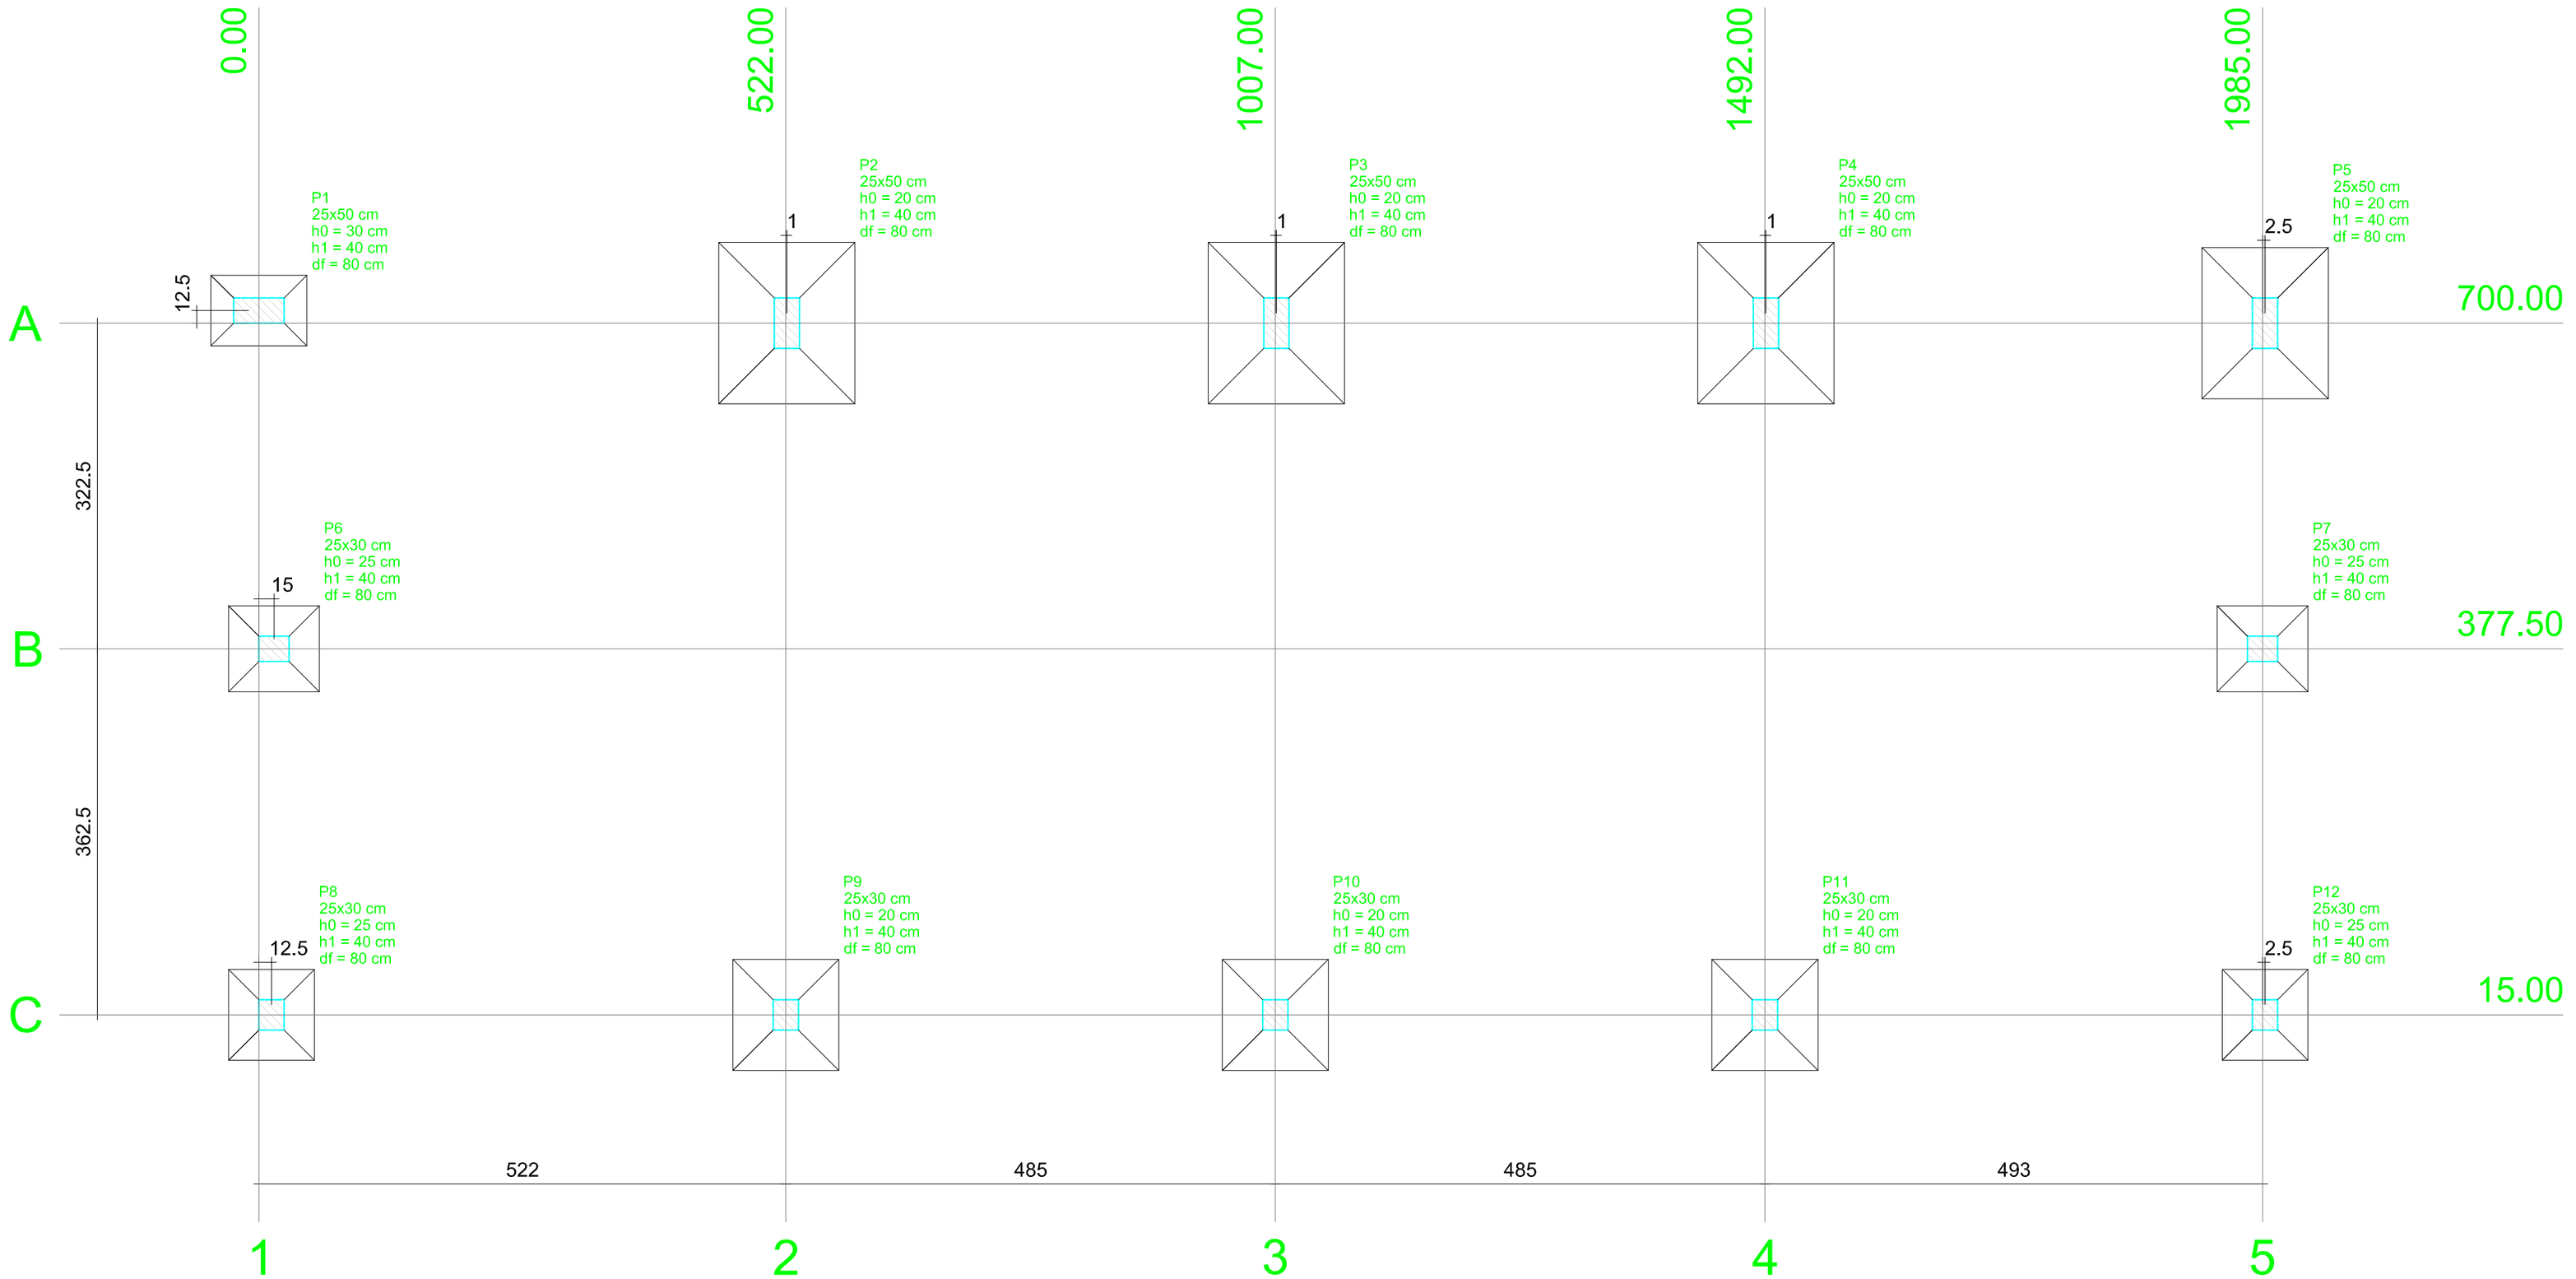

Planta de locação
escala 1:50

	Pilar					Fundação				
Nome	Seção (cm)	X (cm)	Y (cm)	Carga Máx. (tf)	Carga Mín. (tf)	Lado B (cm)	Lado H (cm)	h0 / ha (cm)	h1 / hb (cm)	df (cm)
P1	25x50	0.00	712.50	3.7	2.7	70	95	30	40	80
P2	25x50	523.00	700.00	1.4	1.1	135	160	20	40	80
P3	25x50	1008.00	700.00	1.4	1.1	135	160	20	40	80
P4	25x50	1493.00	700.00	1.4	1.1	135	160	20	40	80
P5	25x50	1987.50	700.00	3.5	2.5	125	150	20	40	80
P6	25x30	15.00	377.50	5.2	4.9	85	90	25	40	80
P7	25x30	1985.00	377.50	5.1	4.7	85	90	25	40	80
P8	25x30	12.50	15.00	5.2	4.4	85	90	25	40	80
P9	25x30	522.00	15.00	5.8	5.7	105	110	20	40	80
P10	25x30	1007.00	15.00	6.6	6.5	105	110	20	40	80
P11	25x30	1492.00	15.00	6.8	6.6	105	110	20	40	80
P12	25x30	1987.50	15.00	6.0	5.4	85	90	25	40	80

ESTRUTUTAL - AMPLIAÇÃO GINASIO LAURENTINO MACHADO

LOCALIDADE DE LAURENTINO MACHADO - MUNICÍPIO DE TIO HUGO - RS

PROPRIETÁRIO:

PREFEITURA MUNICIPAL DE TIO HUGO

RESPONSÁVEL TÉCNICO:

JEAN BERARDI MANICA
ENGº CIVIL CREA-RS 133.545-D

DESENHO:

JEAN BERARDI MANICA
ENGº CIVIL CREA-RS 133.545-D

ÁREA:	ESCALA:	PROJETO:	DATA:	PRANCHA:
140,00 m²	1/50	PLANTA DE LOCAÇÃO	DEZ/2016	E01