

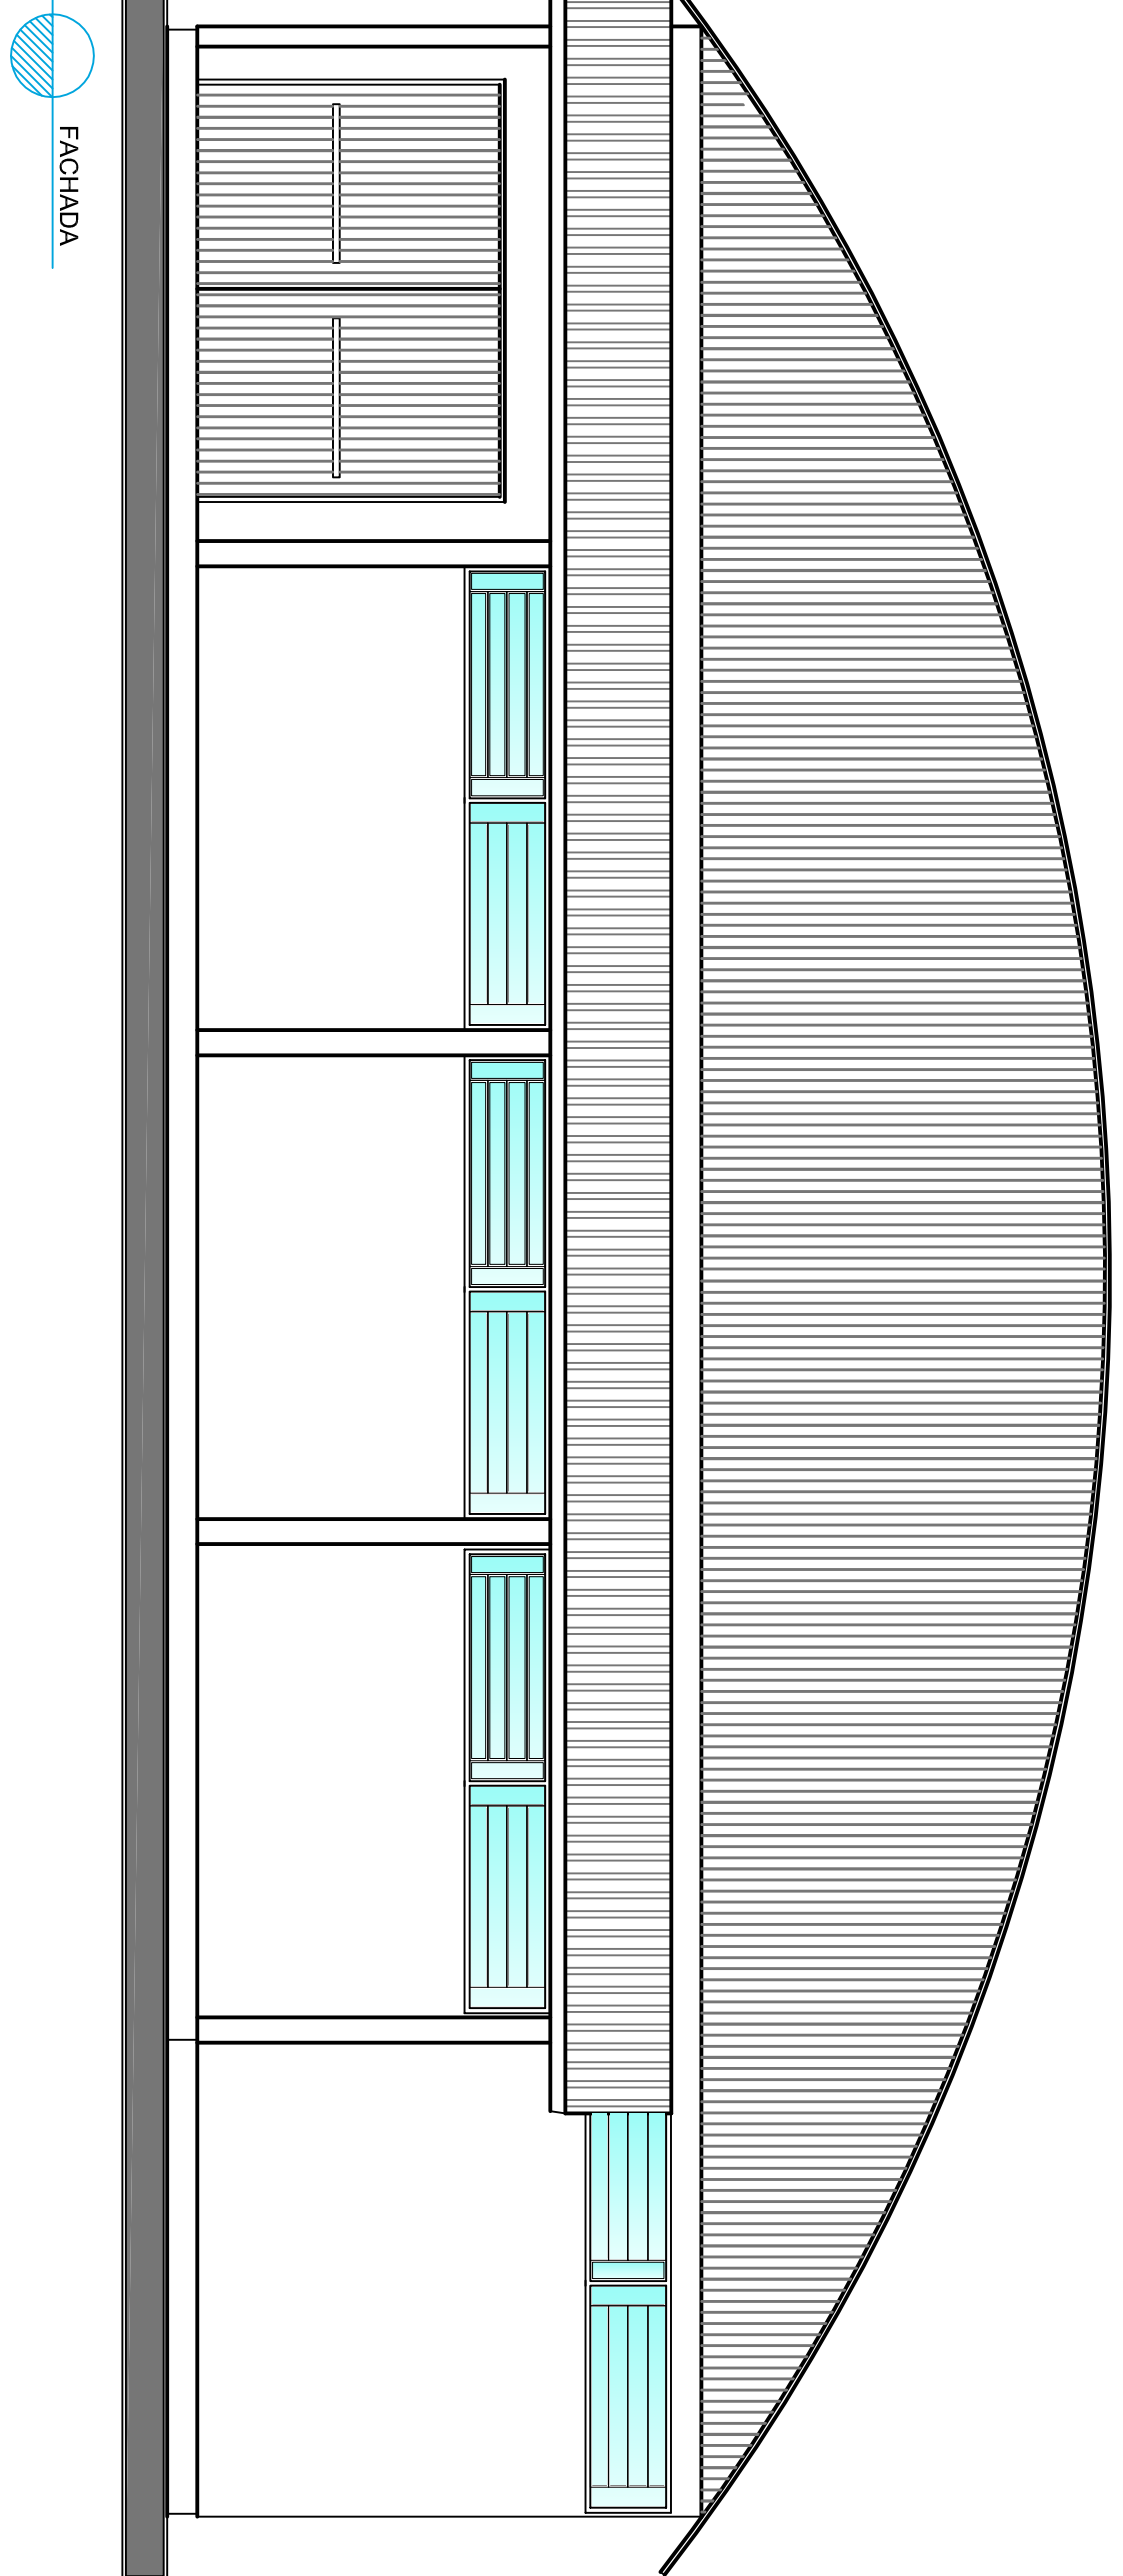


PLANTA BAXA
Área de Ampliação: 140,00m²

PROJEÇÃO DA COBERTURA

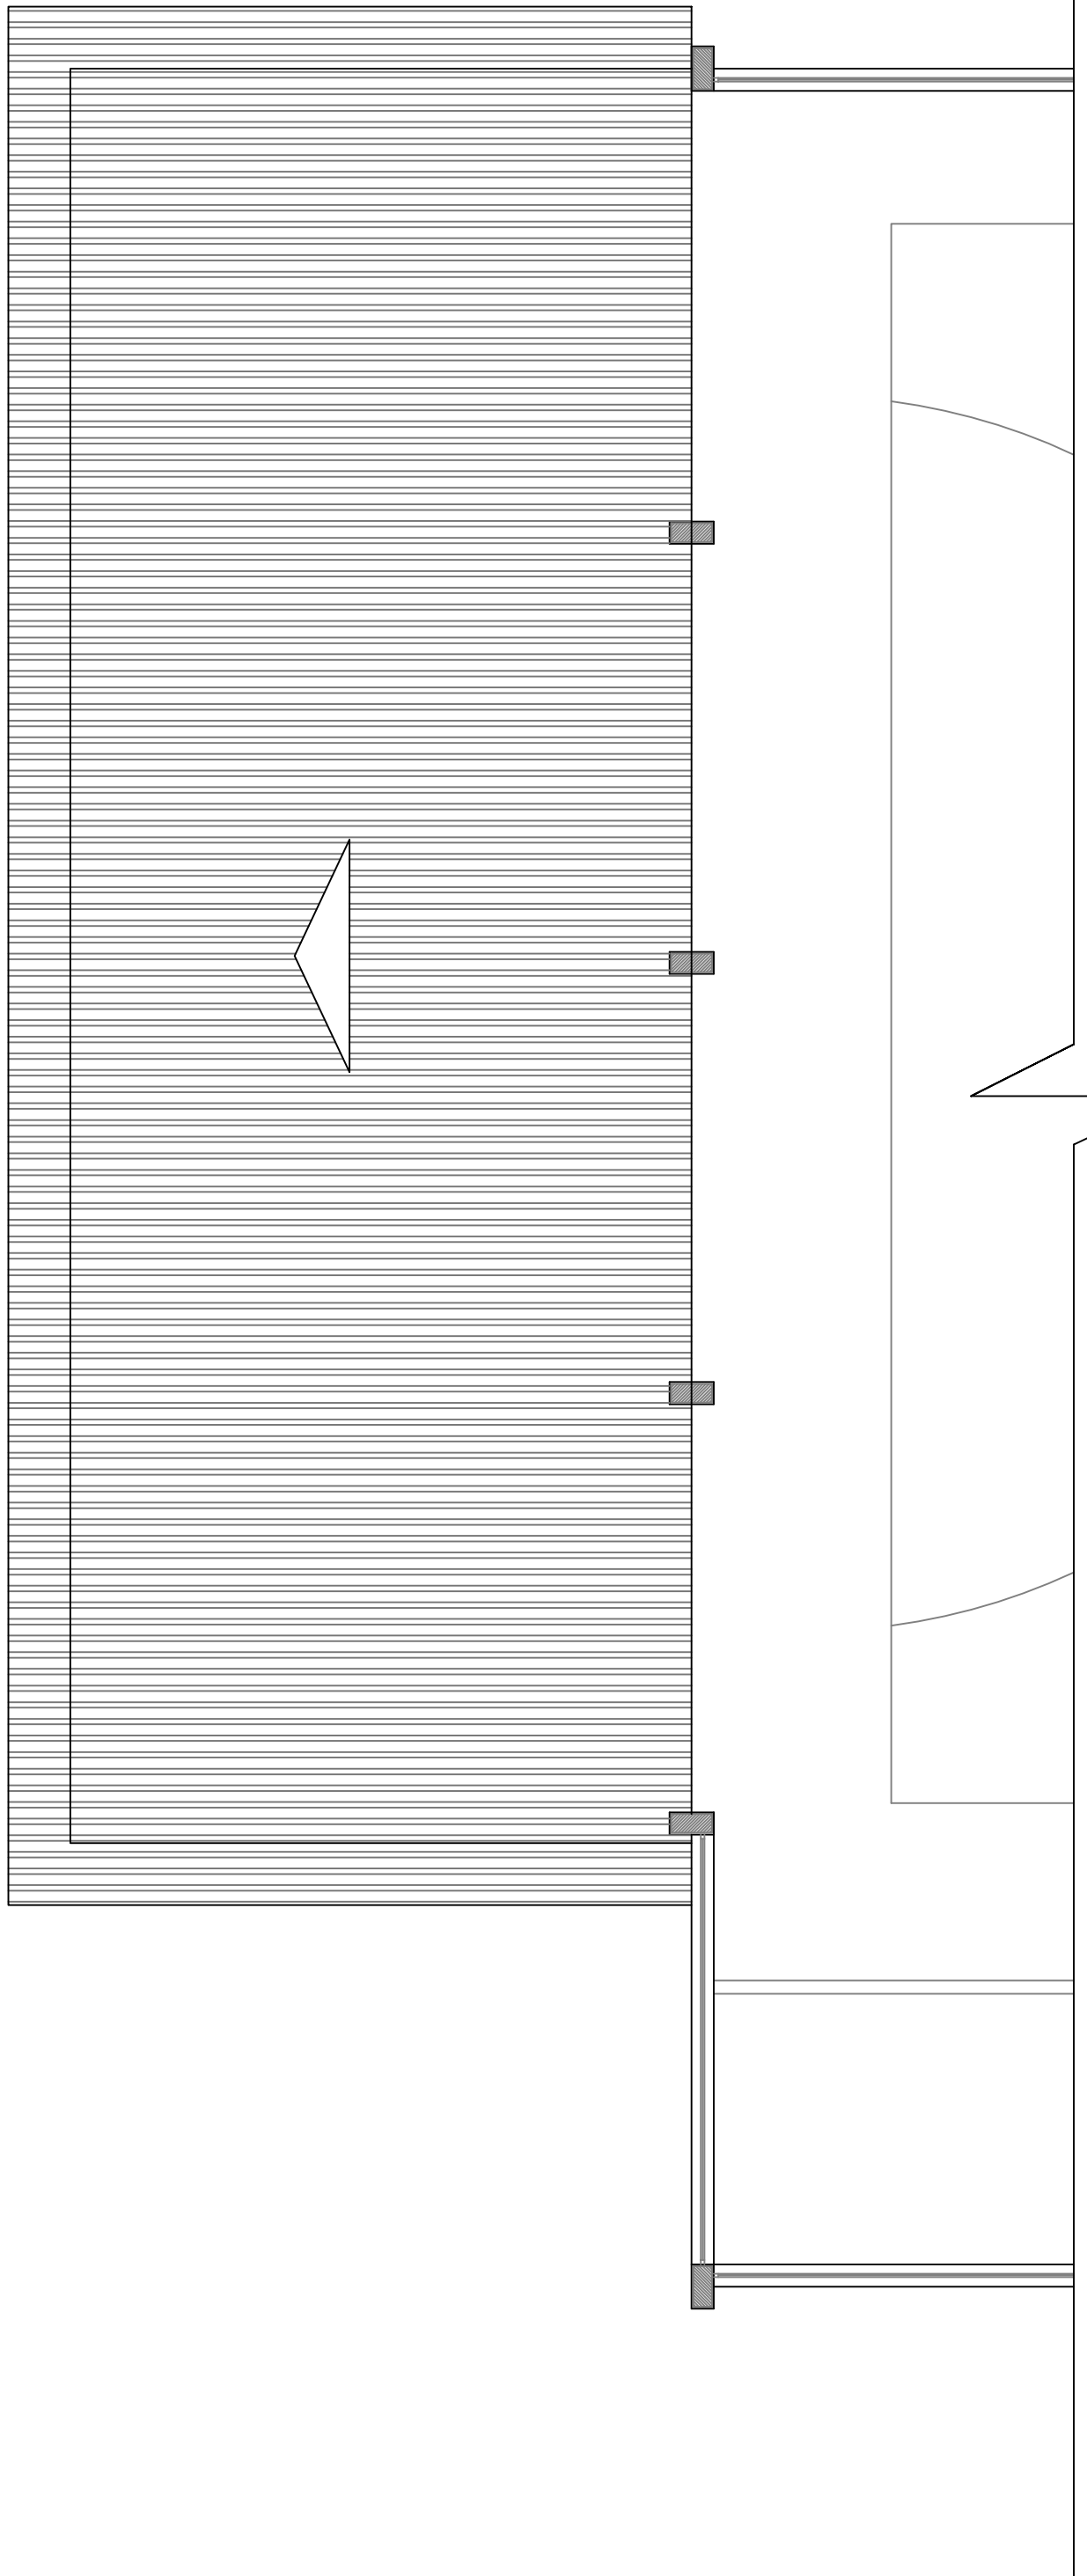

FACHADA

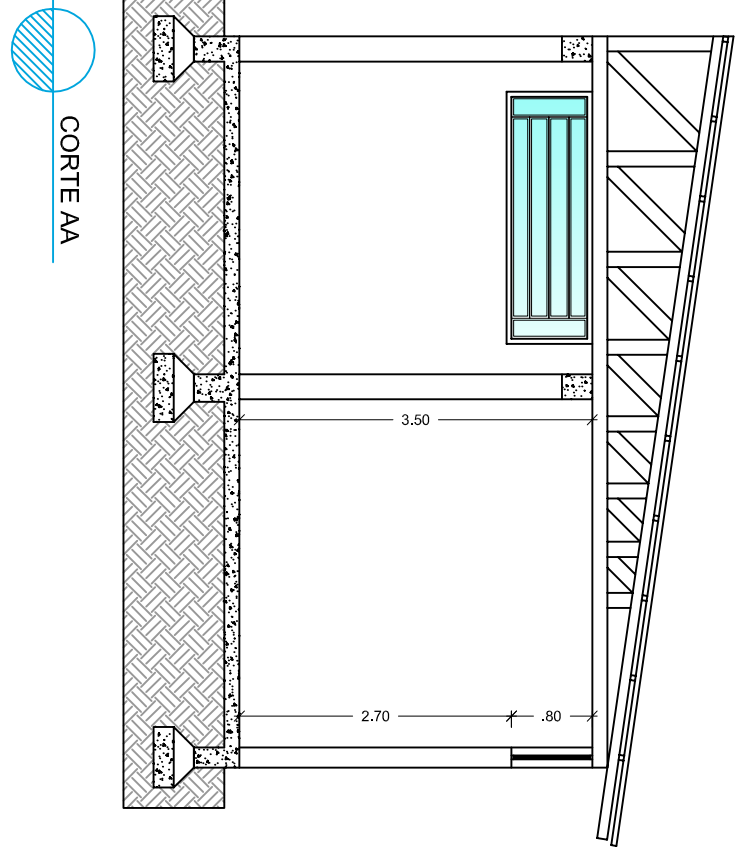

CORTE AA

AMPLIAÇÃO DO GINÁSIO LAURENTINO MACHADO

LOCALIDADE DE LAURENTINO MACHADO - MUNICÍPIO DE TO HUGO - RS

PROPRIETÁRIO

RESPONSÁVEL TÉCNICO



PREFEITURA MUNICIPAL DE TO HUGO

JEAN BERARDI MANICA
ENG. CIVIL CREAS 133.246-D

JEAN BERARDI MANICA

ÁREA

ESCALA

PROJETO

PLANTA BAXA
CORTE E FACHADA

DATA

PRONÓIA

140,00 m²

1/75

DEZ/2016

02