


PROJETO HIDRAULICO
Escala 1/75

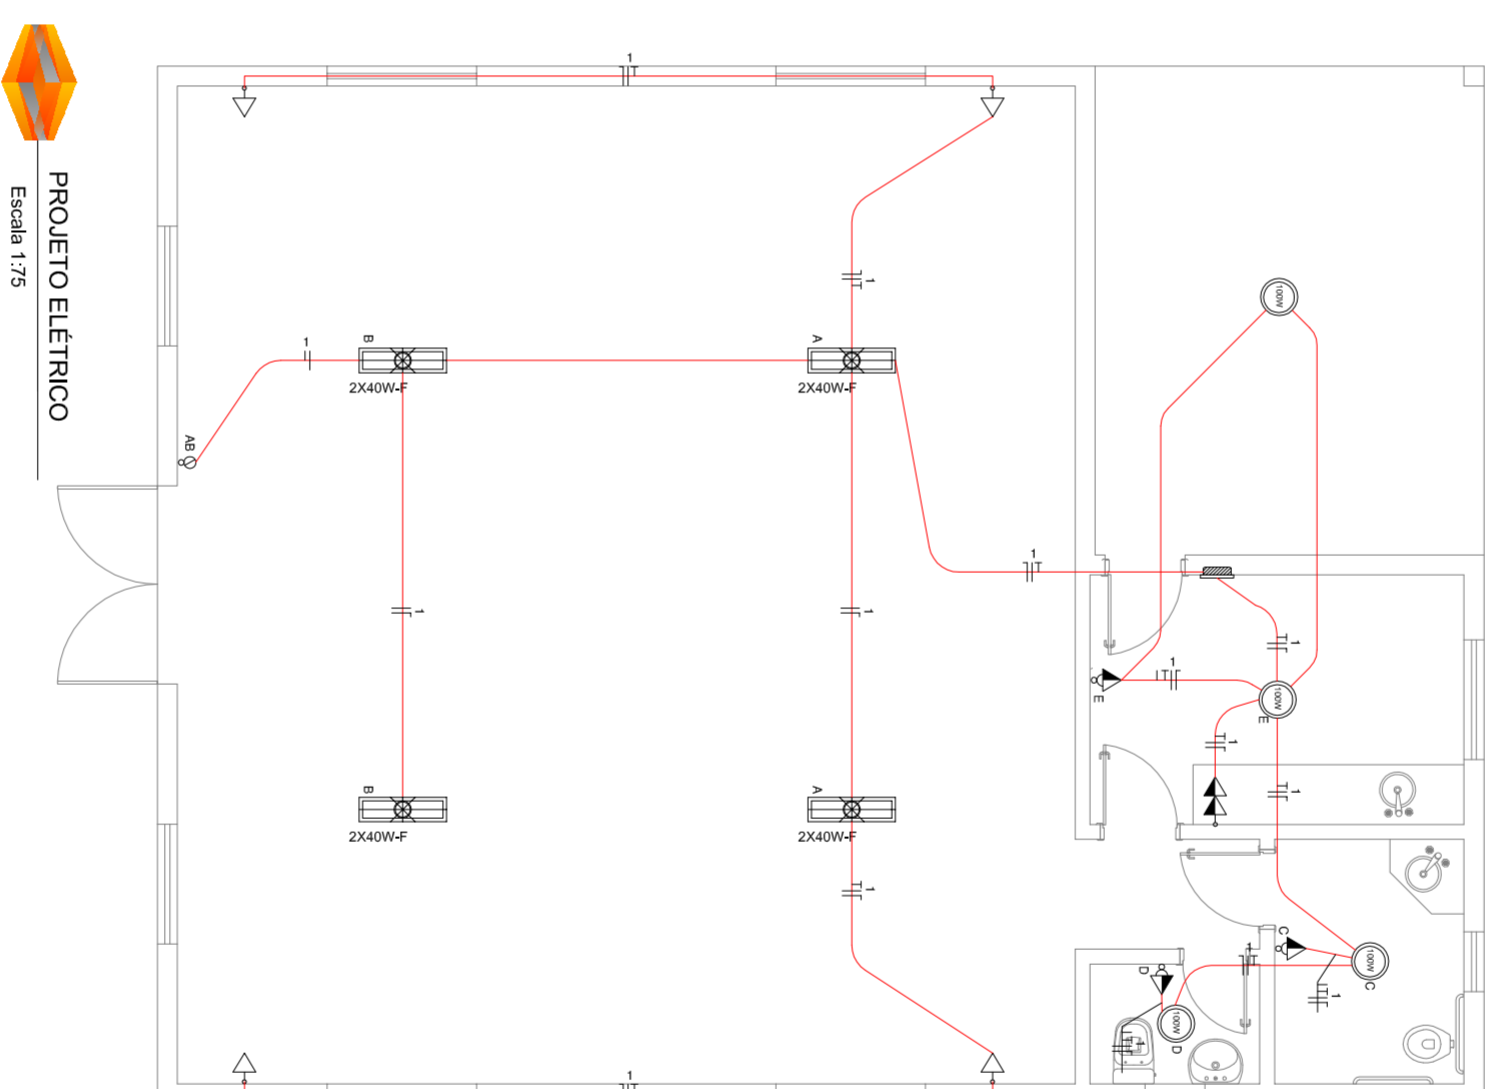

PROJETO ELETRICO
Escala 1/75

CONVENÇÕES

	PONTO DE LIZ INCANDESCENTE NO TETO		TOMADA DE LIZ COM INTERRUPTOR - 14x25m
	PONTO DE LIZ FLUORESCENTE NO TETO		INTERRUPTOR DUPLIO
	TOMADA DE LIZ SIMPLES - 14x25m		FASE - NEUTRO - RETORNO - TERRA
	TOMADA DE LIZ DUPLA - 14x25m		CENTRO DE DISTRIBUICAO

QUADRO DE CARGAS

CIRCUITO	LAMPADAS (W)	TOMADAS	TOTAL (W)	CONDUTOR (# mm²)	DISJUNTOR (A)
01	1	03	1520W	2 # 2,5mm²	1P-30A
03	(100W)	(1600W)	(5400W)		
04	(2x40W)	(100W)	(1600W)		
09	(100W)	(5400W)	(5400W)		

CASA MORTUÁRIA
RUA RIO GRANDE DO SUL - BAIRRO CENTRO - MUNICIPIO DE TIO HUGO - RS

PROPRIETARIO:

RESPONSÁVEL TÉCNICO:

JEAN BERARDI MANICA
ENGº CIVIL CREA-RS 133.545-D

PREFEITURA MUNICIPAL DE TIO HUGO

DESENHO:

Jean Berardi Manica



AREA:

138,30m²

ESCALA:

1/75

PROJETO:

INST. ELÉTRICAS
INST. HIDROSSANITÁRIAS

DATA:

DEZ./2018

PRANCHA:

03