


LEGENDA
 UTP RJ45 (PONTO INTERNET)

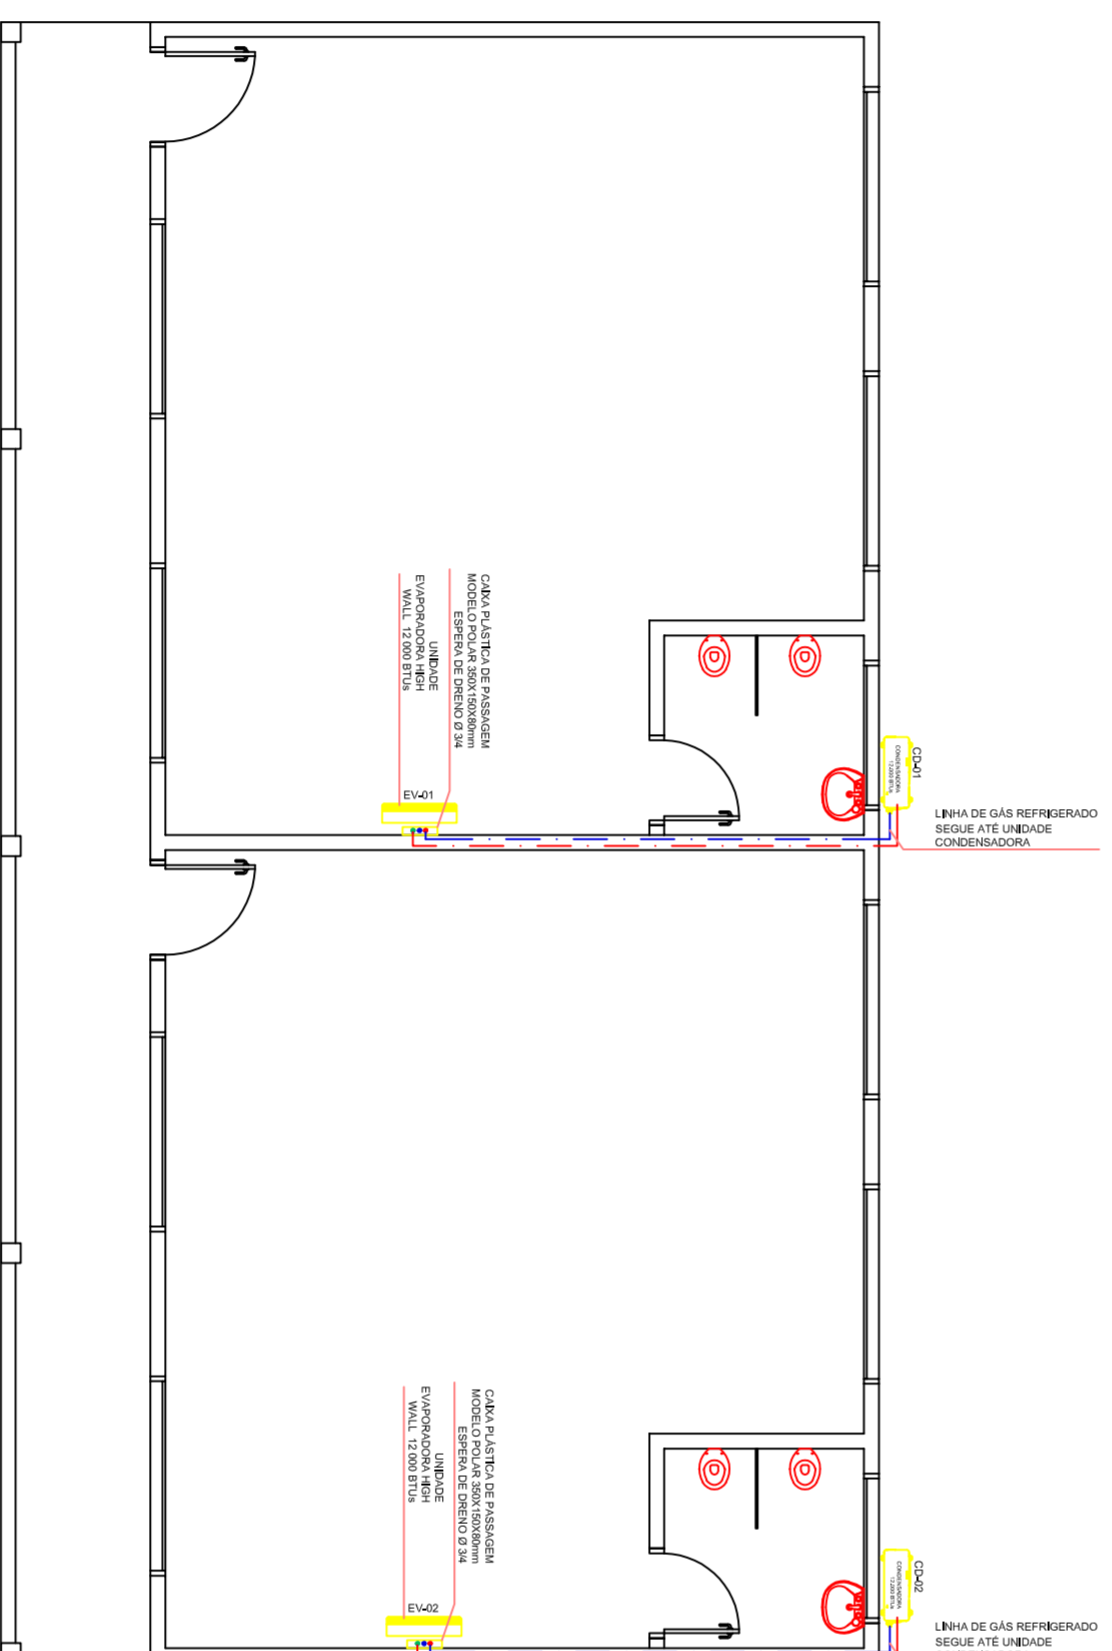

AMPLIAÇÃO ESPAÇO EDUCATIVO URBANO - TIO HUGO/RS

RUA CUIABÁ, BAIRRO PROGRESSO - TIO HUGO - RS

PROPRIETÁRIO:

RESPONSÁVEL TÉCNICO:

JEAN BERARDI MANICA
 ENG. CIVIL CREBAS 1533454-D



PREFEITURA MUNICIPAL DE TIO HUGO

DESENHO:
 TANARA GABRIEL CERINI
 ENG. CIVIL CREBAS 21162

ÁREA AMPLIAÇÃO:

144,76m²

ESCALA:

1/75

PROJETO:

CLIMATIZAÇÃO E INTERNET

DATA:

JULHO/2023

PRANCHAS:

AVAC
 01

ÁREA TOTAL:

998,76 m²