
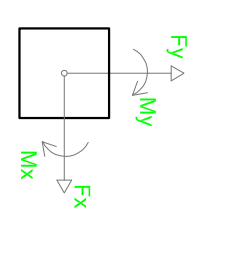


Planta de localização
escala 1:50

Nome	Seção	X (cm)	Y (cm)	Capa Max. (l)	Capa Min. (l)	Larg. B. (cm)	Larg. H. (cm)	H. (cm)	df
P1	15x40	7.50	-20.00	7.3	7.2	70	95	25	80
P2	15x40	415.00	-7.50	12.3	12.1	90	115	25	80
P3	15x40	607.50	-20.00	11.8	11.5	80	115	25	80
P4	15x40	822.50	-7.50	12.3	12.1	90	115	25	80
P5	15x40	1230.00	-20.00	11.8	11.5	80	115	25	80
P6	15x40	1422.50	-7.50	12.3	12.1	90	115	25	80
P7	15x40	1637.50	-20.00	11.8	11.5	80	115	25	80
P8	15x40	1422.50	-215.00	3.8	3.6	55	70	25	80
P9	15x40	822.50	-365.00	8.0	7.9	70	95	25	80
P10	15x40	607.50	-565.00	9.8	9.6	80	105	25	80
P11	15x40	415.00	-722.50	7.1	6.9	60	85	25	80
P12	15x40	202.50	-722.50	13.0	12.9	95	120	30	80
P13	15x40	82.50	-710.00	9.8	9.5	80	105	25	80
P14	15x40	1637.50	-710.00	12.7	12.5	90	115	25	80
P15	15x40	1422.50	-870.00	8.5	8.3	75	95	25	80
P16	20x20	415.00	-870.00	2.8	2.6	60	60	25	80
P17	20x20	607.50	-870.00	4.0	3.8	60	60	25	80
P18	20x20	822.50	-870.00	6.3	6.1	75	75	25	80
P19	20x20	1234.00	-870.00	4.2	4.1	60	60	25	80
P20	20x20	1640.00	-870.00	3.2	2.9	60	60	25	80

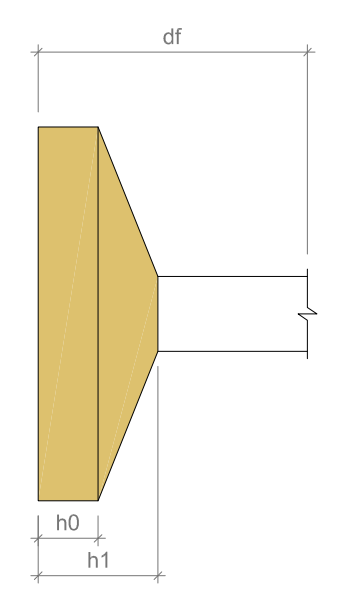

Coordenadas (cm)	Localização no eixo X	Coordenadas (cm)	Localização no eixo Y
7.50	P1, P6, P11	-7.50	P2, P4
415.00	P16	-20.00	P1, P3, P5
607.50	P7	-215.00	P6, P7
822.50	P3, P9, P13	-710.00	P11, P13, P15
825.00	P18	-722.50	P12, P14
1234.00	P4, P14	-870.00	P16, P17, P18, P19, P20
1234.00	P19		
1640.00	P5, P10, P15		
1640.00	P20		

AMPLIAÇÃO ESPAÇO EDUCATIVO URBANO - TIO HUGOIRS RUA CUIABÁ, BARRIO PROGRESSO, - TIO HUGOIRS			
PROJETARDO:	RESPONSÁVEL TÉCNICO:	JEAN BERARDI MANICA ENGENHEIRO CIVIL - CREA 153.542	
ÁREA AMPLIAÇÃO: 144,76m² Área total: 988,26 m²	ESCALA: 1/50	PROJETO: PLANTA DE LOCAÇÃO	DATA: JULHO/2023
FRANQUIA: E01		PROJETO: PLANTA DE LOCAÇÃO	