


Ventos Predominantes Nordeste

Fonte: Embrapa - Passo Fundo - RS

MATRICULA Nº 4.385
 ÁREA DO LOTE: 6.320,10 m²

LEGENDA	
	AMPLIAÇÃO
	EXISTENTE
	PERIMETRO DO LOTE

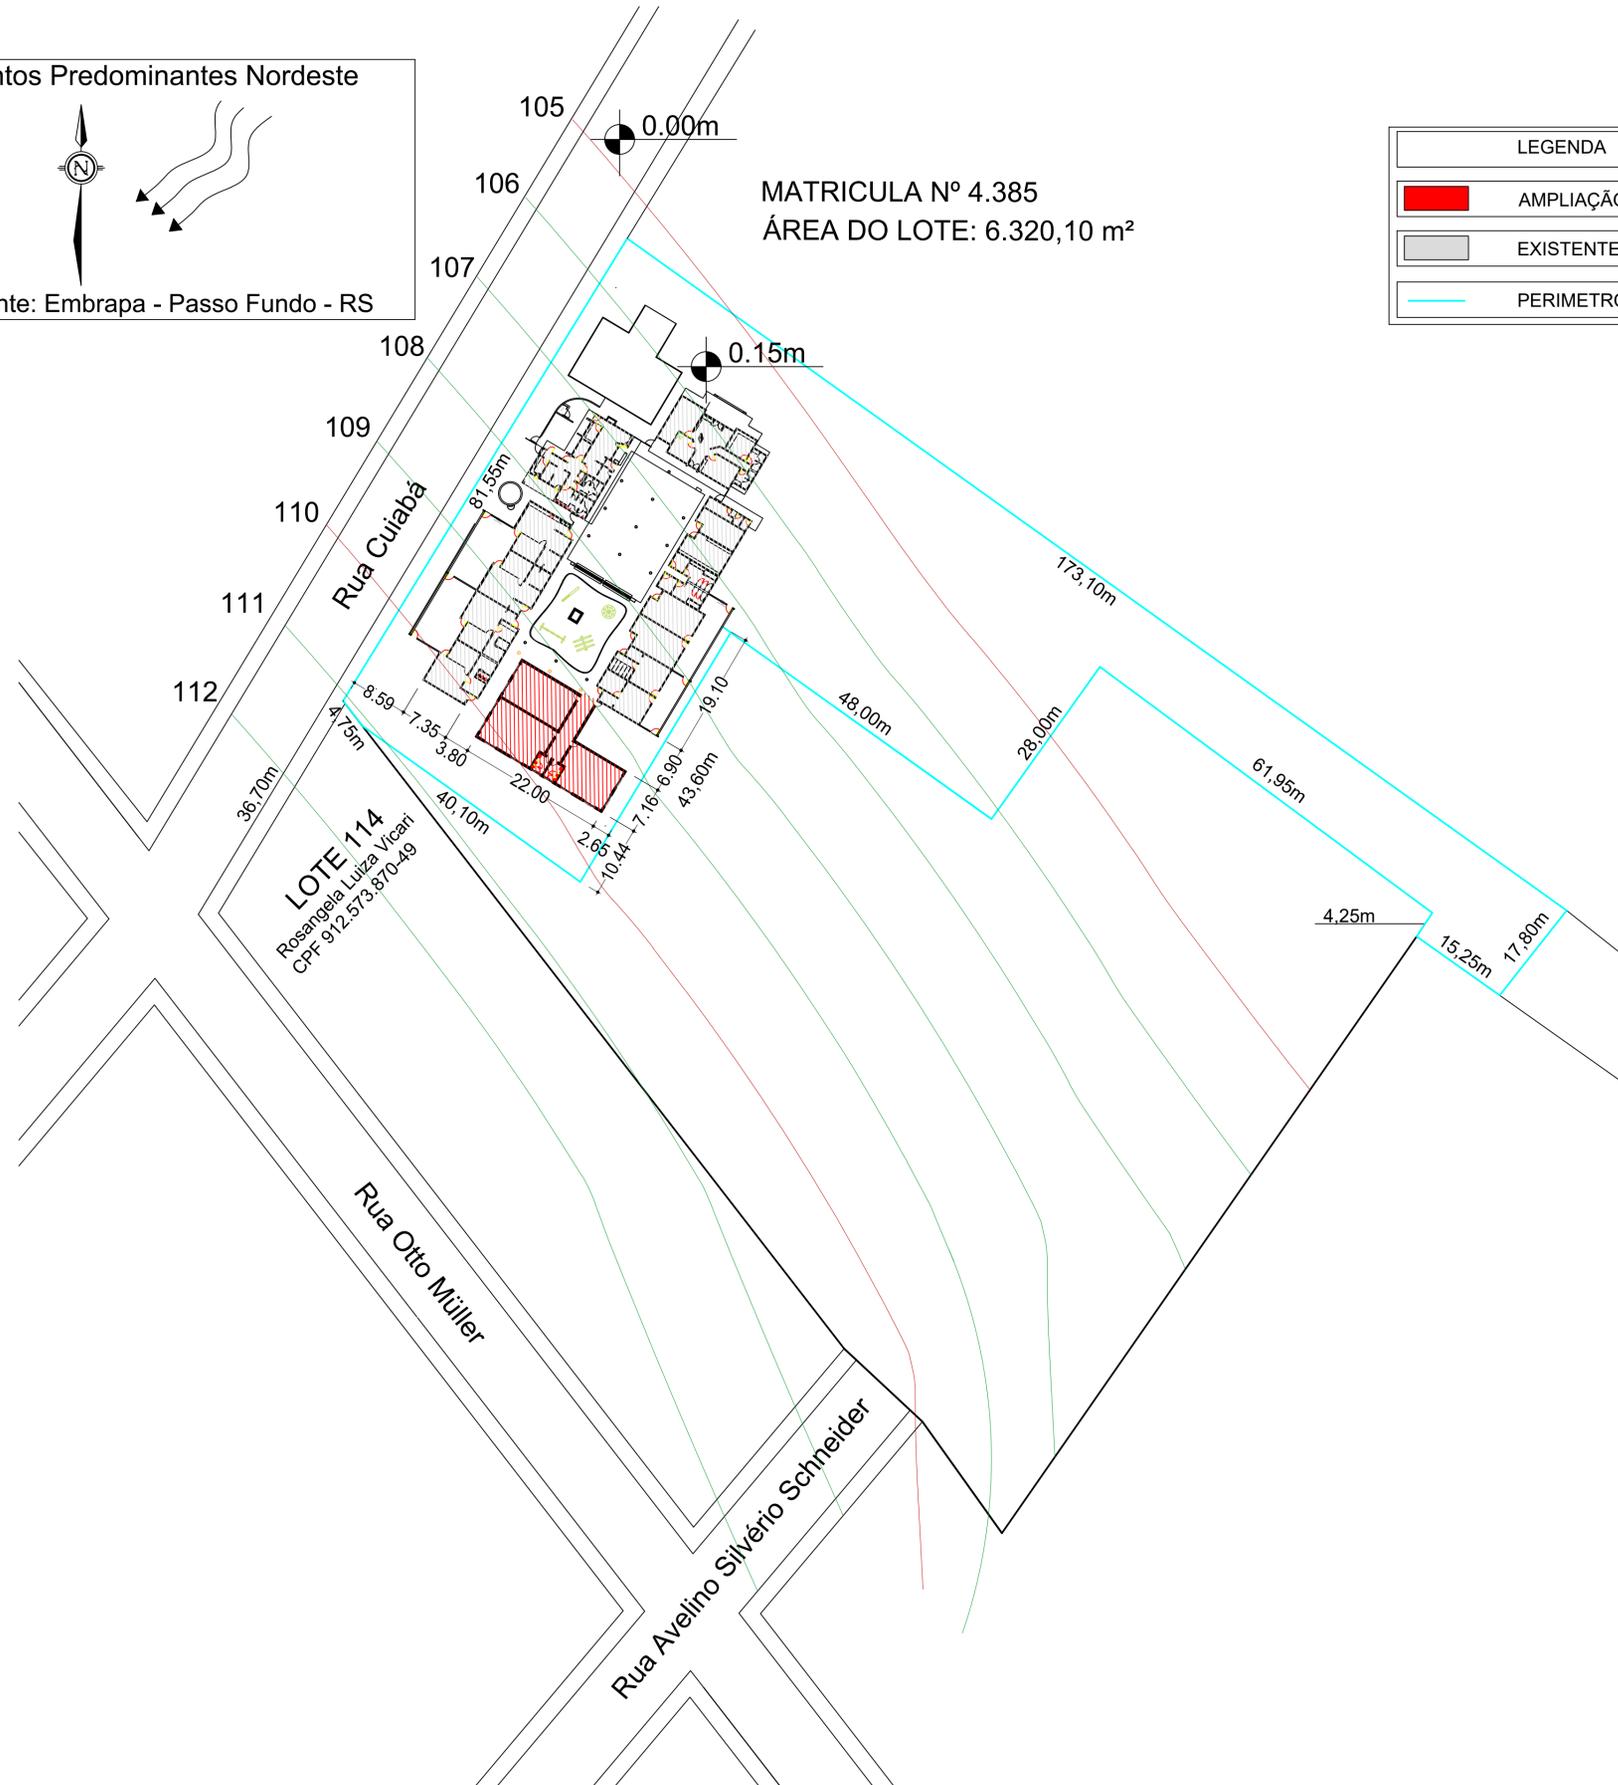

LOTE 114
 Rosângela Luíza Vicari
 CPF 912.573.870-49

AMPLIAÇÃO ESCOLA INFANTIL				
RUA CUIABÁ- BAIRRO PROGRESSO - MUNICÍPIO DE TIO HUGO - RS				
PROPRIETÁRIO:	RESPONSÁVEL TÉCNICO:		JEAN BERARDI MANICA	
	PREFEITURA MUNICIPAL DE TIO HUGO		ENG. CIVIL CREA-RS 133.545-D	
DESENHO:	Jean Berardi			
ÁREA:	ESCALA:	PROJETO:	DATA:	FRANCHA:
240,00 m ²	1/5000	PLANTA DE SITUAÇÃO	Out./2017	02