


SEÇÃO TIPO  
RUA BAHIA

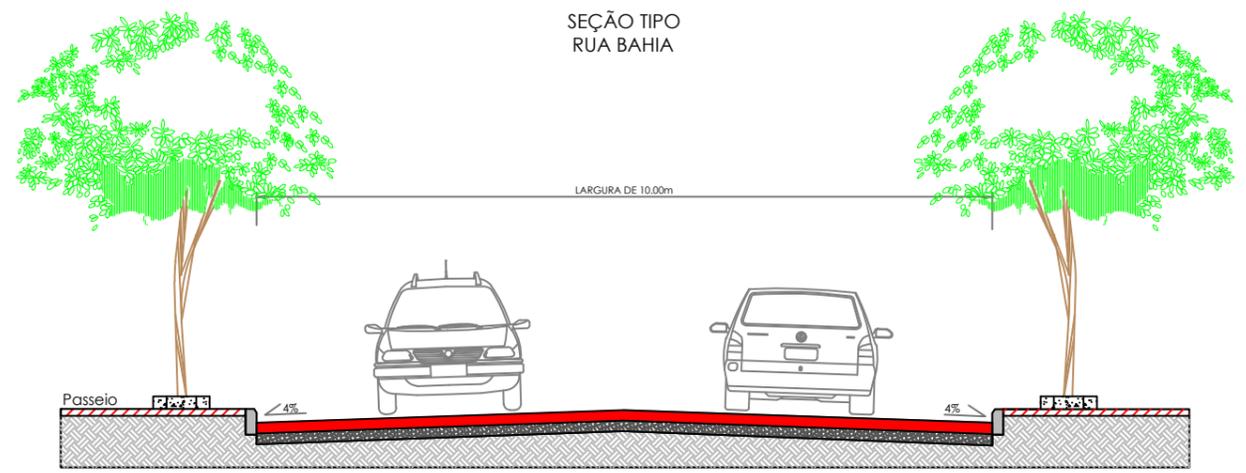

- REVESTIMENTO COM BLOCO DE CONCRETO
- BASE PO DE PEDRA
- SUBLEITO
- PASSEIO

### PAVIMENTAÇÃO EM CONCRETO PAVI-S MUNICÍPIO DE TIO HUGO - RS

PROPRIETÁRIO: PREFEITURA MUNICIPAL DE TIO HUGO		RESPONSÁVEL TÉCNICO: JEAN BERARDI MANICA ENG° CIVIL CREA-RS 133.545-D	
DESENHO: TAINARA GABRIEL CERINI ENG° CIVIL CREA-RS 210.145-D			
ÁREA: 970,00m <sup>2</sup>	ESCALA: 1/500	PROJETO: RUA BAHIA	DATA: Agosto/2023
			PRANCHA: <b>01</b>